

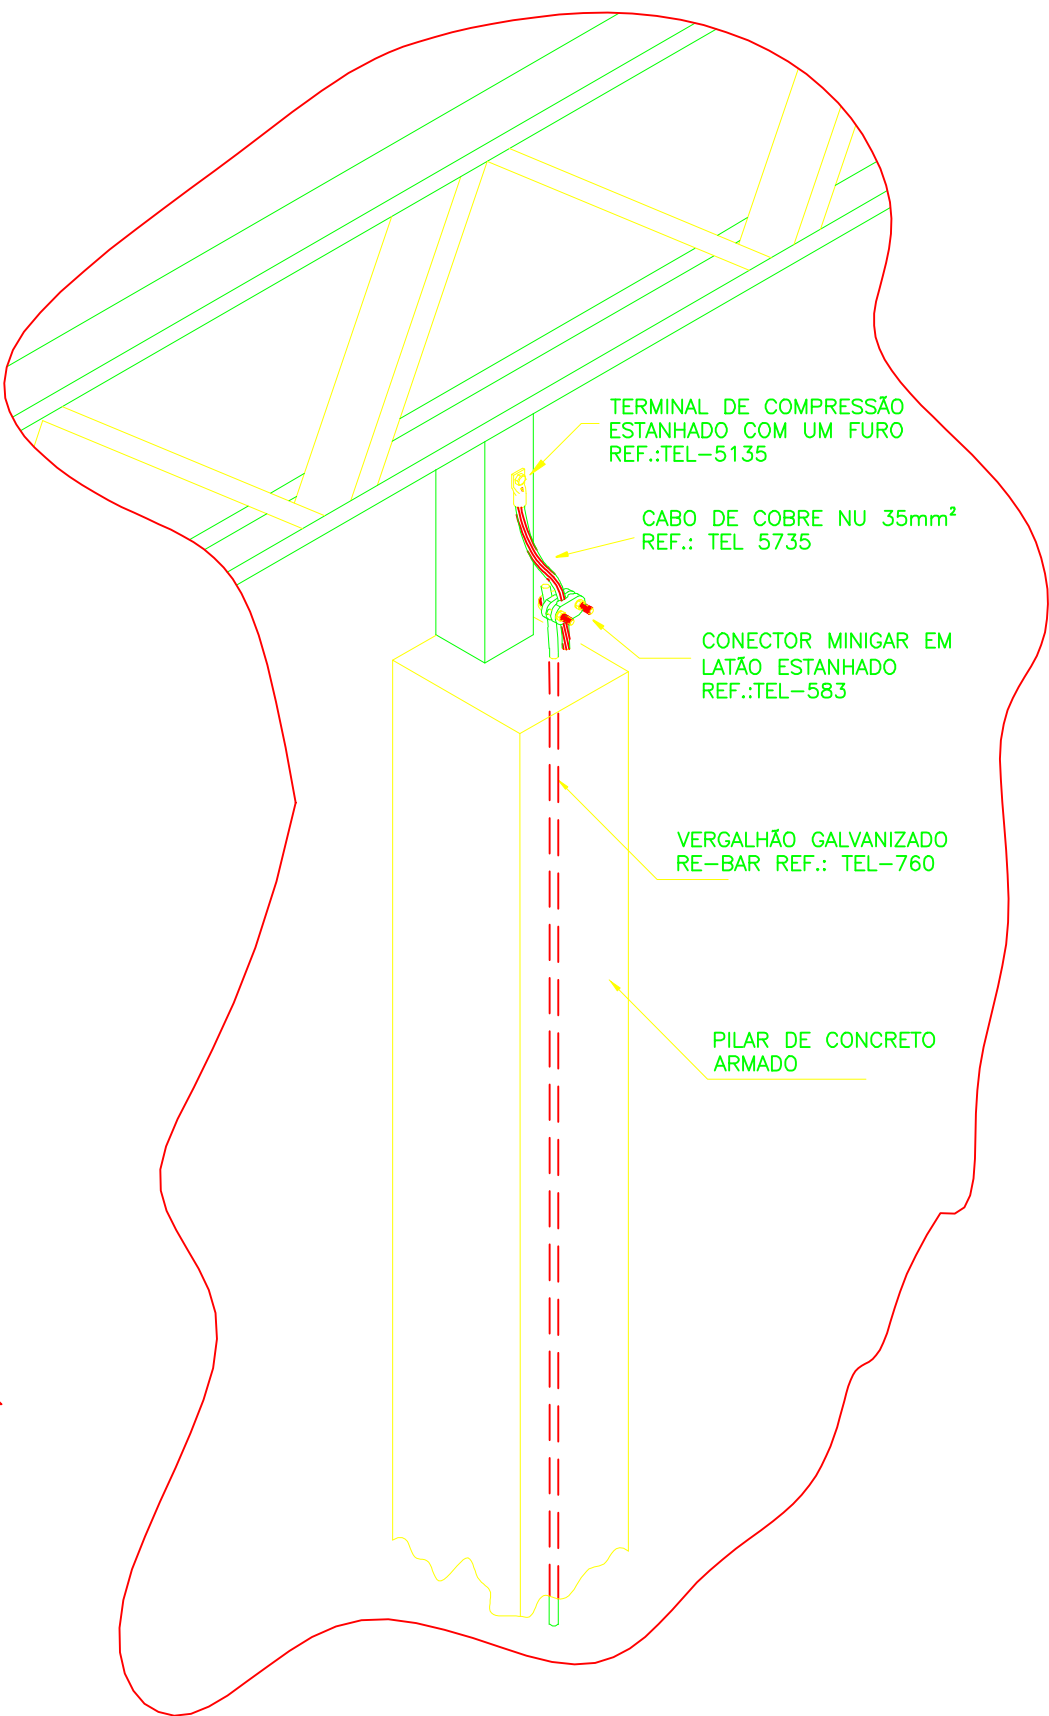



F:\Backup 16-05-13\UFVJM\LICITAÇÕES\Entrregas\CITEC\Toda material para C0\Projetos\SPDA\0034_UFVJM_Spda0101_CITEC_R00.dwg

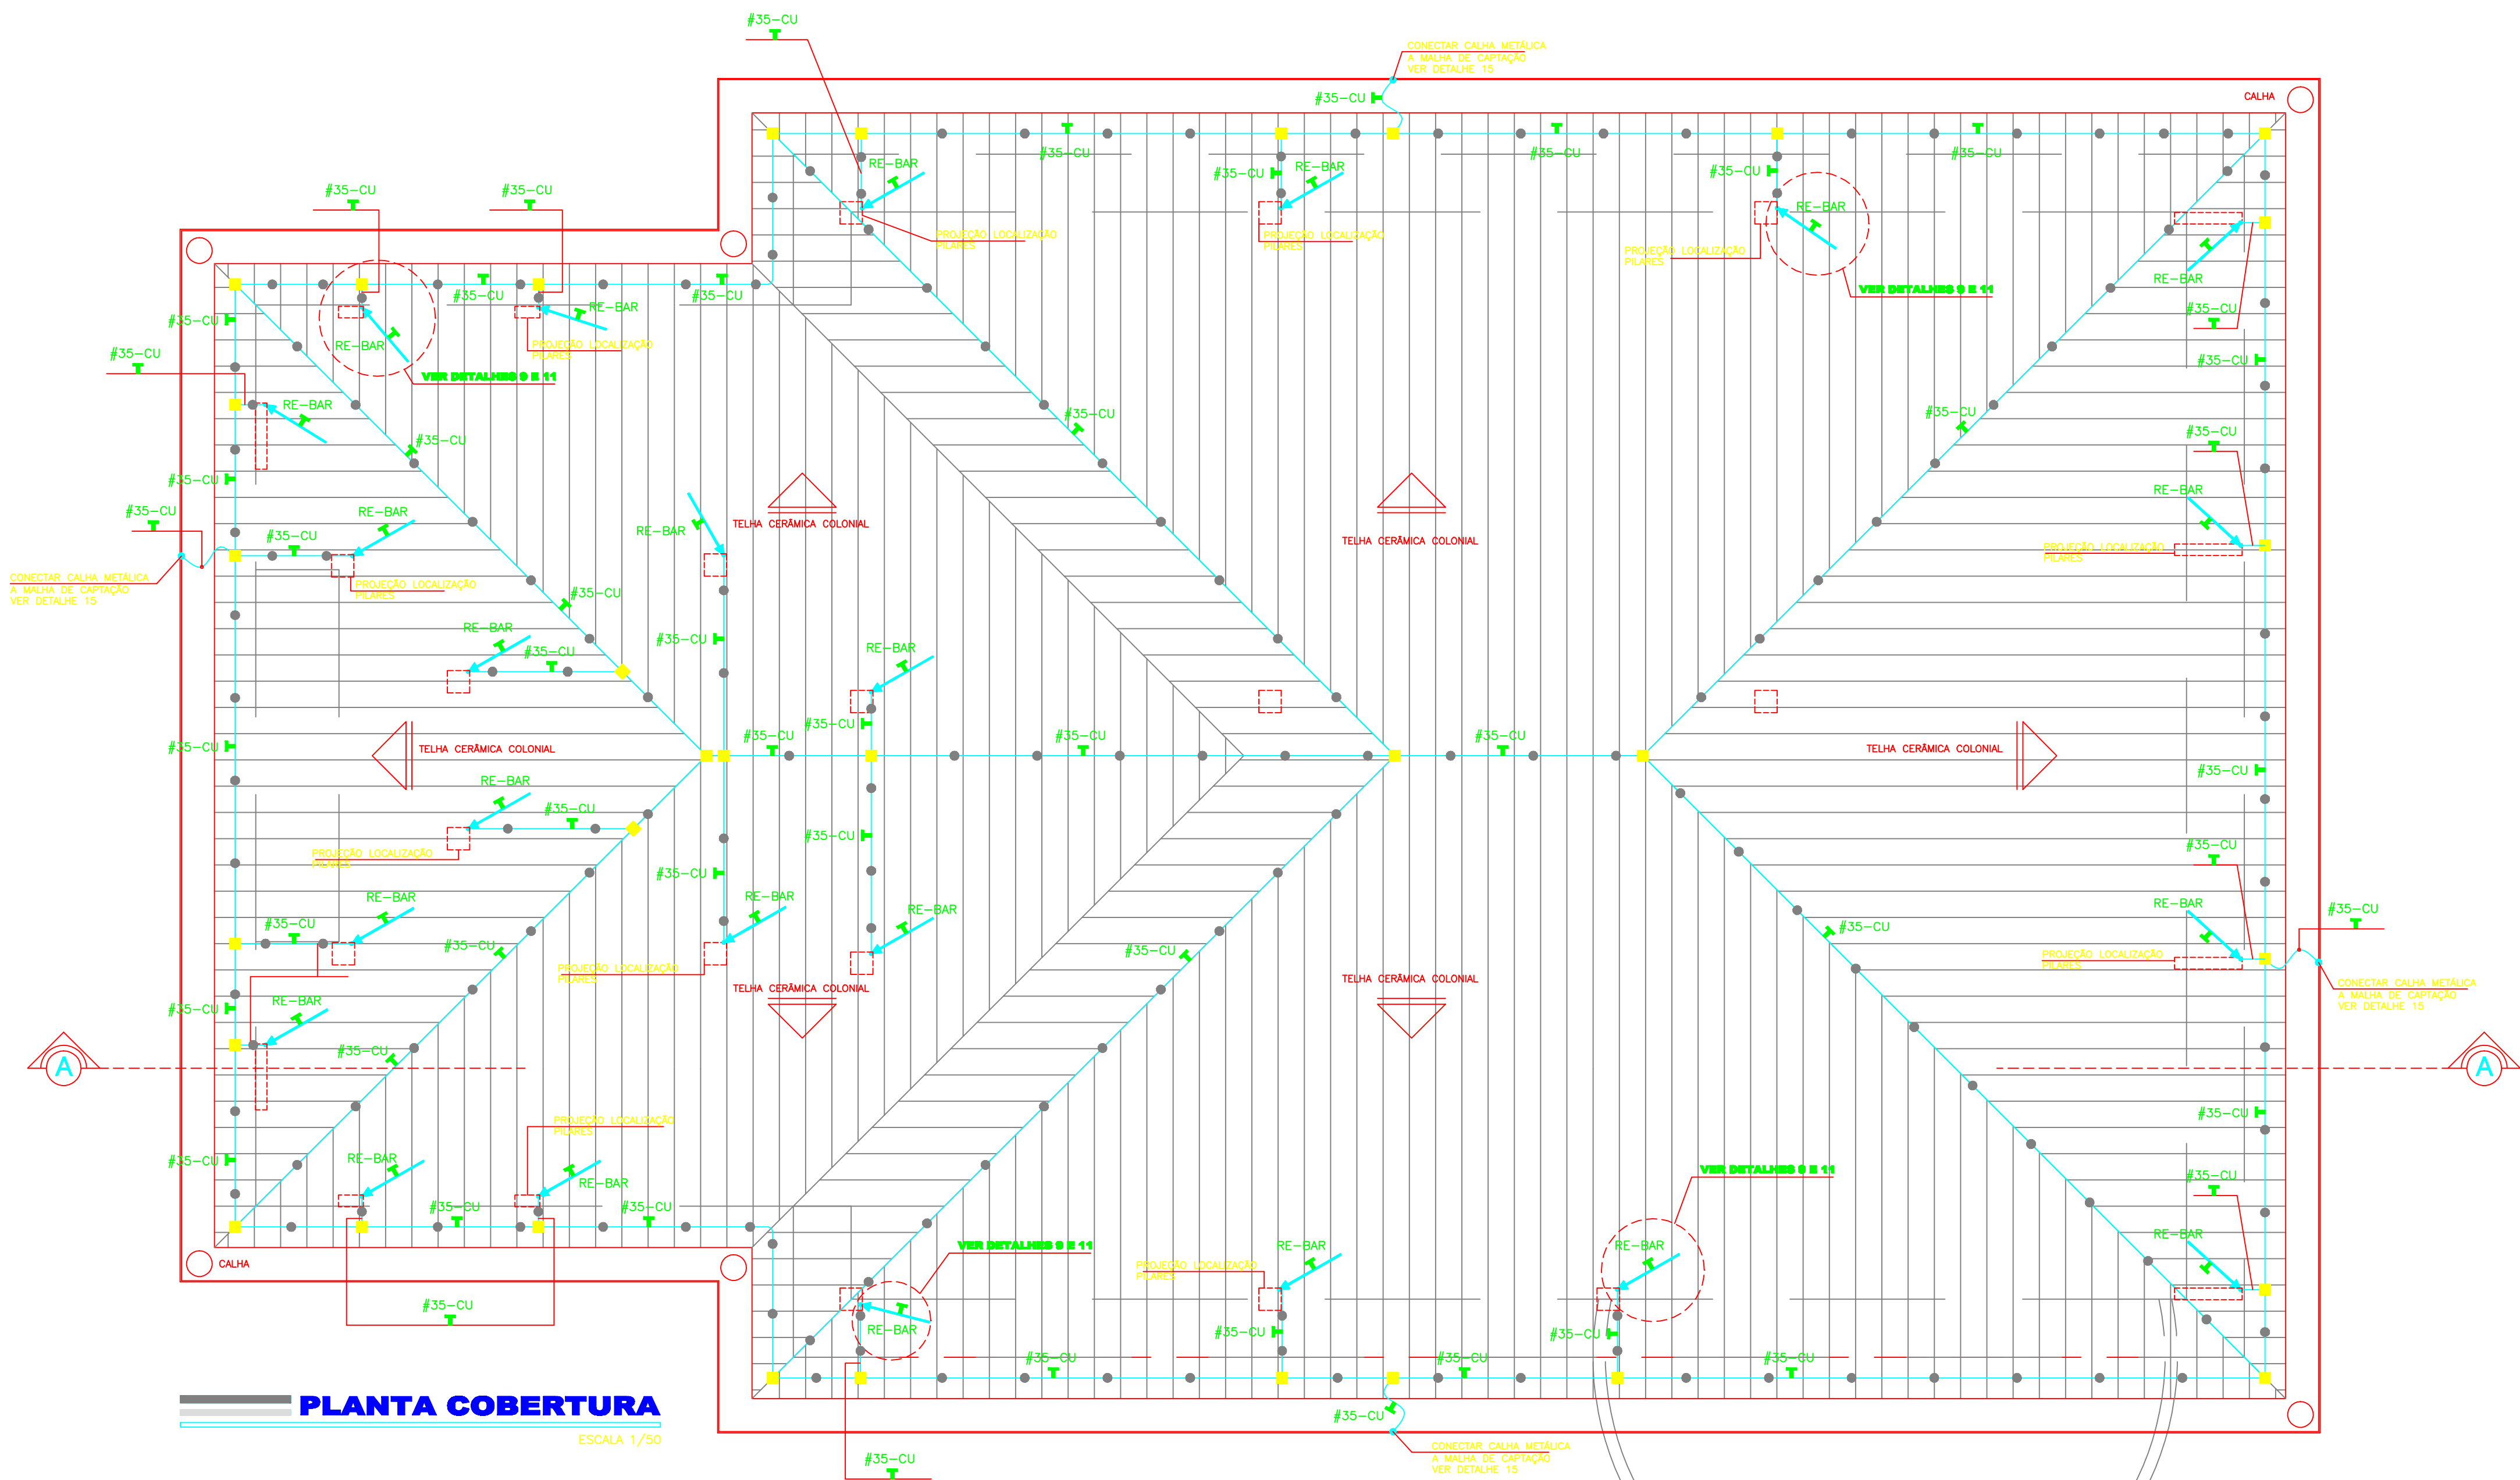


DETALHE 12
INTERLIGAÇÃO DA RE-BAR
NA ESTRUTURA METÁLICA DA COBERTURA
SEM ESCALA

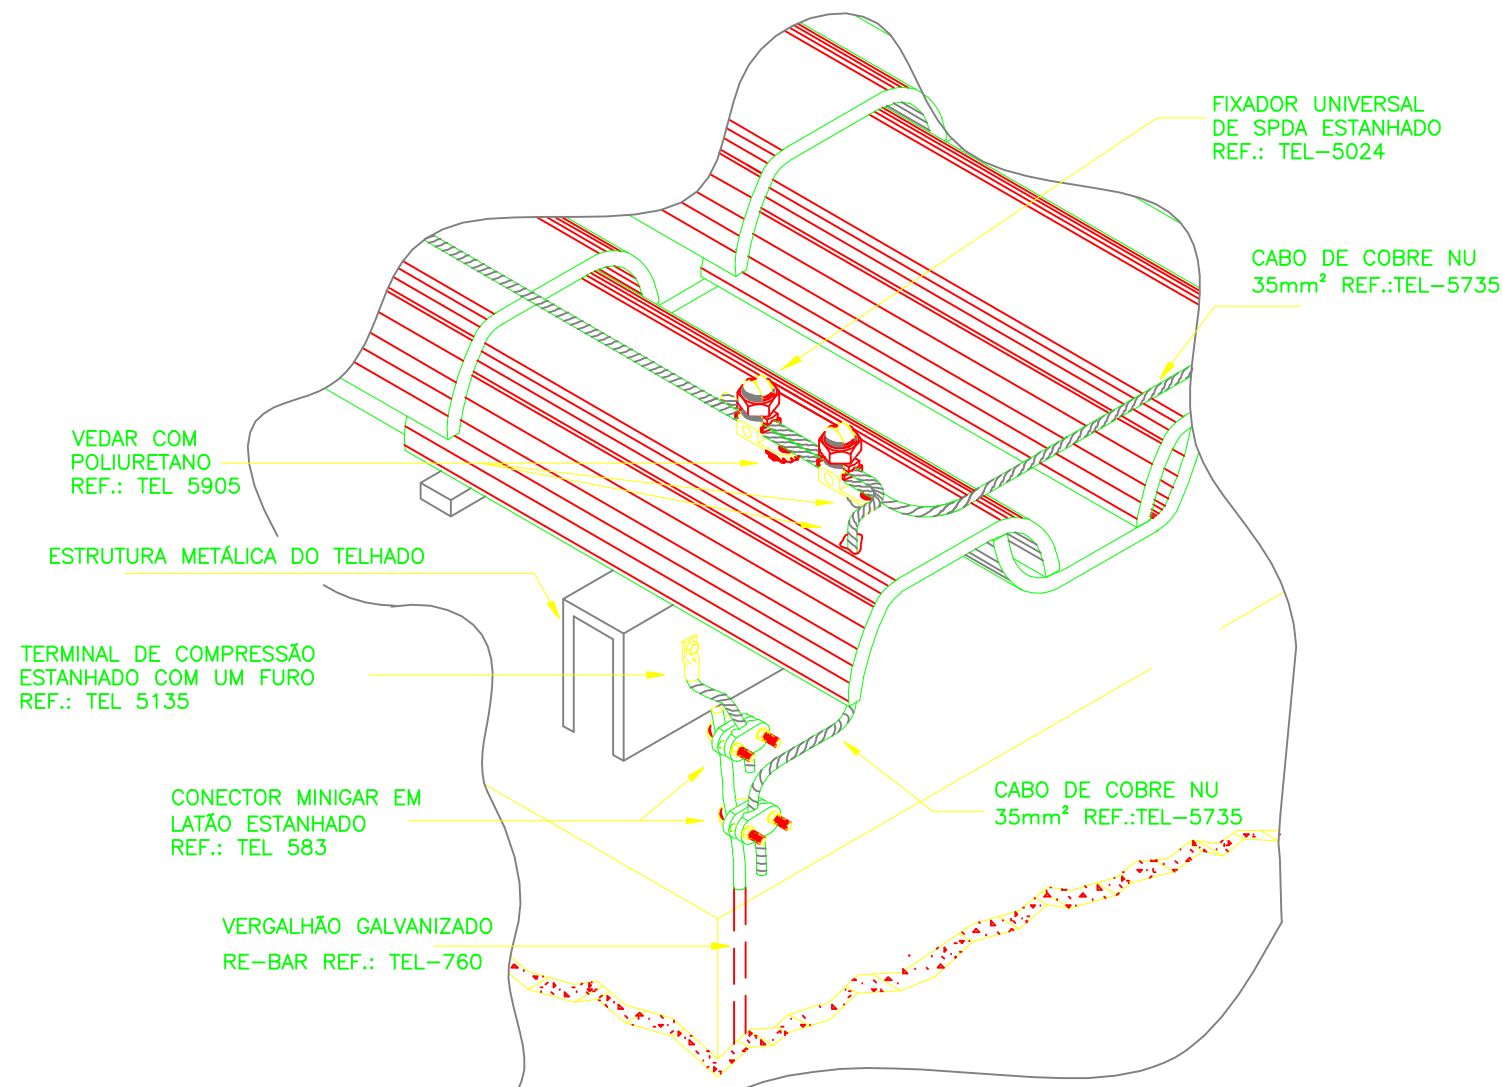

DETALHE 9
CONEXÕES ENTRE CAPTAÇÃO NA TELHA
CERÂMICA, ESTRUTURA METÁLICA E RE-BAR
SEM ESCALA

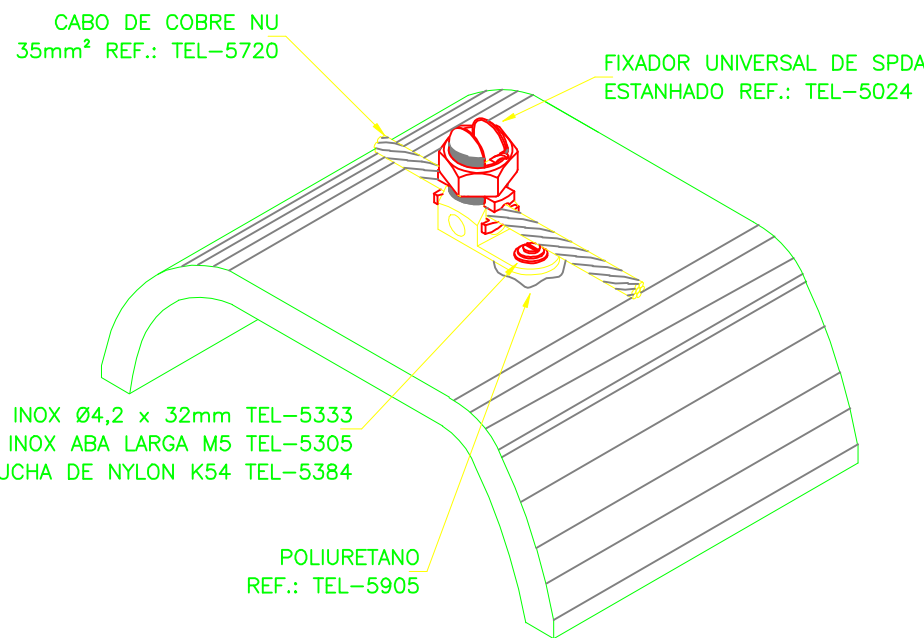

DETALHE 10
DETALHE DA FIXAÇÃO DO CABO DE
ALUMÍNIO NA TELHA CERÂMICA
SEM ESCALA

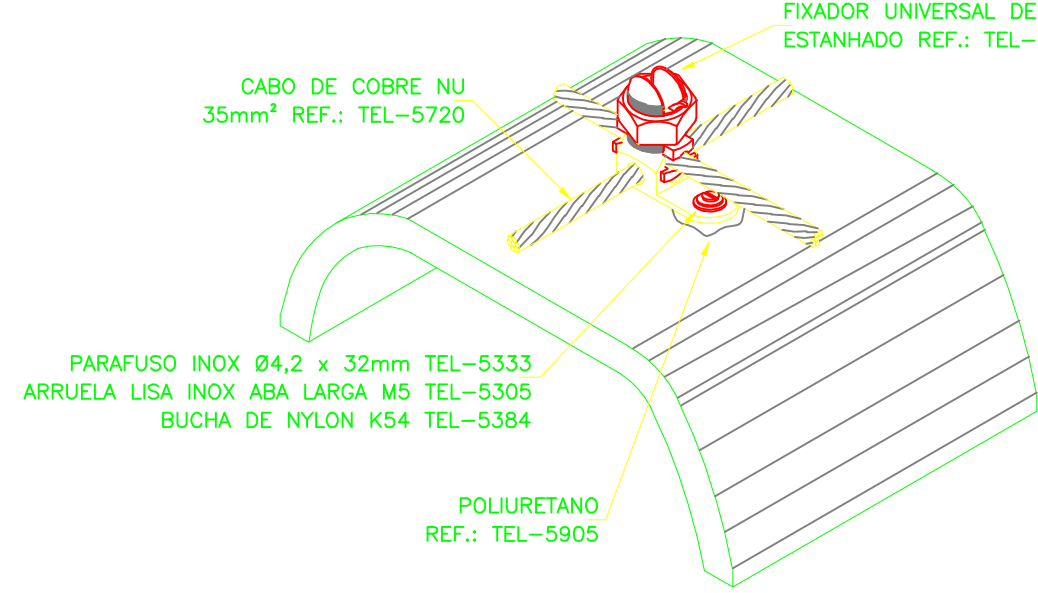

DETALHE 11
DETALHE DE CONEXÃO TIPO X DO CABO DE
COBRE NU NA TELHA CERÂMICA
SEM ESCALA

Nº			
DATA			
RESPONSÁVEL			
DESCRIÇÃO DA REVISÃO			
DISCIPLINA			
PROJETO DE SPDA EXECUTIVO			
AUTOR			
RESPONSÁVEL TÉCNICO			
COORDENAÇÃO			
PRODUÇÃO			
OBRA			
CONTEÚDO			
DETALHAMENTO			
VERSÃO			
ARQUIVO			