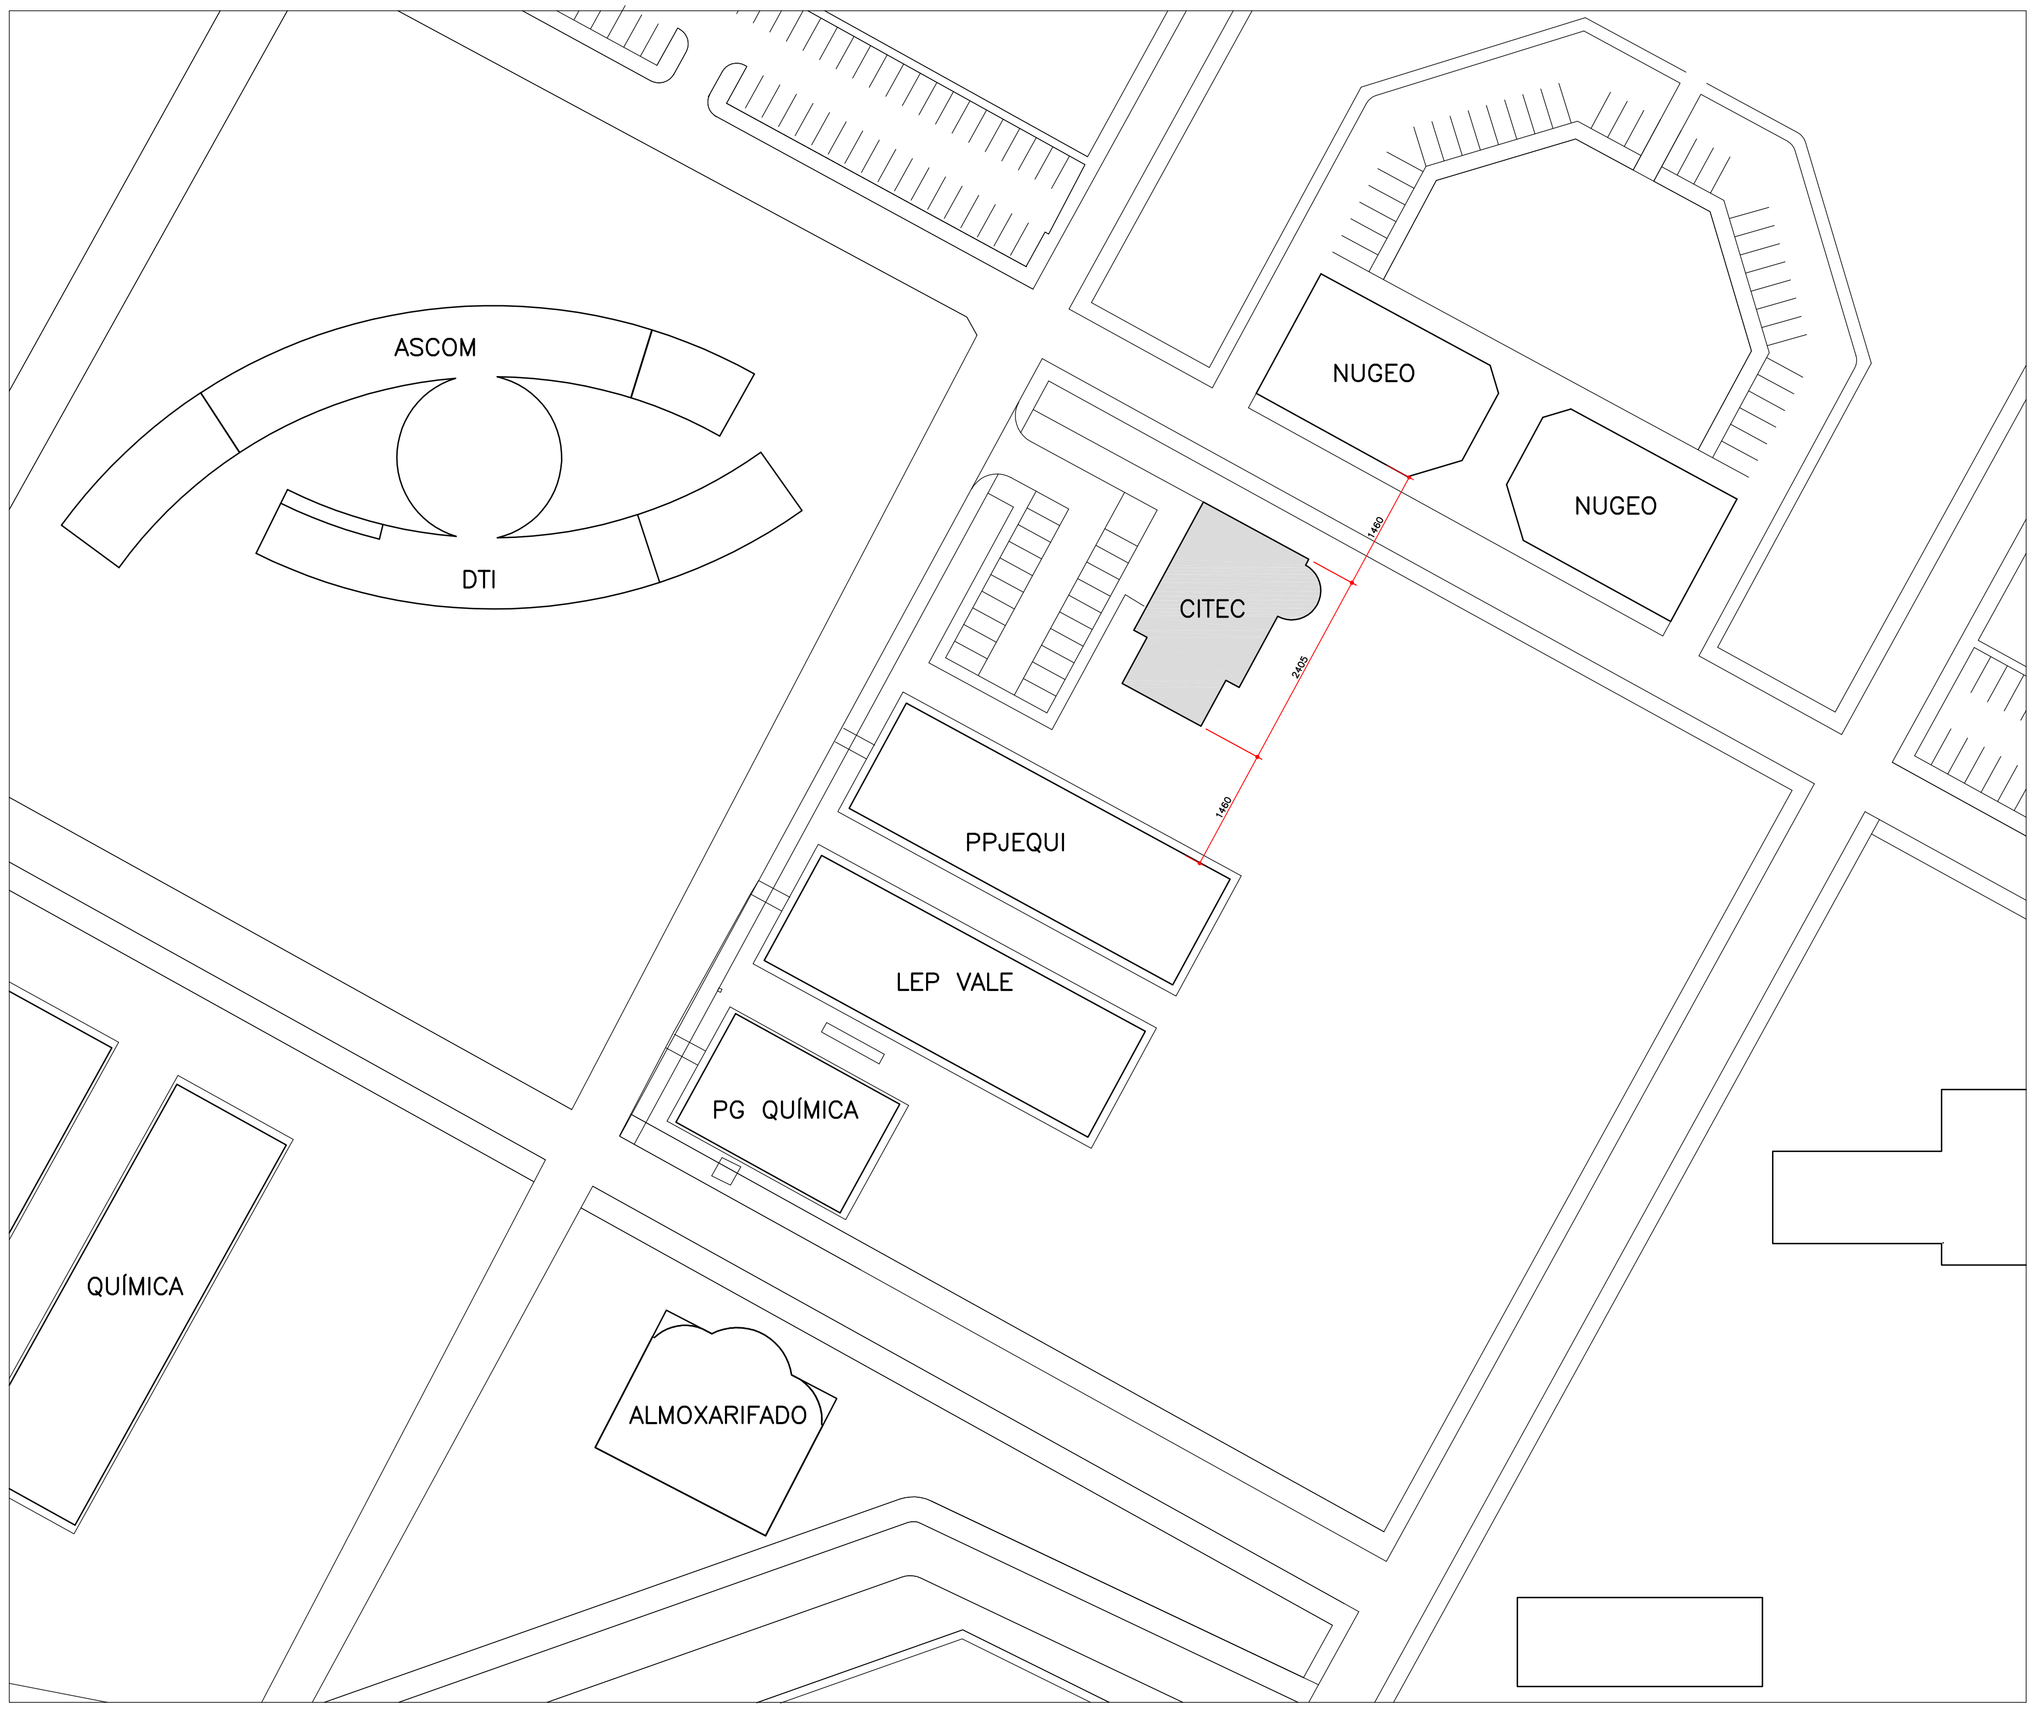

PLANTA DE SITUAÇÃO

ESCALA 1 : 500

DETALHES
(SEM ESCALA)

DETALHE CORRIMÃO

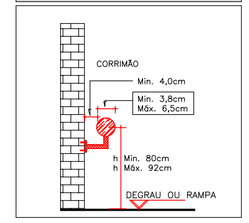

DETALHE DA ESCADA

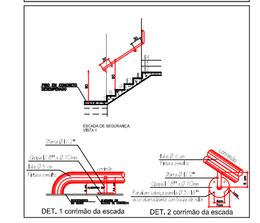

SINALIZAÇÃO DE PISO

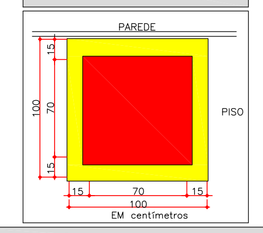

FIXAÇÃO E SINALIZAÇÃO DE EXTINTOR

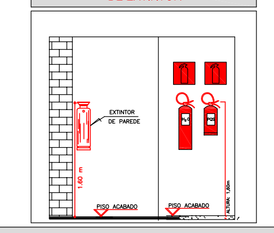

LEGENDA

EXTINTORES		SISTEMA DE ILUMINAÇÃO DE EMERGÊNCIA	
EXTINTORES PORTÁTEIS	PÓ QUÍMICO SECO BC – 20 B:C		ILUMINACAO DE EMERGENCIA DE ACLARAMENTO
	ÁGUA PRESSURIZADA – 2A		
	GÁS CARBÔNICO BC – 5 B:C		ILUMINACAO DE EMERGÊNCIA DE BALIZAMENTO

Quadro resumo das medidas de segurança

EXTINTORES IT. 16/06	ÁGUA PRESSURIZADA – 2A PÓ QUÍMICO SECO BC – 20 B:C GÁS CARBÔNICO BC – 5 B:C
ILUMINAÇÃO DE EMERGÊNCIA	OBEDECERÁ A IT Nº 13/06 – D.E. 44.746/08 BLOCOS AUTÔNOMOS COM CAPACIDADE MÍNIMA DE 02 HORAS DE FUNCIONAMENTO
SINALIZAÇÃO DE EMERGÊNCIA	CONFORME INSTRUÇÃO TÉCNICA Nº 15/06
SAÍDA DE EMERGÊNCIA	CONFORME INSTRUÇÃO TÉCNICA Nº 08/06

CLASSIFICAÇÃO - Decreto Estadual nº 44.746/08

GRUPO	OCUPAÇÃO	DIVISÃO	DESCRIÇÃO	EXEMPLOS
E	EDUCACIONAL E CULTURA FÍSICA	E–1	ESCOLAS EM GERAL	ESCOLA DE TERCEIRO GRAU

CARGA DE INCÊNDIO - IT- 09/06

OCUPAÇÃO/USO	DESCRIÇÃO	DIVISÃO	CARGA DE INCÊNDIO EM MJ/M2
EDUCACIONAL E CULTURA FÍSICA	ESCOLAS EM GERAL	E–1	300

CLASSIFICAÇÃO DAS EDIFICAÇÕES E ÁREAS DE RISCO QUANTO À CARGA DE INCÊNDIO

RISCO	CARGA DE INCÊNDIO MJ/M2
BAIXO	300

CONTROLE MATERIAIS DE ACABAMENTO E REVESTIMENTO

PISO	acabamento	I, II–A, III–A OU IV–A
	revestimento	
PAREDE	acabamento	I, II–A OU III–A (EXC. REVEST.)
	revestimento	
TETO e FORRO	acabamento	I OU II–A
	revestimento	

QUADRO DE ÁREAS (m²)

PAVIMENTO TÉRREO	345,83 m²
2º PAVIMENTO	326,34 m²
TOTAL	672,17 m²

NOTAS

NOTA 1:
"O AUTOR DO PROJETO E O RESPONSÁVEL TÉCNICO SÃO RESPONSÁVEIS, CIVIL E ADMINISTRATIVAMENTE POR TODAS AS INFORMAÇÕES PRESTADAS NO PRESENTE PROJETO, BEM COMO PELO ATENDIMENTO DAS ESPECIFICAÇÕES CONSTANTES DO CÓDIGO DE PREVENÇÃO DE INCÊNDIOS DO CORPO DE BOMBEIROS DA POLÍCIA MILITAR DE SÃO PAULO E NORMAS BRASILEIRAS VIGENTES, SUJEITANDO–SE ÀS SANÇÕES LEGAIS DECORRENTES DE EVENTUAIS PREJUÍZOS DE TERCEIROS."

NOTA 2:
"TODOS OS EQUIPAMENTOS E DISPOSITIVOS DE SEGURANÇA CONTRA INCÊNDIOS DEVERÃO TER SINALIZAÇÃO DE EMERGÊNCIA CONFORME ATENDIMENTO ÀS EXIGÊNCIAS CONTIDAS NA I.T. 15/06."

Proprietário ou Resp. pelo uso:
UFVJM

Resp. Técnico:
RODRIGO ALVES DE NOVAES - CREA PR 32.643/D

Folha: 01/04

PROJETO TÉCNICO DE SEGURANÇA CONTRA INCÊNDIO
CITEC

Escala: INDICADA

AS BUILT PROJETOS

AS BUILT ENGENHARIA DE PROJETOS
Rua Jovino do Rosário, 1596 - Boa Vista
CEP 82560-435 – Curitiba – Paraná
asbuiltprojetos@gmail.com - cel (42)9 9999-0469

Assunto: IMPLANTAÇÃO GERAL
Ocupação: EDUCACIONAL E CULTURA FÍSICA
Local: RODOVIA MGT 367 - Km 583, Nº 5000 - BAIRRO ALTO DA JACUBA - DIAMANTINA/MG
Proprietário: UNIVERSIDADE FEDERAL DOS VALES DO JEQUITINHONHA E MUCURI - UFVJM
Resp. Técnico: RODRIGO ALVES DE NOVAES - CREA PR 32.643/D
Área do Terreno: m² | Área Construída: 672,17 m²
Desenhista: MARCOS DANIEL DE OLIVEIRA