


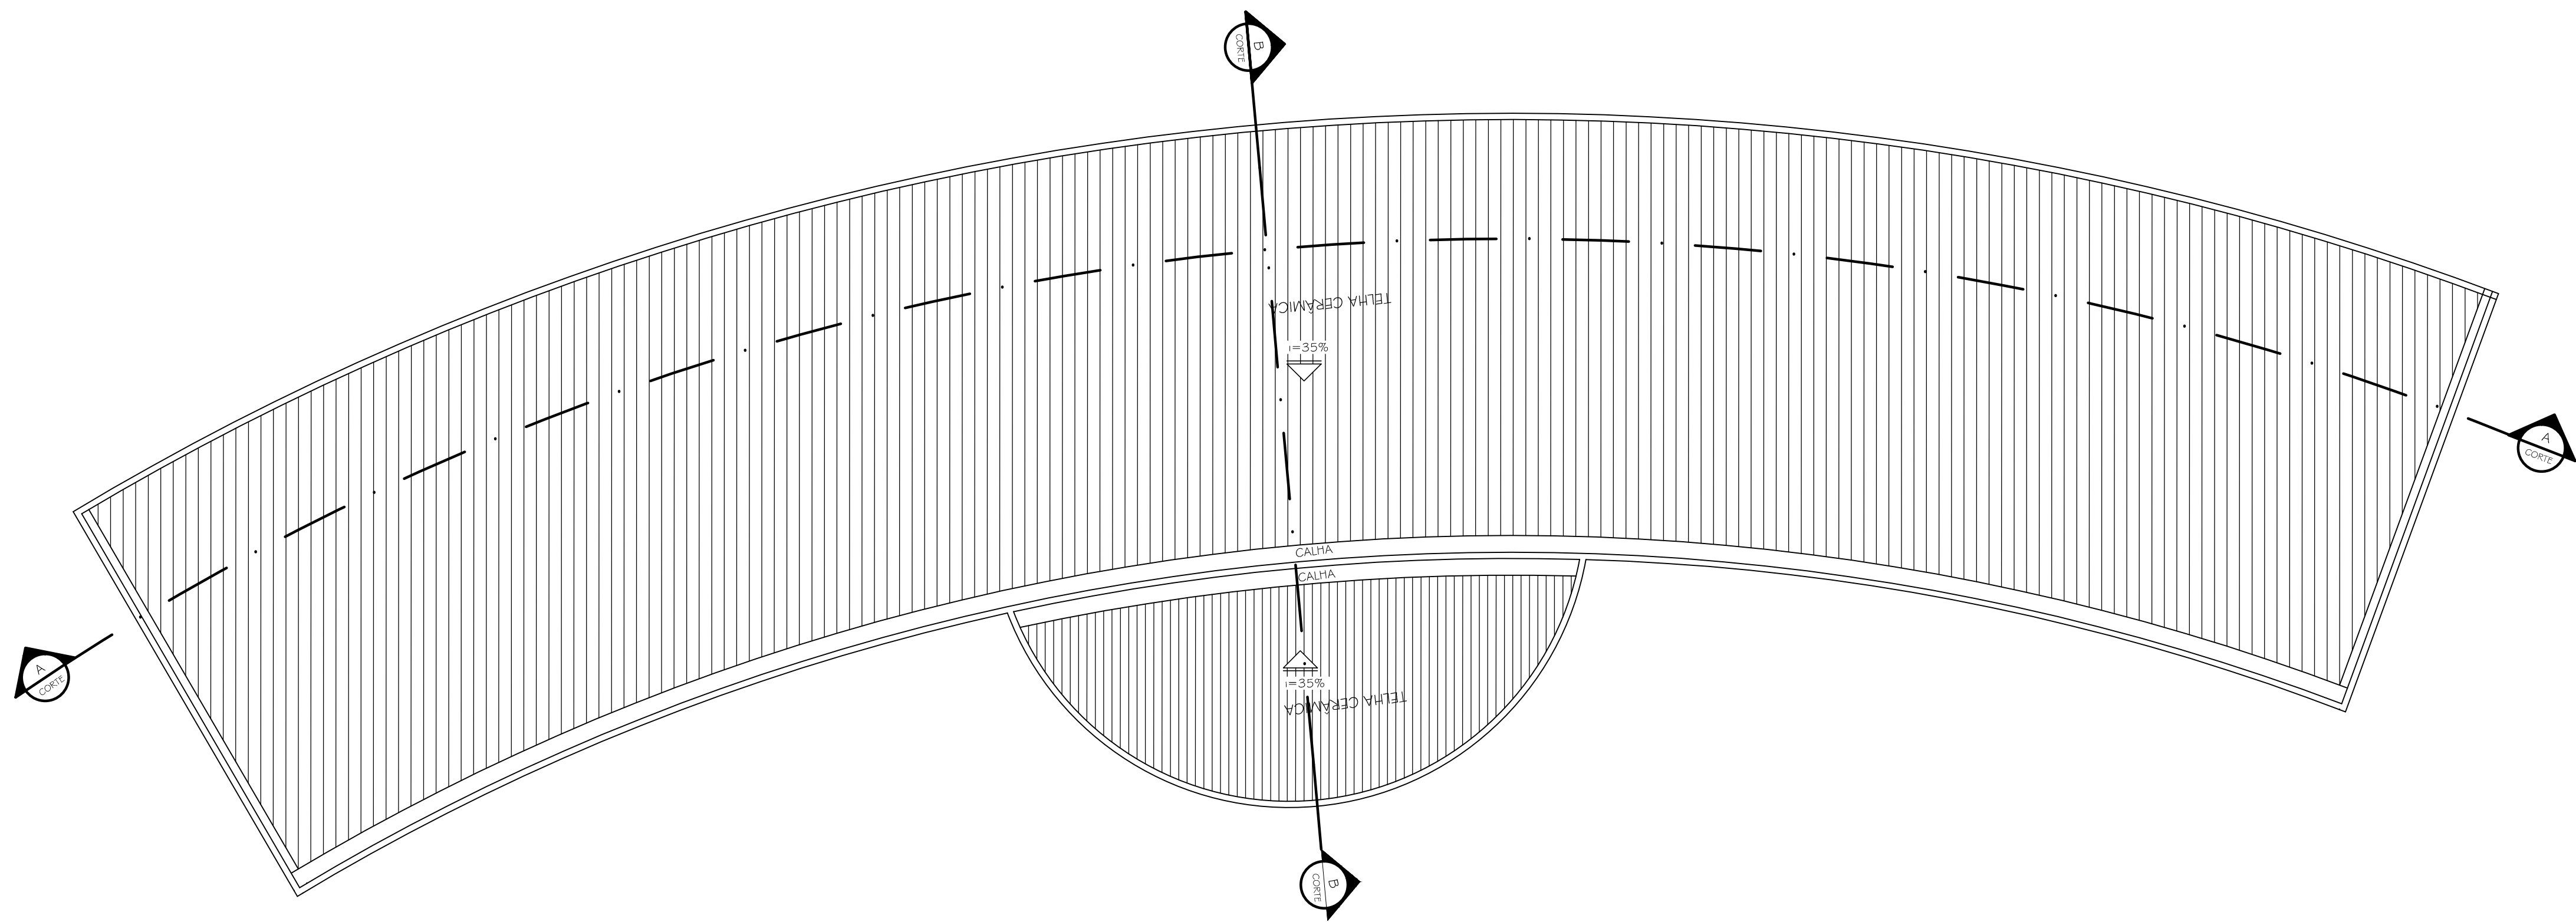


DIAGRAMA DE COBERTURA
E5C. 1:100

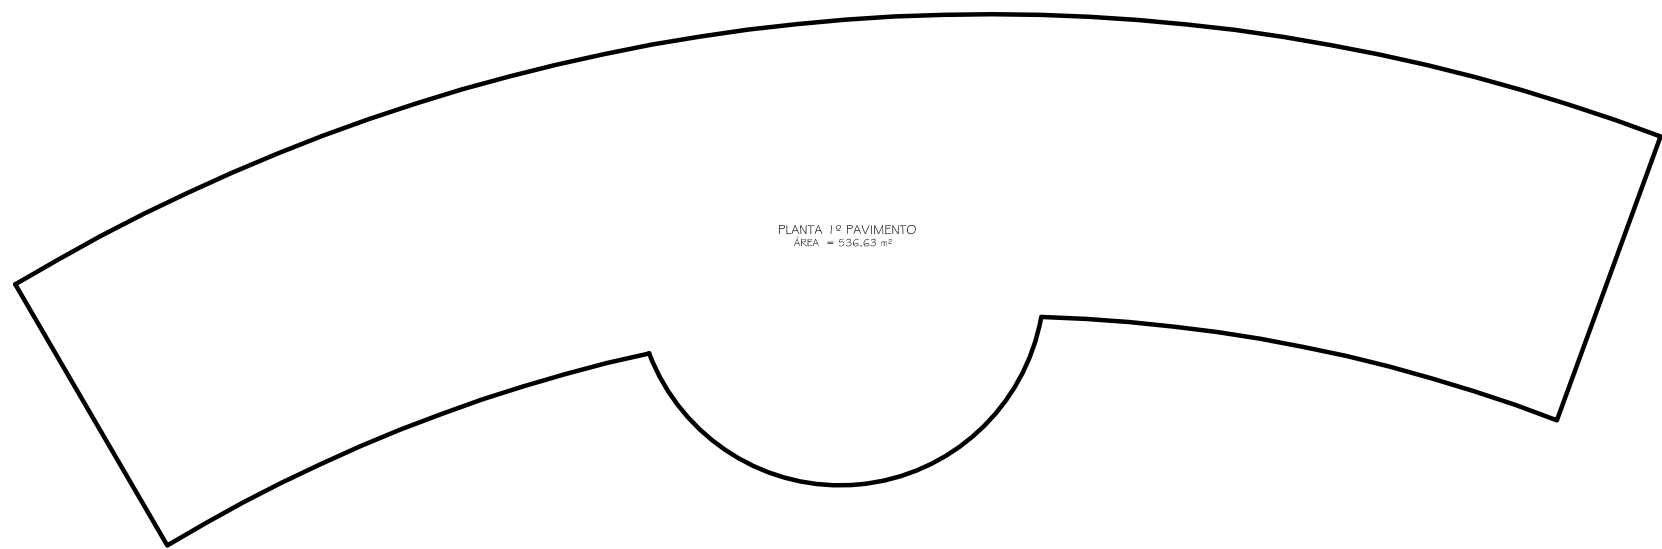

EAD - ENSINO A DISTÂNCIA
MEMÓRIA DE CÁLCULO

E5C. 1:100
ÁREA BRUTA:
DE PAVIMENTO = 536,63 m²
TOTAL ÁREA BRUTA = 1.073,26 m²

DESCRIÇÃO	ÁREA BRUTA (m²)	ÁREA LÍQUIDA (m²)	ÁREA TOTAL (m²)
Pavimento	536,63 m²	0,00 m²	536,63 m²
BRUTA	536,63 m²	0,00 m²	536,63 m²
TOTAL	1.073,26 m²	0,00 m²	1.073,26 m²

ÁREA BRUTA TOTAL = 1.073,26 m²
ÁREA LÍQUIDA TOTAL = 1.073,26 m²

Nº:	DATA:	RESPONSÁVEL:	DESCRIÇÃO DA REVISÃO:
FASE: PROJETO ARQUITETÔNICO BÁSICO			
OBSERVAÇÕES: CONFERIR MEDIDAS NA OBRA			
PRÉDIO EAD CAMPUS JK / DIAMANTINA RODOVIA MG 367, KM 583, Nº 5000 - ALTO DA JACUBA - DIAMANTINA/MG PROPRIETÁRIO: UNIVERSIDADE FEDERAL DOS VALES DO JEQUITINHONHA E MUCURI CNPJ: 16.888.315/0001-57			
TÍTULO: PLANTA DE COBERTURA E MEMÓRIA DE CÁLCULO DA ÁREA			
AUTOR: PROJETO ARQUITETÔNICO / RT: SEBASTIÃO DE OLIVEIRA LOPES CREA 8.474/D - MG			
VERSÃO: VERSAO 1	DATA: 25/10/2010	AUTOCAD:	FOLHA: 06/08
ARQUIVO: UFVJM_EAD_ARQPB_V01 F01_R02			