
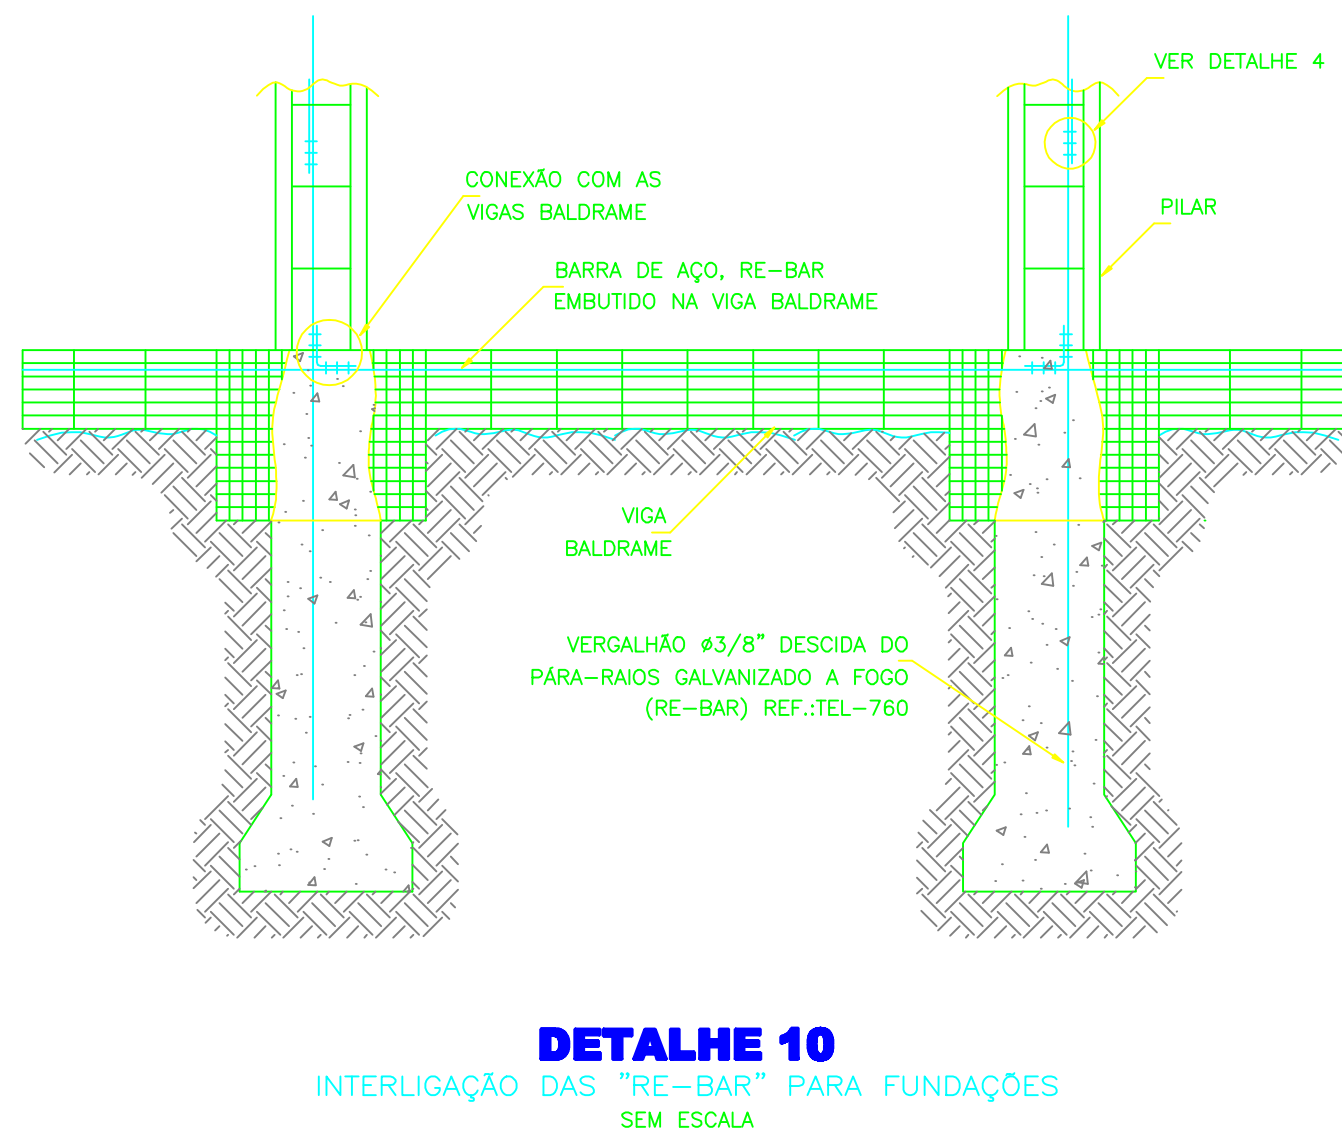
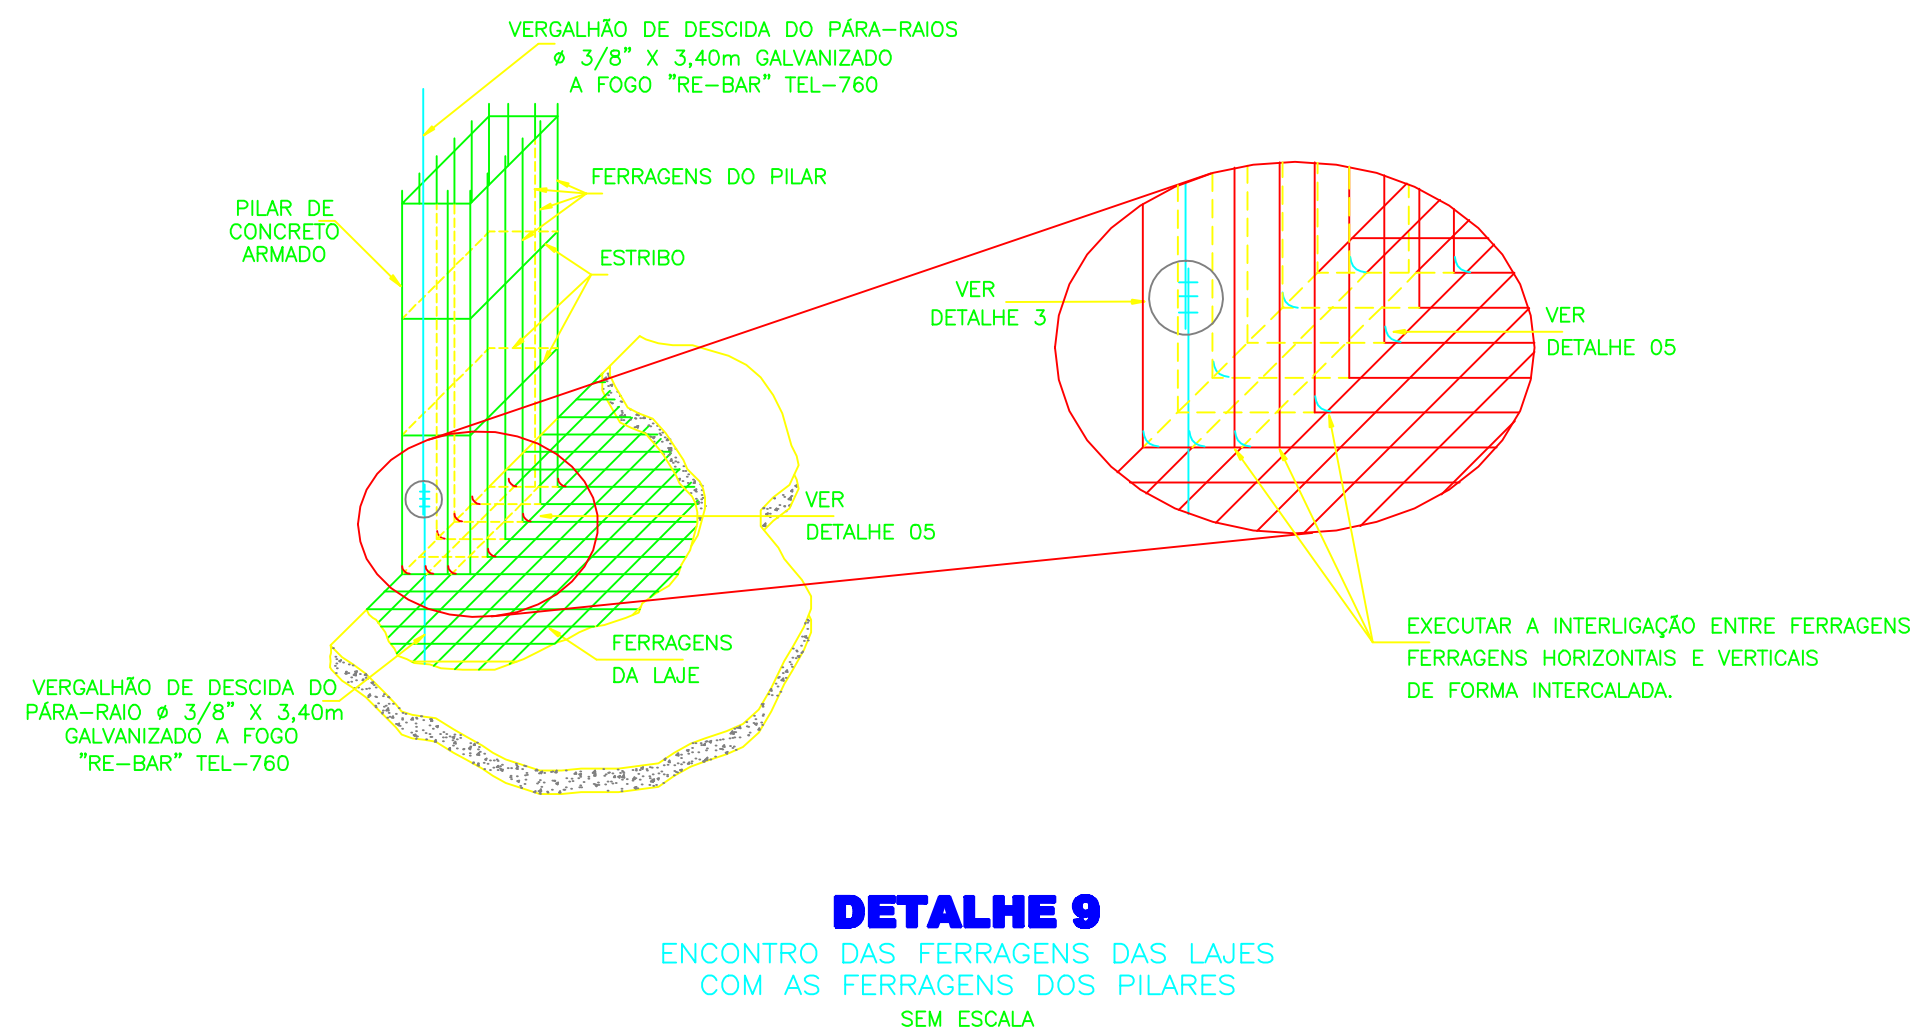
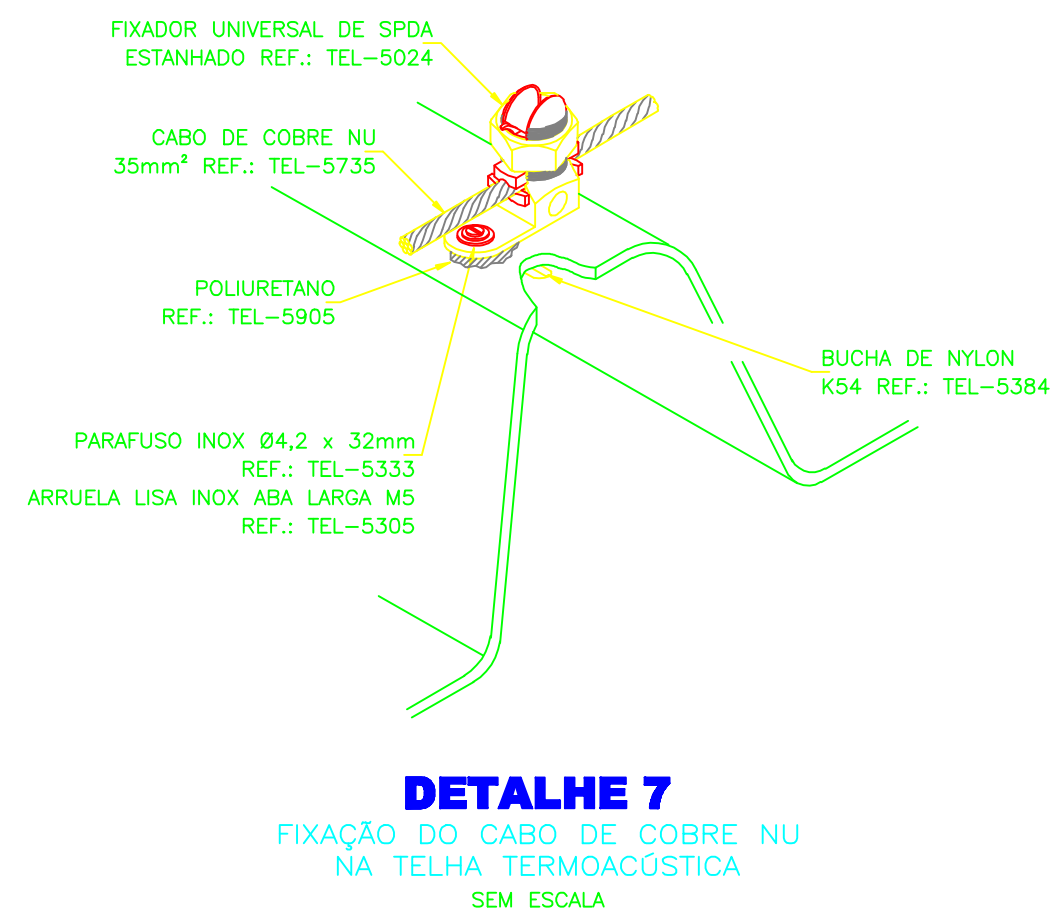
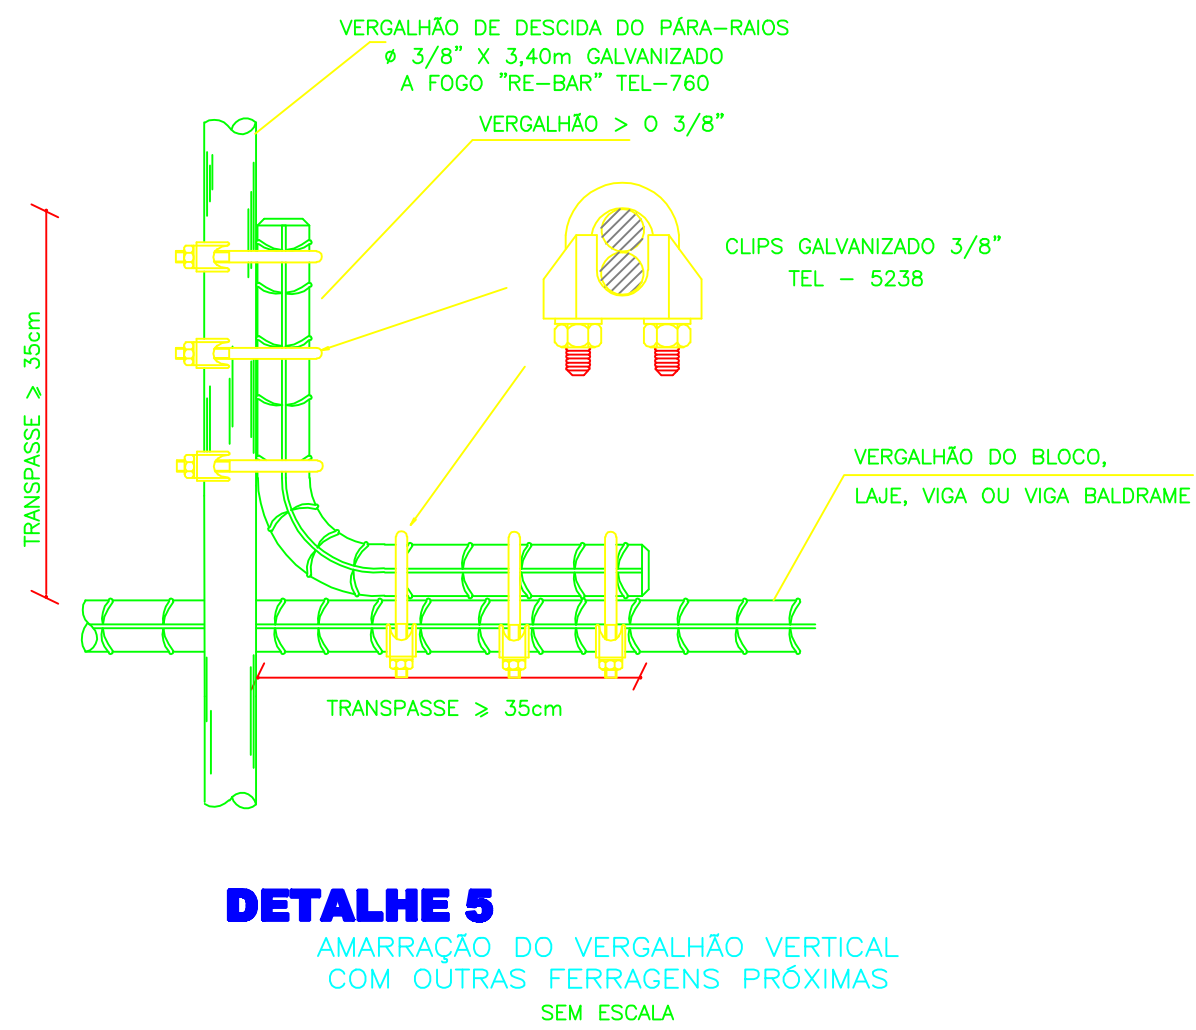
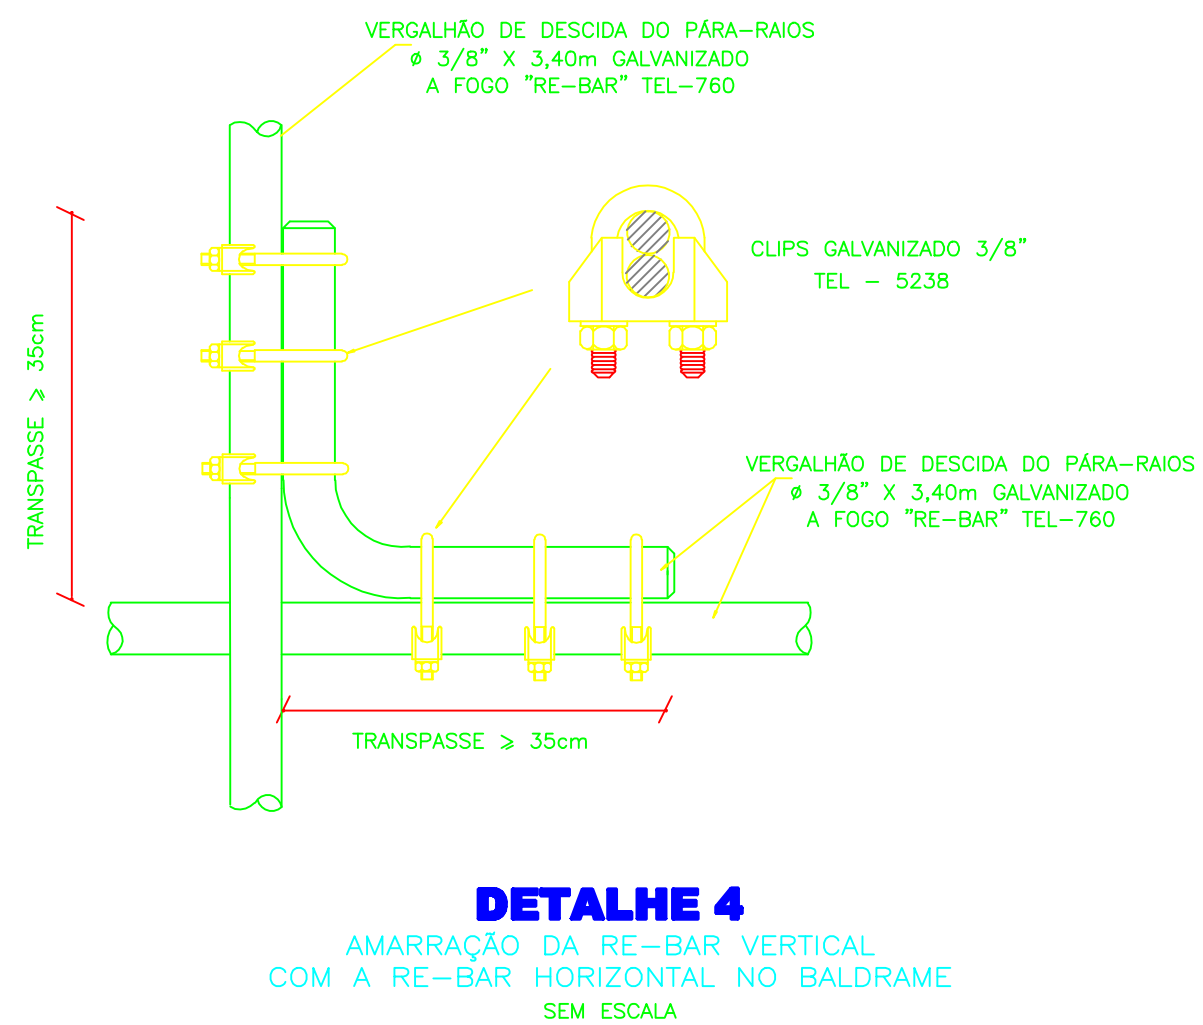
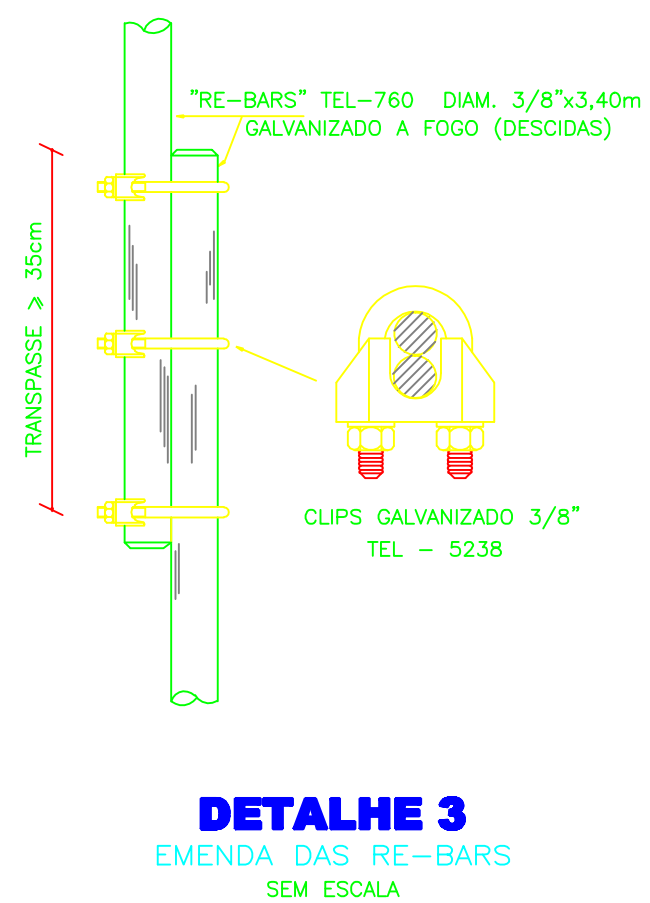
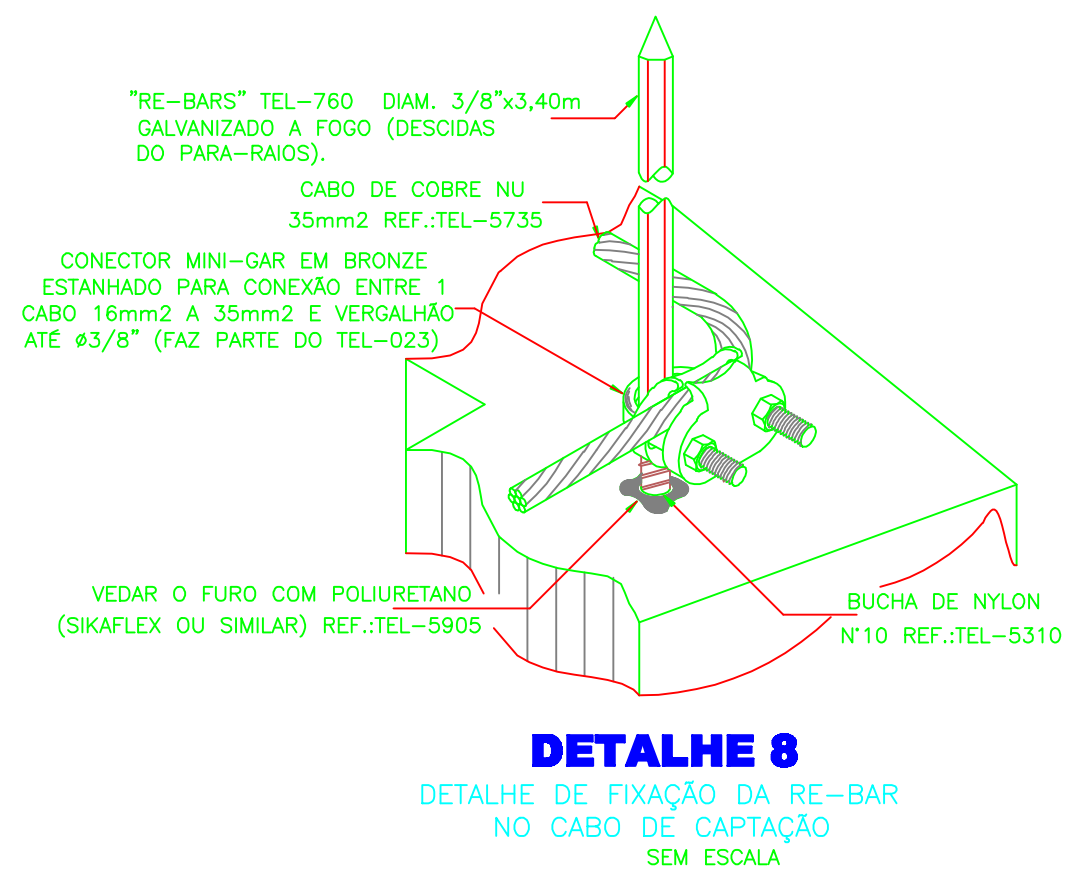
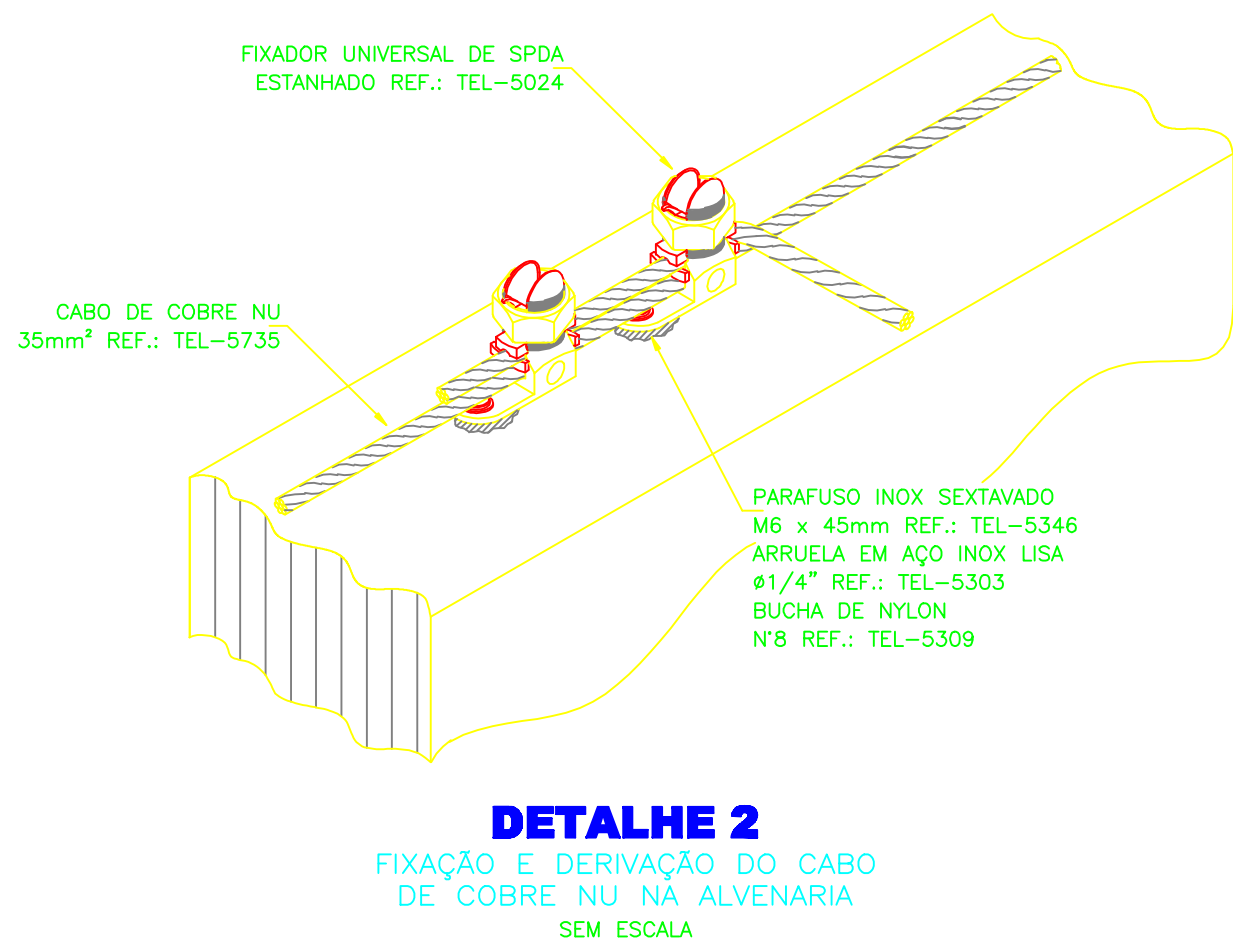


E:\Backup 16-05-13\UFVIM\LICITAÇÕES (Entrregas)\EAD Documentos para CD\Projetos\SPDA\0006_UFVIM_Spda0101_V00_R00.dwg

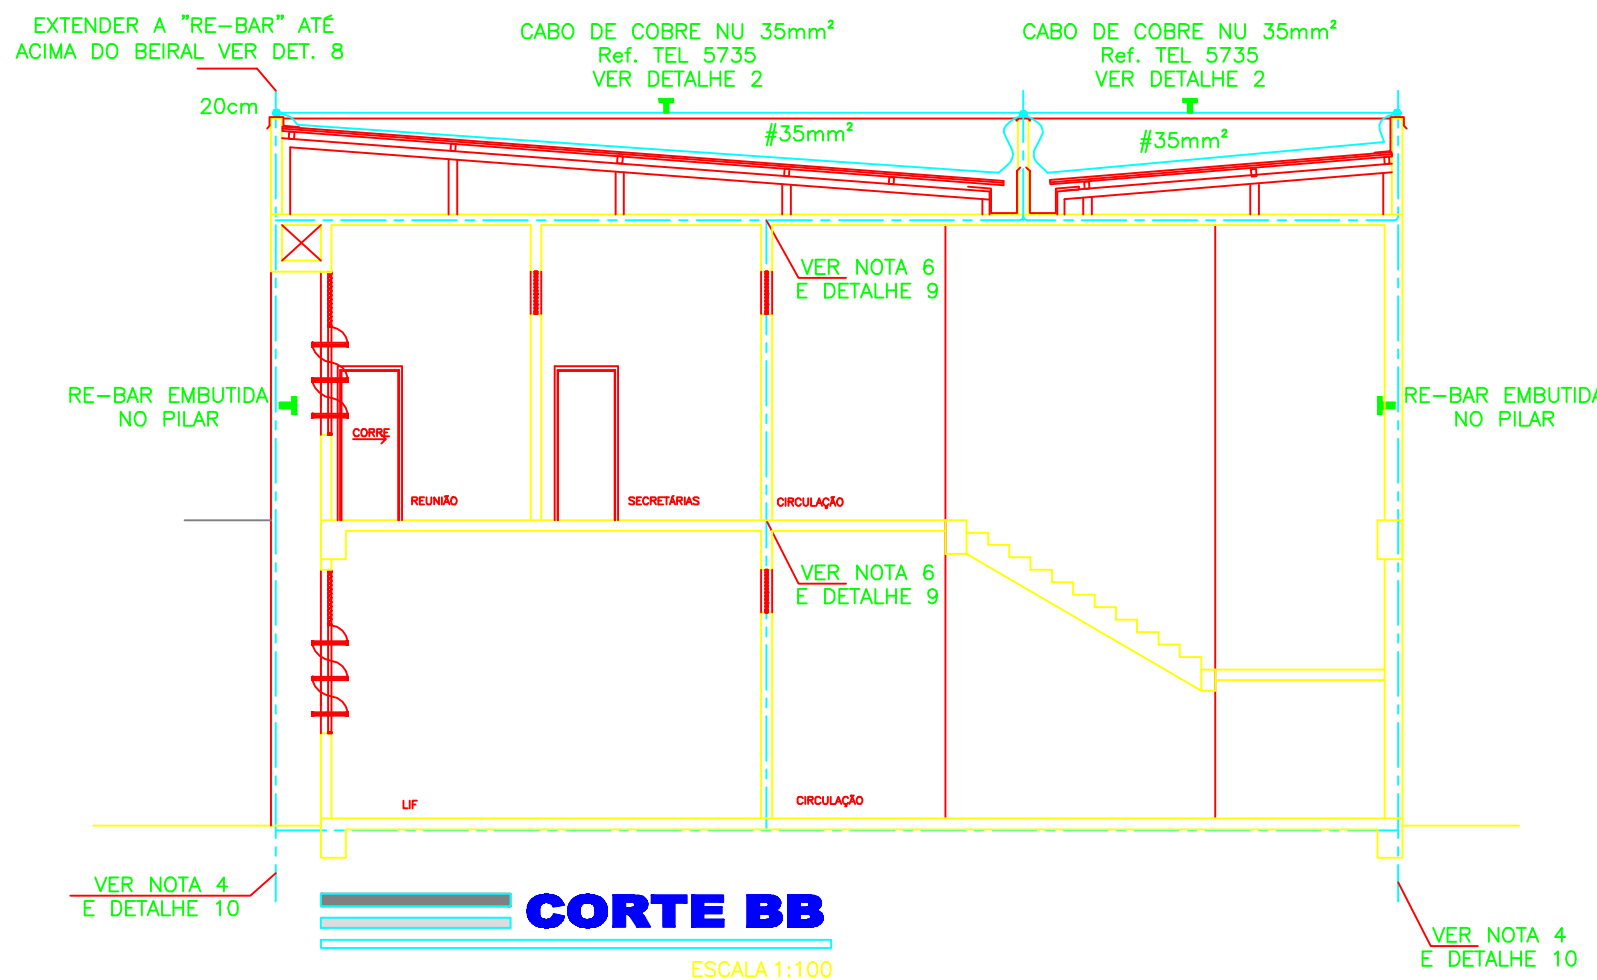

CLIENTE: UNIVERSIDADE FEDERAL DO VALE DO JEQUITINHONHA E MUCURI					
OBRA: PRÉDIO EAD (ESTUDO A DISTÂNCIA) – CAMPUS JK RODOVIA MG 367, KM 583, Nº 5000 – ALTO DA JACUBA – DIAMANTINA/MG					
AUTOR:  Magna Engenharia Arquitetura Gerenciamento RUA HUNES VIEIRA, Nº114-SANTO ANTONIO-BH/MG Telefone:(31)3344.7755/3297.4853 – magna@magna.eng.br			RESPONSÁVEL TÉCNICO: ENG. FERNANDO CÉSAR RIBEIRO DE FARIA – CREA/MG 42.116/D		
			COORDENAÇÃO: ARO. MARCELO RODRIGUES RIBEIRO – CREA/MG 112.762/D		
			PRODUÇÃO: MARCOS FELIPE COELHO DE QUEIROZ		
PROJETO: SISTEMA DE PROTEÇÃO CONTRA DESCARGAS ATMOSFÉRICAS			ESCALA: INDICADA		
CONTEÚDO: CORTE BB E DETALHES.			DATA: 10/2012		
			FOLHA: 02 /02		
REVISÃO:		REVISÃO:		REVISÃO:	
REVISÃO:		REVISÃO:		REVISÃO:	