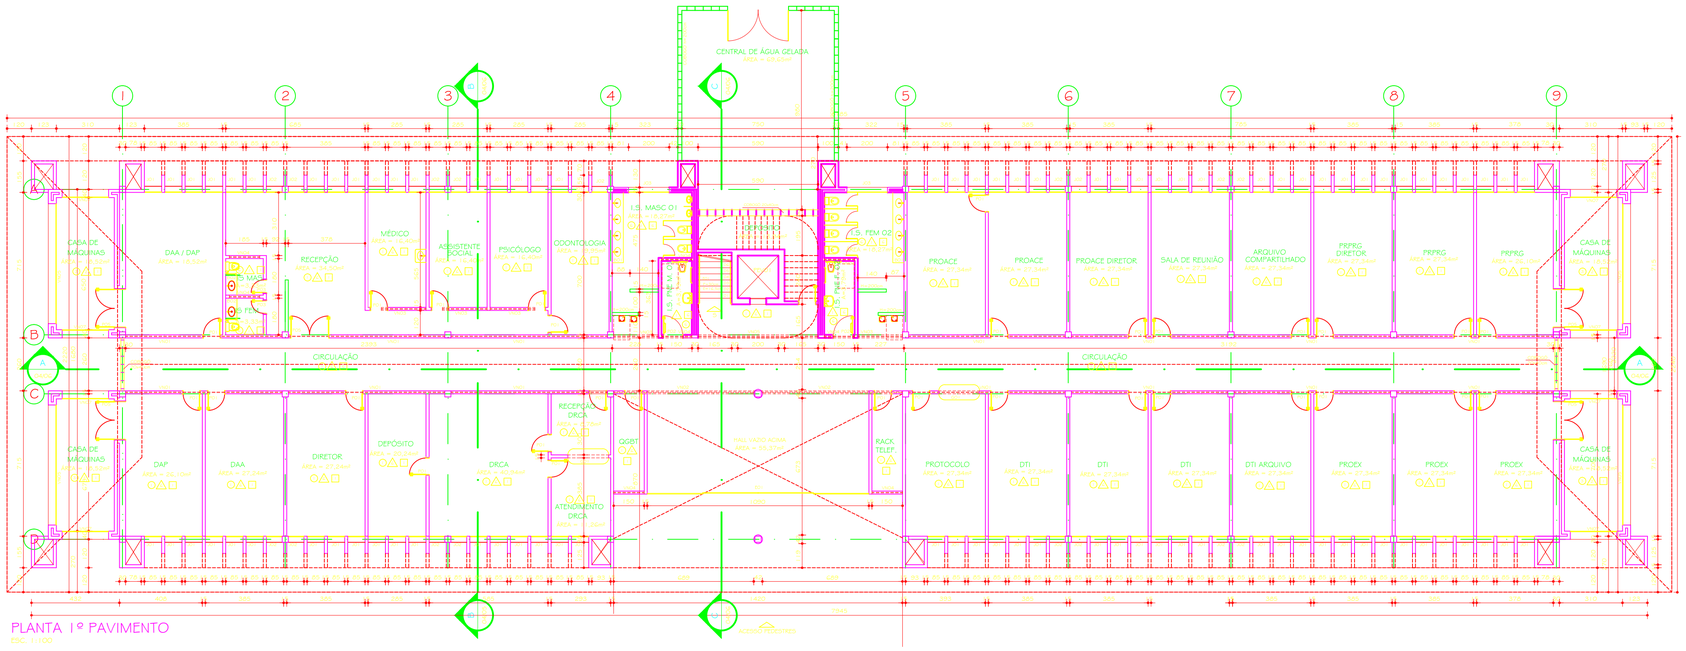

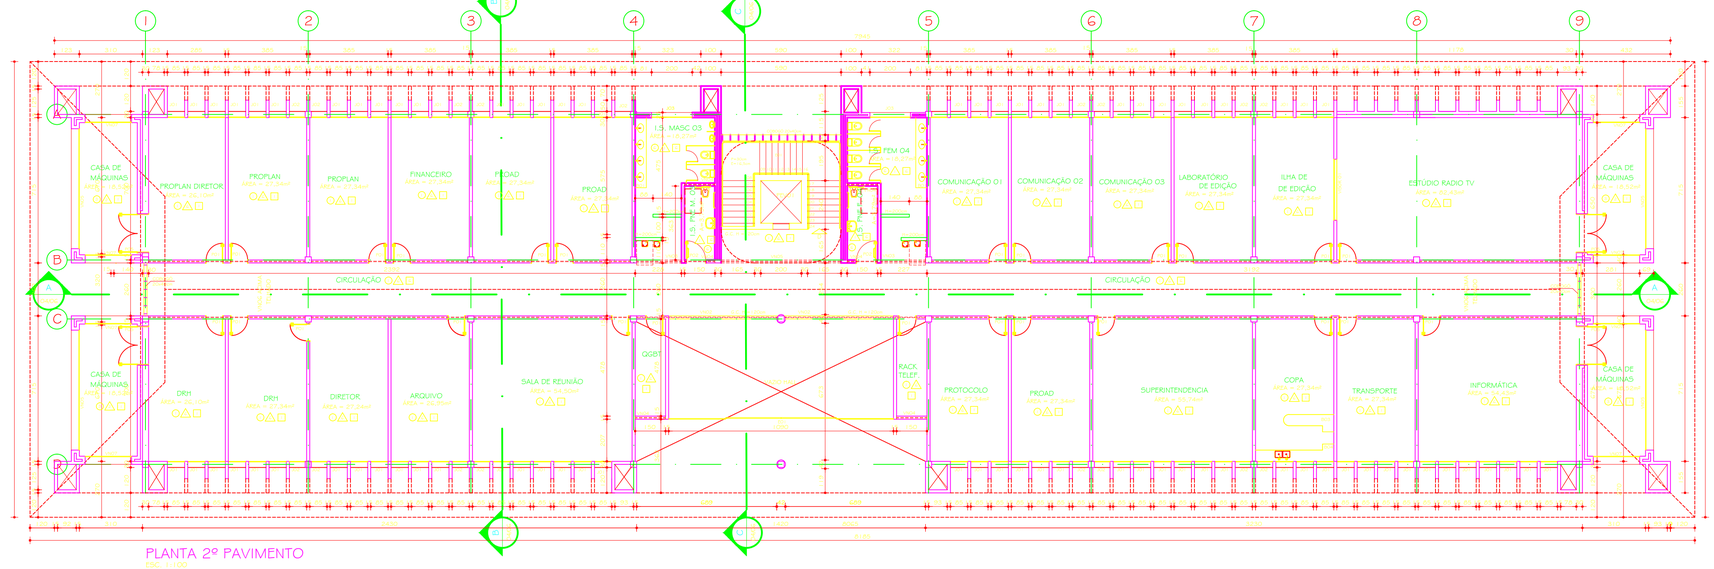

TABELA GERAL REVESTIMENTOS

PISOS	P1	PISO MARMORITE 100x100cm
	P2	CERÂMICA 20x20cm PEI-5 COR: CINZA CLARO
	P3	PISO CIMENTADO ALISADO
PAREDES	P1	CERÂMICA - 10x10 cm, COR: BRANCO HH-1 (ALA) ACIMA PINTURA ACRÍLICA NA COR: FLAMINGO NO I.S. PEM
	P2	PINTURA ACRÍLICA, NA COR: AMARELO OSSO NO I.S. MASC.
	P3	PINTURA ACRÍLICA FOSCA, COR: BRANCO NEVE
	P4	PINTURA ACRÍLICA FOSCA, COR: AZUL SUVINIL - TURQUESA
	P5	PINTURA ACRÍLICA FOSCA, COR: VERDE KIWI
	P6	PINTURA ACRÍLICA FOSCA, COR: TERRACOTA
	P7	PINTURA ACRÍLICA FOSCA, COR: PALHA
TETO	T1	PINTURA ACRÍLICA FOSCA, NA COR: BRANCO NEVE
	T2	FORRO DE PVC NA COR BRANCO

QUADRO DE ÁREAS

	ÁREA (m²)
1º PAVIMENTO	1.150,00
2º PAVIMENTO	1.138,13
TOTAL	2.458,13

TABELA GERAL ESQUADRIAS

	DESCRIÇÃO	MEDIDA	TIPO
PORTAS	P01	1000x2100	MADEIRA
	P02	900x2100	MADEIRA
	P03	800x2100	MADEIRA
	P04	700x2100	MADEIRA
	P05	1000x2100	VIDRO
	P06	1000x2100	ALUMÍNIO
JANELAS	J01	1200x1000	ALUMÍNIO
	J02	1200x1000	MAXIM-AR
	J03	2000x1000	MAXIM-AR / FIXAÇÃO
	J04	1000x1000	VIDRO
VENEZIANA	V01	1000x1000	VENEZIANA FIXA
	V02	1200x1000	VENEZIANA FIXA
	V03	2000x1000	VENEZIANA FIXA
	V04	1000x1000	VENEZIANA FIXA
	V05	2000x1000	VENEZIANA FIXA

OBS:
1 - TODOS OS RODAPÉS E SOLEIRAS SERÃO EM MARMORITE 1 10cm e 2cm COR CINZA.
2 - TODOS OS PEITORIS SERÃO EM ARGAMASSA POLIDA NA LARGURA DO VÃO E NA ESPESSURA DA PAREDE.
3 - TODOS OS DESNÍVEIS DE 15 SERÃO EM ARGAMASSA POLIDA e=20mm

02	16.09.2013		PROJETO EXECUTIVO - REVISÃO 02
01	10.09.2012	RAFAEL LOPES	PROJETO BÁSICO EXECUTIVO
00	11.07.2012	RAFAEL LOPES	PROJETO BÁSICO
NO	DATA	RESPONSÁVEL	DESCRIÇÃO DA REVISÃO

FASE: PROJETO ARQUITETÔNICO EXECUTIVO

OBSERVAÇÕES: CONFERIR MEDIDAS NA OBRA

ADMINISTRAÇÃO
CAMPUS JANAÚBA

ENDEREÇO:

PROPRIETÁRIO: UNIVERSIDADE FEDERAL DOS VALES DO JEQUITINHONHA E MUCURI | CNPJ: 16.695.513/0001-57

TÍTULO: PLANTA 1º E 2º PAVIMENTO

RESPONSÁVEL/RESPONSÁVEL TÉCNICO: SEBASTIÃO DE OLIVEIRA LOPES
CAU A1074-0

RESPONSÁVEL: TREC - TOMAZ RIGOTTO ENGENHARIA E CONSTRUÇÕES LTDA
CAU/ES 30.923

VERSÃO	DATA	PROTOCOLO	FOLHA
VERSÃO 1	10.09.2012		02/19

ARQUIVO: UFVJM_CJA_ADM_ARQEX_V01F02_R02