




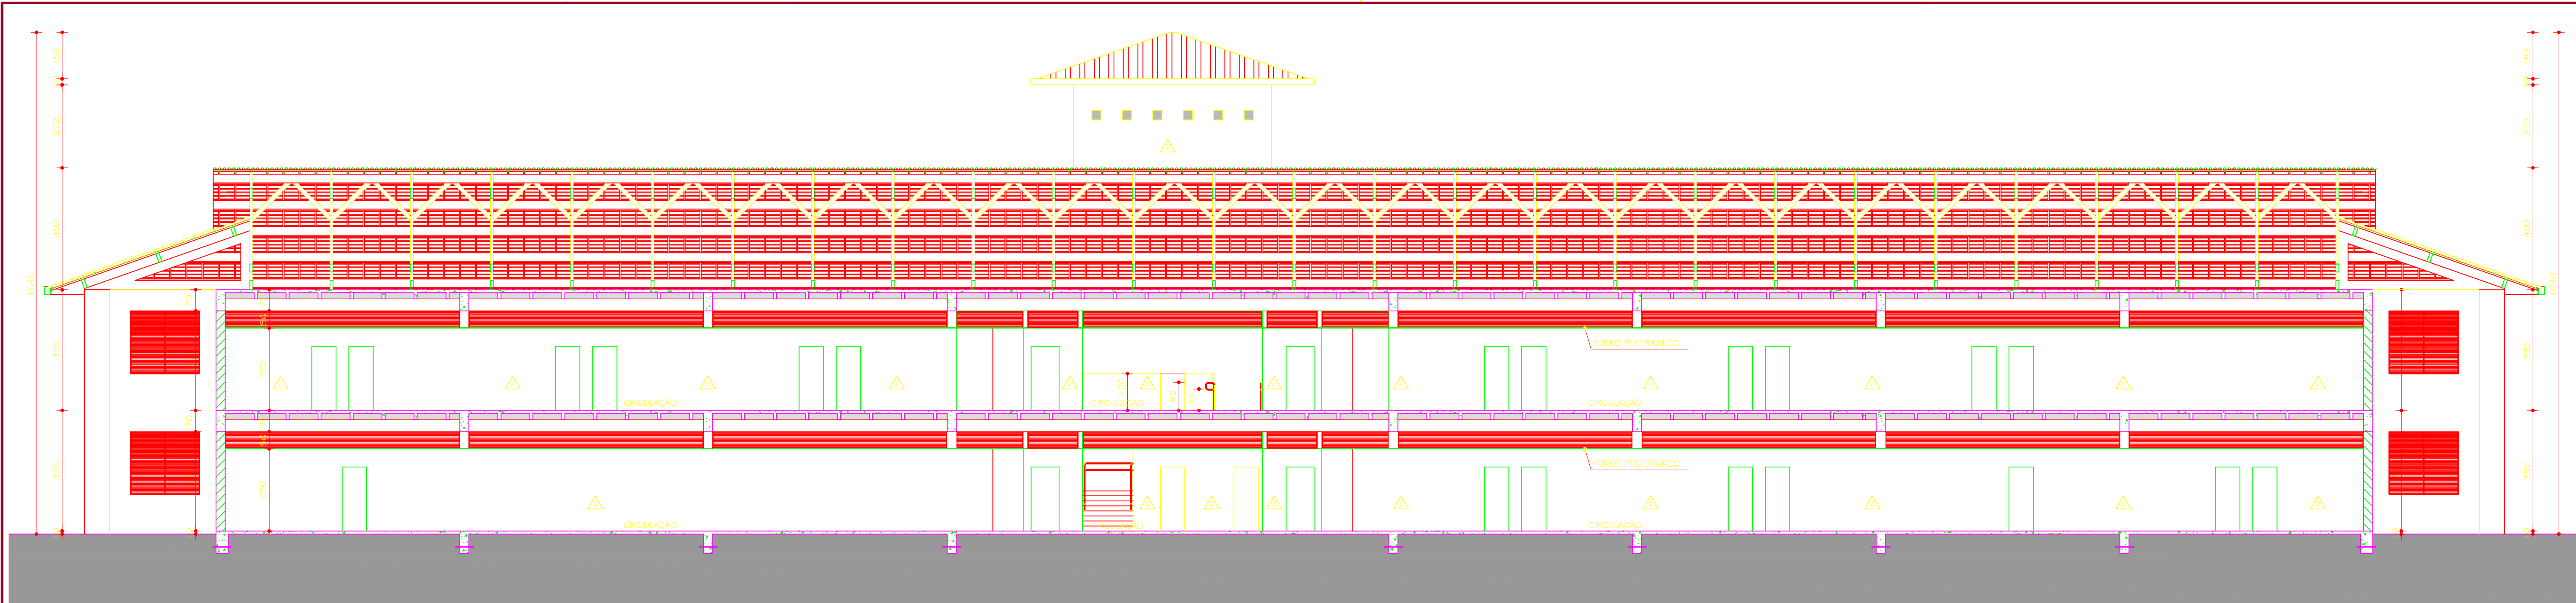


CORTE AA
ESC. 1:100

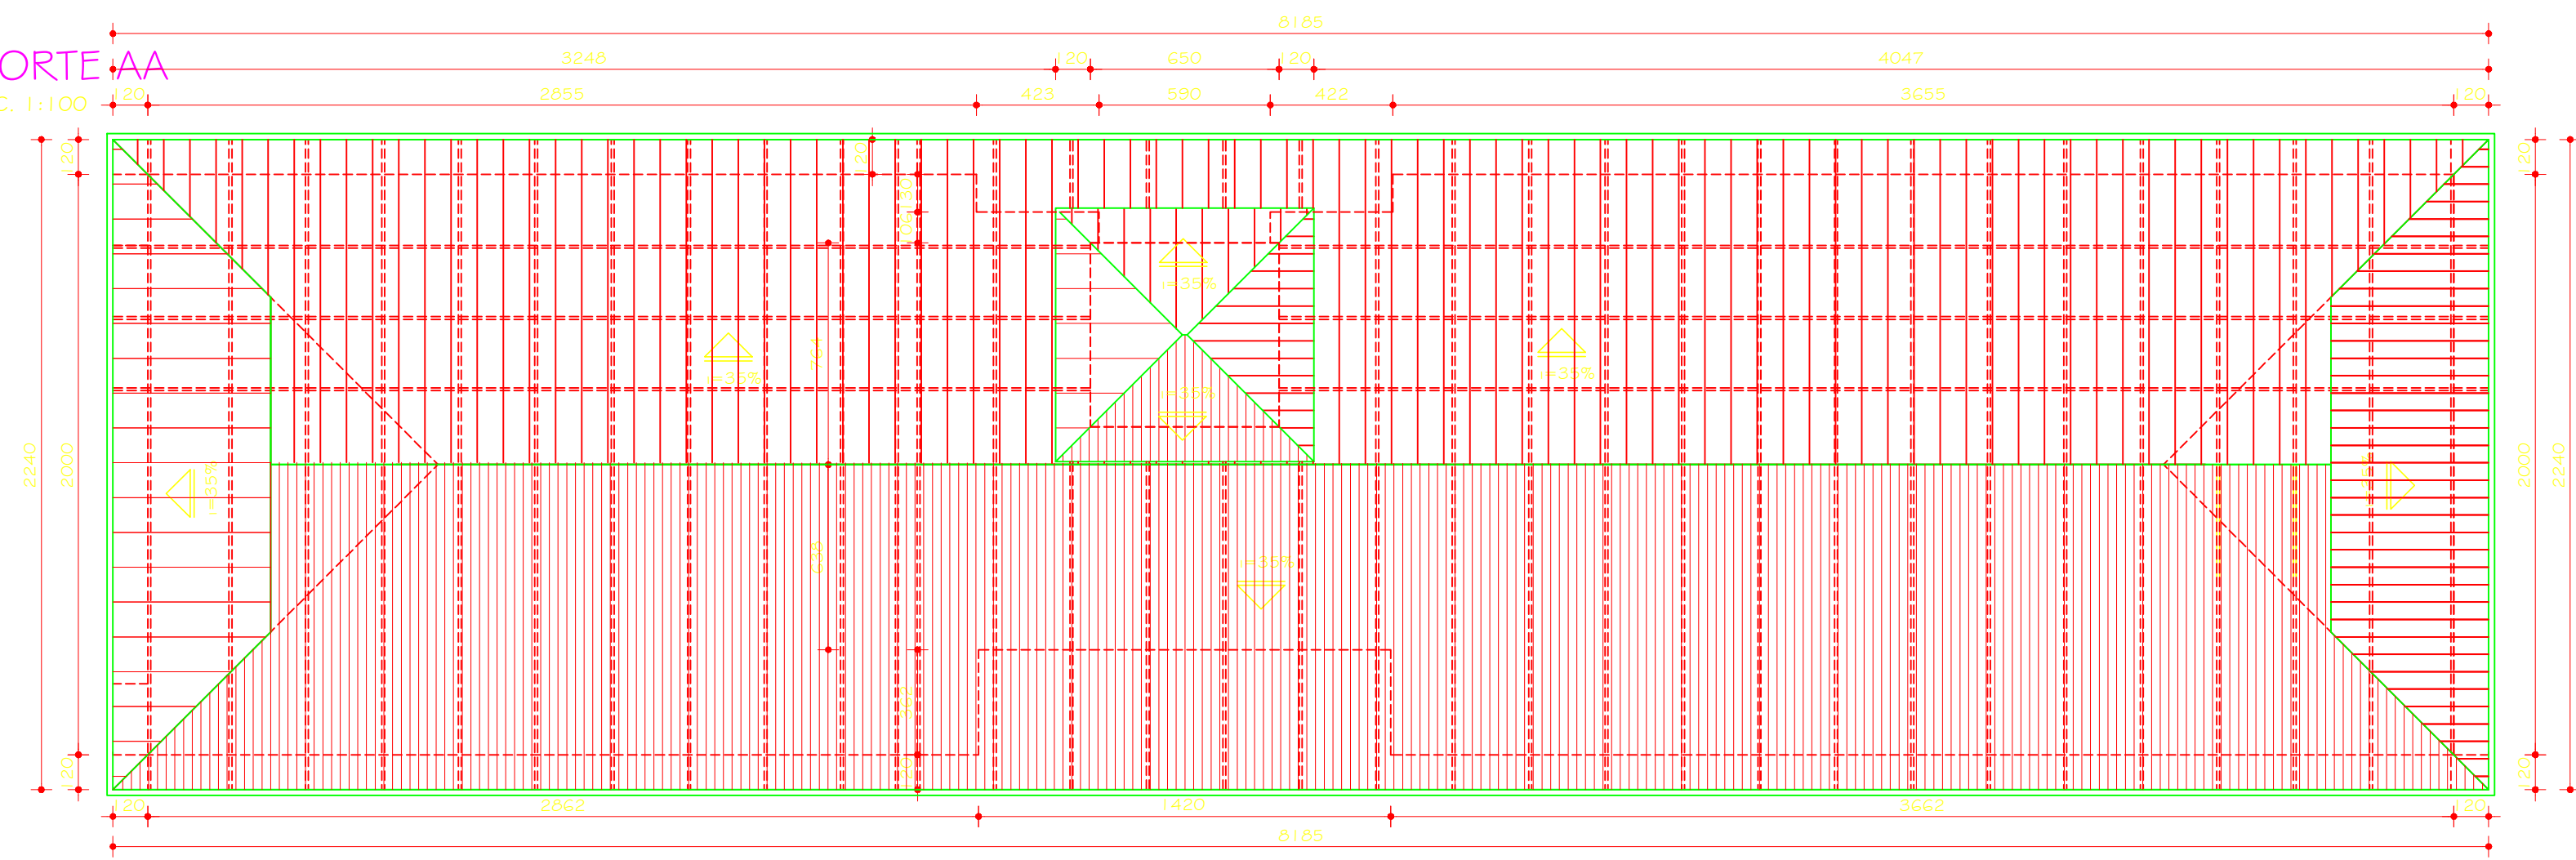

PLANTA COBERTURA
ESC. 1:200

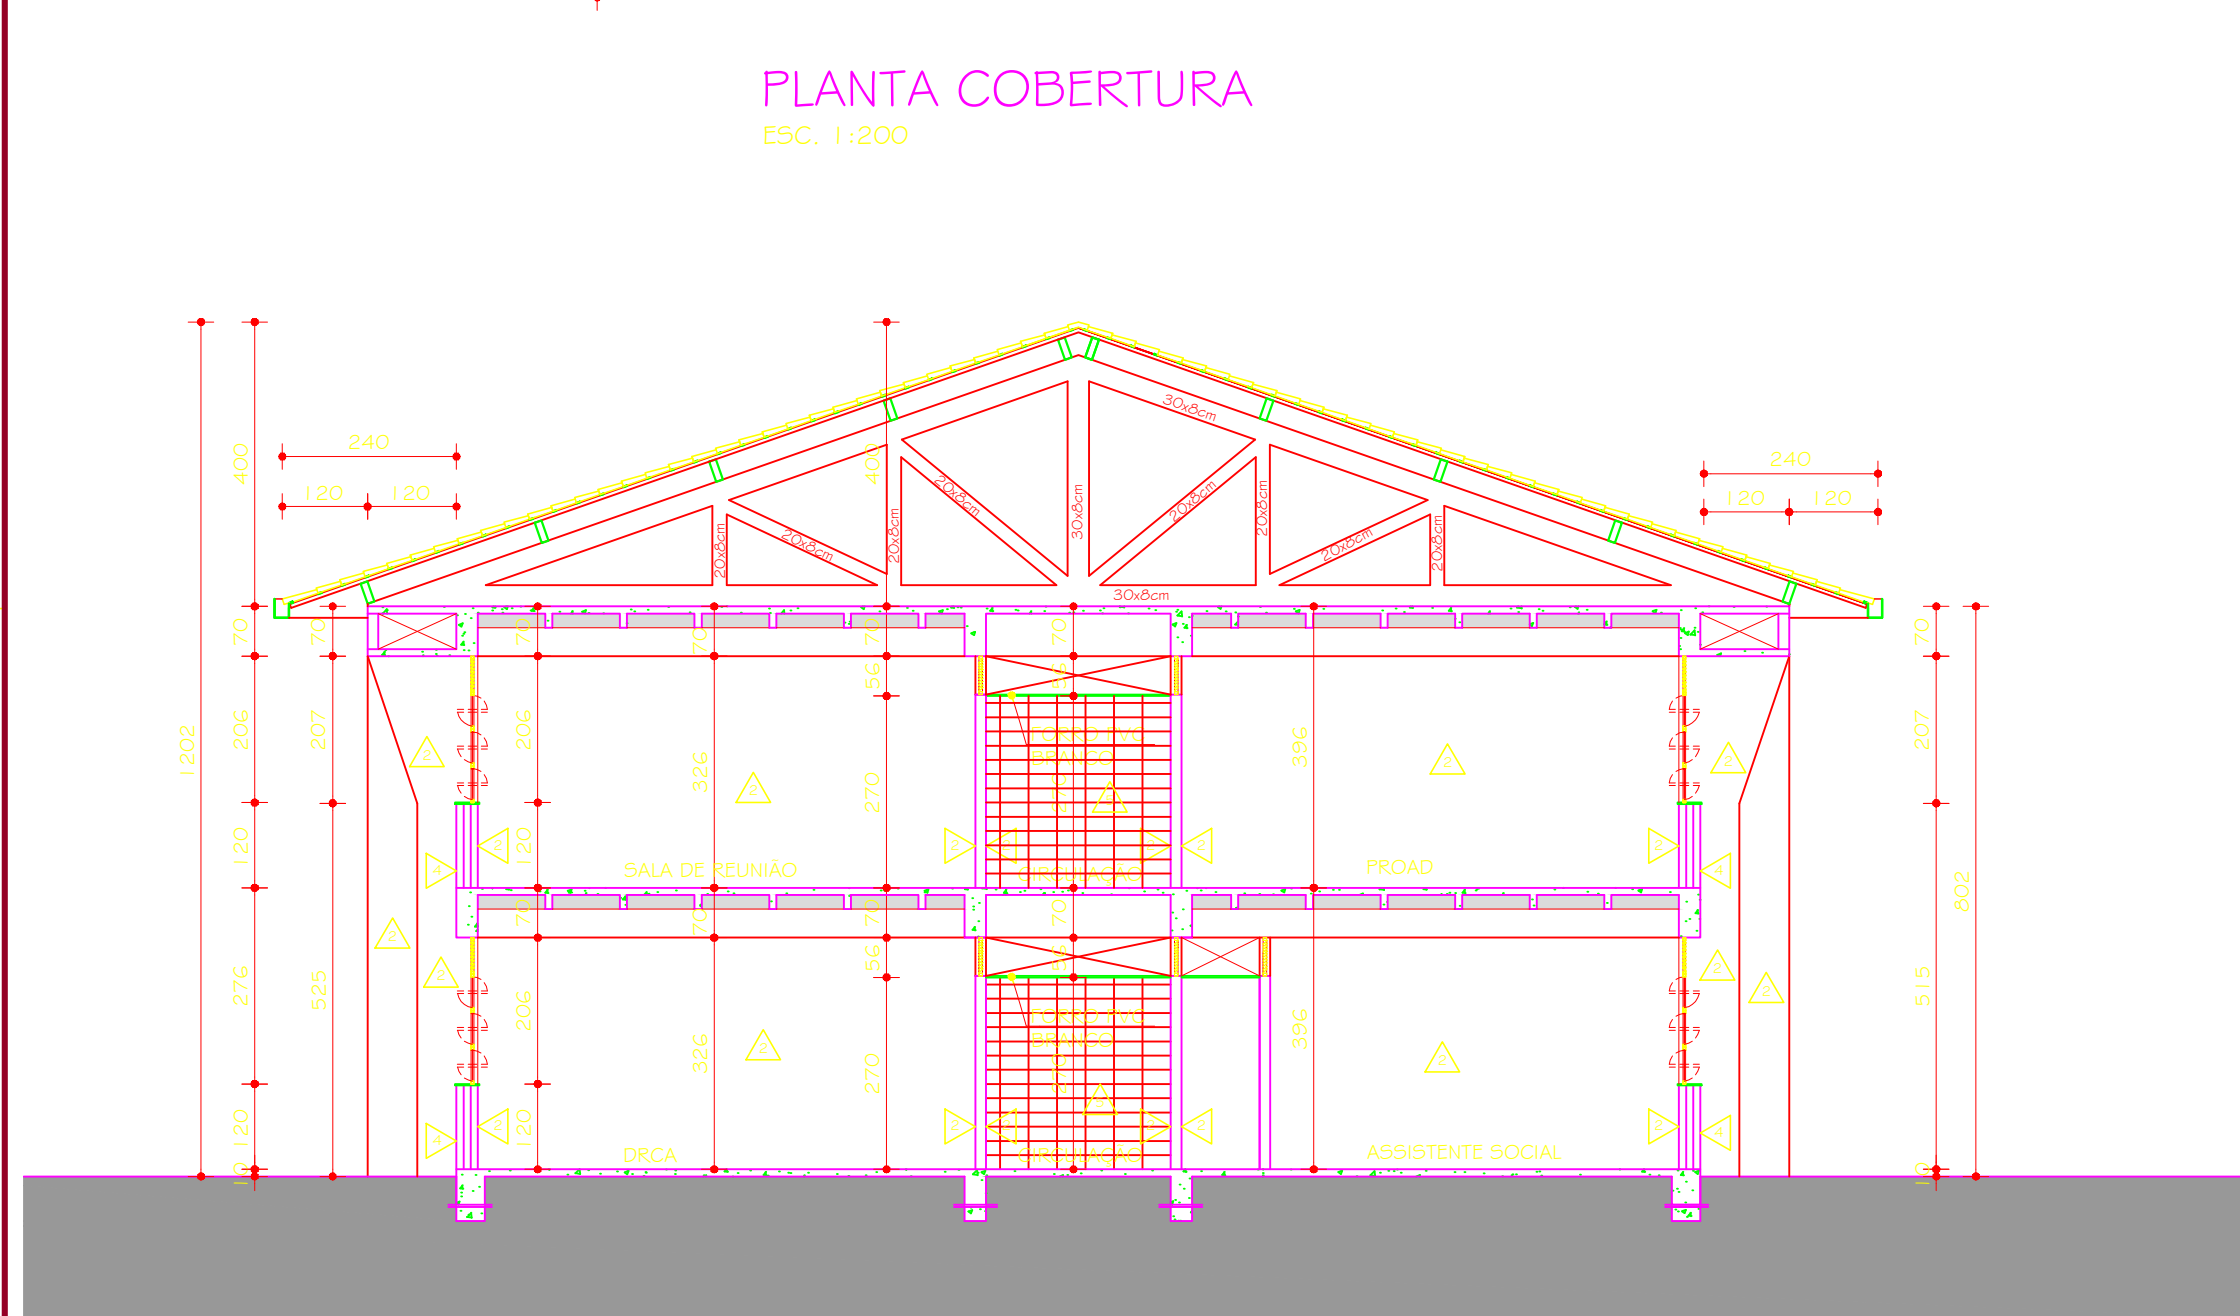

CORTE BB
ESC. 1:100

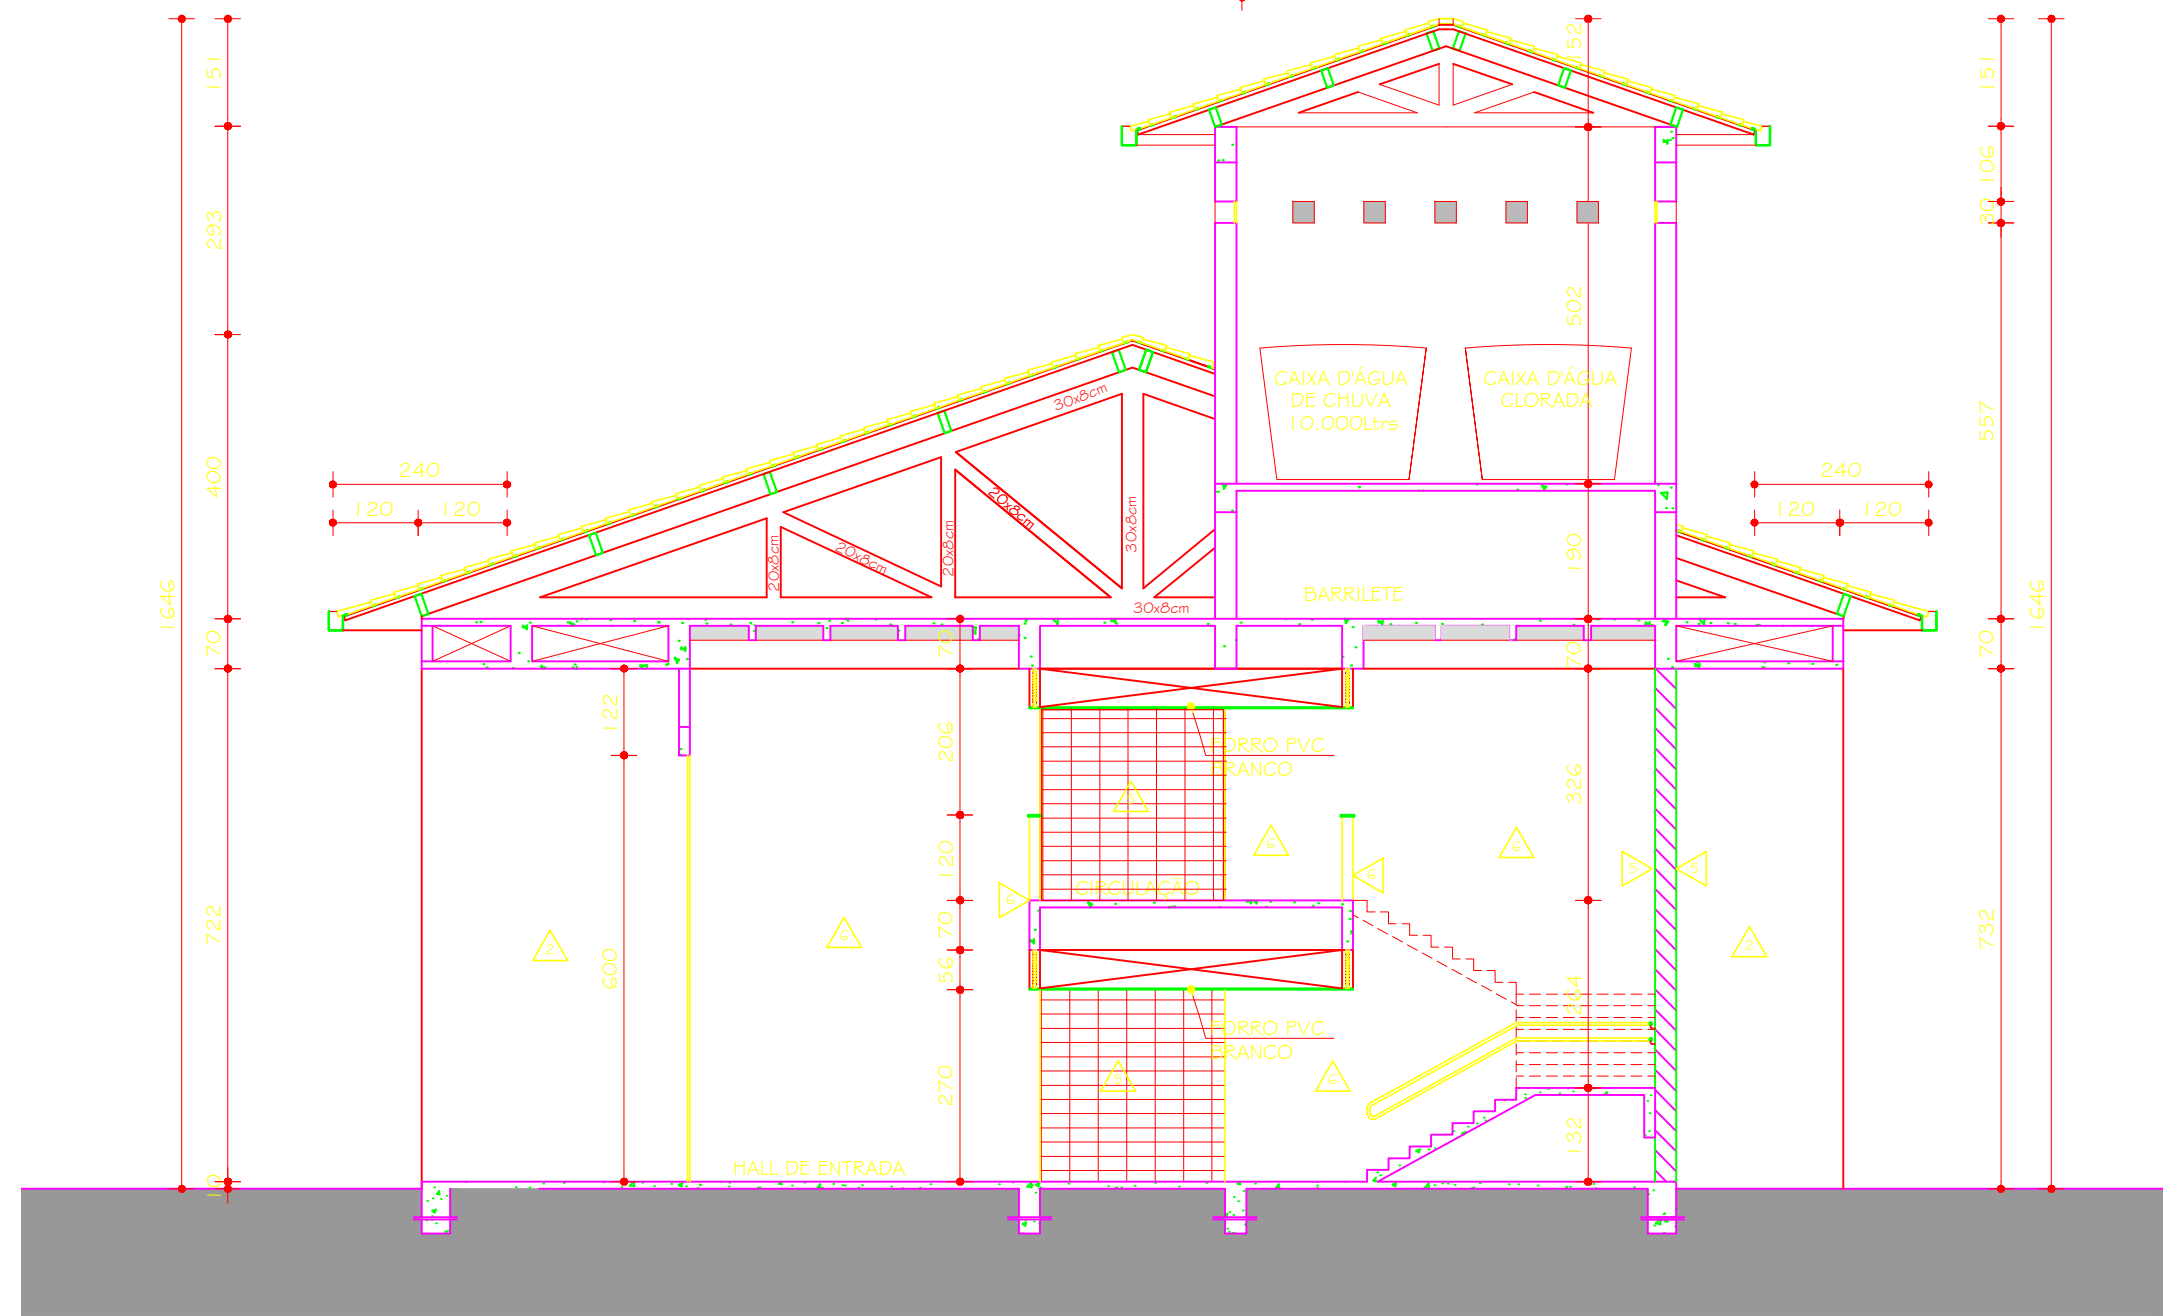

CORTE CC
ESC. 1:100

TABELA GERAL REVESTIMENTOS	
PISOS	1 PISO MARMORITE 100x100cm
	2 CERÂMICA 30x30cm PEI 5 COR: CINZA CLARO
PAREDES	1 CERÂMICA 10x10 cm, COR: BRANCO H=1,60m
	2 ACIMA PINTURA ACRILICA NA COR FLAMINGO NO 1/5 - FEM.
	3 PINTURA ACRILICA NA COR AMARELO CROMO NO 1/5 - MASC.
	4 PINTURA ACRILICA FOSCA, COR: BRANCO NEVE
	5 PINTURA ACRILICA FOSCA, COR: AZUL SUVINIL - TURQUESA
	6 PINTURA ACRILICA FOSCA, COR: VERDE KIVI
TEITO	1 PINTURA ACRILICA FOSCA, NA COR: BRANCO NEVE
	2 FORRO DE PVC NA COR BRANCO

02	16.08.2013		PROJETO EXECUTIVO - REVISÃO 02	
01	10.09.2012	RAFAEL LOPES	PROJETO BÁSICO EXECUTIVO	
00	11.07.2012	RAFAEL LOPES	PROJETO BÁSICO	
UF	DATA	RESPONSÁVEL	DESCRIÇÃO DA REVISÃO:	
FASE:				
PROJETO ARQUITETÔNICO EXECUTIVO				
OBSERVAÇÕES				
CONFERIR MEDIDAS NA OBRA				
ADMINISTRAÇÃO CAMPUS JANAÚBA				
ENDEREÇO				
PROPRIETÁRIO:		UNIVERSIDADE FEDERAL DOS VALES DO JEQUITINHONHA E MUCURI		CNPJ 16.888.315/0001-57
TÍTULO				
CORTE AA / CORTE BB / PLANTA COBERTURA				
AUTOR PROJETO ARQUITETÔNICO / RT:				
SEBASTIÃO DE OLIVEIRA LOPES CAU A1074-D				
DETALHAMENTO:				
TREC - TOMAZ RIGOTTO ENGENHARIA E CONSTRUÇÕES LTDA CAU 19.243-D				
VERSÃO:	DATA:	AUTOCAD:		FOLHA:
VERSAO 1	10.09.2012			
ARQUIVO: UFVJM_CJA_ADM_ARQEX_VO1F04_R02				04/19