




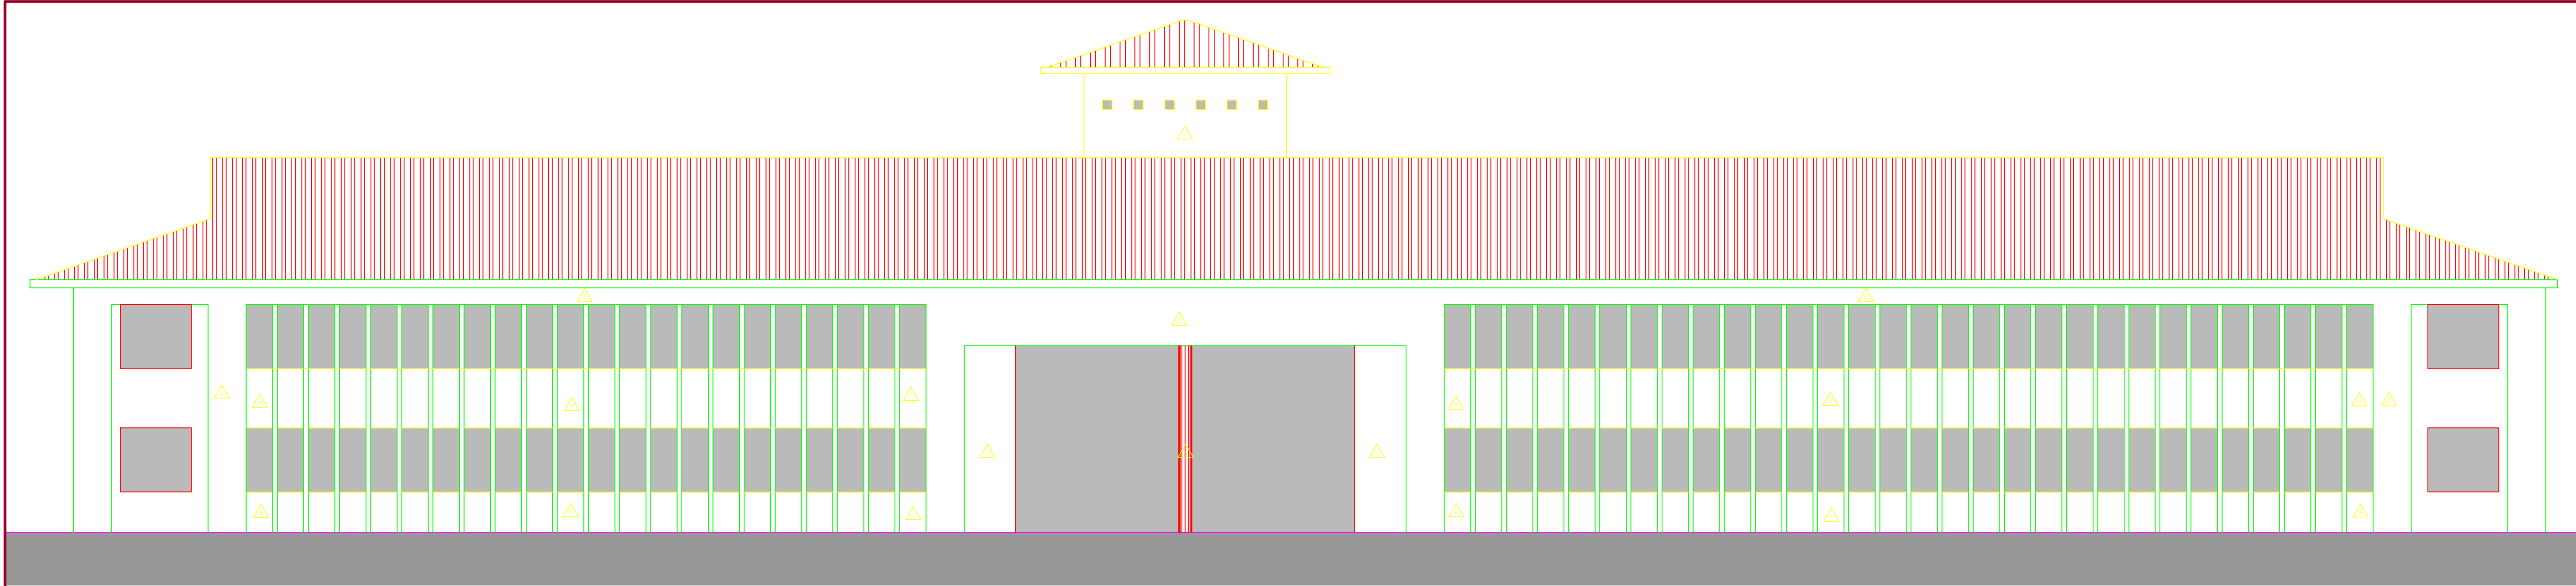

FACHADA FRONTAL
ESC. 1:100

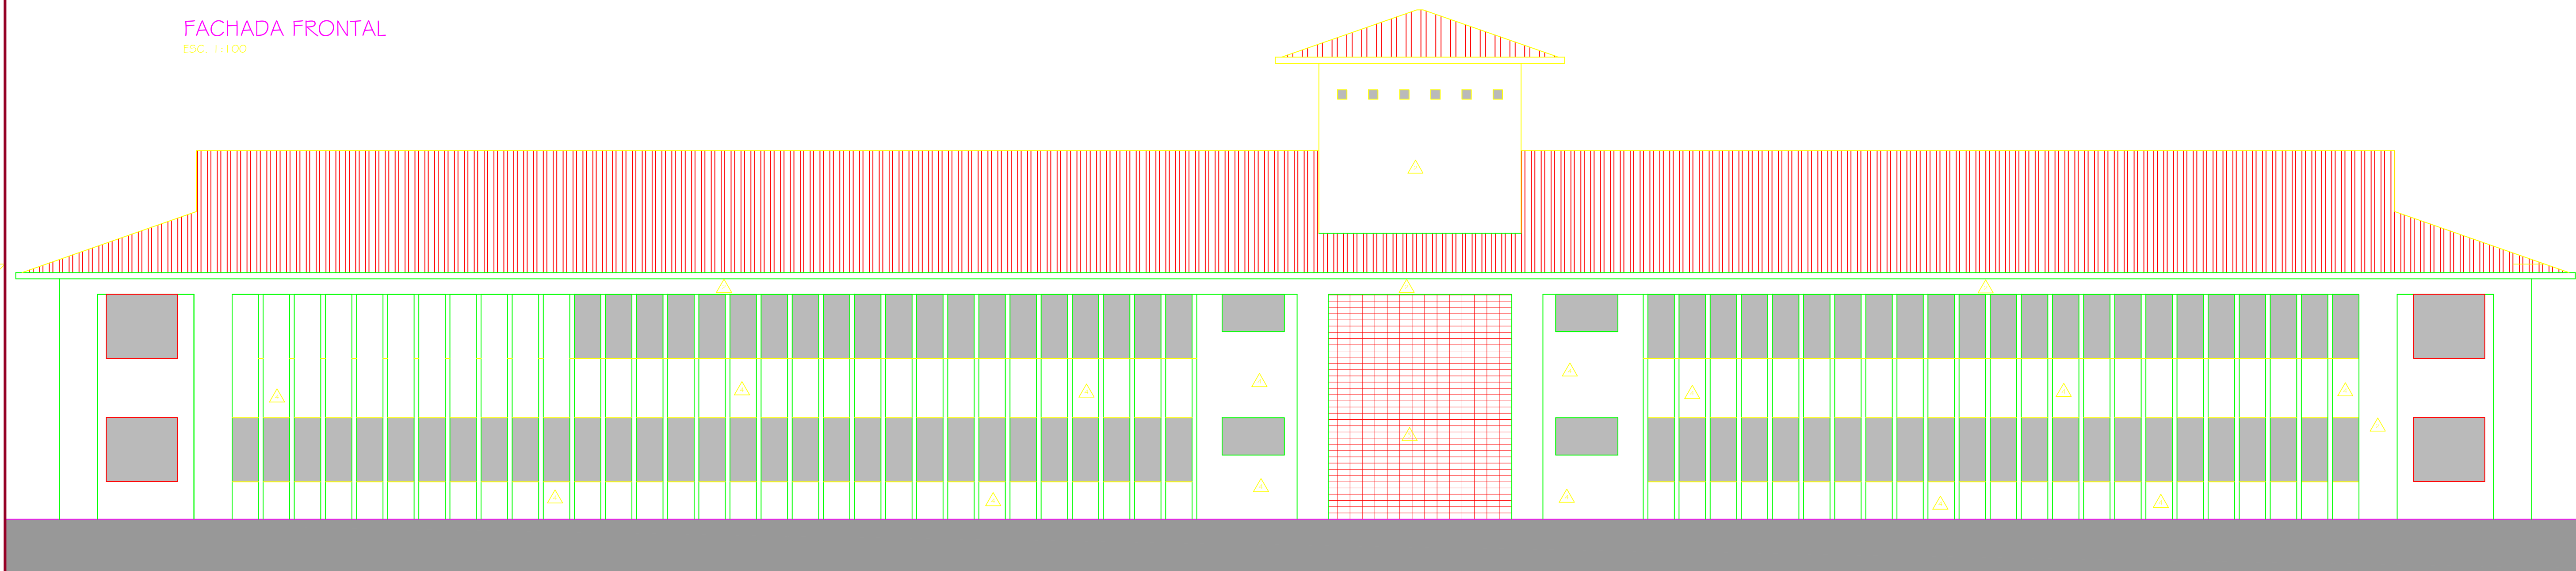

FACHADA POSTERIOR
ESC. 1:100

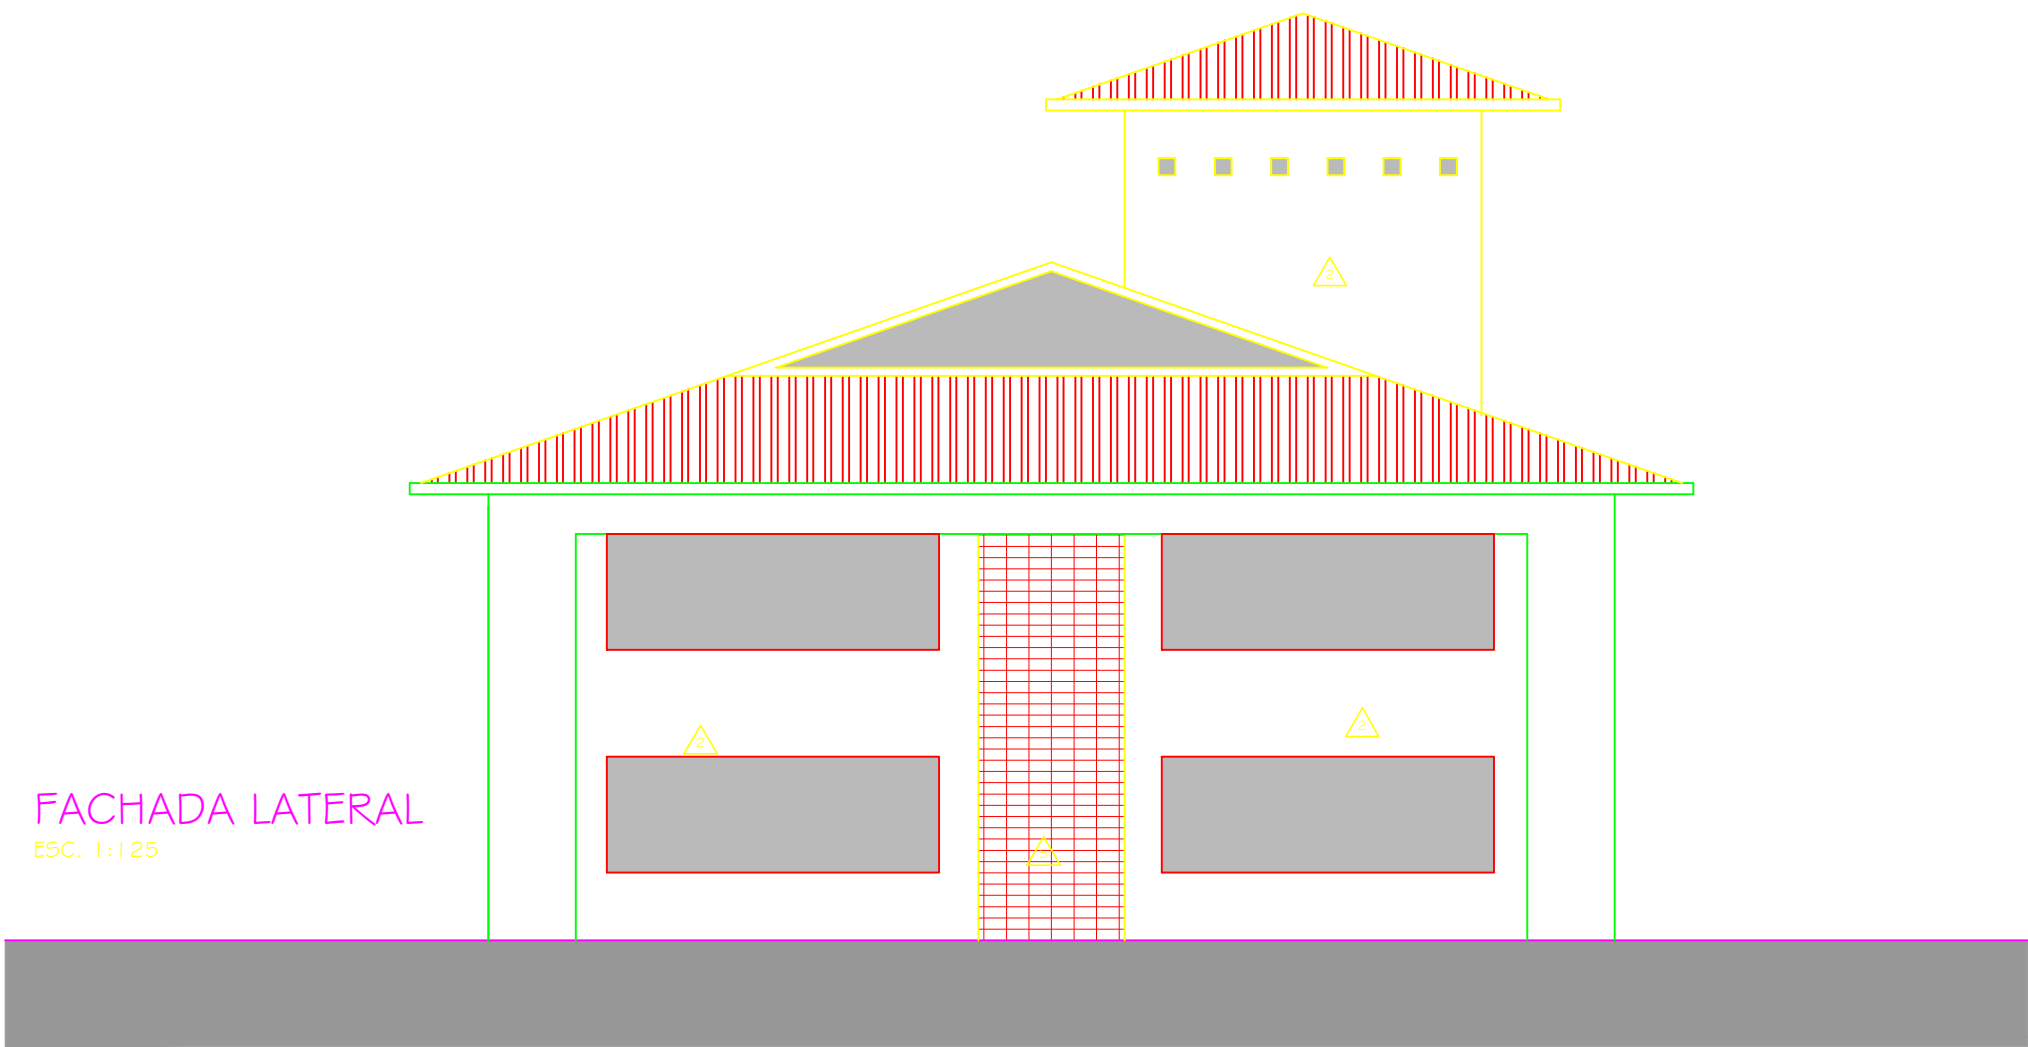

FACHADA LATERAL
ESC. 1:125

TABELA GERAL REVESTIMENTOS	
PISOS	1 PISO MARMORITE 100x100cm
	2 CERÂMICA 30x30cm PEI 5 COR: CINZA CLARO
	3 CERÂMICA 10x10 cm, COR: BRANCO II=1.00cm ACIMA PINTURA ACRILICA NA COR PLAMINGO NO I.S. TEM. PINTURA ACRILICA NA COR AMARELO CROMO NO I.S. MASC.
PAREDES	4 PINTURA ACRILICA FOSCA, COR: BRANCO NEVE
	5 PINTURA ACRILICA FOSCA, COR: AZUL SUVINIL - TURQUESA
	6 PINTURA ACRILICA FOSCA, COR: VERDE KIMI
	7 PINTURA ACRILICA FOSCA, COR: TERRACOTA
	8 PINTURA ACRILICA FOSCA, COR: PALHA
TEÇO	9 PINTURA ACRILICA FOSCA, NA COR: BRANCO NEVE
	10 FORRO DE PVC NA COR BRANCO

02	16.08.2013		PROJETO EXECUTIVO - REVISÃO 02
01	10.09.2012	RAFAEL LOPES	PROJETO BÁSICO EXECUTIVO
00	11.07.2012	RAFAEL LOPES	PROJETO BÁSICO
NT	DATA:	RESPONSÁVEL	DESCRIÇÃO DA REVISÃO:
FASE:			
PROJETO ARQUITETÔNICO EXECUTIVO			
OBSERVAÇÕES:			
CONFERIR MEDIDAS NA OBRA			
ADMINISTRAÇÃO CAMPUS JANAÚBA			
UFVJM			
ENDEREÇO: UNIVERSIDADE FEDERAL DOS VALES DO JEQUITINHONHA E MUCURI			
CNPJ: 16.888.315/0001-57			
TÍTULO: FACHADA FRONTAL / FACHADA POSTERIOR / FACHADA LATERAL			
AUTOR PROJETO ARQUITETÔNICO / RT: SEBASTIÃO DE OLIVEIRA LOPES CAU A1074-0			
DETALHAMENTO: TREC - TOMAZ RIGOTTO ENGENHARIA E CONSTRUÇÕES LTDA CAU 19.243-0			
VERSÃO:	DATA:	AUTOCAD:	FOLHA:
VERSÃO 1	10.09.2012		05/19
ARQUIVO: UFVJM_CJA_ADM_ARQEX_V01F05_R02			