


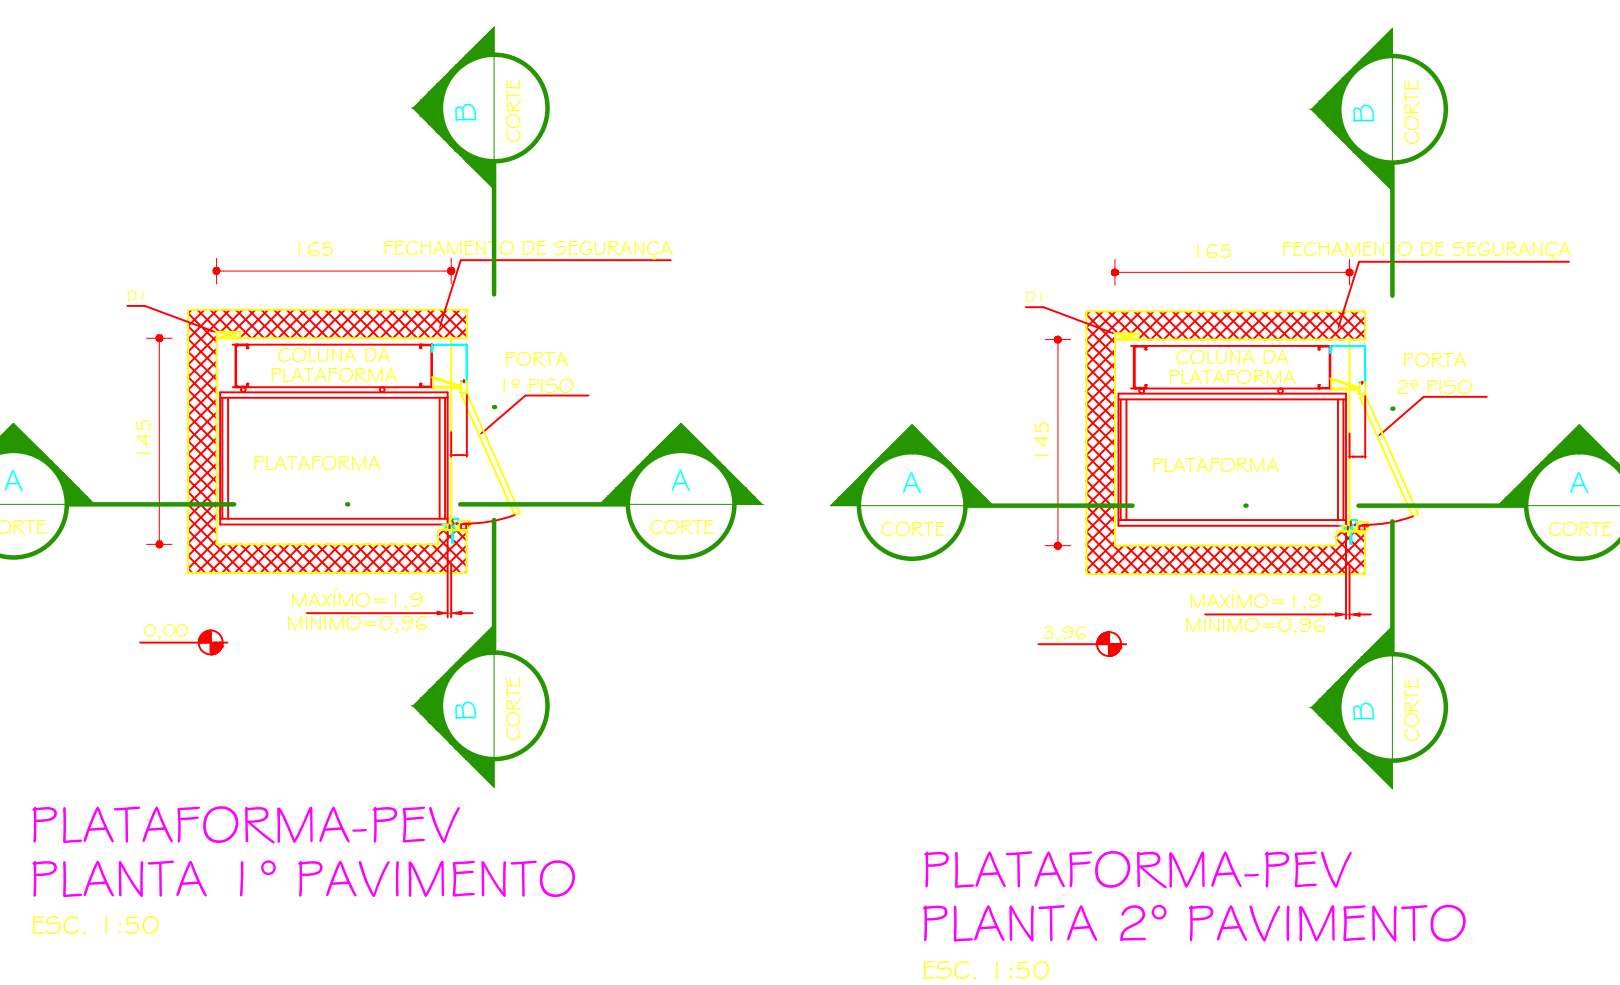

|                                                                        |            |              |                         |                                |                                                                                       |
|------------------------------------------------------------------------|------------|--------------|-------------------------|--------------------------------|---------------------------------------------------------------------------------------|
|                                                                        |            |              |                         |                                |                                                                                       |
|                                                                        |            |              |                         |                                |                                                                                       |
| 02                                                                     | 16.05.2013 |              |                         | PROJETO EXECUTIVO - REVISÃO 02 |                                                                                       |
| 01                                                                     | 10.09.2012 | RAFAEL LOPES |                         | PROJETO BÁSICO EXECUTIVO       |                                                                                       |
|                                                                        | 11.07.2012 | RAFAEL LOPES |                         | PROJETO BÁSICO                 |                                                                                       |
| Nº                                                                     | DATA       | RESPONSÁVEL  |                         | DESCRIÇÃO DA REVISÃO           |                                                                                       |
| FASE:                                                                  |            |              |                         |                                |                                                                                       |
| PROJETO ARQUITETÔNICO EXECUTIVO                                        |            |              |                         |                                |                                                                                       |
| OBSERVAÇÕES                                                            |            |              |                         |                                |                                                                                       |
| CONFERIR MEDIDAS NA OBRA                                               |            |              |                         |                                |                                                                                       |
| ADMINISTRAÇÃO<br>CAMPUS JANAÚBA                                        |            |              |                         |                                |  |
| ENDEREÇO                                                               |            |              |                         |                                |                                                                                       |
| PROPRIETÁRIO: UNIVERSIDADE FEDERAL DOS VALES DO JEQUITINHONHA E MUCURI |            |              | CNPJ 16.866.315/0001-57 |                                |                                                                                       |
| TÍTULO                                                                 |            |              |                         |                                |                                                                                       |
| DETALHE ESCADA E PLATAFORMA DE ELEVAÇÃO VERTICAL (PEV)                 |            |              |                         |                                |                                                                                       |
| AUTOR PROJETO ARQUITETÔNICO / RT:                                      |            |              |                         |                                |                                                                                       |
| SEBASTIÃO DE OLIVEIRA LOPES<br>CAU A1074-0                             |            |              |                         |                                |                                                                                       |
| DETALHAMENTO:                                                          |            |              |                         |                                |                                                                                       |
| TREC - TOMAZ RIGOTTO ENGENHARIA E CONSTRUÇÕES LTDA<br>CAU 19.243-0     |            |              |                         |                                |                                                                                       |
| VERSÃO:                                                                | DATA:      |              | AUTOCAD:                |                                | FOLHA:                                                                                |
| VERSÃO 1                                                               | 10.09.2012 |              |                         |                                | 16/19                                                                                 |
| ARQUIVO: UFVJM_CJA_ADM_ARQEX_V01FI6_R02                                |            |              |                         |                                |                                                                                       |