



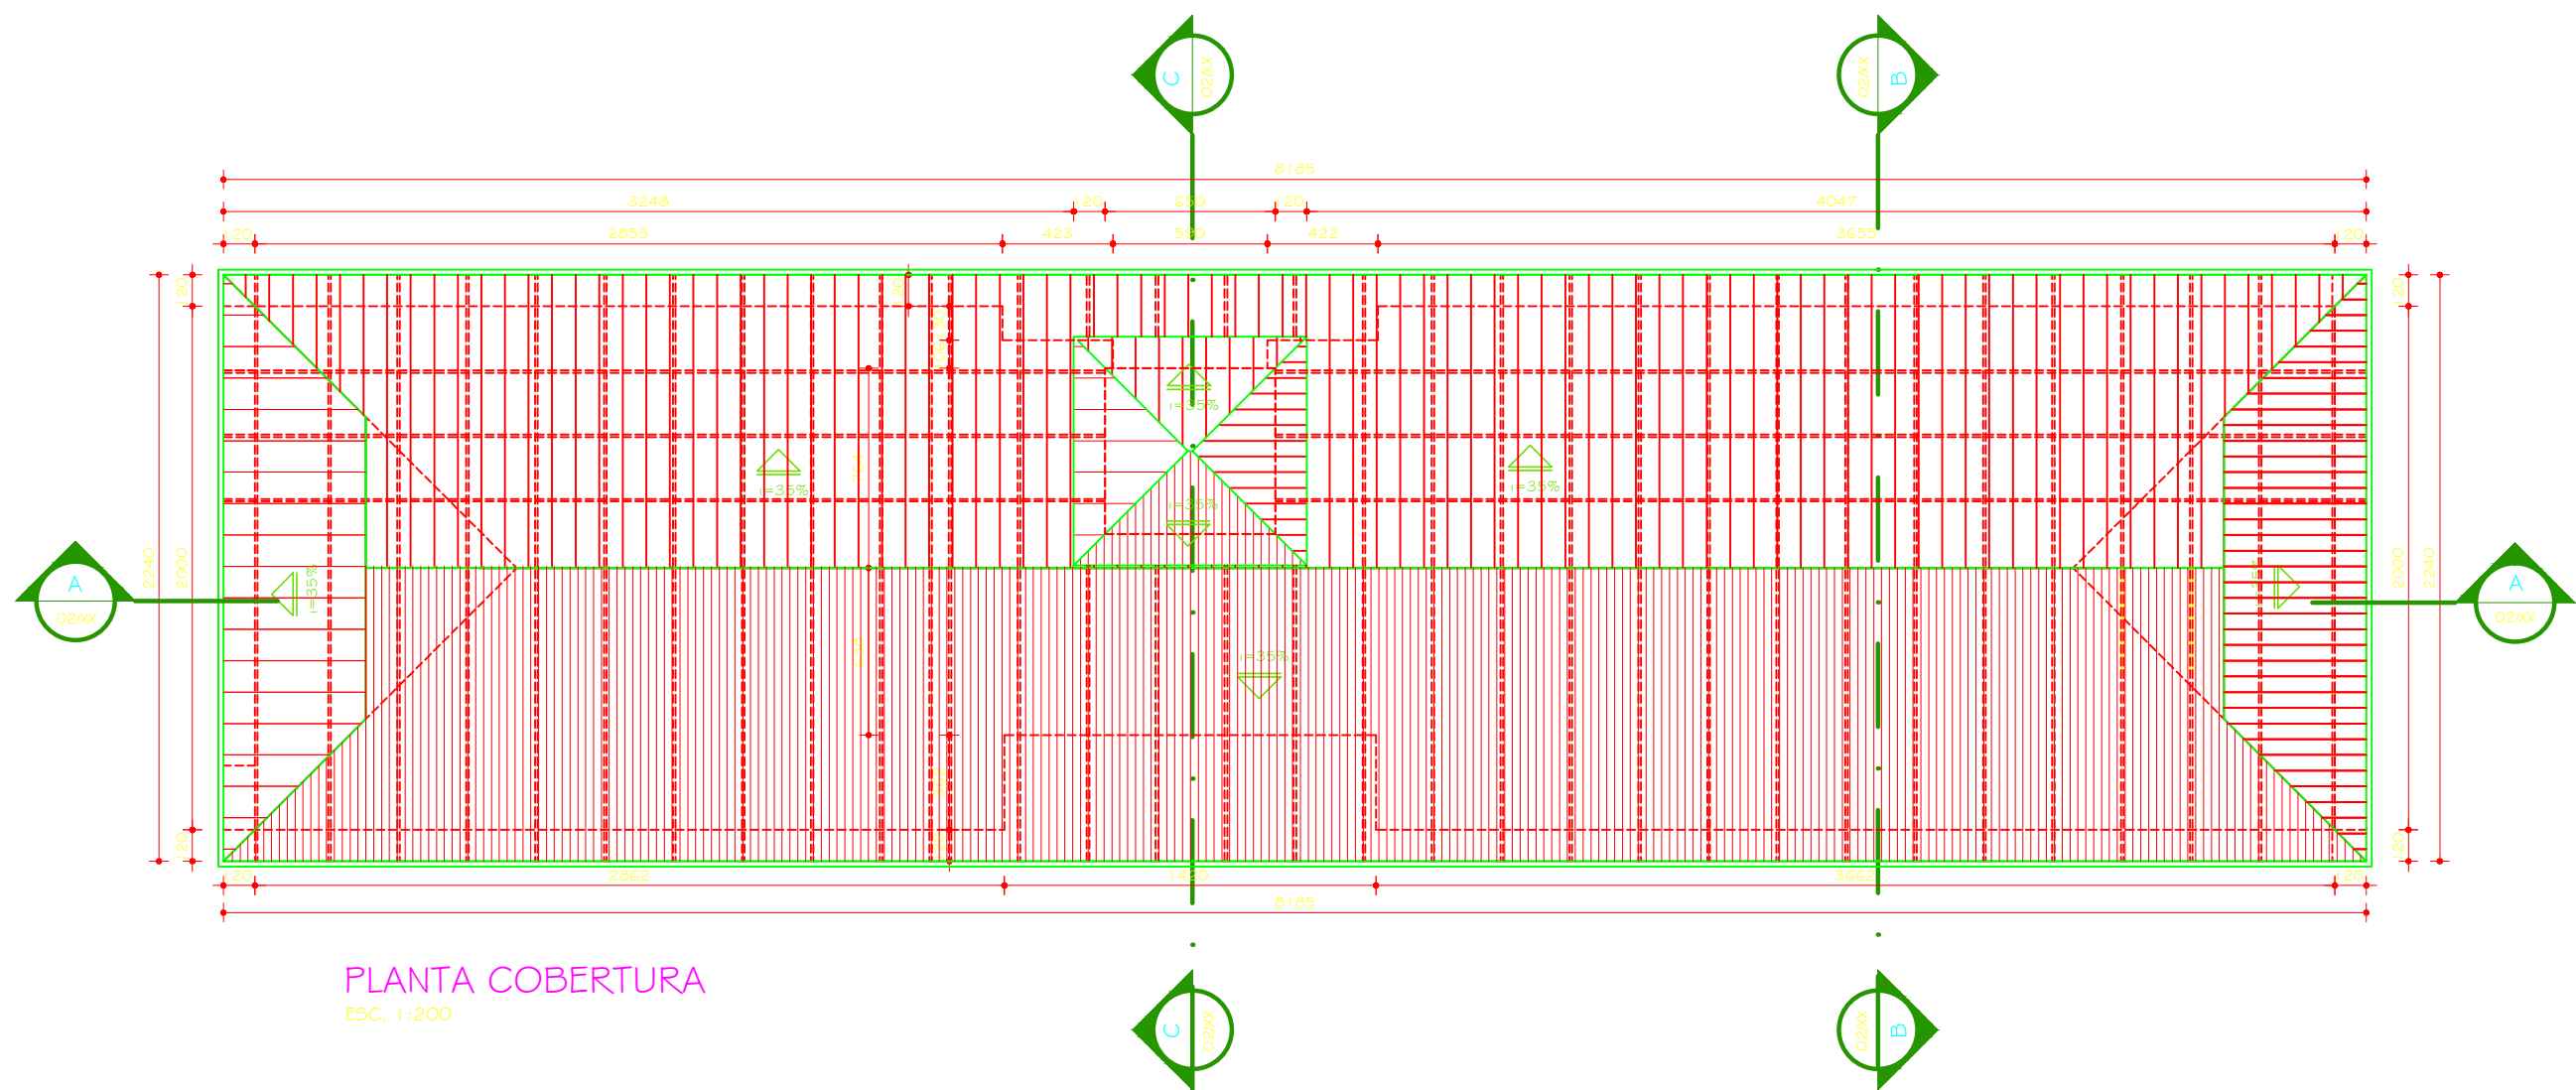


PLANTA COBERTURA

ESC. 1:200

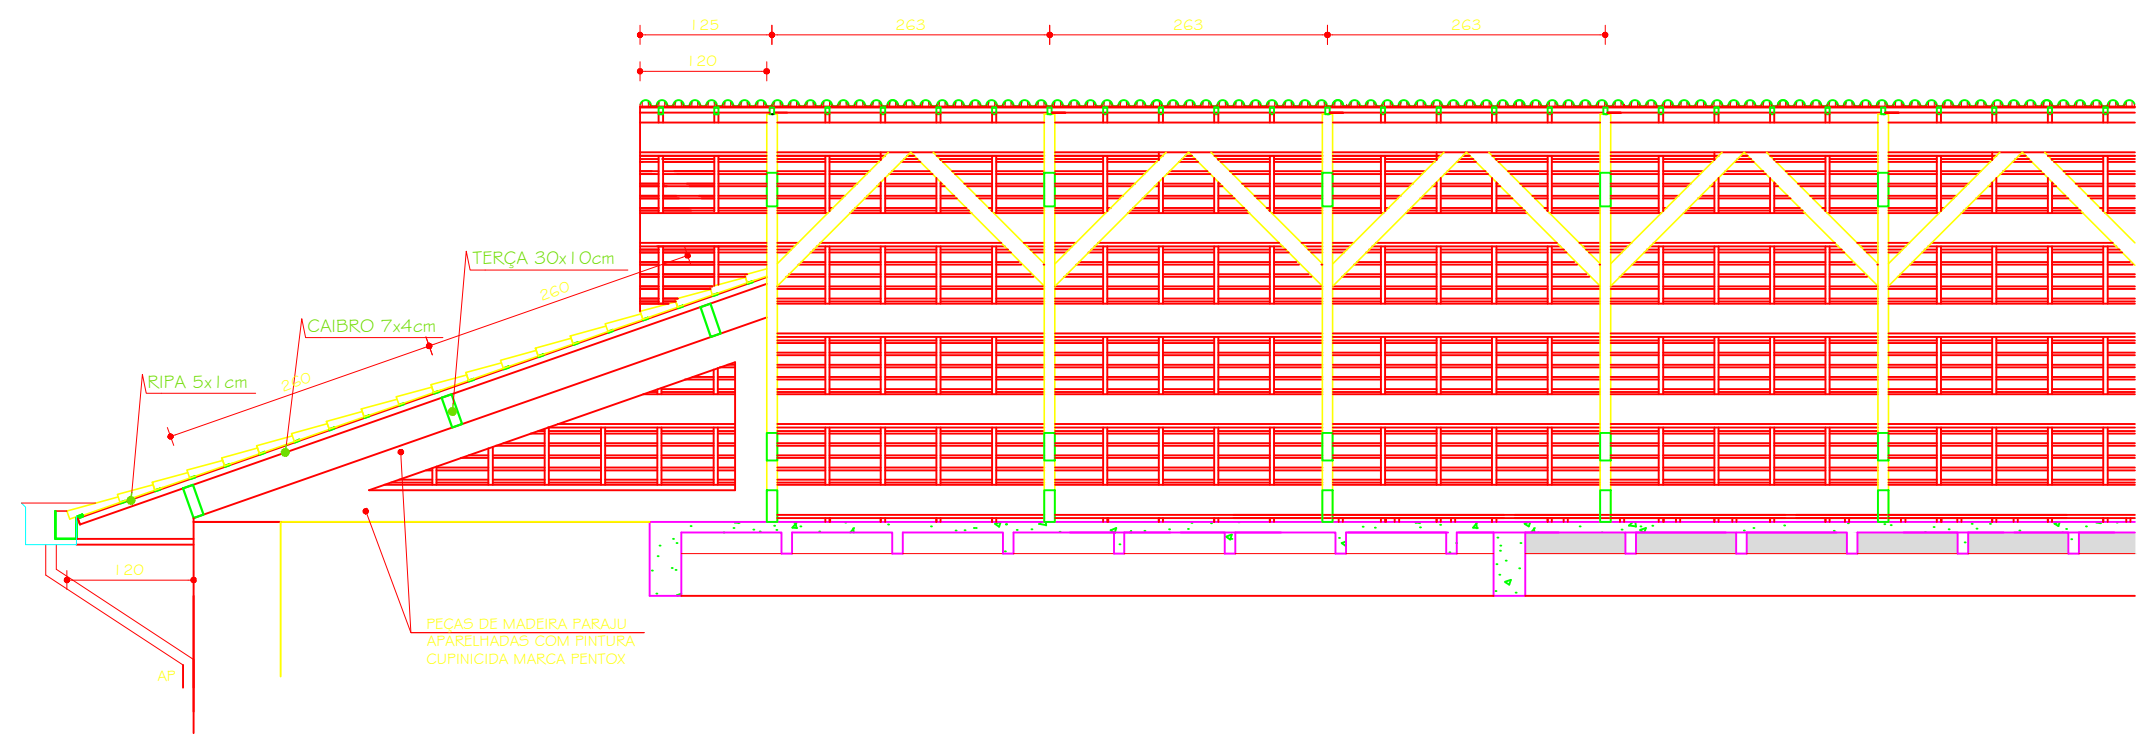


CORTE AA - LADOS IGUAIS INVERTIDOS

ESC. 1:50

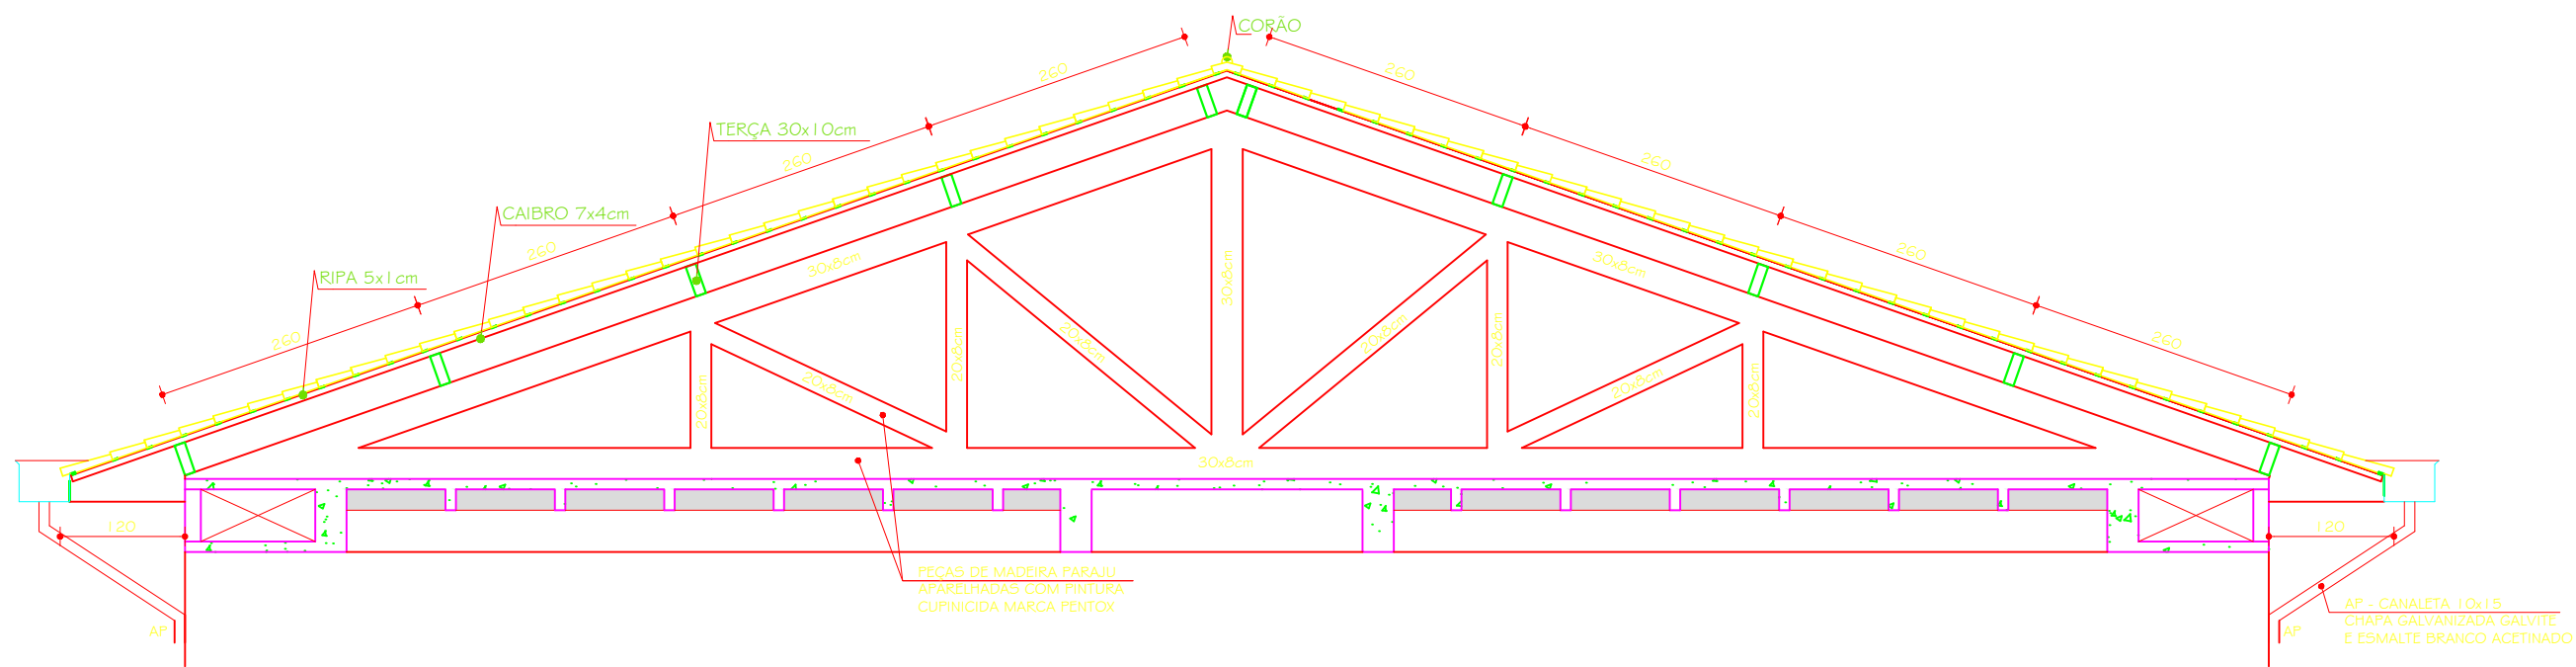


CORTE BB

ESC. 1:50

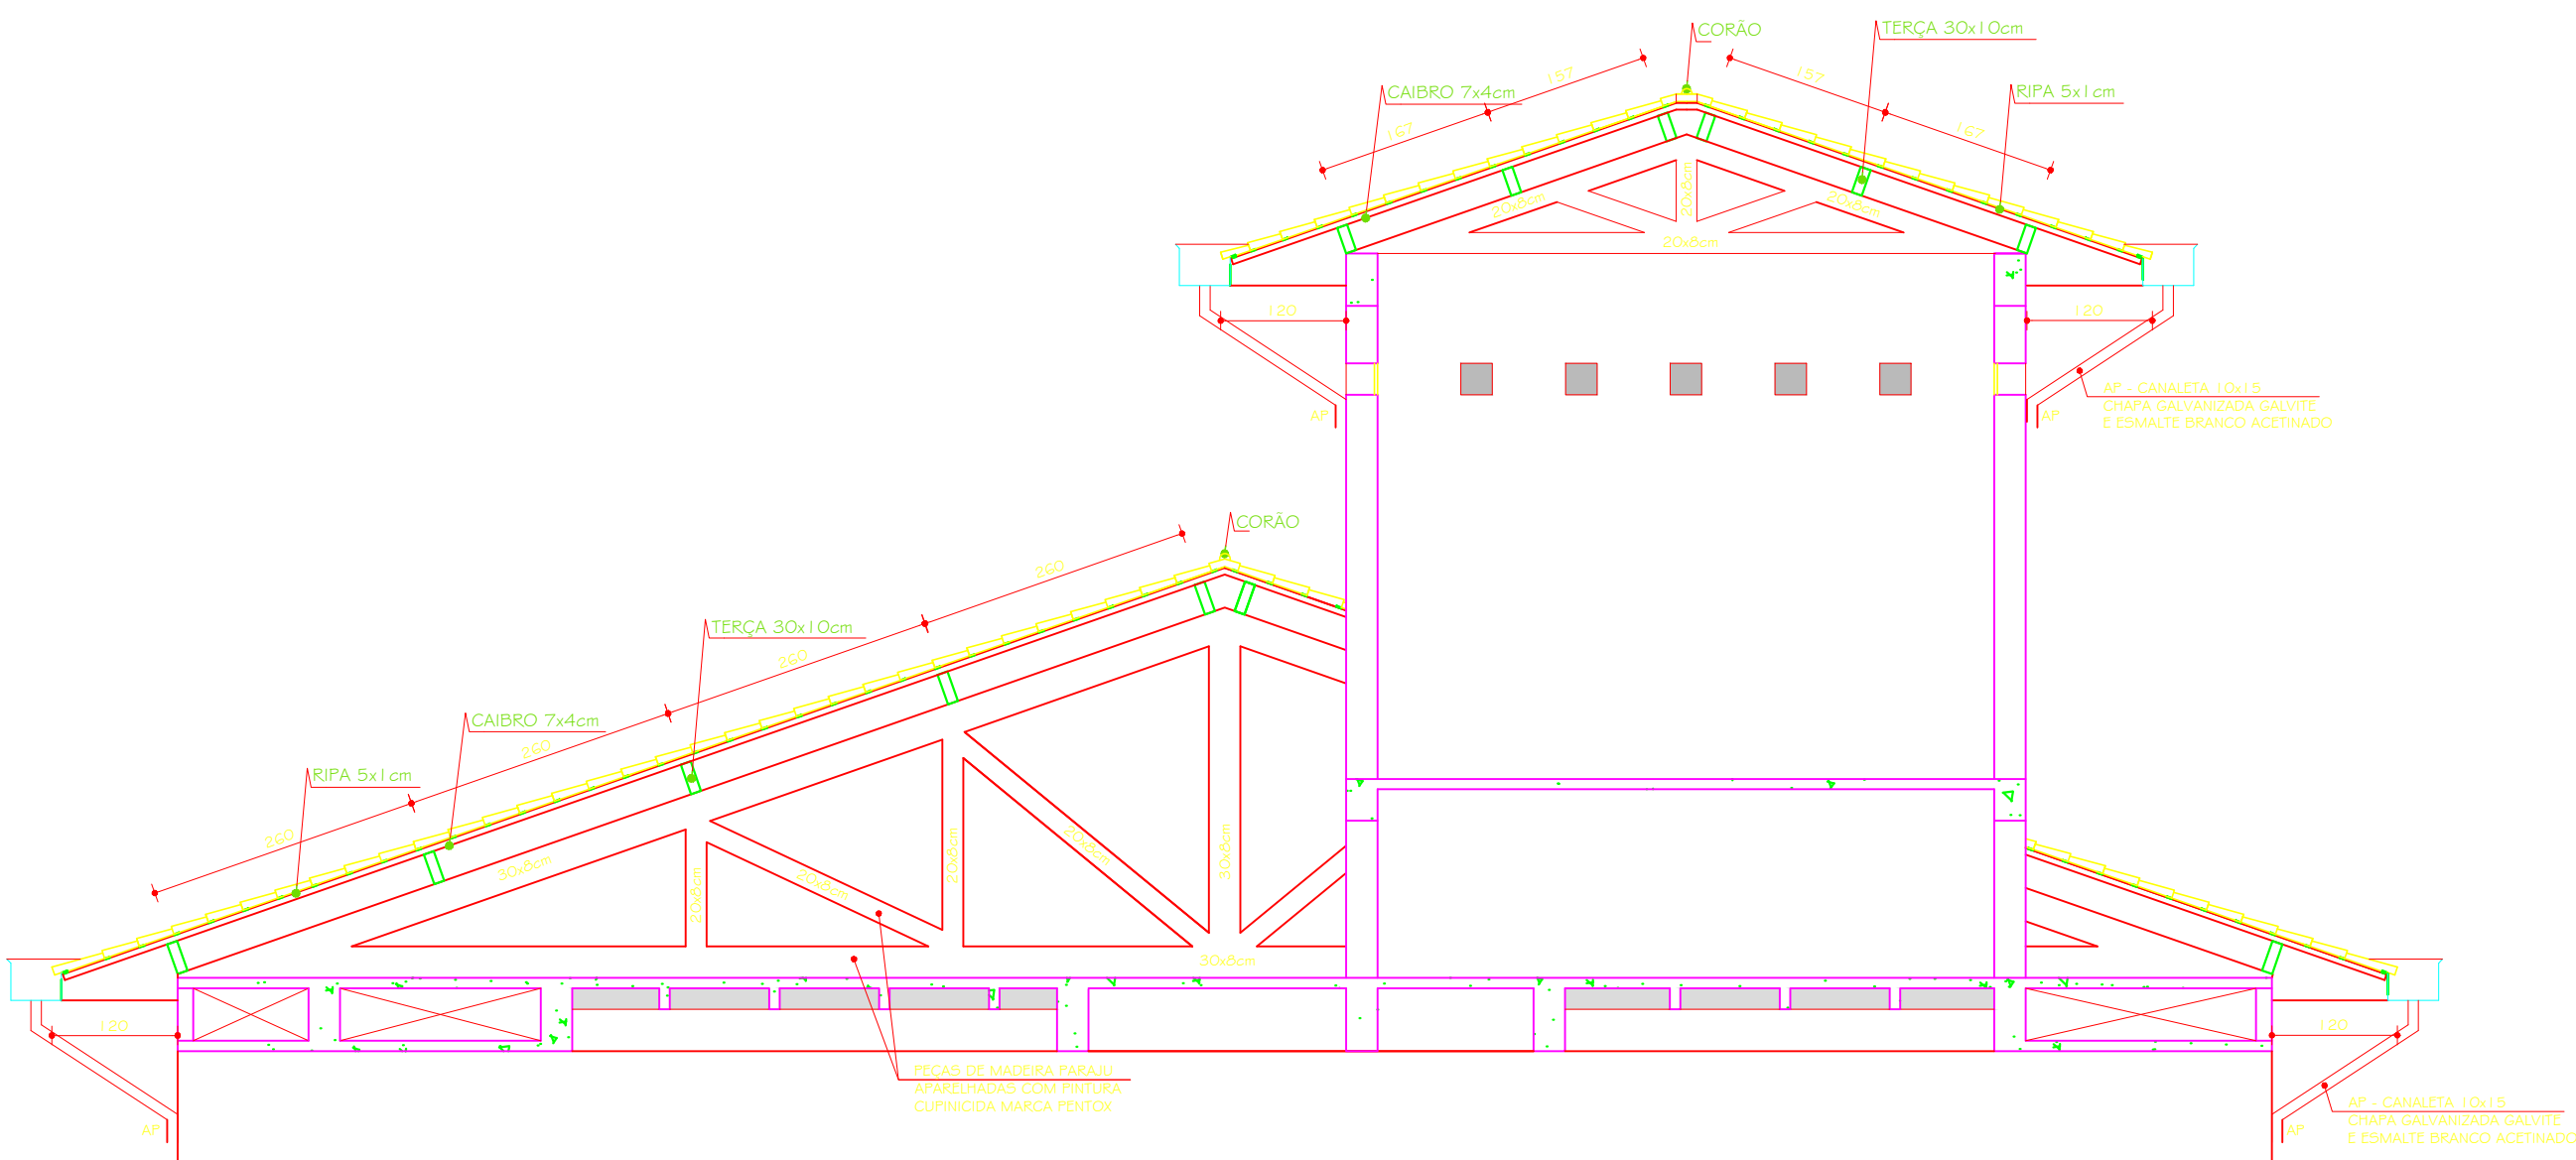

CORTE CC


ESC. 1:50

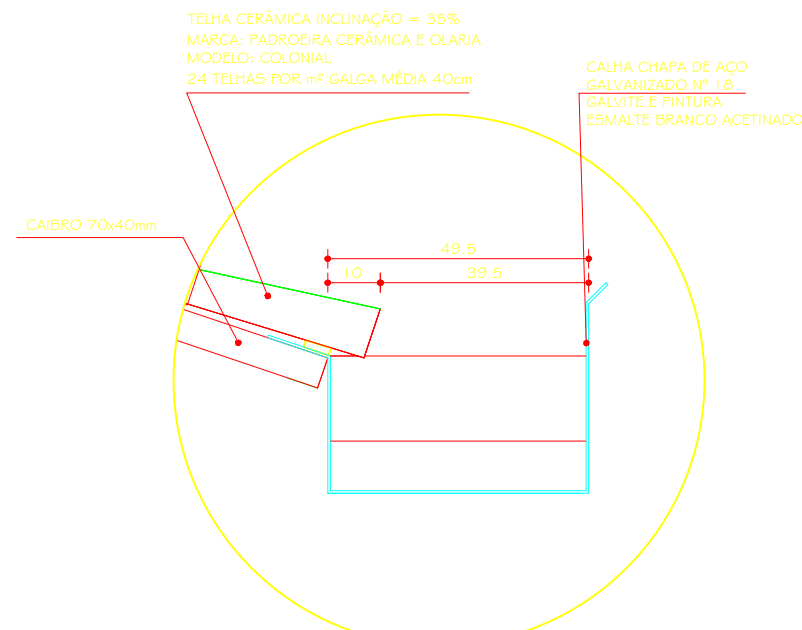

DETALHE O1 IGUAL AO

DETALHE O2 INVERTIDO

ESC. 1:10

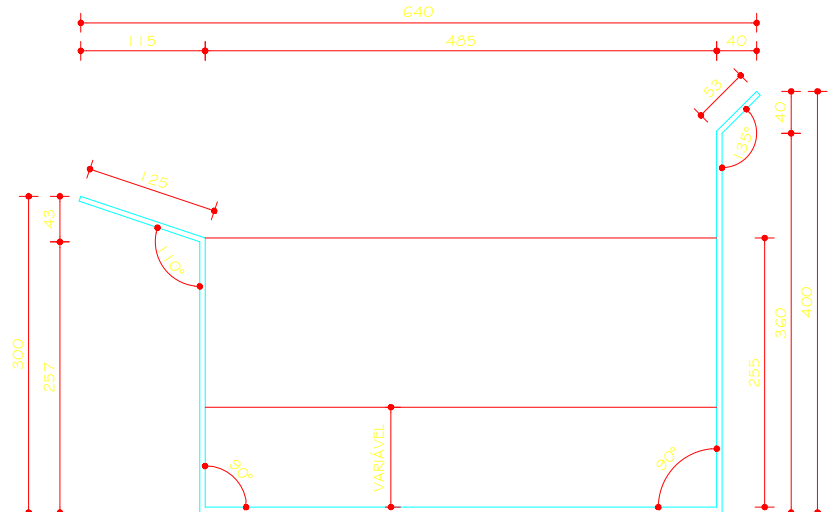

DETALHE O1 A

ESC. 1:5

MEDIDAS EM MILÍMETROS

D2	11.08.2013	PROJETO EXECUTIVO - REVISÃO 02			
D1	10.09.2012	PROJETO BÁSICO EXECUTIVO			
D0	11.07.2012	PROJETO BÁSICO			
DT	DATA	RESPONSÁVEL	DESCRIÇÃO DA REVISÃO		
TÍTULO: PROJETO ARQUITETÔNICO EXECUTIVO					
OBSERVAÇÕES: CONFERIR MEDIDAS NA OBRA					
ADMINISTRAÇÃO CAMPUS JANAÚBA					
EMPRESA:		UNIVERSIDADE FEDERAL DOS VALES DO JEQUITINHONHA E MUCURI		CNPJ:	16.858.311/0001-57
UFVJM					
TÍTULO: DETALHE COBERTURA					
AUTOR PROJETO ARQUITETÔNICO / RST: SEBASTIÃO DE OLIVEIRA LOPES CAU A1074-0					
ESTABELECIMENTO: TREC - TOMAZ RIGOTTO ENGENHARIA E CONSTRUÇÕES LTDA					
VERSÃO:	DATA:	AUTOCAD:		FOLHA:	
VERSÃO 1	10.09.2012			19/19	
ARQUIVO: UFVJM_CJA_ADM_ARQEX_V01 F20_R02					