


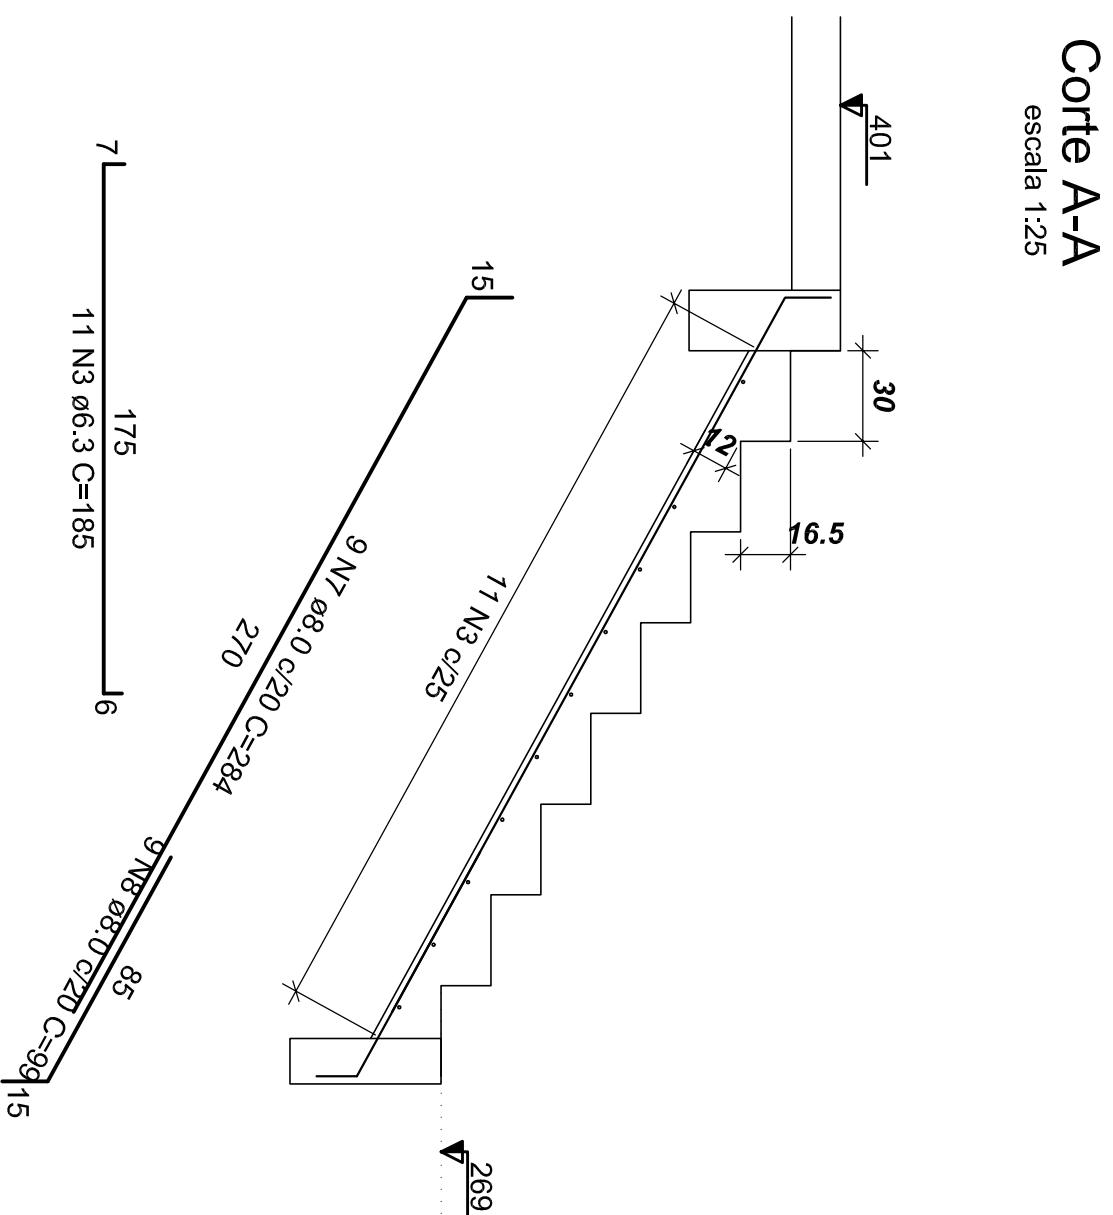

Corte B-B
escala 1:25

RESUMO DO AÇO

Vol. de concreto total (C-25) = 3.92 m³
Área de forma total = 36.35 m²

DT 15.06.2013	PROJETO ESTRUTURAL
DATA RESPOSTA: 15.06.2013	DESCRIÇÃO DA REVISÃO:
 AS BUILT CONSULTING Rua Bento do Rosário, 1664 - Boa Vista asbuiltprojeto@gmail.com : 413084-4949	
PROJETO PROJETO ESTRUTURAL	
CONFERIR MEDIDAS NA OBRA	
OBRA: ADMINISTRAÇÃO CAMPUS JANUBIA	
PROPRIETARIO: UNIVERSIDADE FEDERAL DOS VALES DO JITUQUINA/INOMIA E MUCURI	CNPJ: 16.888.315/0001-57
FRANQUIA: FERRAGENS DA ESCADA	
AUTOR PROJETO: CARLOS HENRIQUE DE SOUZA GONÇALVES CREA 799.920 - PI	
ESCALA: INDICADA	DESENHO: EQUIPE
VERSIÃO: 1 DATA: 15/06/2013 ÁREA CONSTRUÇÃO: 3056,63m²	TOTAL: 15/22 EST