
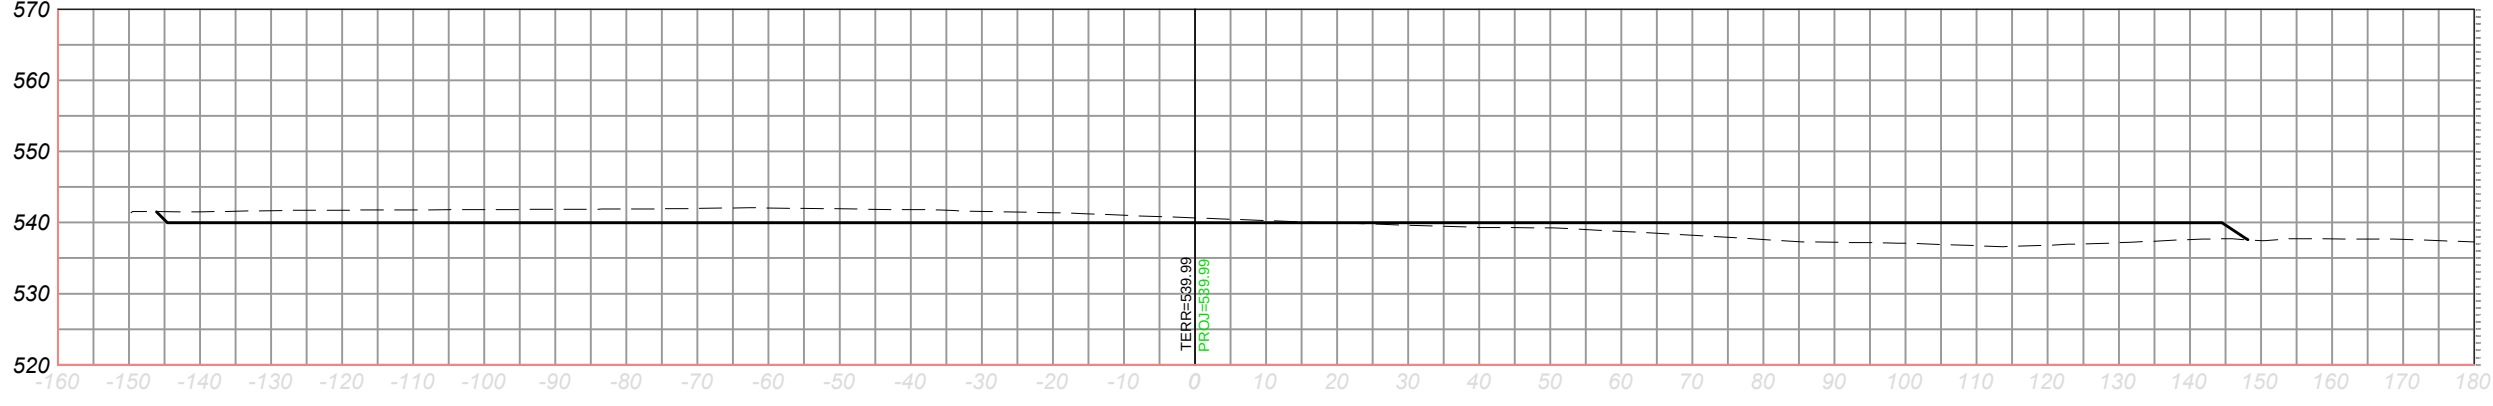
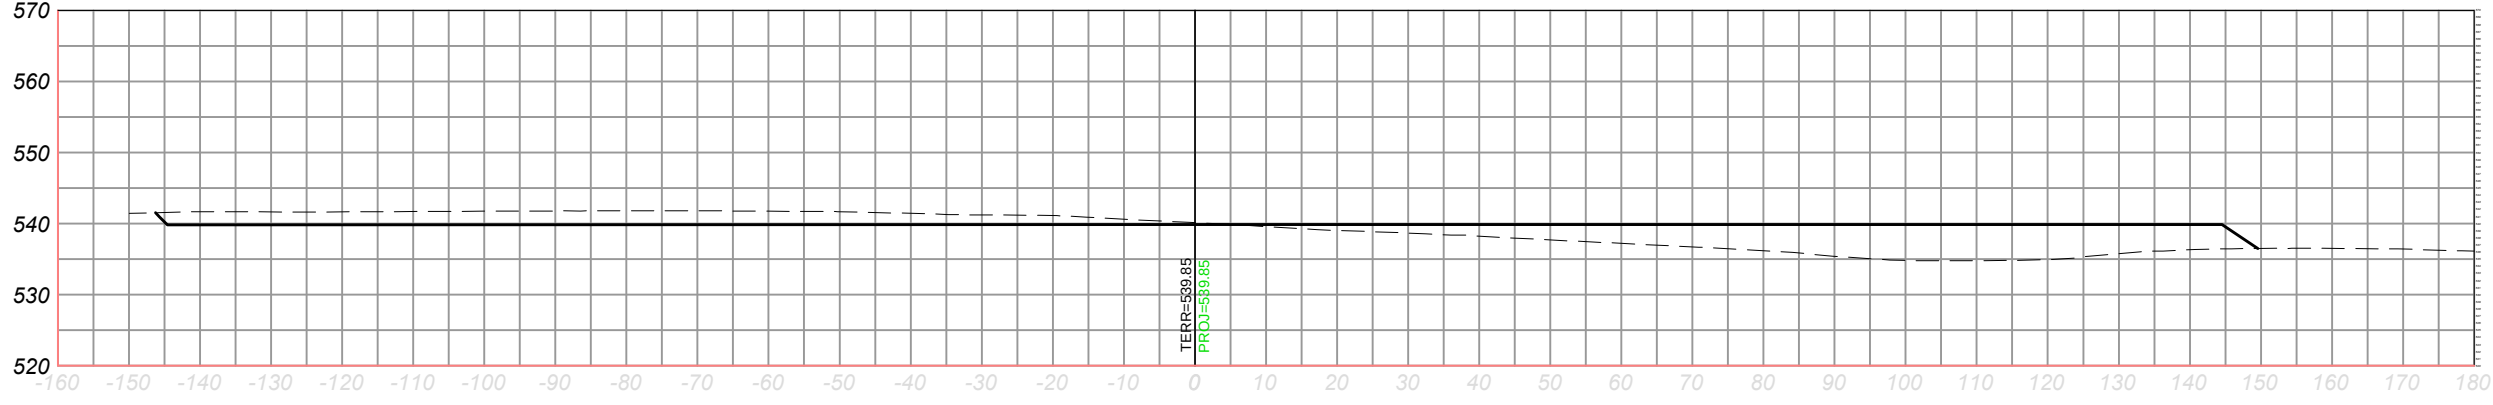
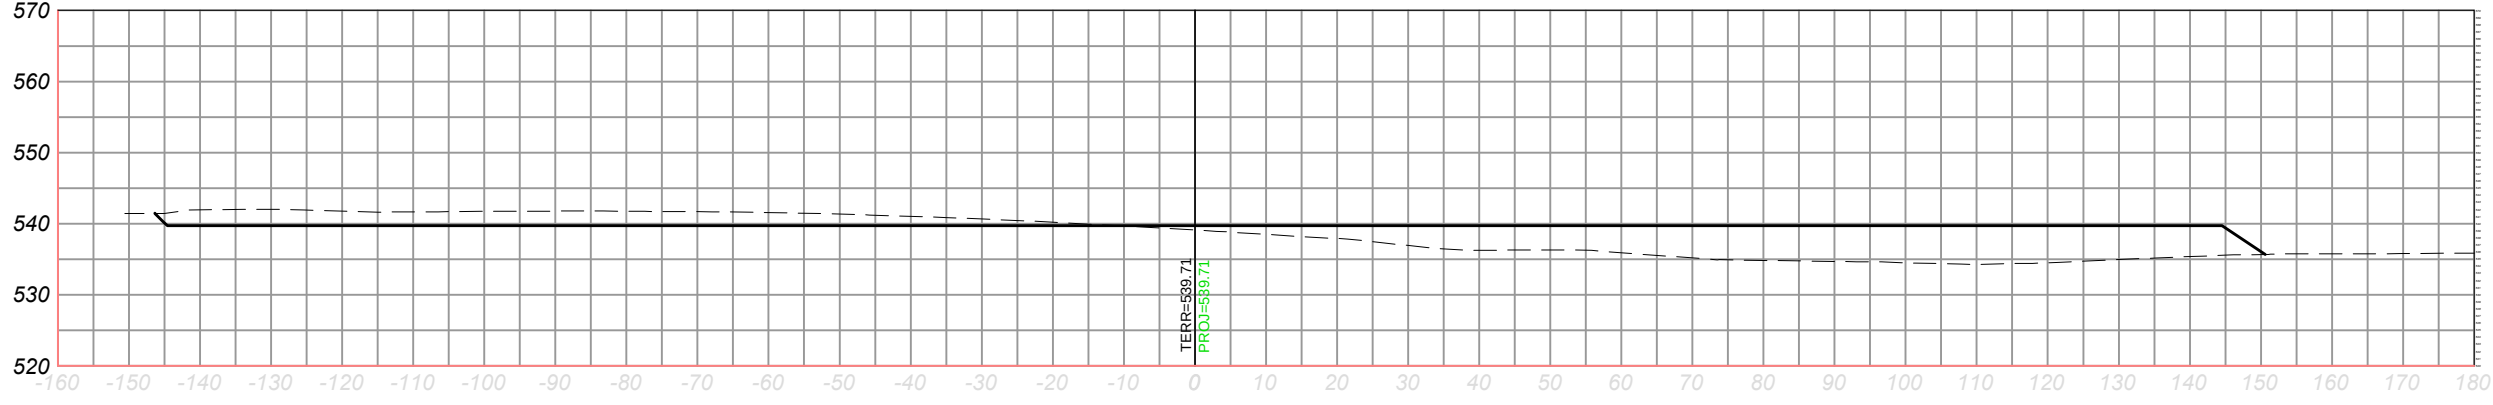
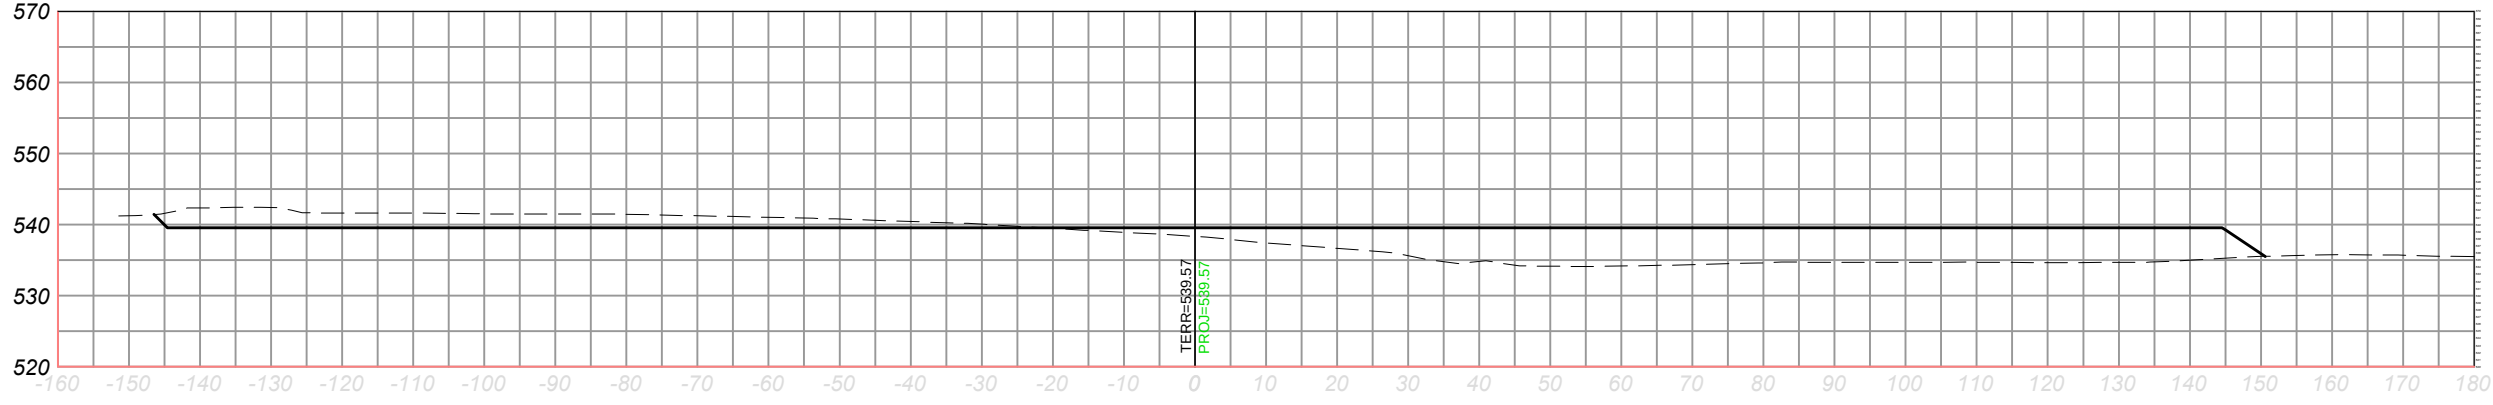
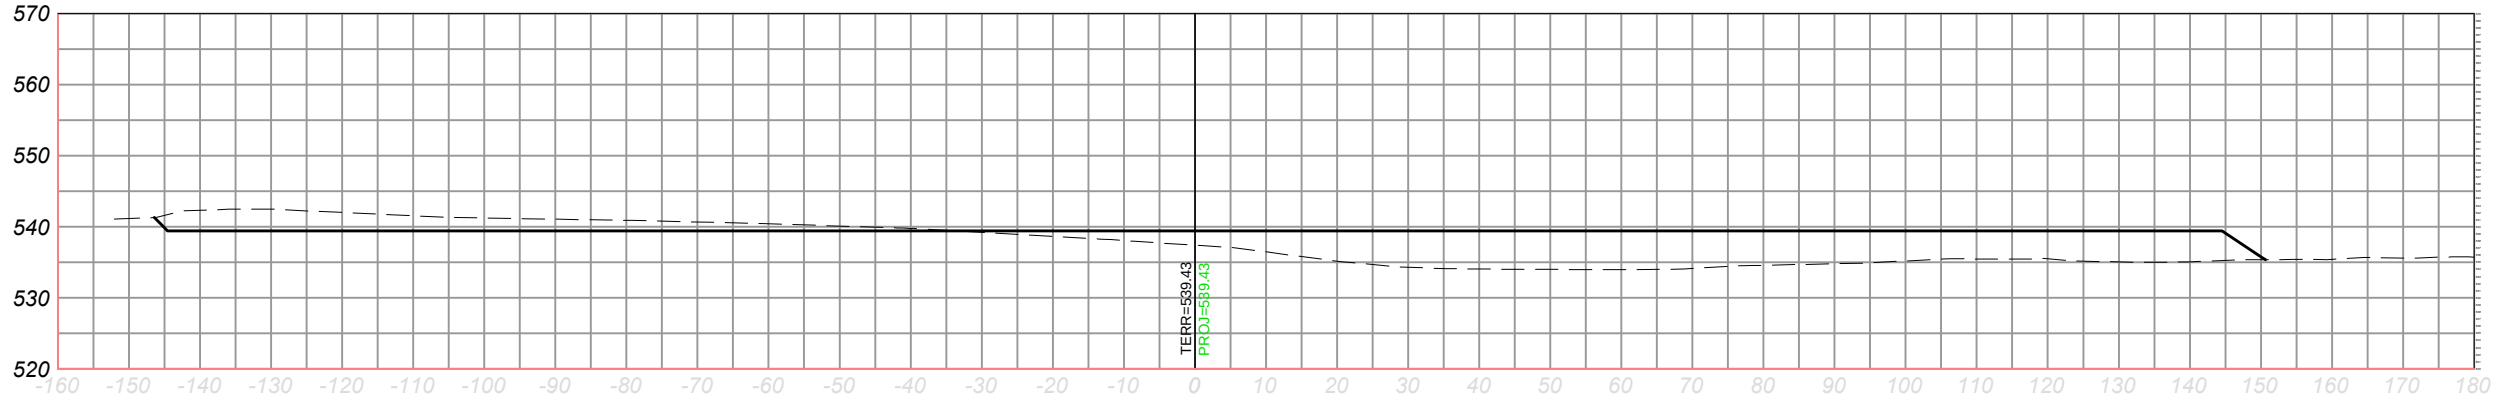
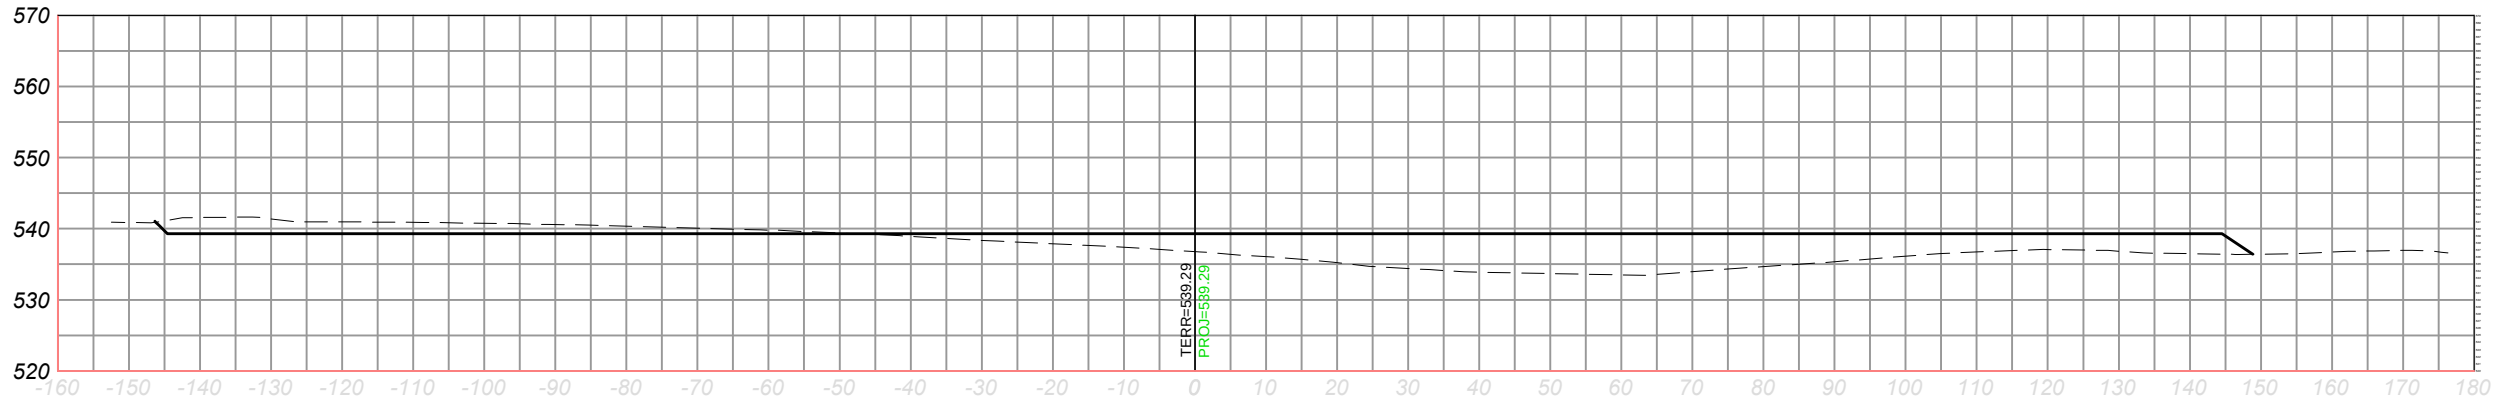


4

3

2

1

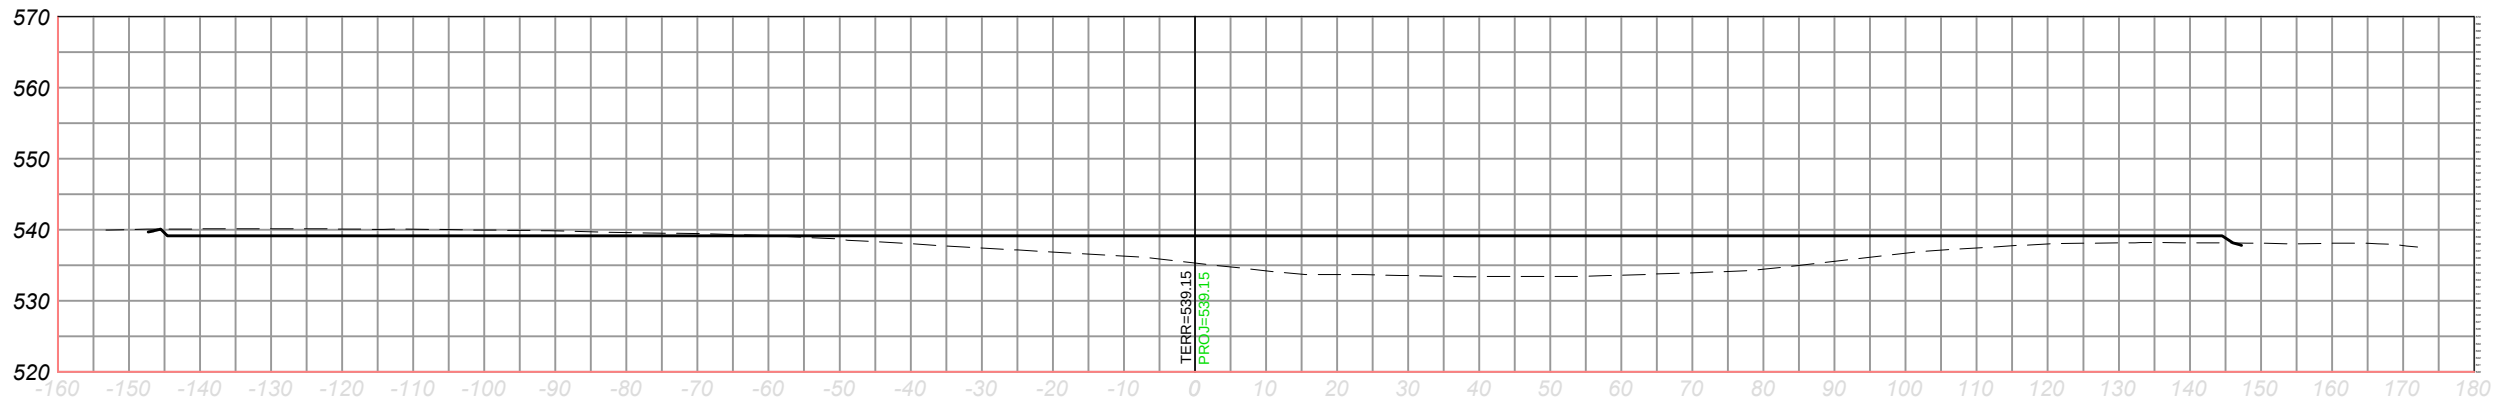

E

NOTAS

- 1 - DIMENSÕES E ELEVAÇÕES EM METRO, EXCETO ONDE INDICADO.
- 2 - ESTACAS A CADA 20,00 METROS.
- 3 - TALUDES CORTE H:1,0 V:1,0 ATERRO H:1,5 V:1,0.
- 4 - PARA LOCAÇÃO DA OBRA USAR OS MARCOS: UFVJM-01 E 02.
- 5 - AS COORDENADAS DO PROJETO SÃO UTM LOCAL.
- 6 - AS COTAS DE PROJETO REFEREM-SE AO GREIDE DE PAVIMENTO ACABADO.
- 7 - PARA EXECUÇÃO DA TERRAPLENAGEM SEGUIR AS SEQUINTES NORMAS:
 - ES 278/97 - Terraplenagem - Serviços preliminares
 - ES 280/97 - Terraplenagem - Cortes
 - ES 282/97 - Terraplenagem - Aterros


RESUMO CUB. VOLUME

DESENHOS DE REFERÊNCIA

- 1 - LEVANTAMENTO TOPOGRÁFICO
- 2 - IMPLATAÇÃO ARQUITETÔNICO

REVISÕES

Q			
B	08.02.2013	LUCAS RIBEIRO HORTA	REVISÃO GERAL - AMPLIAÇÃO DO PROJETO
A	21.11.2012	LUCAS RIBEIRO HORTA	PROJETO EXECUTIVO
LETRA	DATA	ASSINATURA	DESCRIÇÃO

 

CAPPE BRASIL ENGENHARIA LTDA		CONTRATO Nº 029/2012	ART Nº -
RESPONSÁVEL TÉCNICO		ORDEN DE SERVIÇO Nº 035-PROAD-2012	
LUCAS RIBEIRO HORTA	CREA: 703520 MG	LUCAS RIBEIRO HORTA	CREA: 703520 MG
ÁREA PARA IMPLANTAÇÃO DO CAMPUS JANAUBA		DATA	FEVEREIRO/2013
PROJETO DE TERRAPLENAGEM EXECUTIVO - PERFIS		ESCALA	SEM ESCALA
		TIPO	TR 02/06
APROVADO	VISTO	FORMATO PARA IMPRESSÃO	
LUCAS RIBEIRO HORTA		A1	
JANAUBA			
MINAS GERAIS			

ARQUIVO: C:\PROJETO\JANAUBA\TR 02-06-2013.dwg

A1