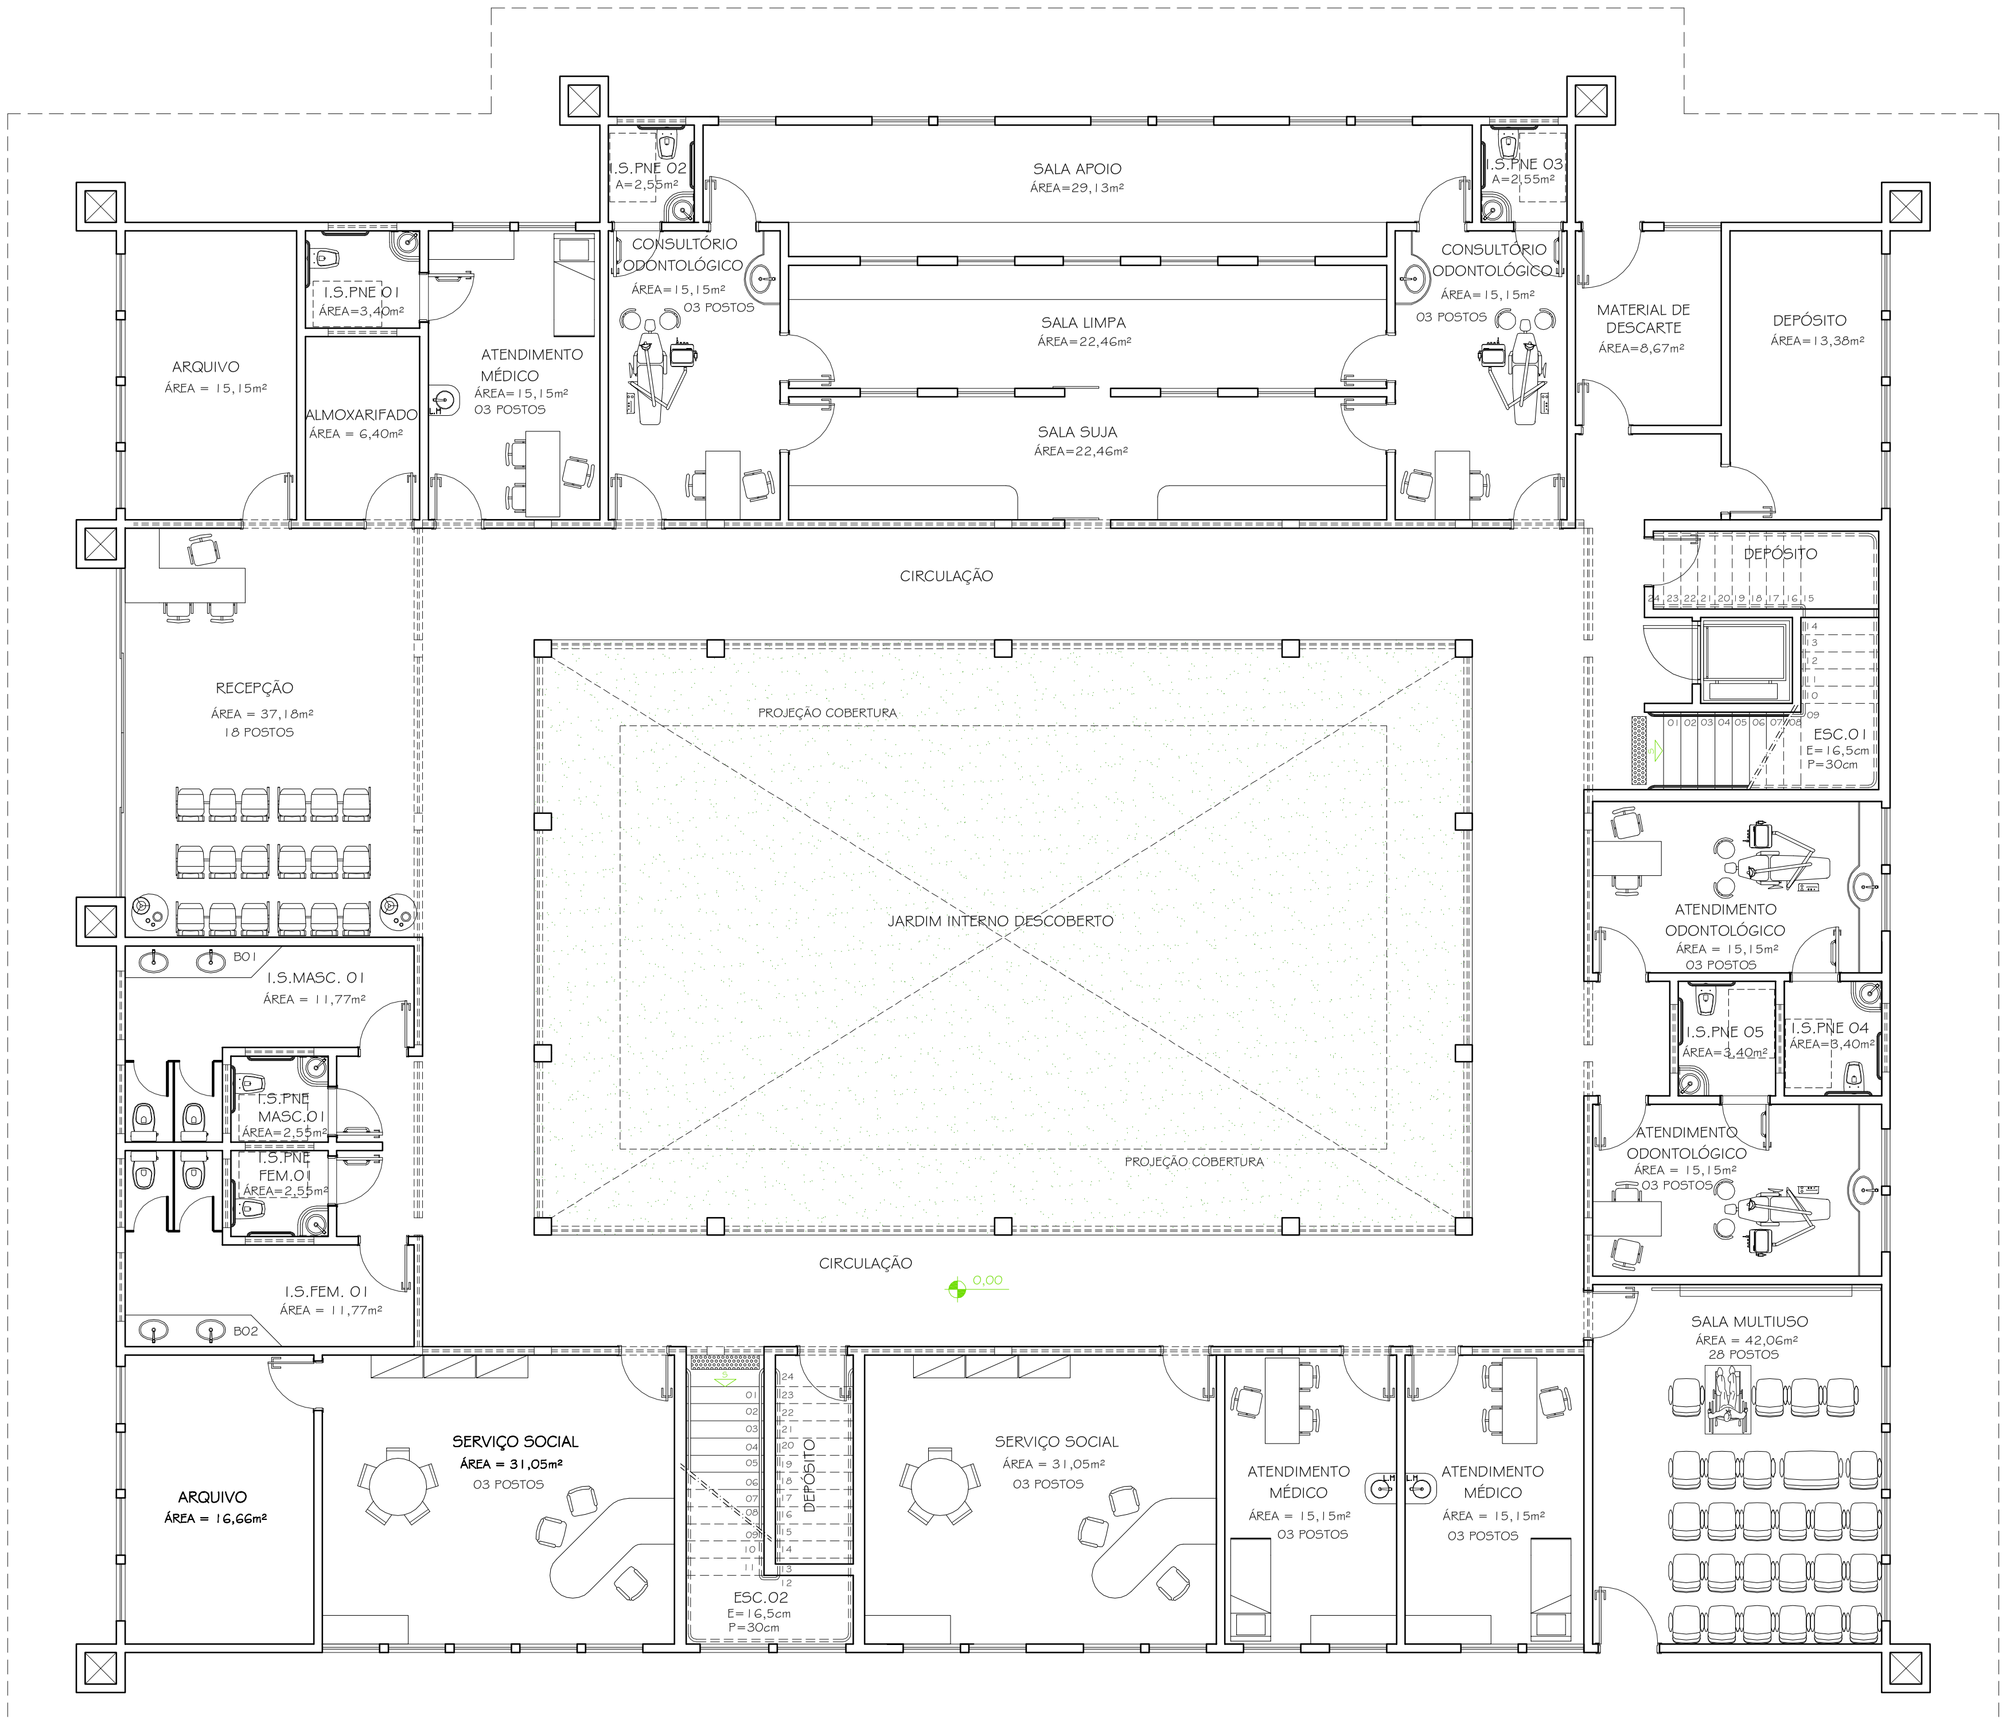


PLANTA LAYOUT 1º PAVIMENTO

ESC. 1:75

Nº:	DATA	RESPONSÁVEL	DESCRIÇÃO DA REVISÃO:
01	28.09.2012		REVISÃO DISTRIBUIÇÃO INTERNA
00	16.04.2010		PROJETO EXECUTIVO

FASE: PROJETO ARQUITETÔNICO EXECUTIVO

OBSERVAÇÕES: CONFERIR MEDIDAS NA OBRA

PRÉDIO ASSISTÊNCIA ESTUDANTIL

CAMPUS DIAMANTINA

RODOVIA MG 367, KM 583, Nº 5000 - ALTO DA JACUBA - DIAMANTINA/MG

PROPRIETÁRIO: UNIVERSIDADE FEDERAL DOS VALES DO JEQUITINHONHA E MUCURI — CNPJ 16.888.315/0001-57

TÍTULO: PLANTA LAYOUT 1º PAVIMENTO

AUTOR PROJETO ARQUITETÔNICO / RT:
SEBASTIÃO DE OLIVEIRA LOPES
CREA 66.437/D - MG

DETALHAMENTO: TREC - TOMAZ RIGOTTO ENGENHARIA E CONSTRUÇÕES LTDA
CREA 27.670 - MG

VERSÃO:	DATA:	AUTOCAD:	FOLHA:
VERSAO 1	28.09.2012		04/17

ARQUIVO: UFVJM_ASS.ESTUDANTIL_ARQEX_V01F02-07_R01

Your complimentary use period has ended. Thank you for using PDF Complete.
Click Here to upgrade to Unlimited Pages and Expanded Features