




JO2
PLANTA
ESC. 1:25
17 UNIDADES

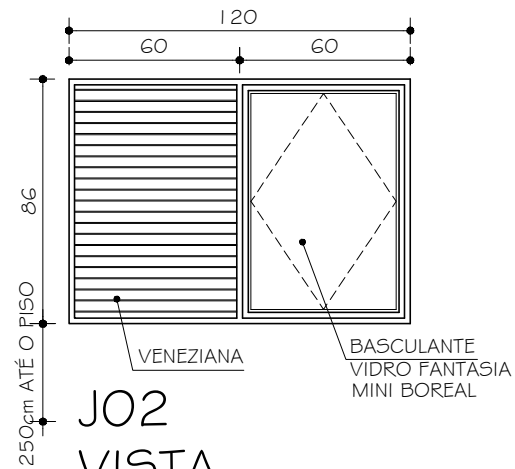


JO2
VISTA
ESC. 1:25

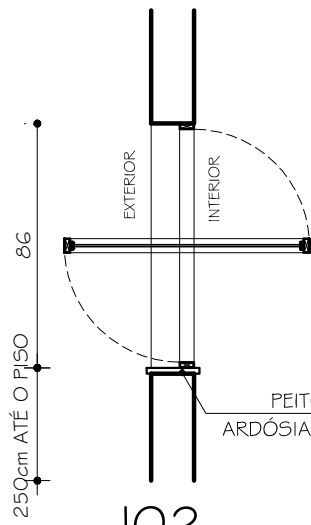


JO2
CORTE
ESC. 1:25

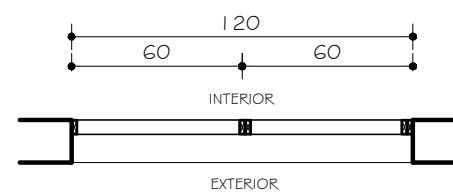


JO3
PLANTA
ESC. 1:25
07 UNIDADES

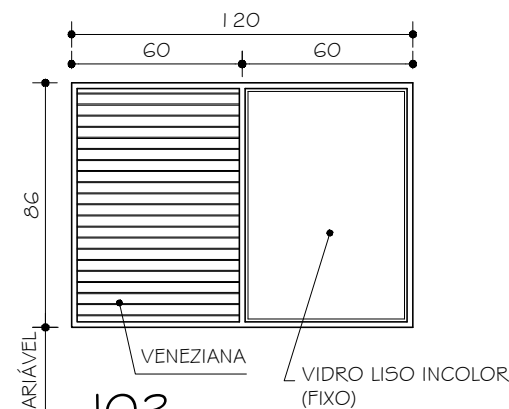


JO3
VISTA
ESC. 1:25

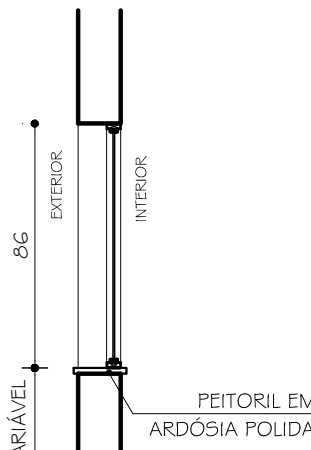


JO3
CORTE
ESC. 1:25

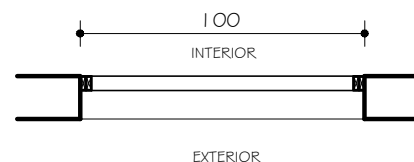


JO4
PLANTA
ESC. 1:25
10 UNIDADES

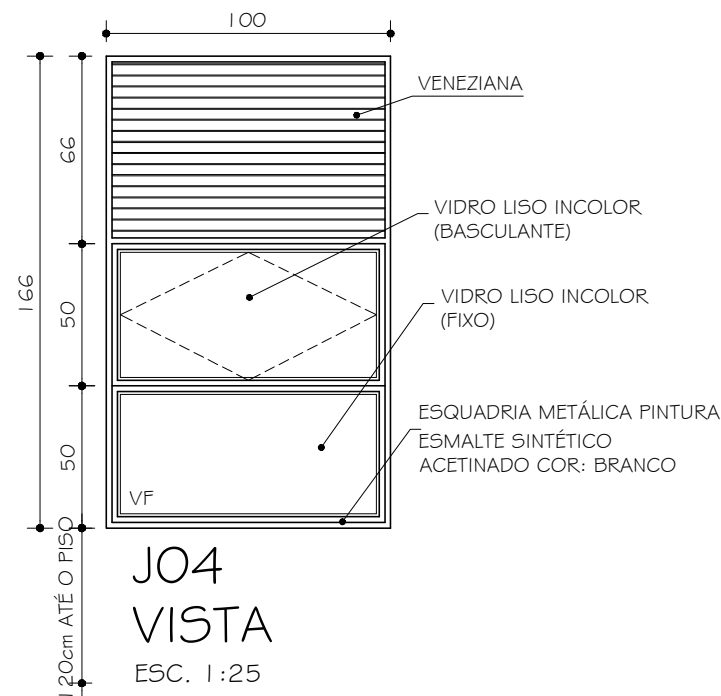


JO4
VISTA
ESC. 1:25

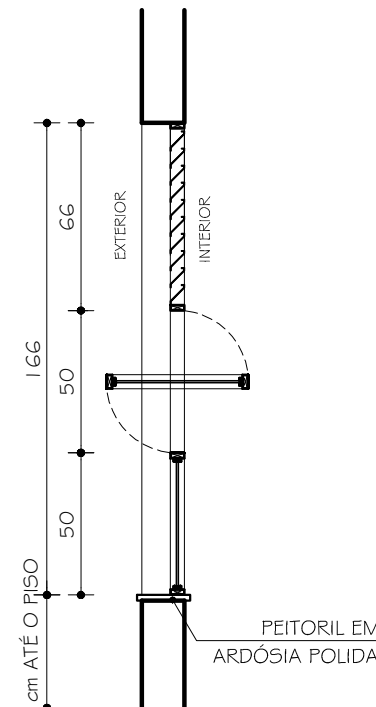


JO4
CORTE
ESC. 1:25

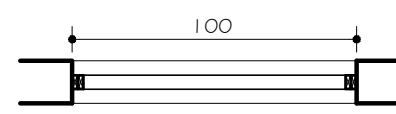


V501
PLANTA
ESC. 1:25
10 UNIDADES

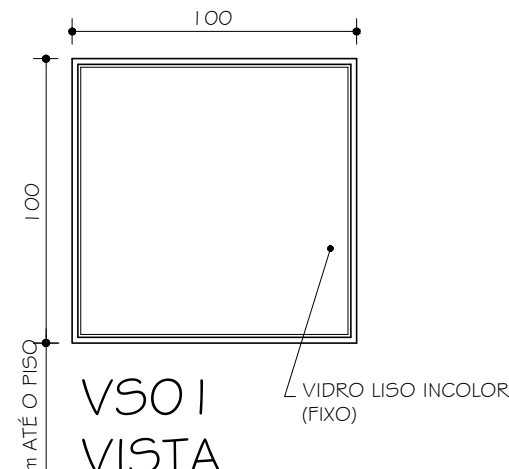


V501
VISTA
ESC. 1:25

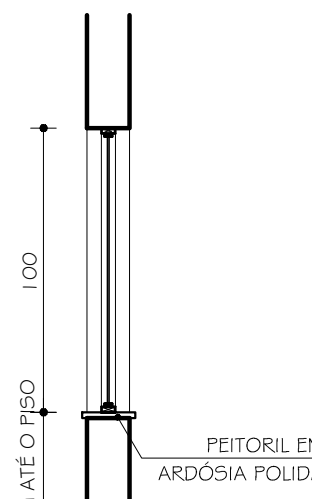


V501
CORTE
ESC. 1:25

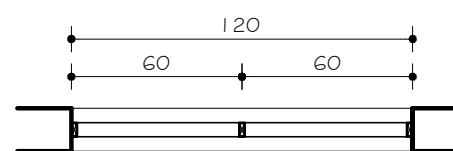


VNO1
PLANTA
ESC. 1:25
02 UNIDADES

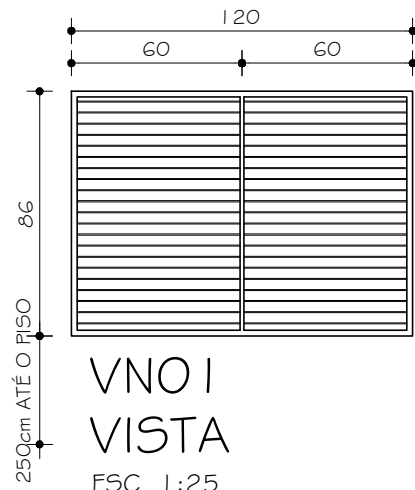


VNO1
VISTA
ESC. 1:25

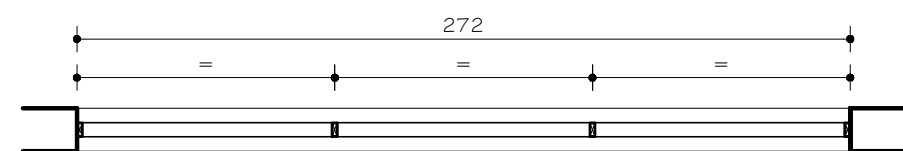


VNO2
PLANTA
ESC. 1:25
32 UNIDADES

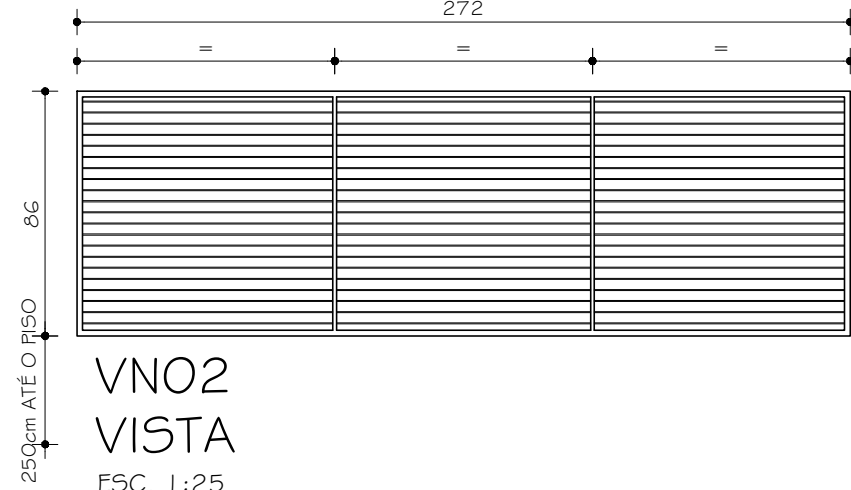


VNO2
VISTA
ESC. 1:25

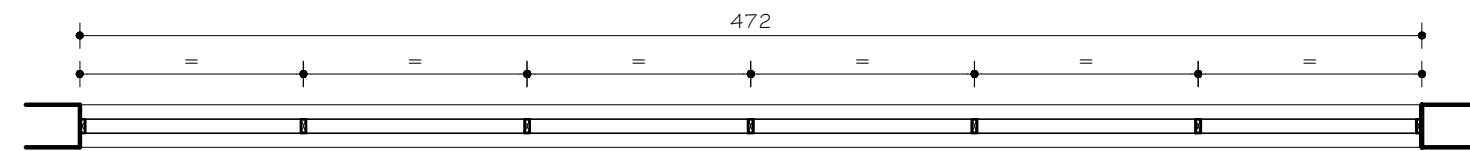

VNO3
PLANTA
ESC. 1:25
16 UNIDADES

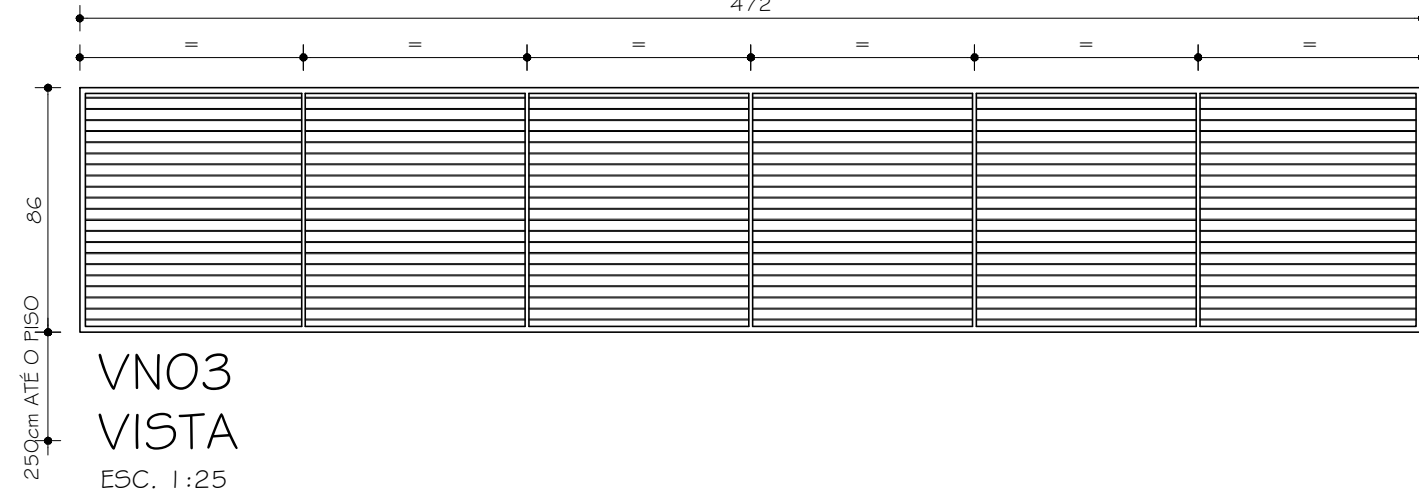


VNO3
VISTA
ESC. 1:25

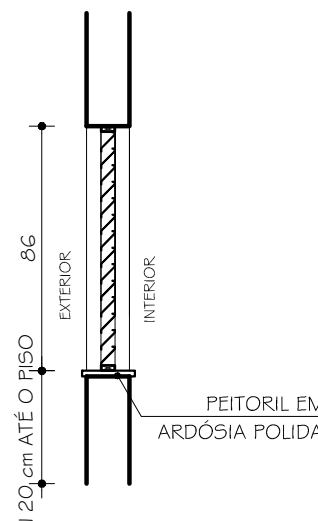


VNO1/VNO2/VNO3
VNO4/VNO5/VNO6
CORTE
ESC. 1:25


TABELA GERAL ESQUADRIAS				
DESCRIÇÃO	MEDIDA	TIPO	QUANTIDADE	
			1º PAVTO	2º PAVTO
PORTAS	P01 80x210	ABRIR / MADEIRA	25	16
	P02 80x210	ABRIR / PNE / MADEIRA	07	04
	P03 60x160	ABRIR / BOX / ALUMINIO	04	04
	P04 2x(80x210)	ABRIR / MADEIRA	-	01
	P05 80x210	CORRER / MADEIRA	02	-
JANELAS	J01 100x216x120	BASCULANTE/VEN/ALUMINIO	39	37
	J02 120x86x250	BASCULANTE/VEN/ALUMINIO	12	05
JANELAS	J03 120x86xVAR.	VIDRO/VEN/ALUMINIO	02	05
	J04 100x166x120	BASCULANTE/VEN/ALUMINIO	-	10
VISO	V501 100x100x120	VIDRO FIXO	10	-
	VNO1 120x86x250	VENEZIANA / ALUMINIO	08	07
VENEZIANAS	VNO2 272x86x250	VENEZIANA / ALUMINIO	16	16
	VNO3 472x86x250	VENEZIANA / ALUMINIO	08	08
VENEZIANAS	VNO4 375x86x250	VENEZIANA / ALUMINIO	04	04
	VNO5 490x86x250	VENEZIANA / ALUMINIO	01	-
VENEZIANAS	VNO6 195x86x250	VENEZIANA / ALUMINIO	08	08
	VNO7 195x86x250	VENEZIANA / ALUMINIO	08	08

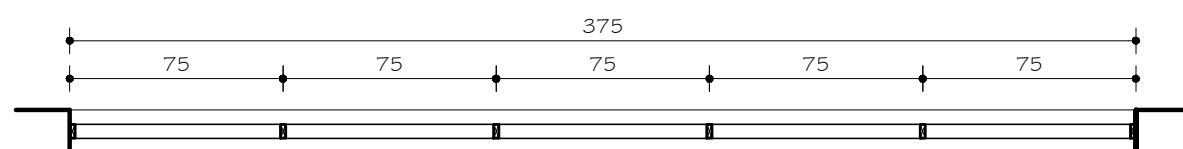


VNO4
PLANTA
ESC. 1:25
08 UNIDADES

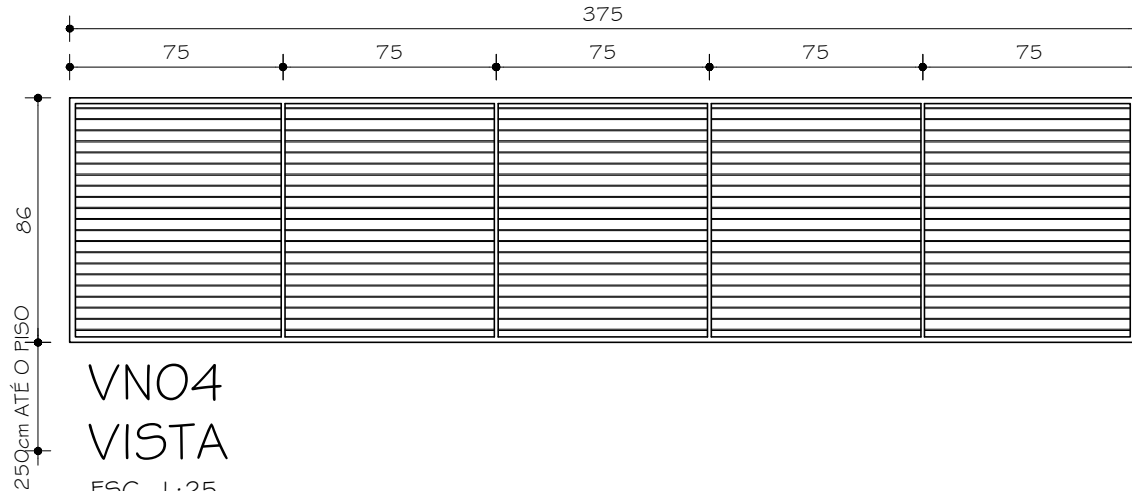


VNO4
VISTA
ESC. 1:25

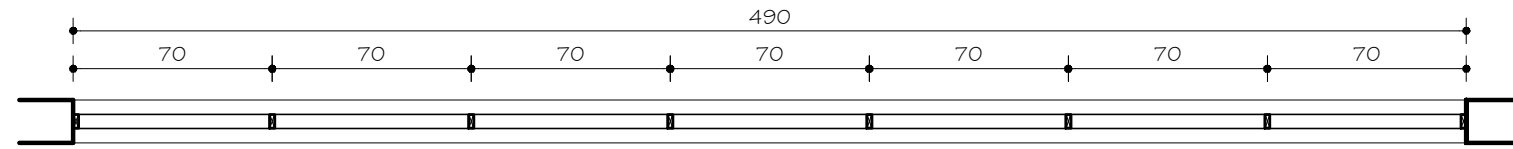


VNO5
PLANTA
ESC. 1:25
01 UNIDADE

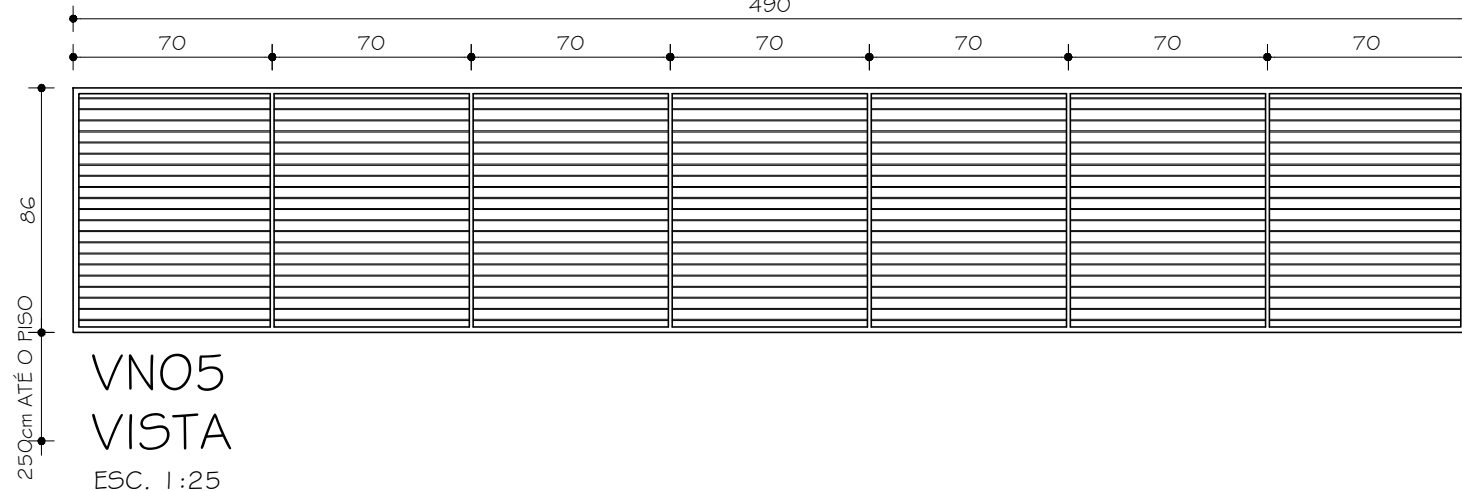

VNO5
VISTA
ESC. 1:25

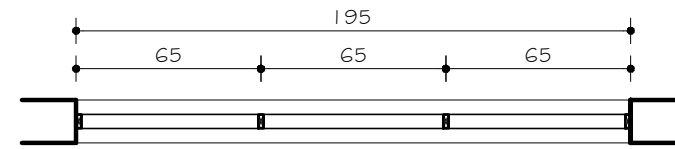

VNO6
PLANTA
ESC. 1:25
16 UNIDADES

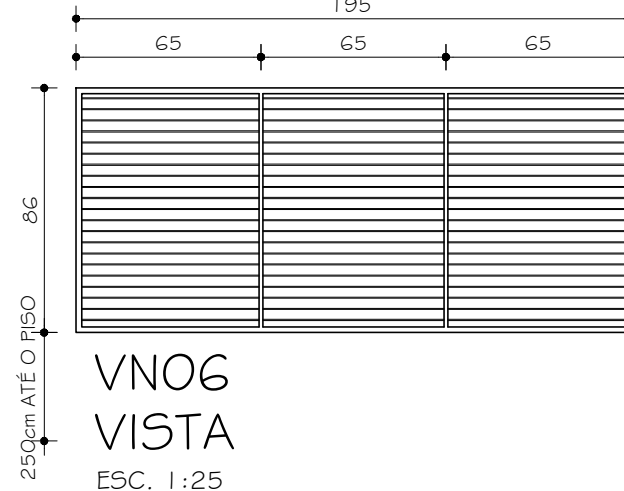

VNO6
VISTA
ESC. 1:25

01	28.09.2012	REVISÃO DISTRIBUIÇÃO INTERNA
00	16.04.2010	PROJETO EXECUTIVO
Nº:	DATA	RESPONSÁVEL
DESCRIÇÃO DA REVISÃO:		
FASE: PROJETO ARQUITETÔNICO EXECUTIVO		
OBSERVAÇÕES: CONFERIR MEDIDAS NA OBRA		
PRÉDIO ASSISTÊNCIA ESTUDANTIL CAMPUS DIAMANTINA RODOVIA MG 367, KM 583, Nº 5000 - ALTO DA JACUBA - DIAMANTINA/MG		
PROPRIETÁRIO: UNIVERSIDADE FEDERAL DOS VALES DO JEQUITINHONHA E MUCURI		
CNPJ: 16.888.315/0001-57		
TÍTULO: DETALHAMENTO ESQUADRIAS: J02/J03/J04/V501/VNO1/VNO2/VNO3/VNO4/VNO5/VNO6		
AUTOR PROJETO ARQUITETÔNICO / RT: SEBASTIÃO DE OLIVEIRA LOPES CREA 66.437/D - MG		
DETALHAMENTO: TREC - TOMAZ RIGOTTO ENGENHARIA E CONSTRUÇÕES LTDA CREA 27.670 - MG		
VERSÃO: VERSÃO 1	DATA: 28.09.2012	FOLHA: 09/17
ARQUIVO: UFVJM_ASS. ESTUDANTIL_ARQEX_VO1 F08-09_R01		