
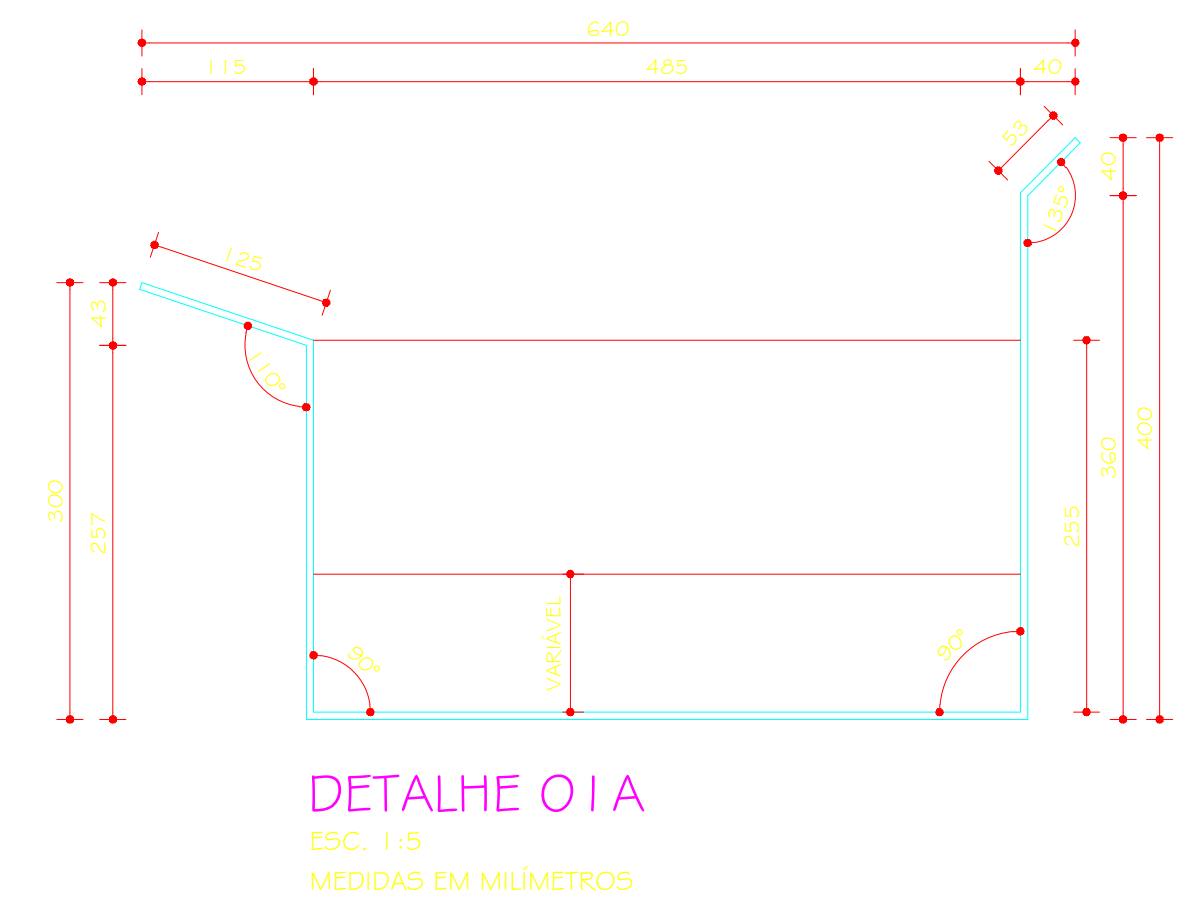
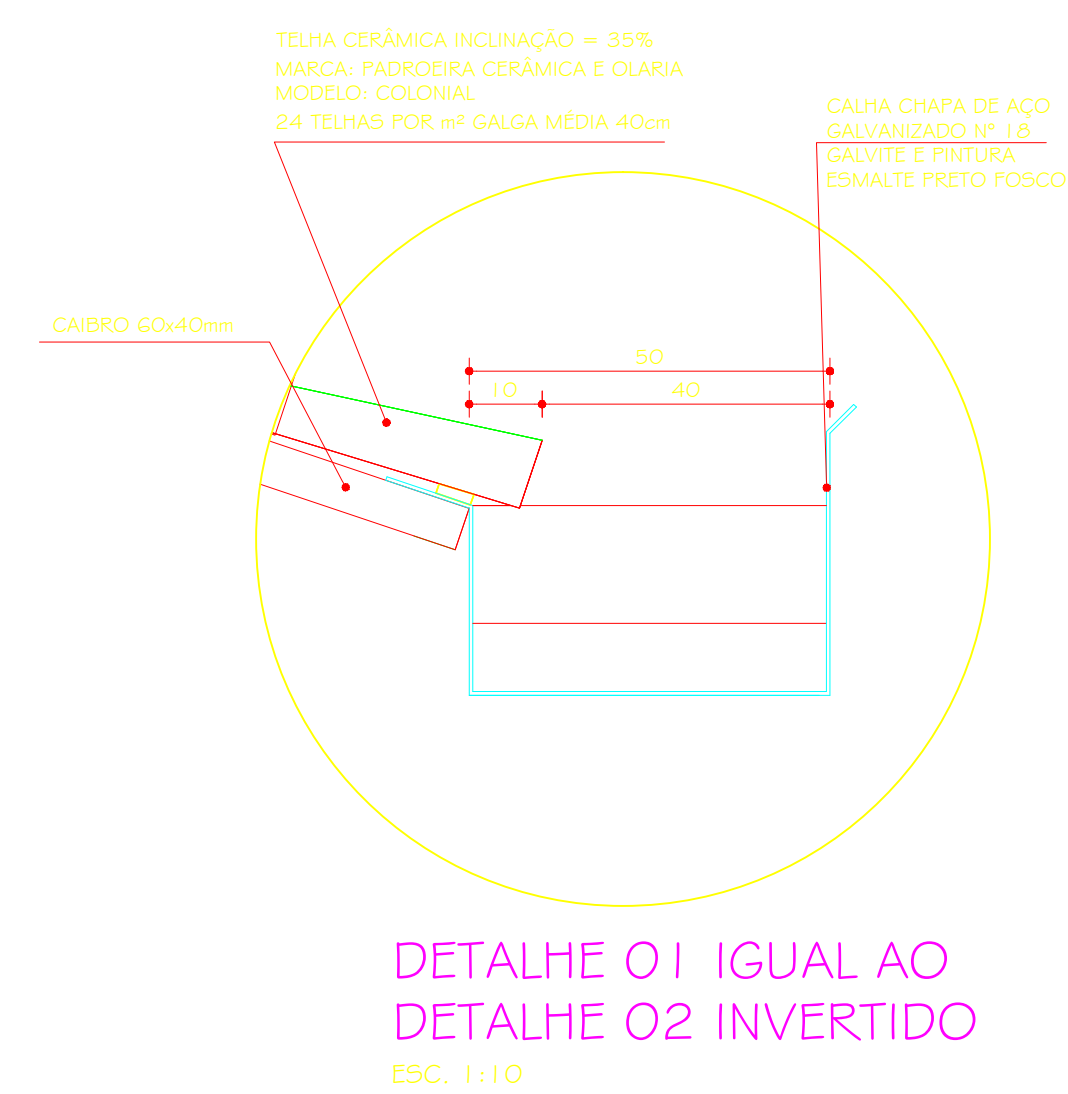


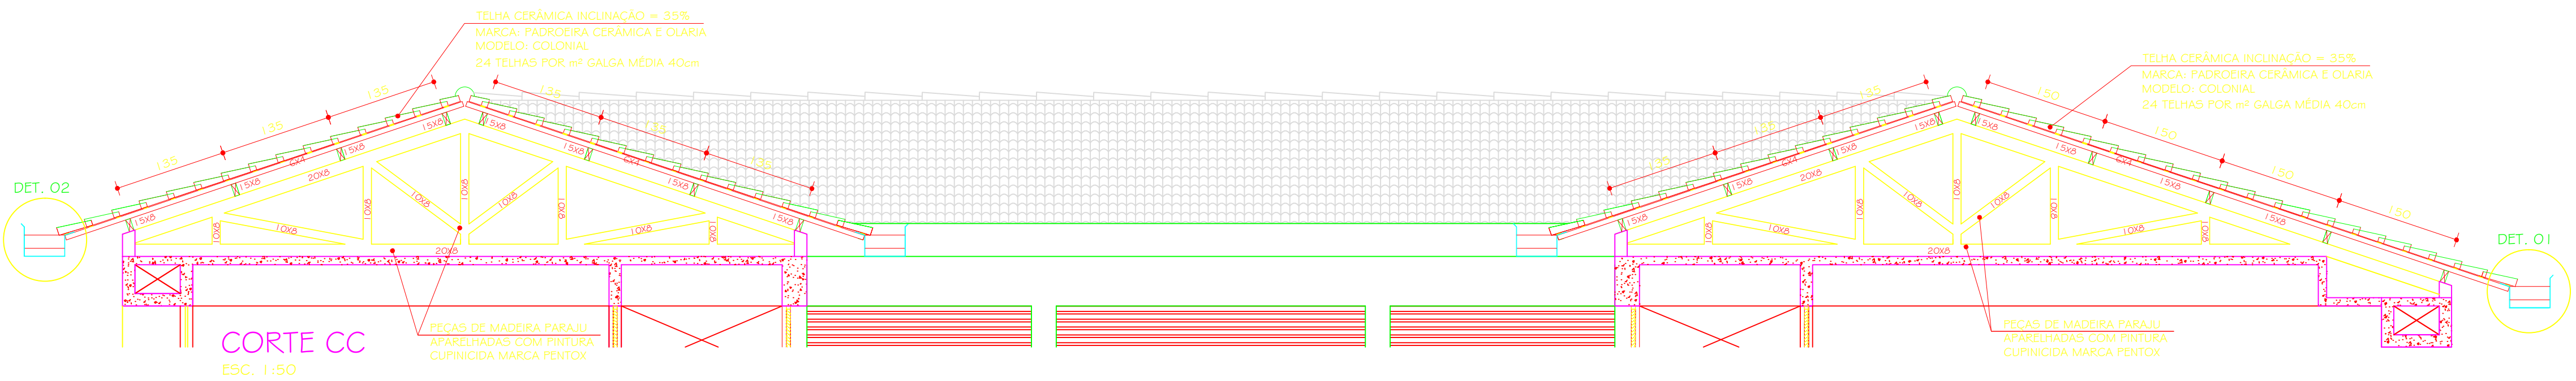

01	28.09.2012		REVISÃO DISTRIBUIÇÃO INTERNA		
00	16.04.2010		PROJETO EXECUTIVO		
1º	DATA	RESPONSÁVEL	DESCRIÇÃO DA REVISÃO:		
FASE:					
PROJETO ARQUITETÔNICO EXECUTIVO					
OBSERVAÇÕES:					
CONFERIR MEDIDAS NA OBRA					
PRÉDIO ASSISTÊNCIA ESTUDANTIL CAMPUS DIAMANTINA					
RODOVIA KM 367, KM 583, Nº 5000 - ALTO DA JACUBA - DIAMANTINA/MG					
PROPRIETÁRIO: UNIVERSIDADE FEDERAL DOS VALES DO JEQUITINHONHA E MUCURI			CPF: 16.888.315/0001-57		
TÍTULO					
DETALHAMENTO COBERTURA					
AUTOR: PROJETO ARQUITETÔNICO / RT: SEBASTIÃO DE OLIVEIRA LOPES CREA 66.437/2 - MG					
DETALHAMENTO: TREC - TOMAZ RIGOTTO ENGENHARIA E CONSTRUÇÕES LTDA CREA 27.670 - MG					
VERSÃO: VERSAO 1	DATA: 28.09.2012	AUTOCAD:		FOLHA: 10/17	
ARQUIVO: UFVJM_ASS.ESTUDANTIL_ARQEX_VO1_F10_RO1					