

escala 1:50

LE9	Macija	12	0	396	250
-----	--------	----	---	-----	-----

SOBRE LAJE TRELIÇADA = 561,21 m²

ESCADAS

CA50	192.9	Área de forma total = 53.39 m ²
------	-------	--


●	●	●	●
---	---	---	---

CA50	405.9	Área de forma total = 0.00 m ²
------	-------	---

RESUMO DOS TRABALHOS VIGAS SEGUNDO PAVIMENTO

TOTAL

CONVENÇÕES

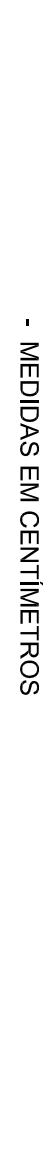

Nº	DATA	RESPONSÁVEL	DESCRIÇÃO DA REVISÃO
----	------	-------------	----------------------

POLYMER LETTERS

CONLINK MEDIDAS IN ODIUM

DO JEQUITINHONHA E MUCURI	16.888.315/0001-57	
---------------------------	--------------------	--

CRLA 7982/D - P^r

ARQUIVO: 07/16

000000	000	: 000000 - brita 1, brita 2 ø brita 3 con Ø < 38mm
--------	-----	--

1) Características do Concreto

- vigas e pilares = 2,5 cm
- blocos = 3 cm

OBSERVAÇÕES IMPORIANIES

- absorvam a água necessária à cura do concreto

QUE SUPORTAM A COBERTURA

718.7	Vol. de concreto total (C-2)
-------	------------------------------

DIAM	C.TOTAL	PESO+0%
------	---------	---------

TOTAL