



ARMAÇÃO POSITIVA DAS LAJES DO SEGUNDO PAVIMENTO (EIXO X)

escala 1:100

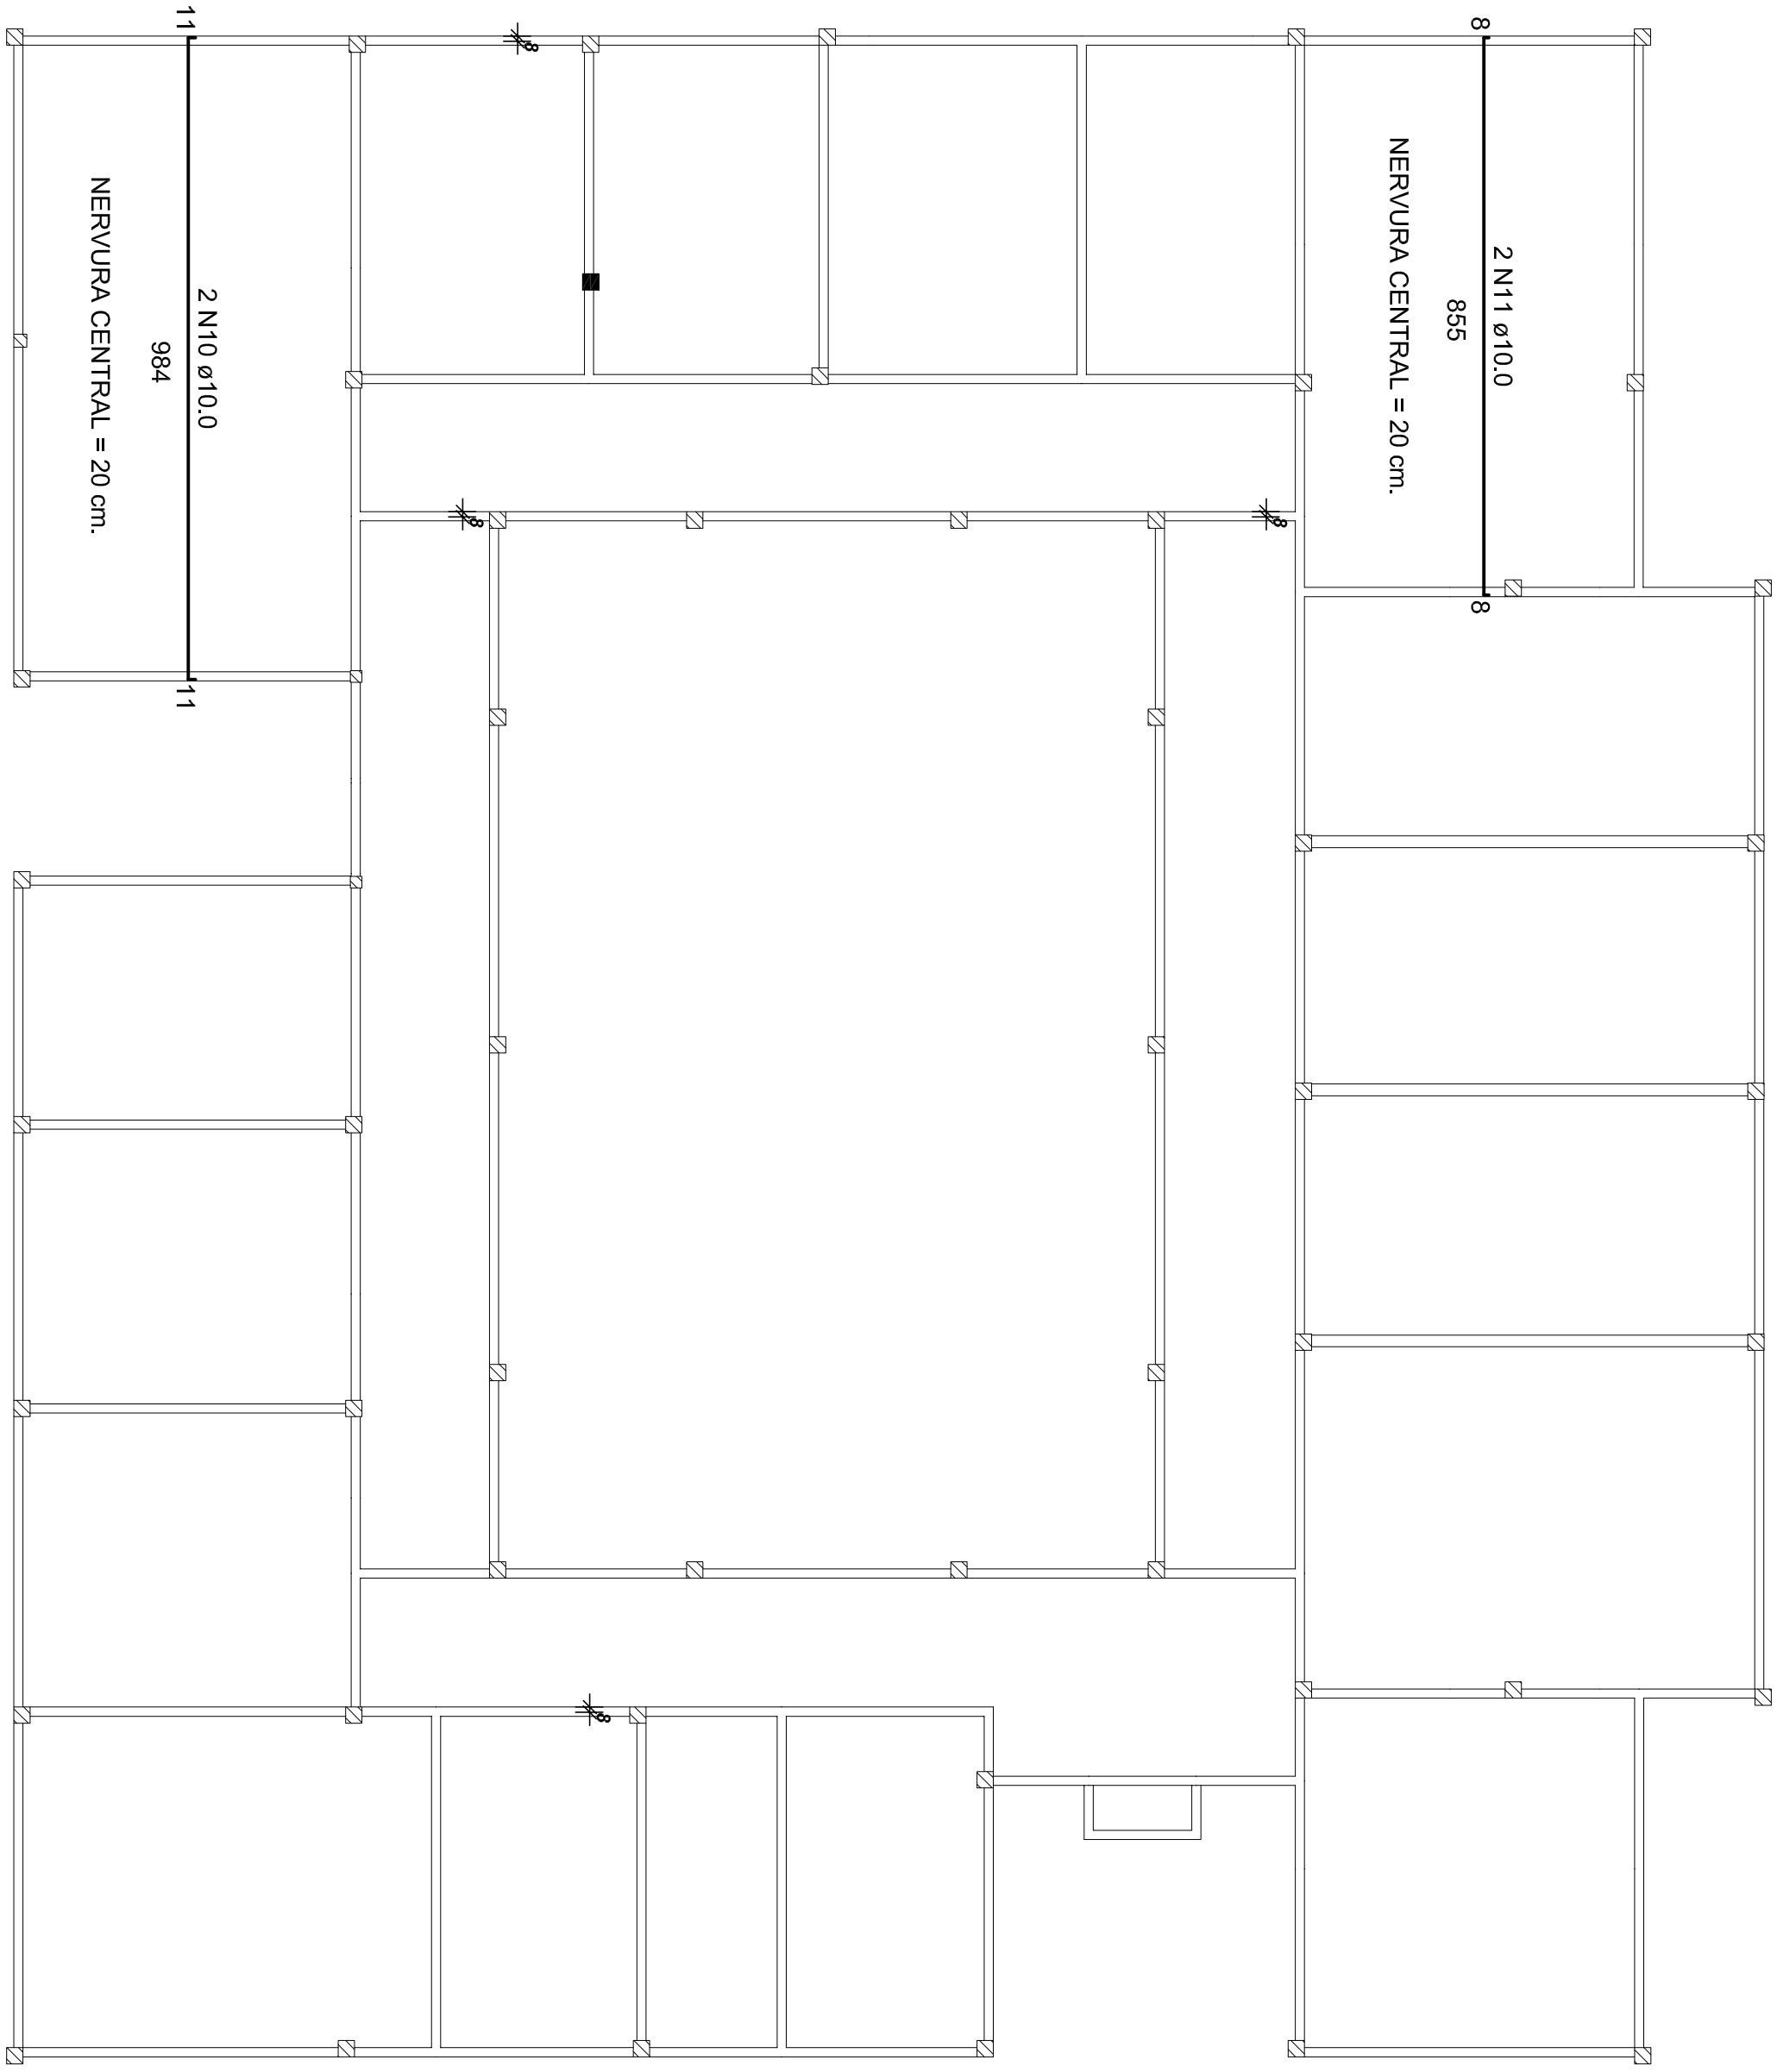

ARMAÇÃO POSITIVA DAS LAJES DO SEGUNDO PAVIMENTO (EIXO Y)

escala 1:100

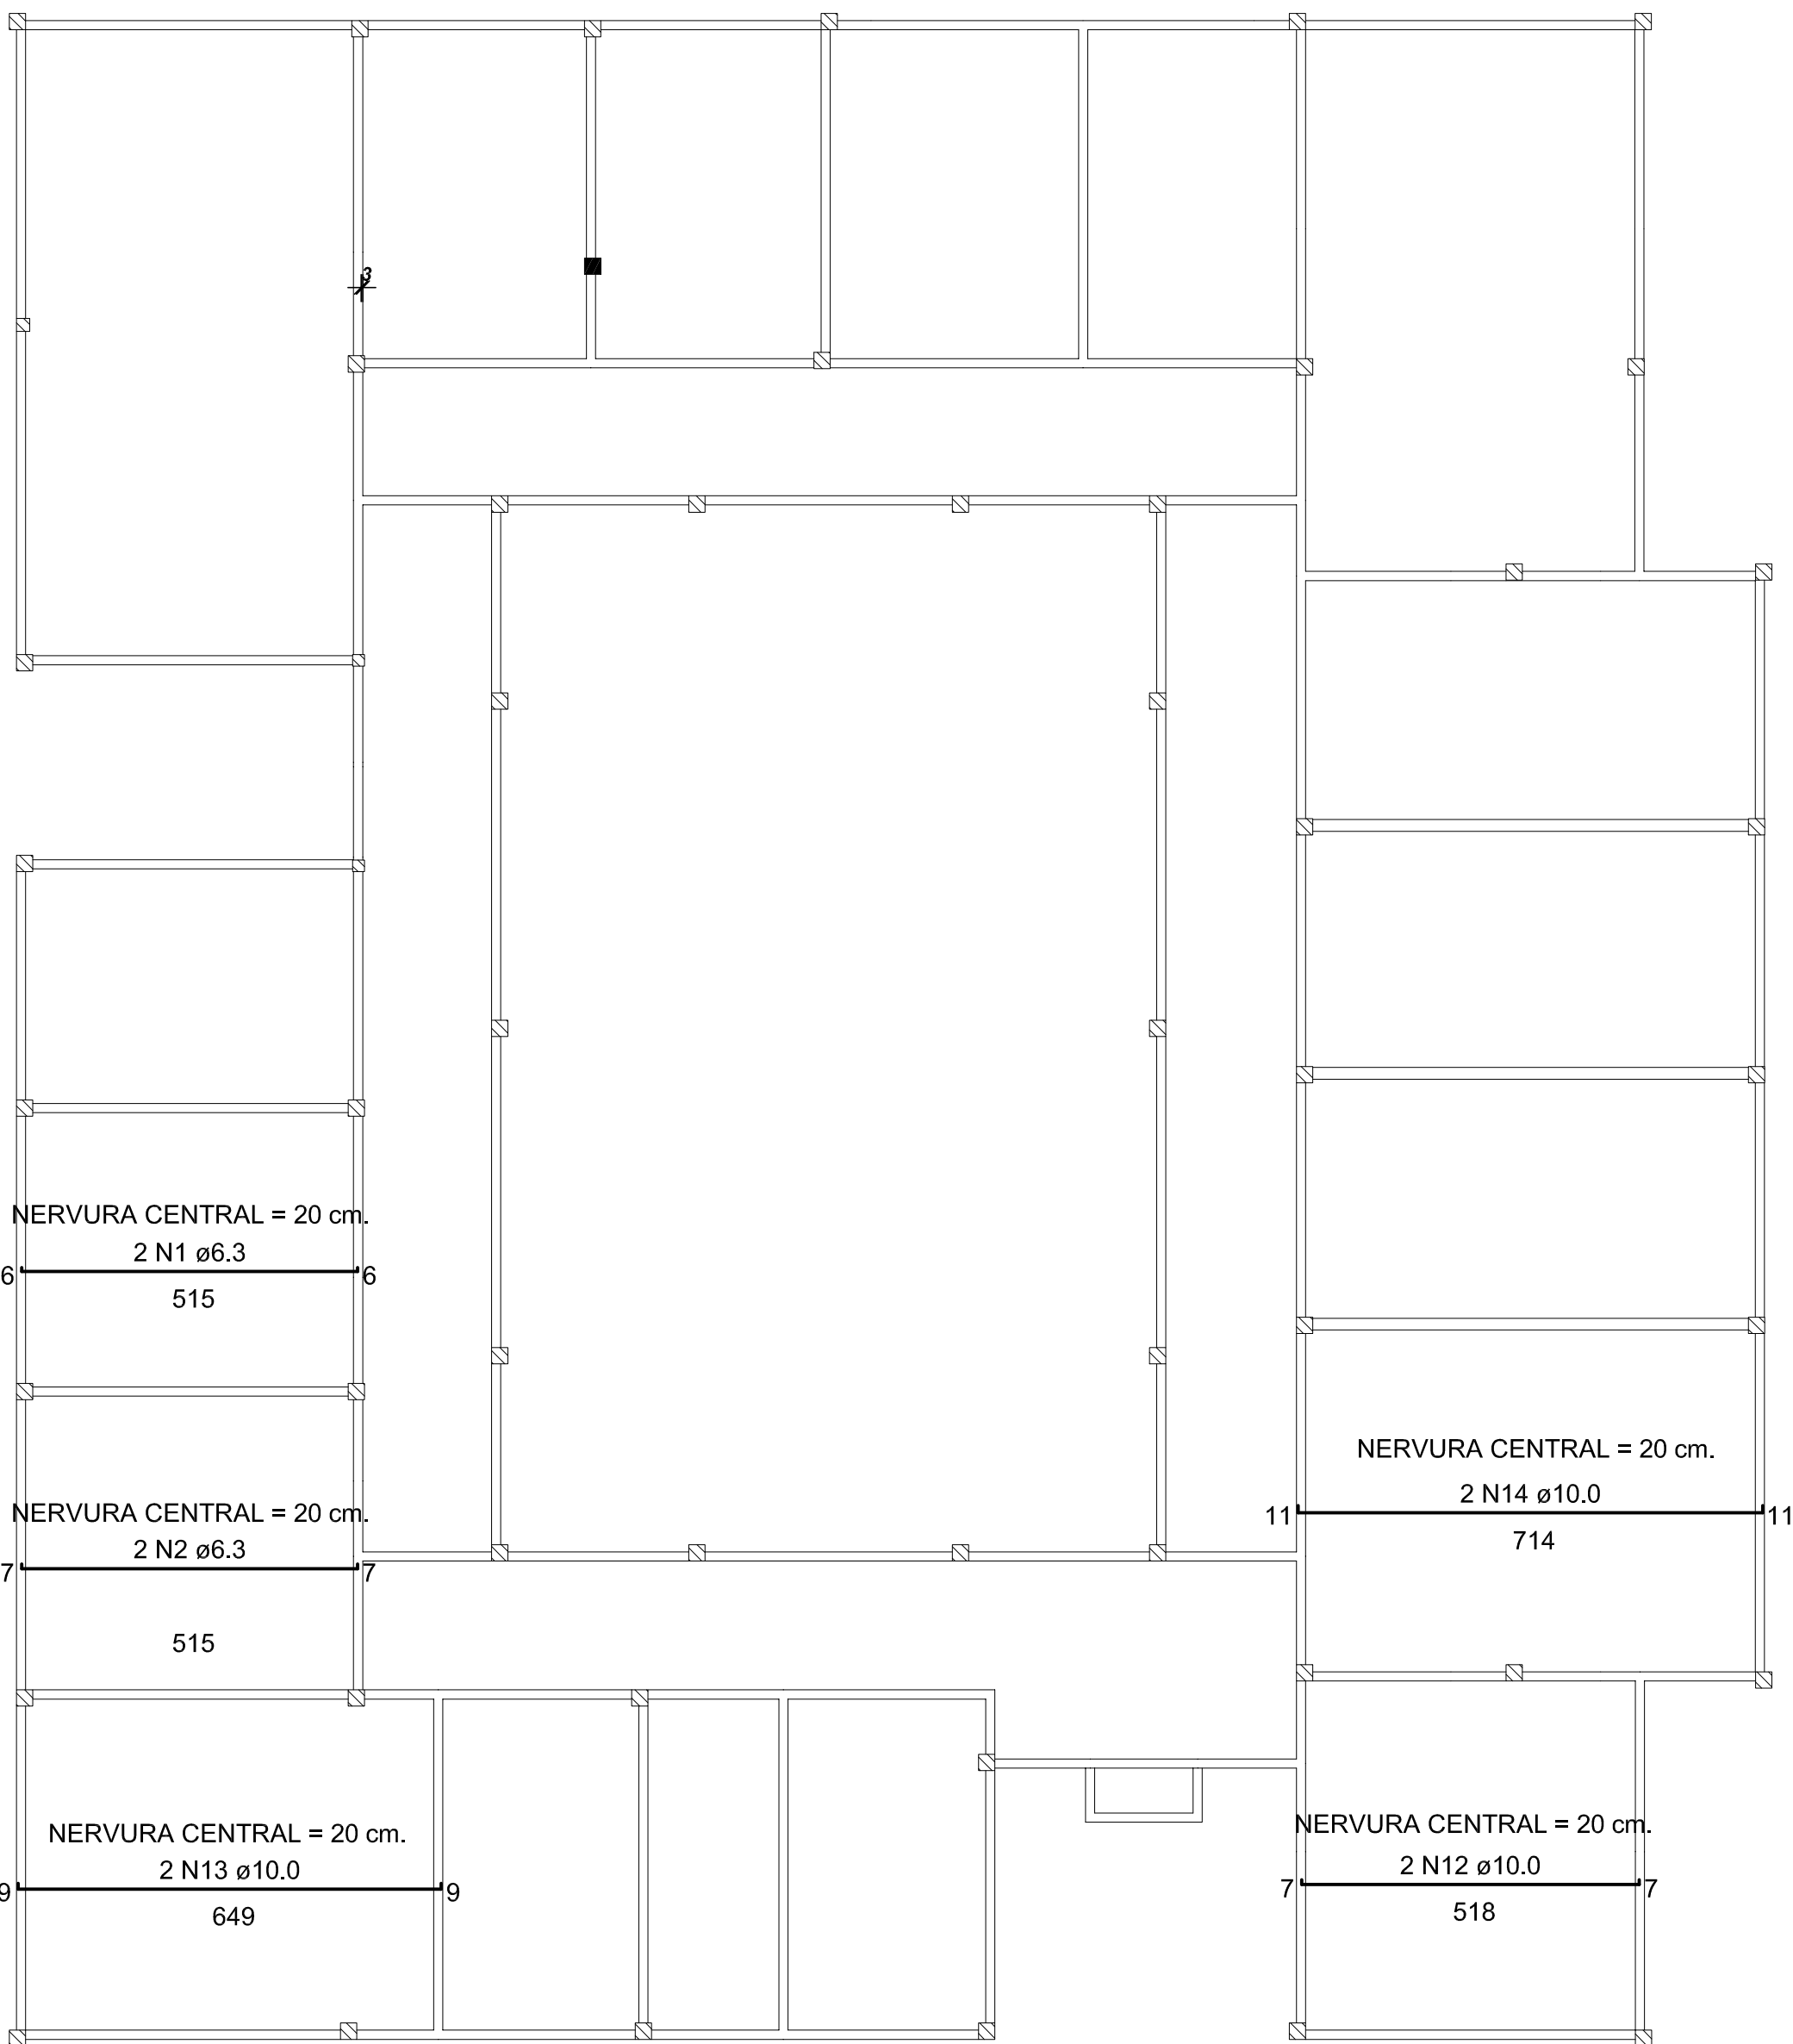

RELAÇÃO DO AÇO				
LAJES SEGUNDO PAVIMENTO				
ACO	N	DIAM	Q (cm)	C.TOTAL (cm)
50	1	6.3	2	524
	2	6.3	26	1052
	3	6.3	26	1052
	4	8.0	26	1052
	5	8.0	26	1052
	6	8.0	26	1052
	7	10.0	36	1324
	8	10.0	36	1324
	9	10.0	50	1596
	10	10.0	50	1596
	11	10.0	2	882
	12	10.0	2	882
	13	10.0	2	882
	14	10.0	36	1324
	15	10.0	36	1324
	16	10.0	23	916

RESUMO DO AÇO


ACO	DIAM	C.TOTAL (m)	PESO+0% (kg)
CASO	6.3	21.0	5.1
	8.0	27.4	10.7
	10.0	475.9	283.5
PESO TOTAL			
CASO	405.9		

Vol. de concreto total (C-25) = 11.72 m³

Area de forma total = 0.00 m²


ARMAÇÃO NEGATIVA DAS LAJES DO SEGUNDO PAVIMENTO (EIXO X)

escala 1:100

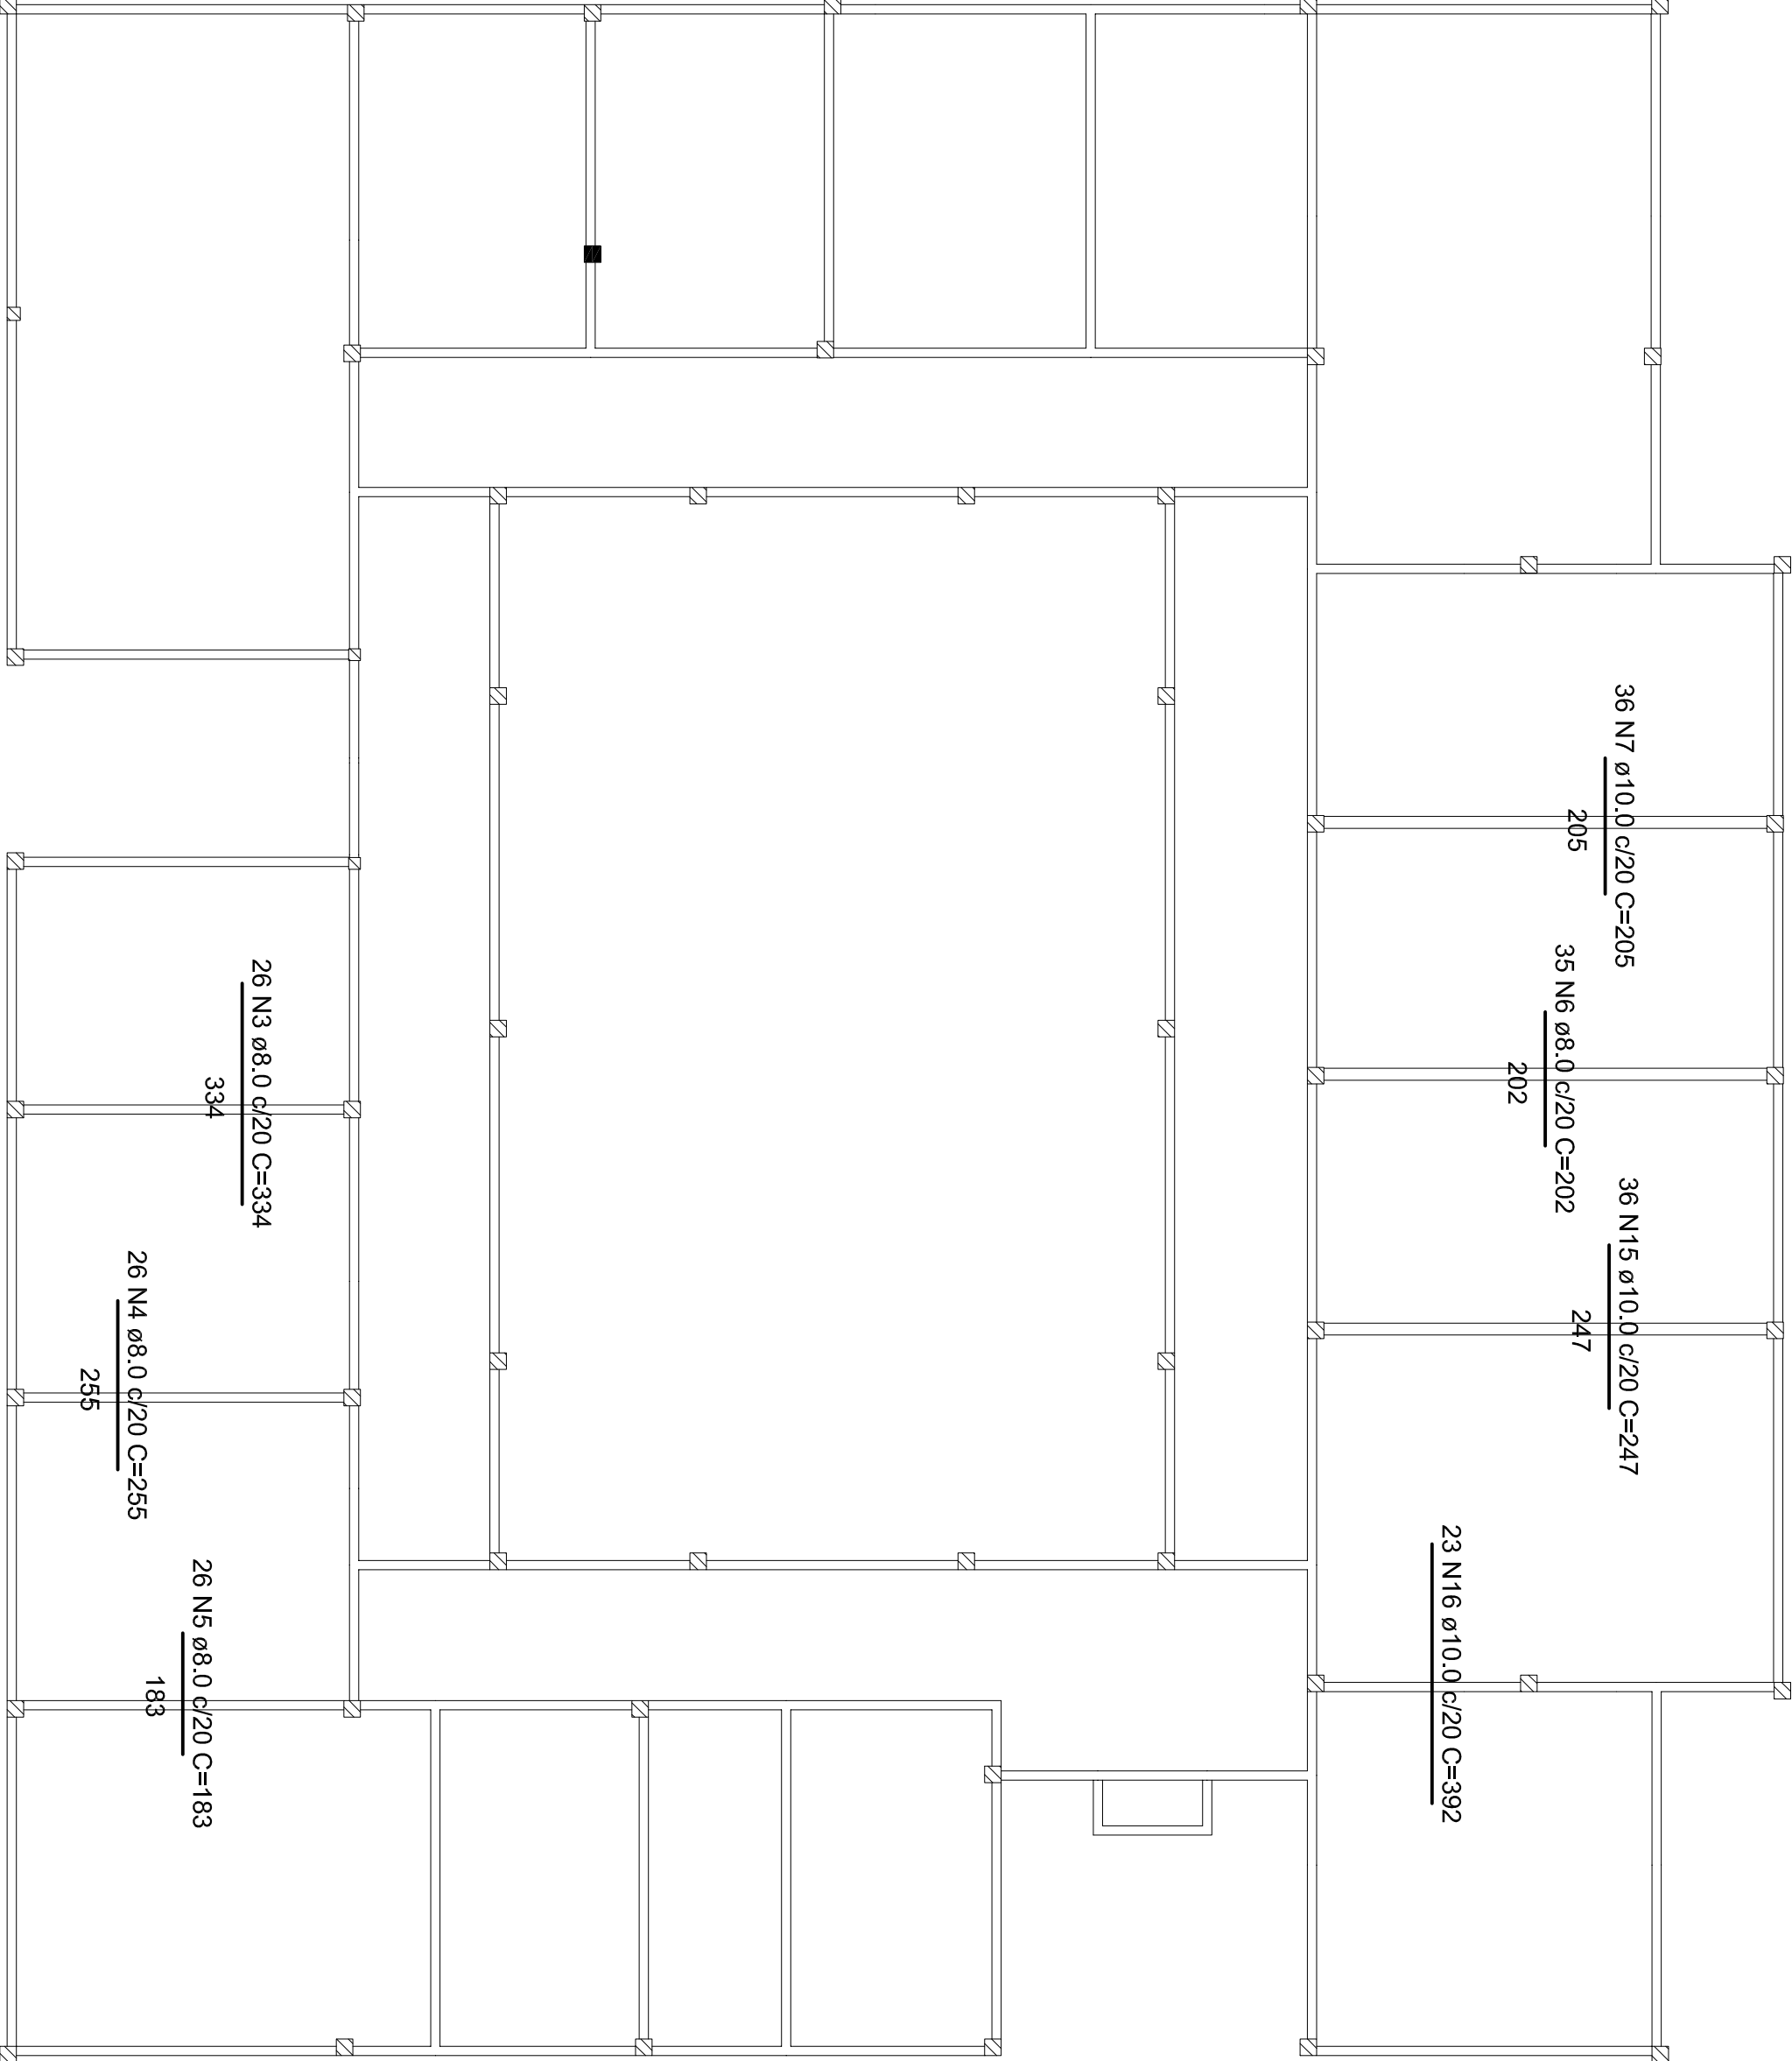

ARMAÇÃO NEGATIVA DAS LAJES DO SEGUNDO PAVIMENTO (EIXO Y)

escala 1:100

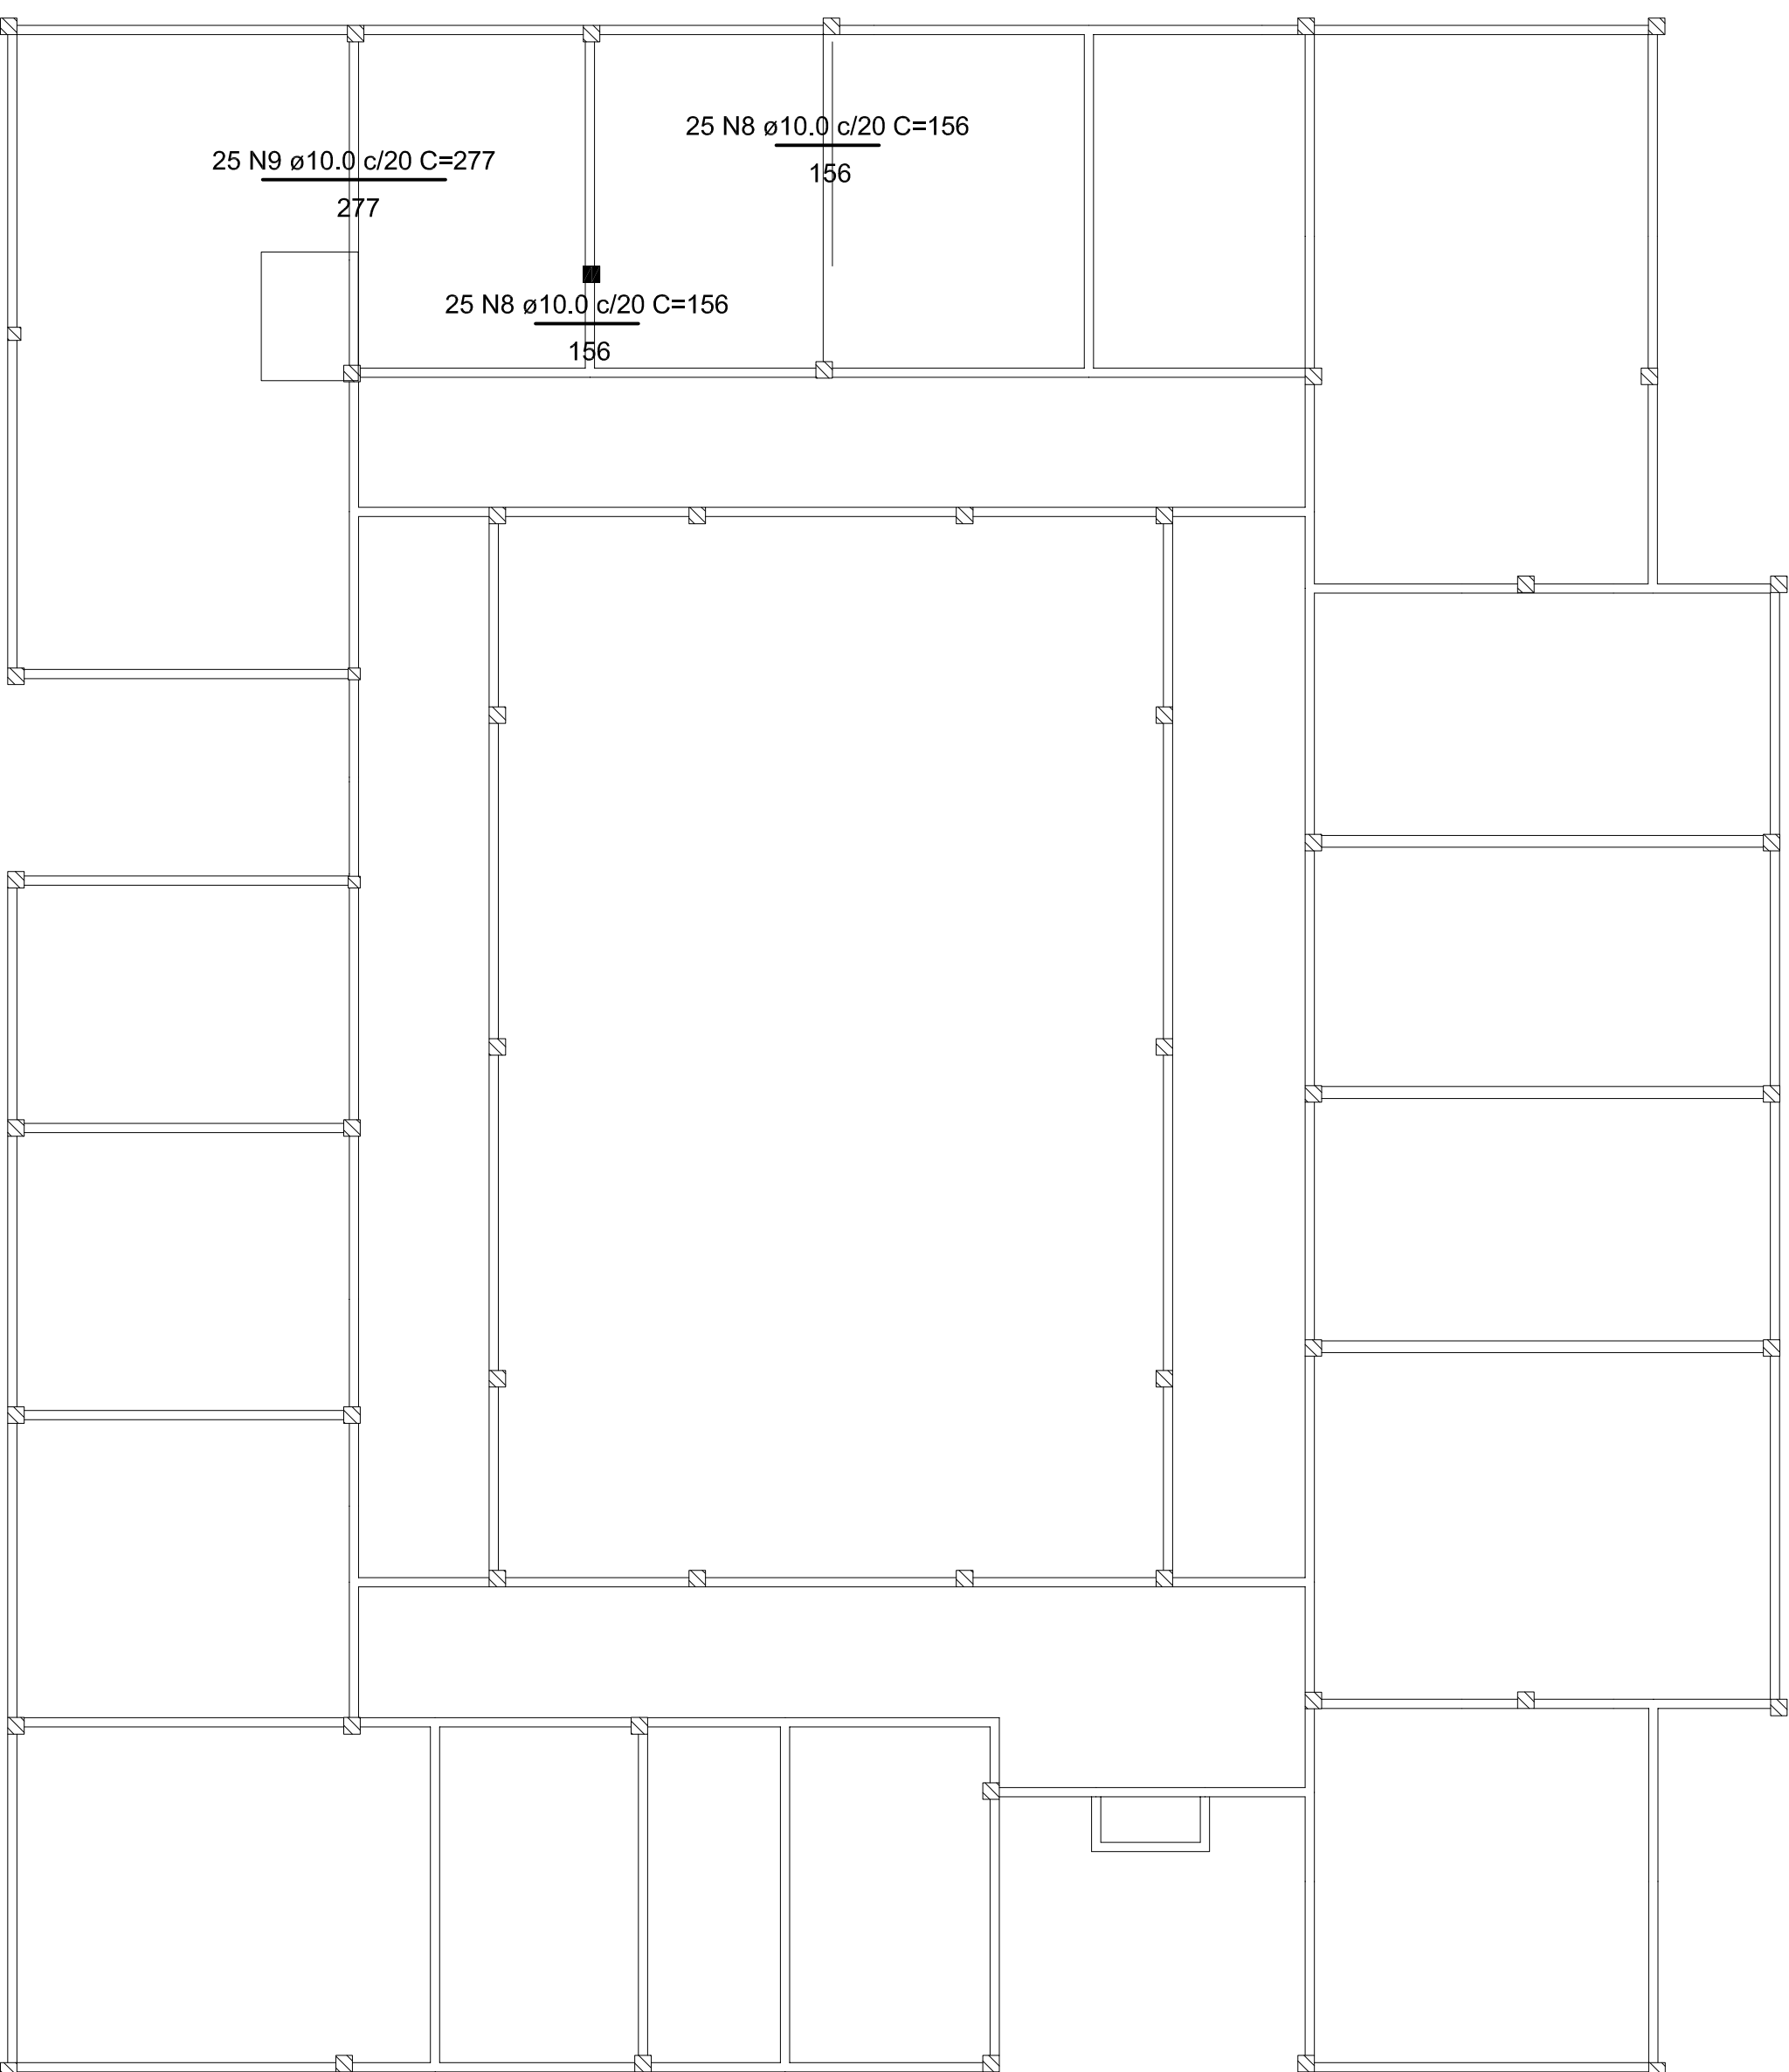

O1		PROJETO ESTRUTURAL	
DATA	26/03/2013	REVISÃO	PROJEÇÃO DA REVISÃO
AS BUILT ENGINEERING DE PROJETOS LTDA			
Rua João de Deus, 156 - Boa Vista			
Belo Horizonte - Minas Gerais - 31130-000			
contato@asbuilt.com.br - (41) 3088-4444			
FOLHA			
PROJETO ESTRUTURAL			
CONFERIR MEDIDAS NA OBRA			
PRÉDIO ASSISTÊNCIA ESTUDANTIL			
CAMPUS DIAMANTINA			
RODOVIA MG-367 - Km 583, 375000, ALTO DA JACUBA - DIAMANTINA/MG			
UNIVERSIDADE FEDERAL DOS VALES DO AÇODONHONA E MACAÏS			
DO AÇODONHONA E MACAÏS			
FERREAGEM DAS LAJES			
SEGUNDO PAVIMENTO			
CARLOS HENRIQUE DE SOUZA GONÇALVES			
CRA-739820-11			
ESCALA: INDICAÇÃO			
VERSÃO	DATA	ÁREA CONSTRUÍDA	DESENHO
VERSÃO 1	26/03/2013		EQUIPE
ARQUIVO			10/16