



PLANTA

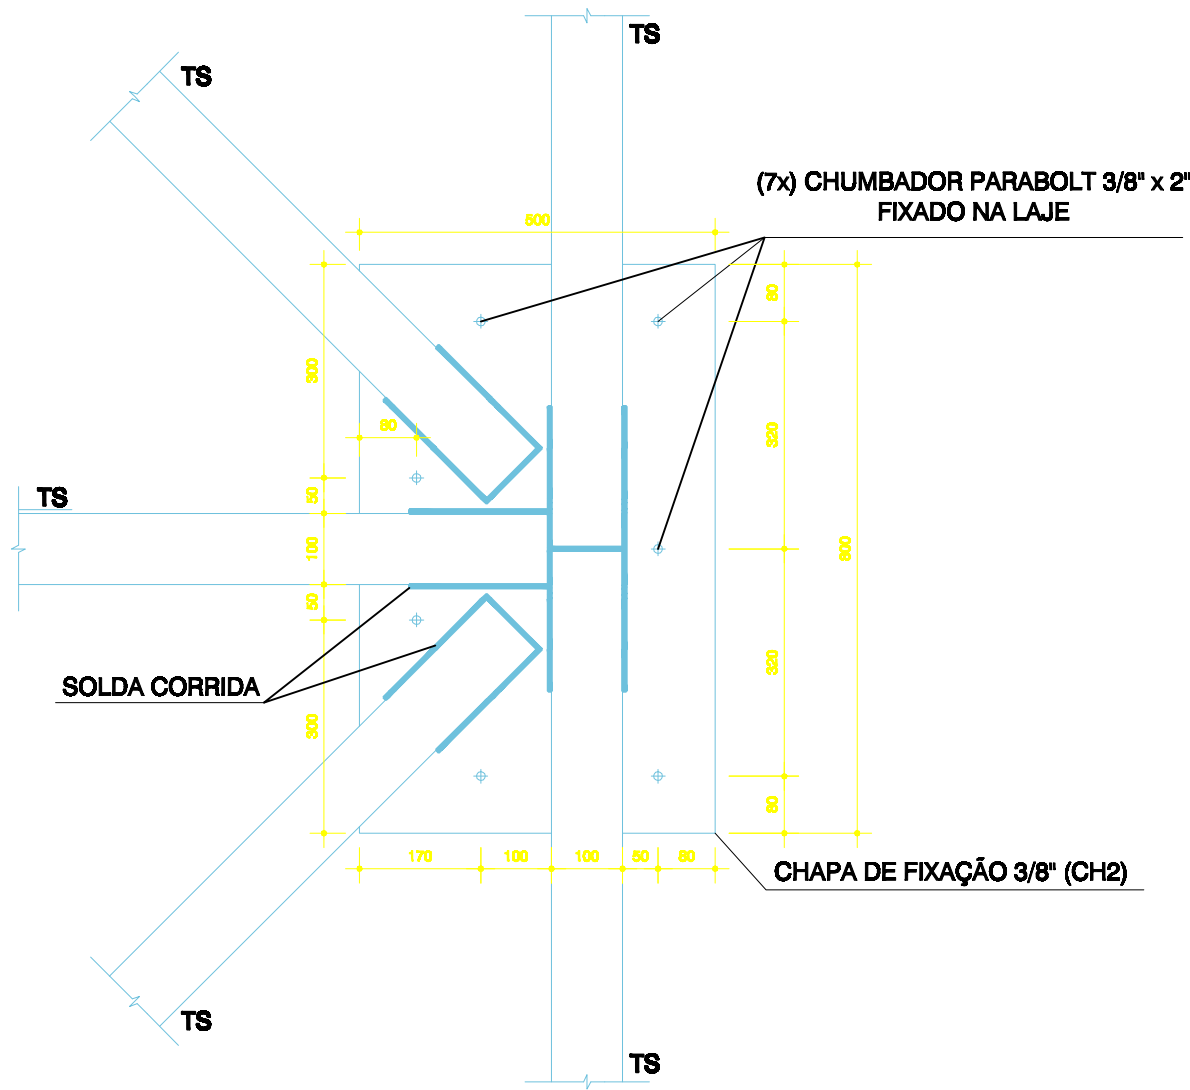


CORTE

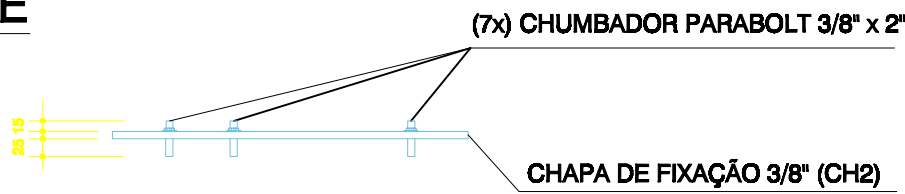


DETALHE 2 - CHAPA DE FIXAÇÃO NA BASE DA CUMEEIRA (CH2)
Escala - 1:10

PLANTA

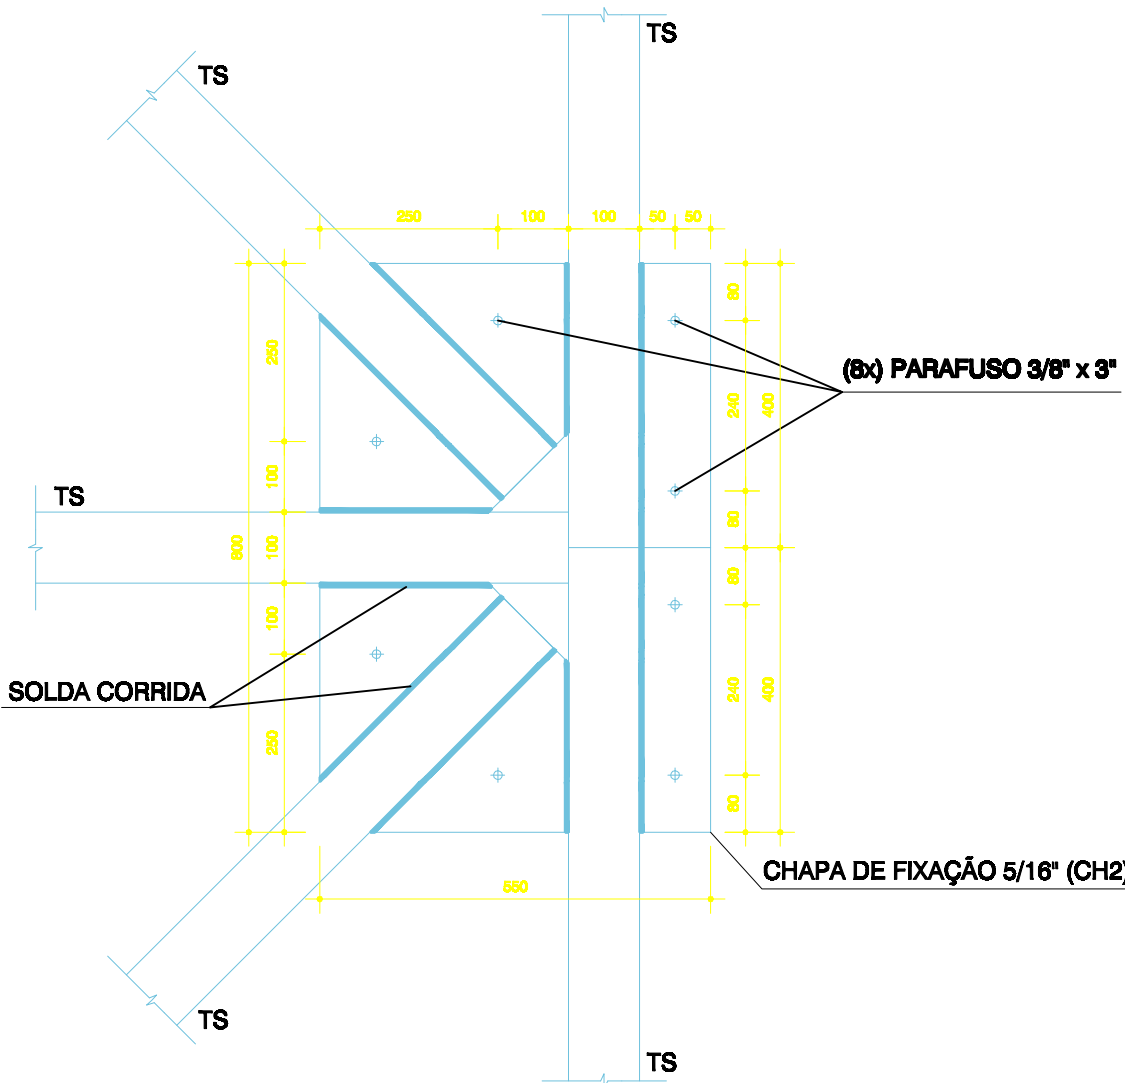


DETALHE 2 - CHAPA DE FIXAÇÃO NO ALTO DA CUMEEIRA (CH3)
Escala - 1:10


CORTE

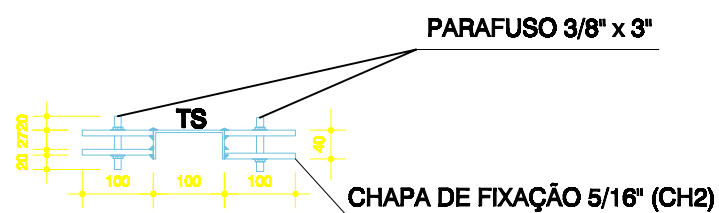

PLANTA

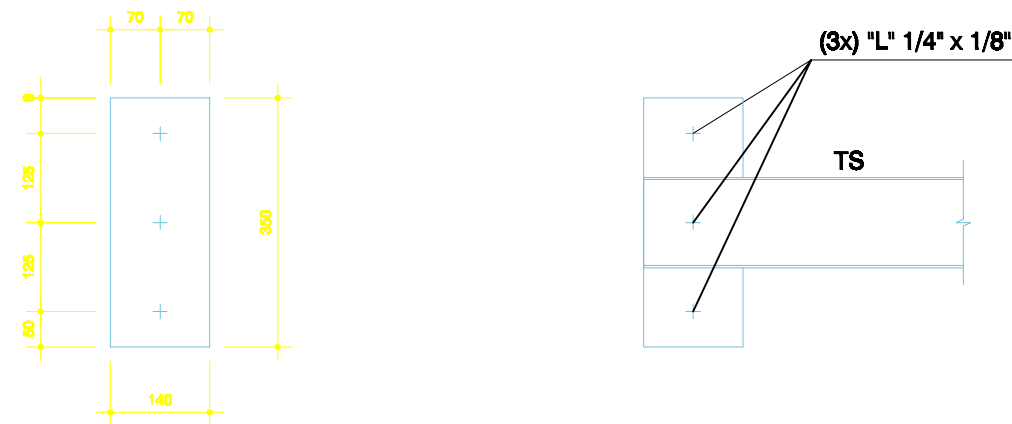

CORTE

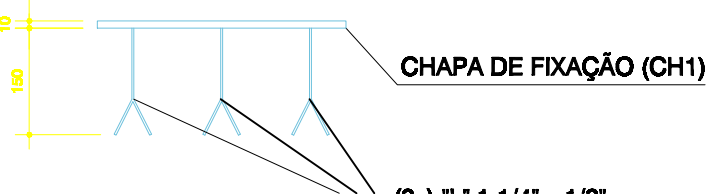

DETALHE 1 - CHAPA DE FIXAÇÃO (CH1)
Escala - 1:10



ENRIJECEDOR PARA OS MONTANTES E DIAGONAIS
Escala - 1:10

NOTAS GERAIS:

- 1) PROJETO DE ACORDO COM A NORMA NBR-8800 (PROJETO E EXECUÇÃO DE ESTRUTURAS DE AÇO);
- 2) VERIFICAR AS MEDIDAS NA OBRA ANTES DA FABRICAÇÃO;
- 3) TODAS AS MEDIDAS ESTÃO EM MILÍMETROS E CENTÍMETROS;
- 4) É DE RESPONSABILIDADE DO FABRICANTE, A VERIFICAÇÃO DOS QUANTITATIVOS DE MATERIAIS ANTES DA ELABORAÇÃO DA PROPOSTA;
- 5) TODA E QUALQUER ALTERAÇÃO NA ESTRUTURA, COMO MUDANÇA DE BITOLAS, DEVERÃO SER AUTORIZADAS PELO PROJETISTA;
- 6) MATERIAIS:
 - PERFÍS LAMINADOS - AÇO ASTM A-36
 - PERFÍS DE CHAPA DOBRADA - AÇO ASTM A-36
 - BARRAS LISAS (REDONDAS) - AÇO ASTM A-36
 - CHAPAS GROSSAS - AÇO ASTM A-36
 - PARAFUSOS DE ALTA RESISTÊNCIA - ASTM A-325
 - ELETRODOS PARA SOLDA - AWS E- 70XX
 - CHUMBADORES DE EXPANSÃO (PARABOLT) - WALSYWA OU SIMILAR
- 7) PROTEÇÃO ANTI-CORROSIVA:
 - TRATAMENTO DE SUPERFÍCIE: JATO AO METAL QUASE BRANCO PADRÃO SA 21/2
 - FUNDO: ÉPOXI DUPLA FUNÇÃO 80 MICRÔMETROS (SECA) EM UMA DEMÃO, COR A DEFINIR.
- 8) SOLDAS DE FILETE E CONTÍNUA DE 6 mm;
- 9) SOBRECARGA CONSIDERADA: 0,25 kN/m² (DE ACORDO COM A NORMA NBR-8800/2008);
- 9.1) VENTO INCIDENTE: CONFORME NBR 6123/88.

- DÚVIDAS, CONSULTAR O PROJETISTA: (41) 9917-7826 - WANDERLEY
walconengenharia@hotmail.com

00	00.00.0000			PROJETO	
Nº:	DATA	RESPONSÁVEL		DESCRIÇÃO DA REVISÃO:	
 AS BUILT PROJETOS AS BUILT ENGENHARIA DE PROJETOS LTDA Rua Jovino do Rosário, 1564 - Boa Vista CEP 82560-435 - Curitiba - Paraná asbuiltprojetos@gmail.com - (41)3088-4949					
FASIS: PROJETO DE ESTRUTURA METÁLICA - COBERTURA					
CONFERIR MEDIDAS NA OBRA					
OBRA: PRÉDIO ASSISTÊNCIA ESTUDANTIL CAMPUS DIAMANTINA					
RODOVIA MG 367, KM 583, Nº 5000 - ALTO DA JACUBA - DIAMANTINAMG					
PROPRIETÁRIO: UNIVERSIDADE FEDERAL DOS VALES DO JEQUITINHONHA E MUCURI CNPJ 16.888.315/0001-57					
PRINCIPAIS: DETALHES CONSTRUTIVOS					
AUTOR DO PROJETO: RICARDO WEIGERT MACHADO CREA 116.432 - D/PR CO-AUTOR DO PROJETO: WANDERLEY ALMEIDA CREA 6.084 - TD/PR					
DETALHAMENTO/OBSERVAÇÕES: —					
VERSÃO: VERSAO 1	DATA: 15/04/2013	ESCALA: INDICADA	ÁREA CONSTRUIDA: m²	FOLHAS: 1	DESENHO: RICARDO
ARQUIVO: ESTRUTURAL COBERTURA					