



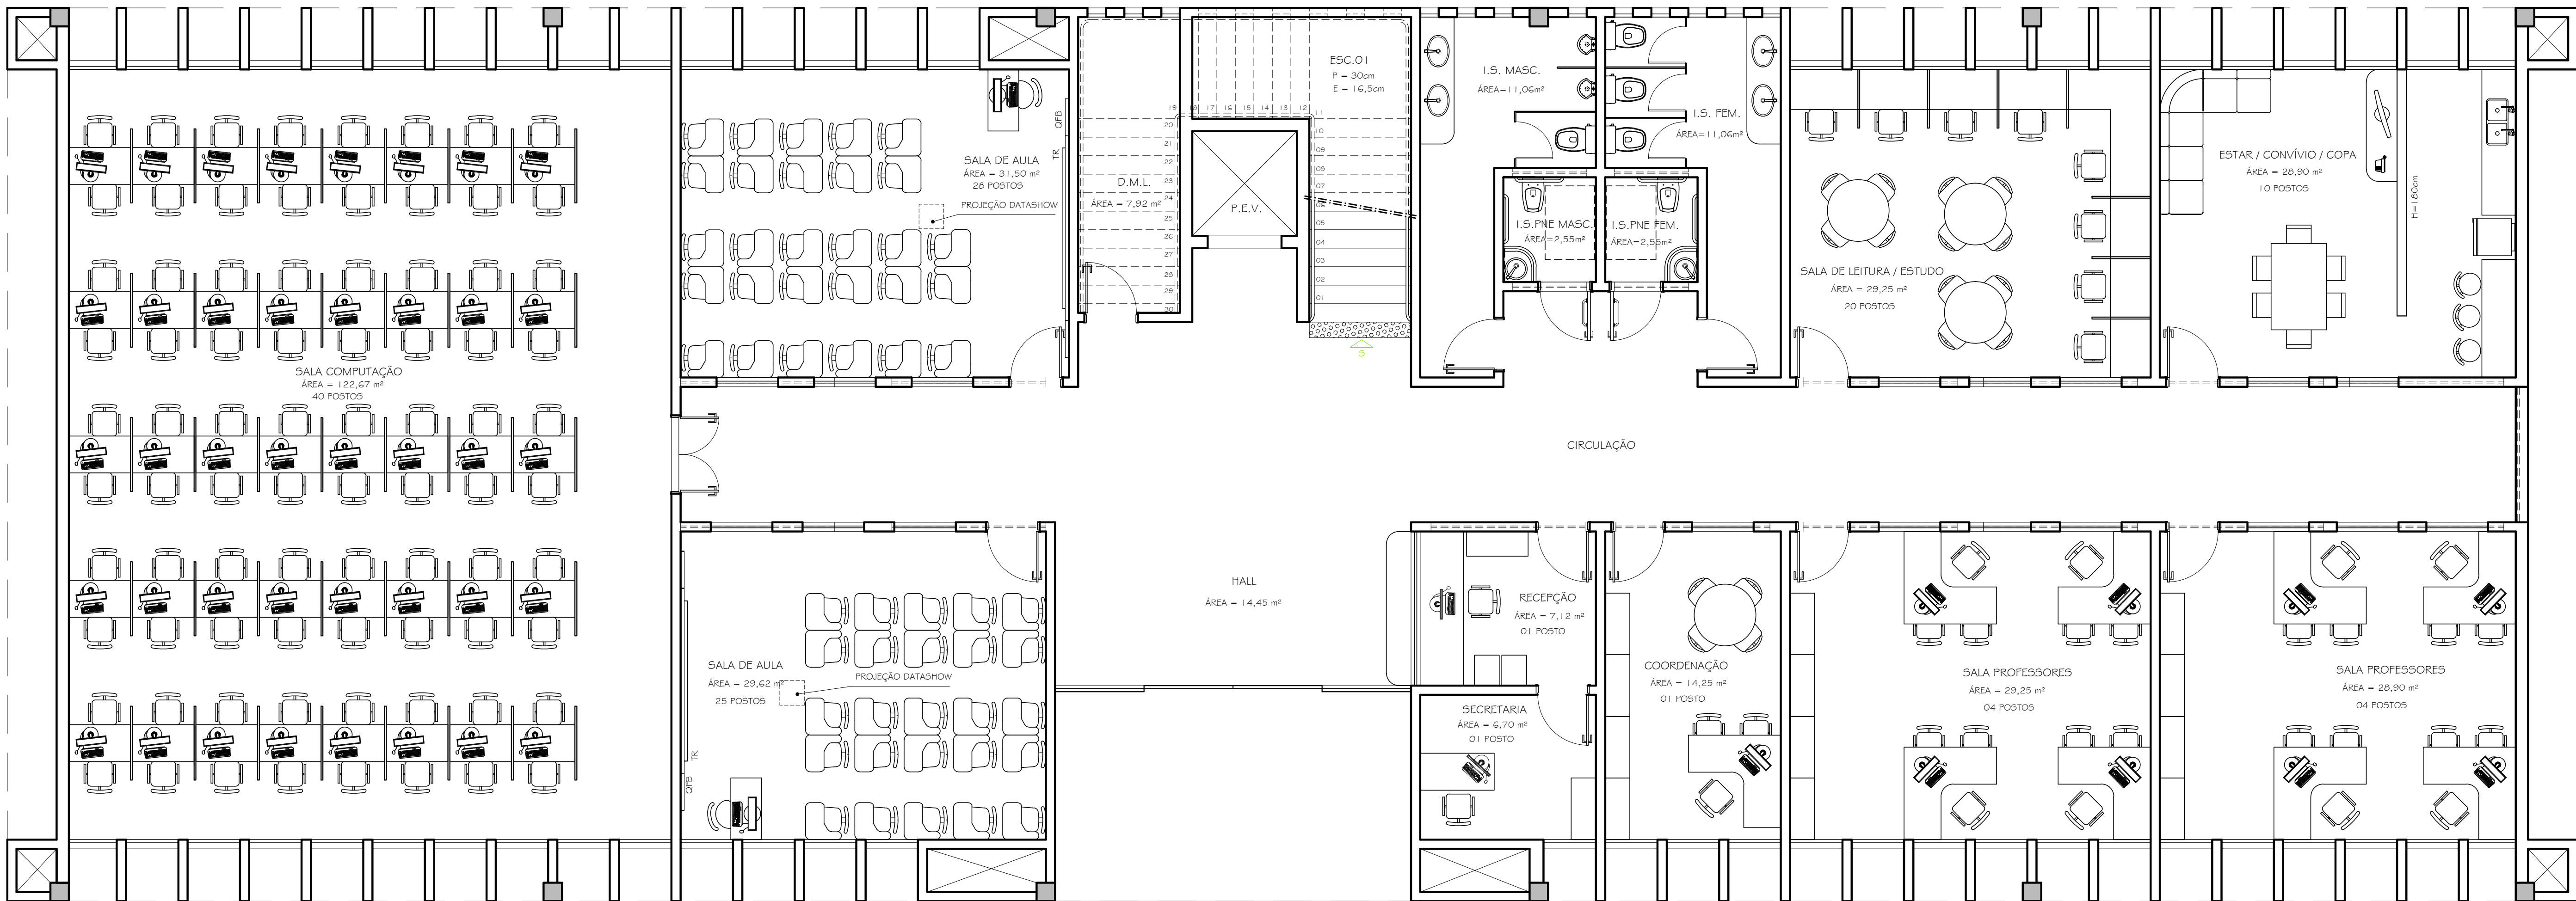


PLANTA LAYOUT 1º PAVIMENTO
ESC. 1:50

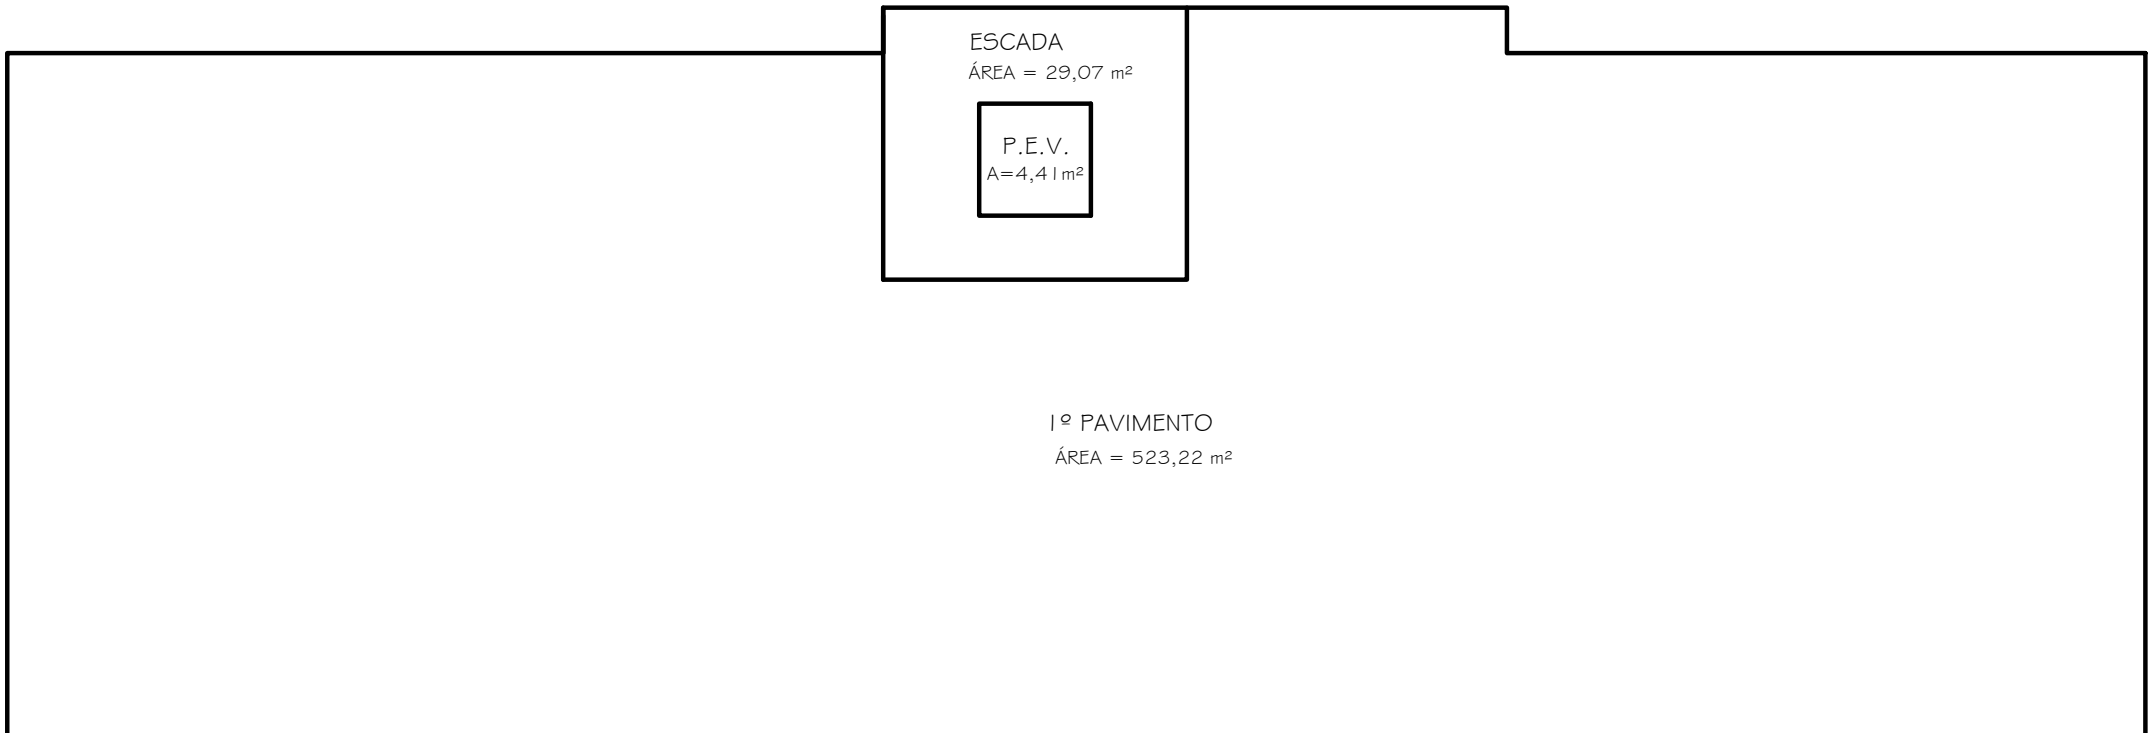

MEMÓRIA DE CÁLCULO 1º PAVIMENTO
ESC. 1:125

ÁREA BRUTA:
1º PAVIMENTO = 523,22 m²
TOTAL ÁREA BRUTA = 523,22 m²
CIRCULAÇÃO VERTICAL:
ESCADA = 29,07 m² - 4,41 m² = 24,66 m²
PLATAFORMA DE ELEVAÇÃO VERTICAL = 4,41 m²
CIRCULAÇÃO VERTICAL = 24,66 m² + 4,41 m² = 29,07 m²
TOTAL CIRCULAÇÃO VERTICAL = 29,07 m²
ÁREA LÍQUIDA:
ÁREA BRUTA 523,22 - CIRC. VERTICAL 29,07 = 494,15 m²
TOTAL = 494,15 m²

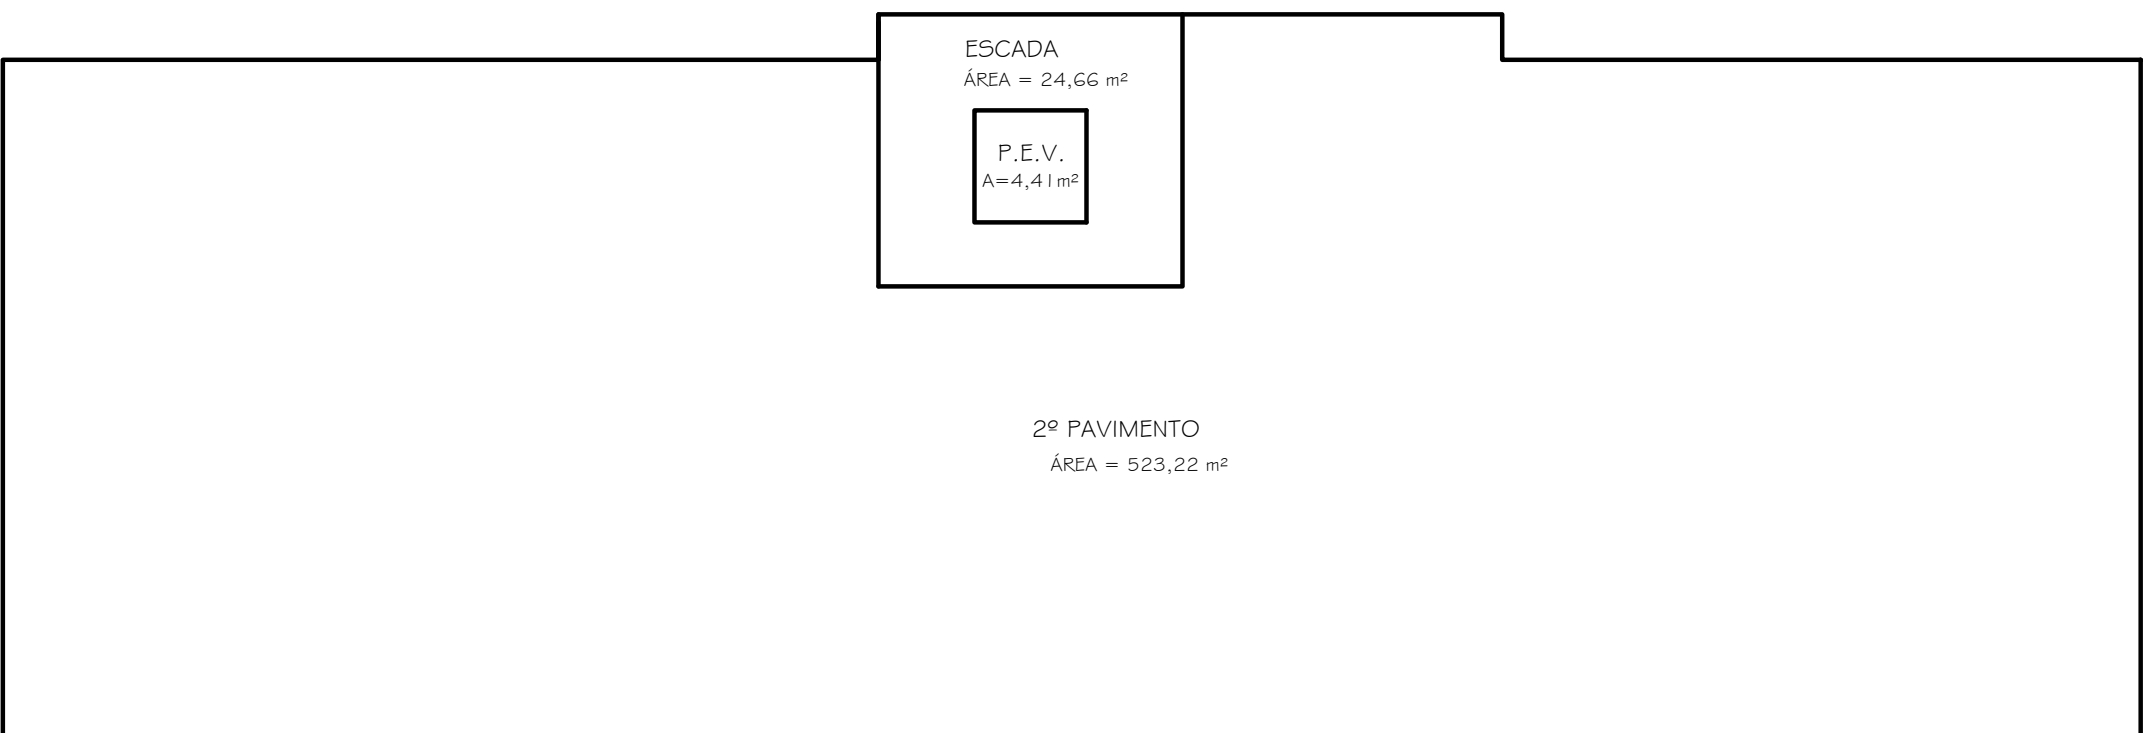

MEMÓRIA DE CÁLCULO 2º PAVIMENTO
ESC. 1:125

ÁREA BRUTA:
2º PAVIMENTO = 523,22 m²
TOTAL ÁREA BRUTA = 523,22 m²
CIRCULAÇÃO VERTICAL:
ESCADA = 29,07 m² - 4,41 m² = 24,66 m²
PLATAFORMA DE ELEVAÇÃO VERTICAL = 4,41 m²
CIRCULAÇÃO VERTICAL = 24,66 m² + 4,41 m² = 29,07 m²
TOTAL CIRCULAÇÃO VERTICAL = 29,07 m²
ÁREA LÍQUIDA:
ÁREA BRUTA 523,22 - CIRC. VERTICAL 29,07 = 494,15 m²
TOTAL = 494,15 m²

PAVIMENTO	ÁREA BRUTA (m2)	ÁREAS A DESCONTAR (m2)	ÁREA LÍQUIDA (m2)
1º PAVTO	523,22	29,07	494,15
2º PAVTO	523,22	29,07	494,15
TOTAL	1.046,44	58,14	988,30

ÁREA BRUTA TOTAL = 1.046,44 m²
ÁREA LÍQUIDA TOTAL = 988,30 m²

00	01/09/2011	PROJETO BÁSICO
Nº:	DATA	DESCRIÇÃO DA REVISÃO:
FASE: PROJETO ARQUITETÔNICO BÁSICO		
OBSERVAÇÕES: CONFERIR MEDIDAS NA OBRA		
CENTRO DE IDIOMAS CAMPUS DIAMANTINA RODOVIA MG 367, KM 583, Nº 5000 - ALTO DA JACUBA - DIAMANTINA/MG		
PROPRIETÁRIO: UNIVERSIDADE FEDERAL DOS VALES DO JEQUITINHONHA E MUCURI		CNPJ: 16.888.315/0001-57
TÍTULO: PLANTA LAYOUT 1º PAVIMENTO / MEMÓRIA DE CÁLCULO DE ÁREA		
AUTOR PROJETO ARQUITETÔNICO / RT: SÉBASTIÃO DE OLIVEIRA LOPES CREA 8474/D - MG		
DETALHAMENTO: TREC - TOMAZ RIGOTTO ENGENHARIA E CONSTRUÇÕES LTDA CREA 27.670 - MG		
VERSÃO: VERSÃO 1		FOLHA: 04/10
ARQUIVO: UFVJM_DTA_IDIOMAS_ARQP_B_V01F02-08_R01		