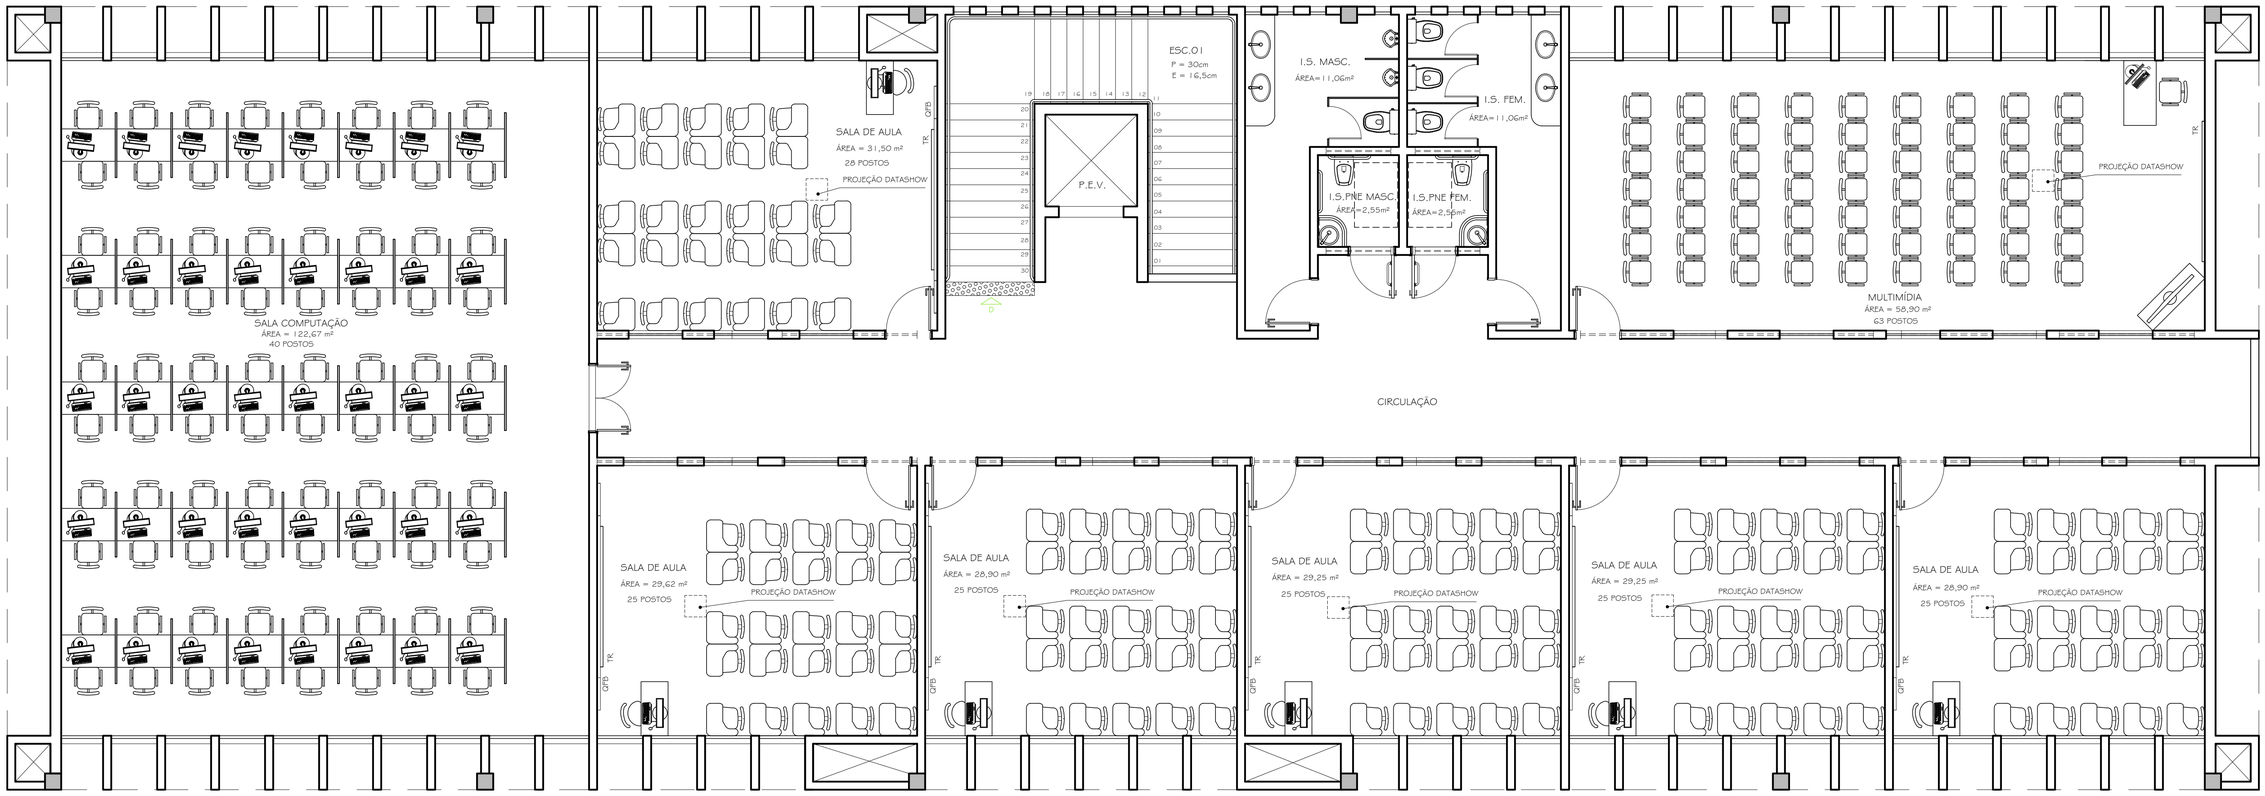

PLANTA LAYOUT 2º PAVIMENTO
ESC. 1:50

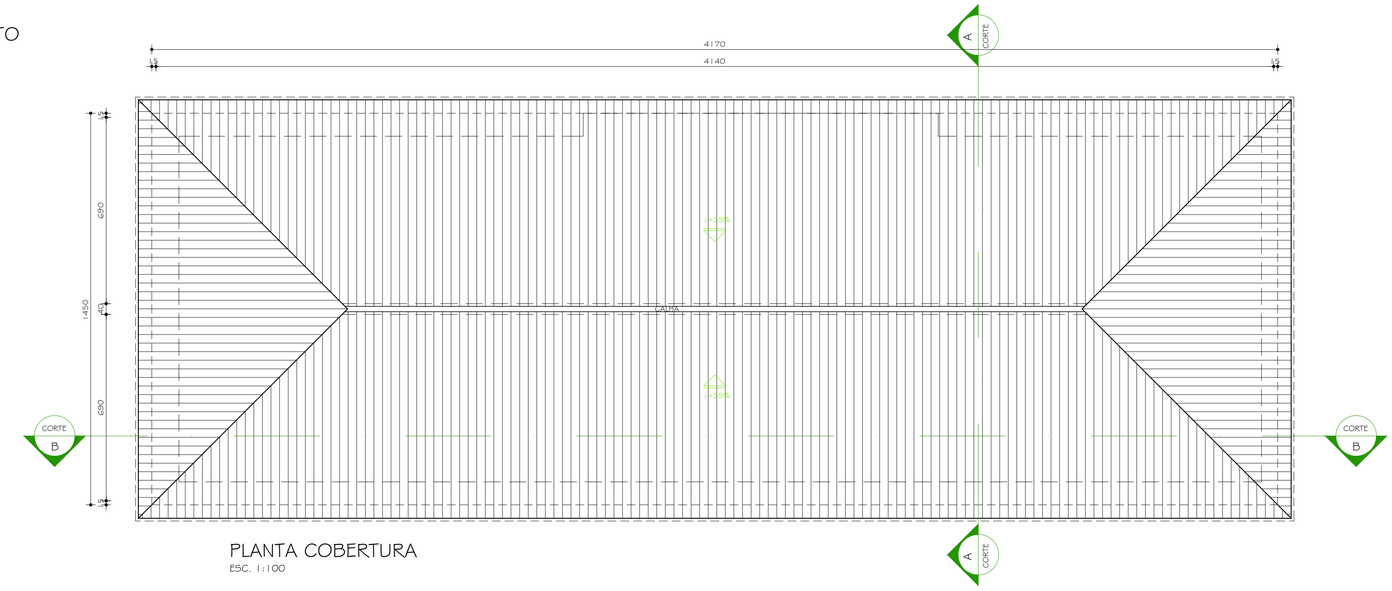

PLANTA COBERTURA
ESC. 1:100

Nº:	DATA	DESCRIÇÃO DA REVISÃO:
00	01/09/2011	PROJETO BÁSICO

FASE: PROJETO ARQUITETÔNICO BÁSICO

OBSERVAÇÕES: CONFERIR MEDIDAS NA OBRA

CENTRO DE IDIOMAS
CAMPUS DIAMANTINA
RODOVIA MG 367, KM 583, Nº 5000 - ALTO DA JACUBA - DIAMANTINA/MG

PROPRIETÁRIO: UNIVERSIDADE FEDERAL DOS VALES DO JEQUITINHONHA E MUCURI
CNPJ 16.888.315/0001-57

TÍTULO: PLANTA LAYOUT 2º PAVIMENTO / PLANTA COBERTURA

AUTOR PROJETO ARQUITETÔNICO / RT:
SEBASTIÃO DE OLIVEIRA LOPES
CREA 8474/D - MG

DETALHAMENTO: TREC - TOMAZ RIGOTTO ENGENHARIA E CONSTRUÇÕES LTDA
CREA 27.670 - MG

VERSÃO: VERSAO 1

FOLHA: 05/10

ARQUIVO: UFVJM_DTA_IDIOMAS_ARQPB_V01F02-08_R01