




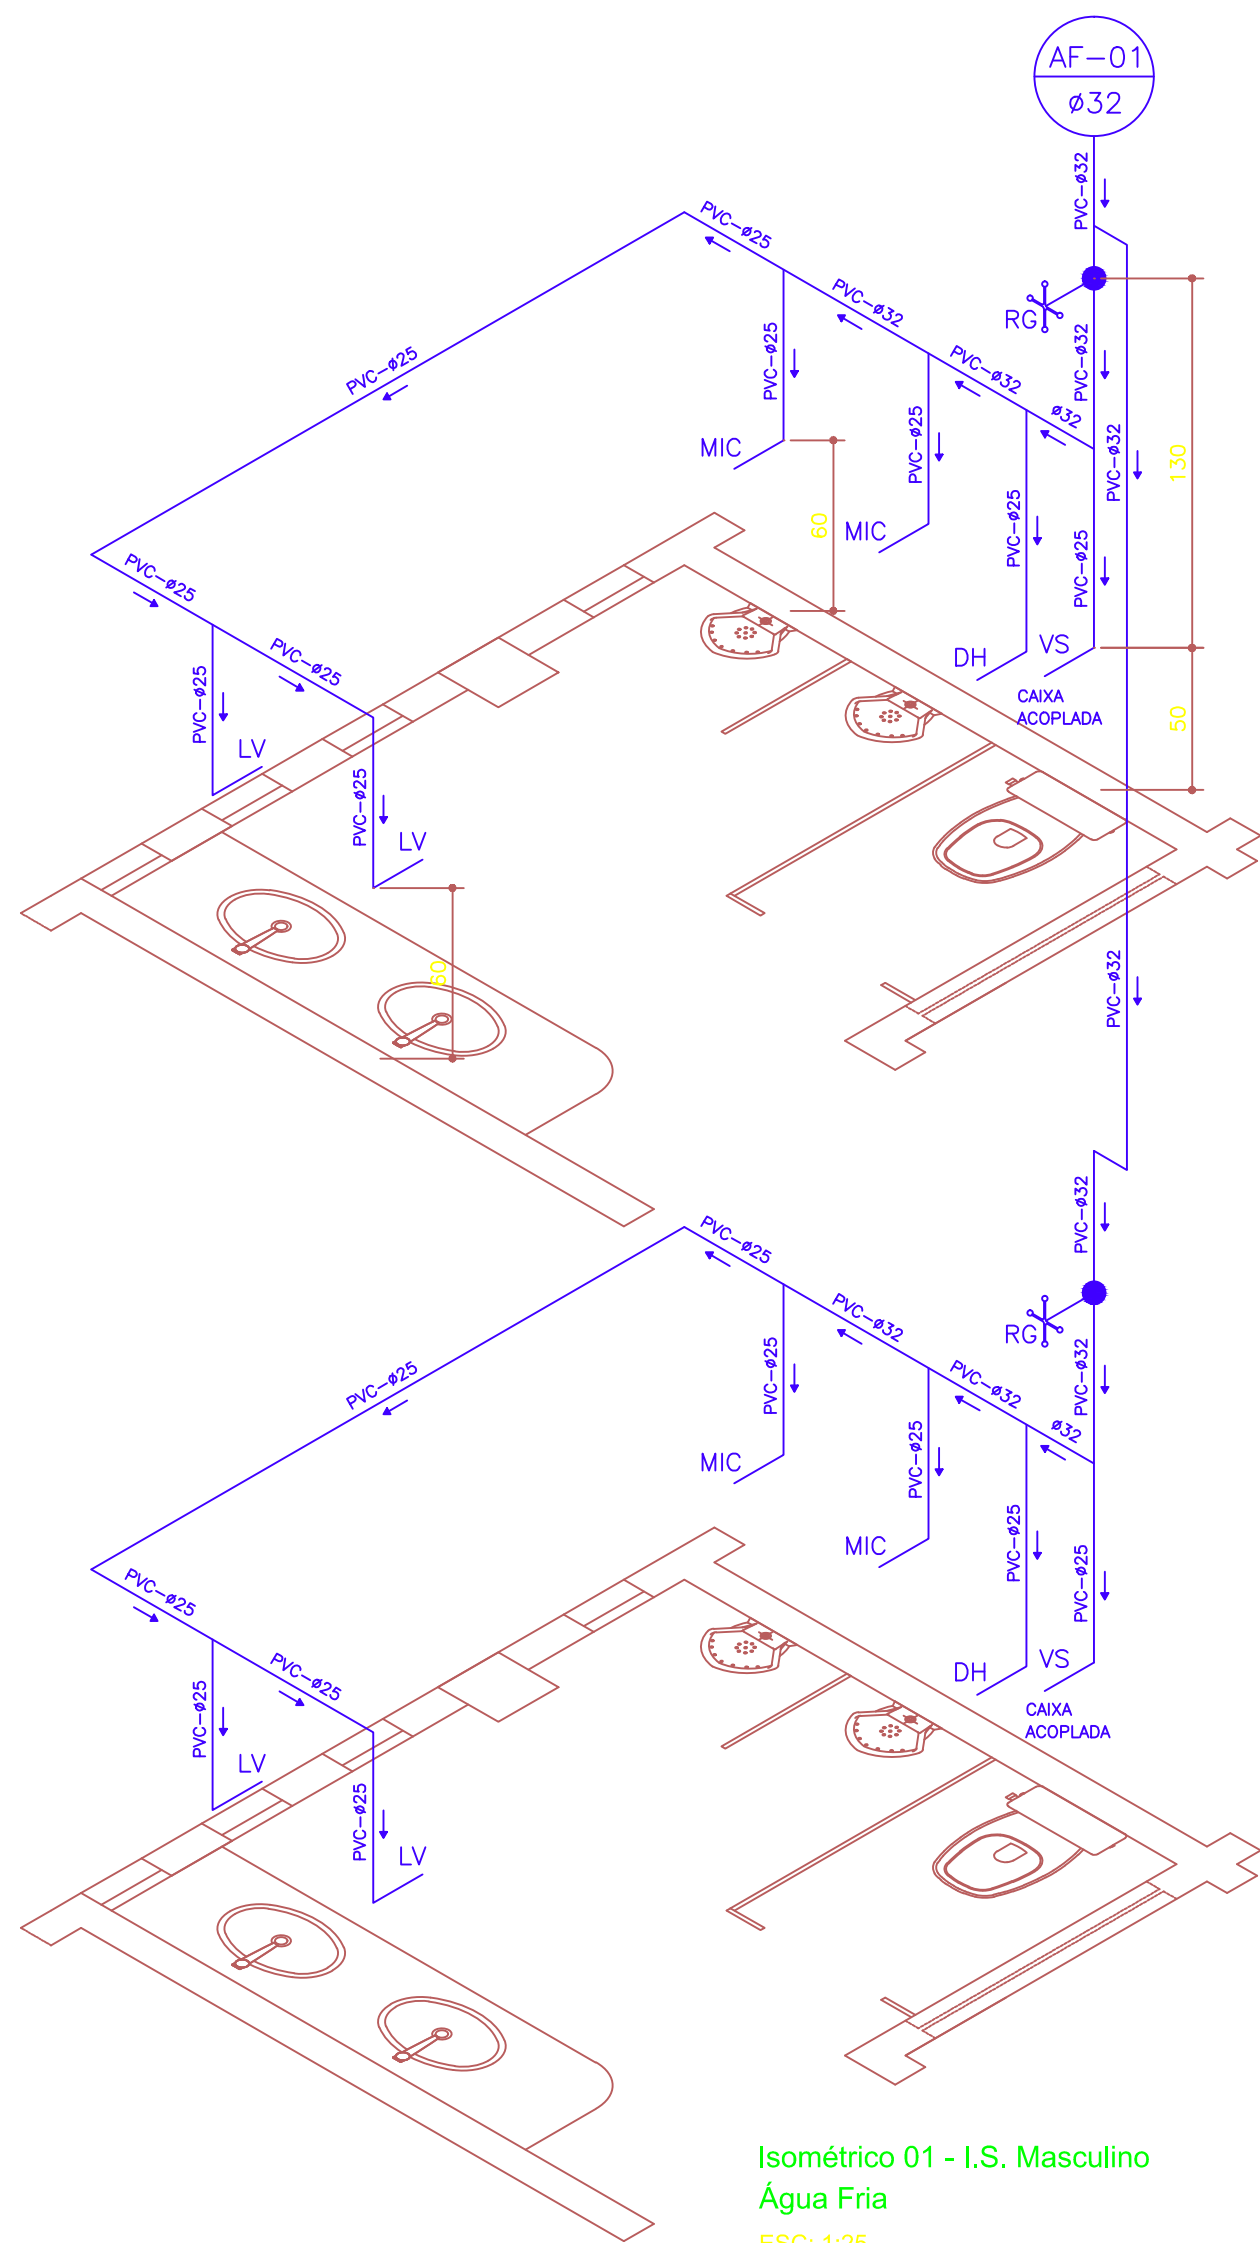


Isométrico 01 - I.S. Masculino
Água Fria
ESC: 1:25

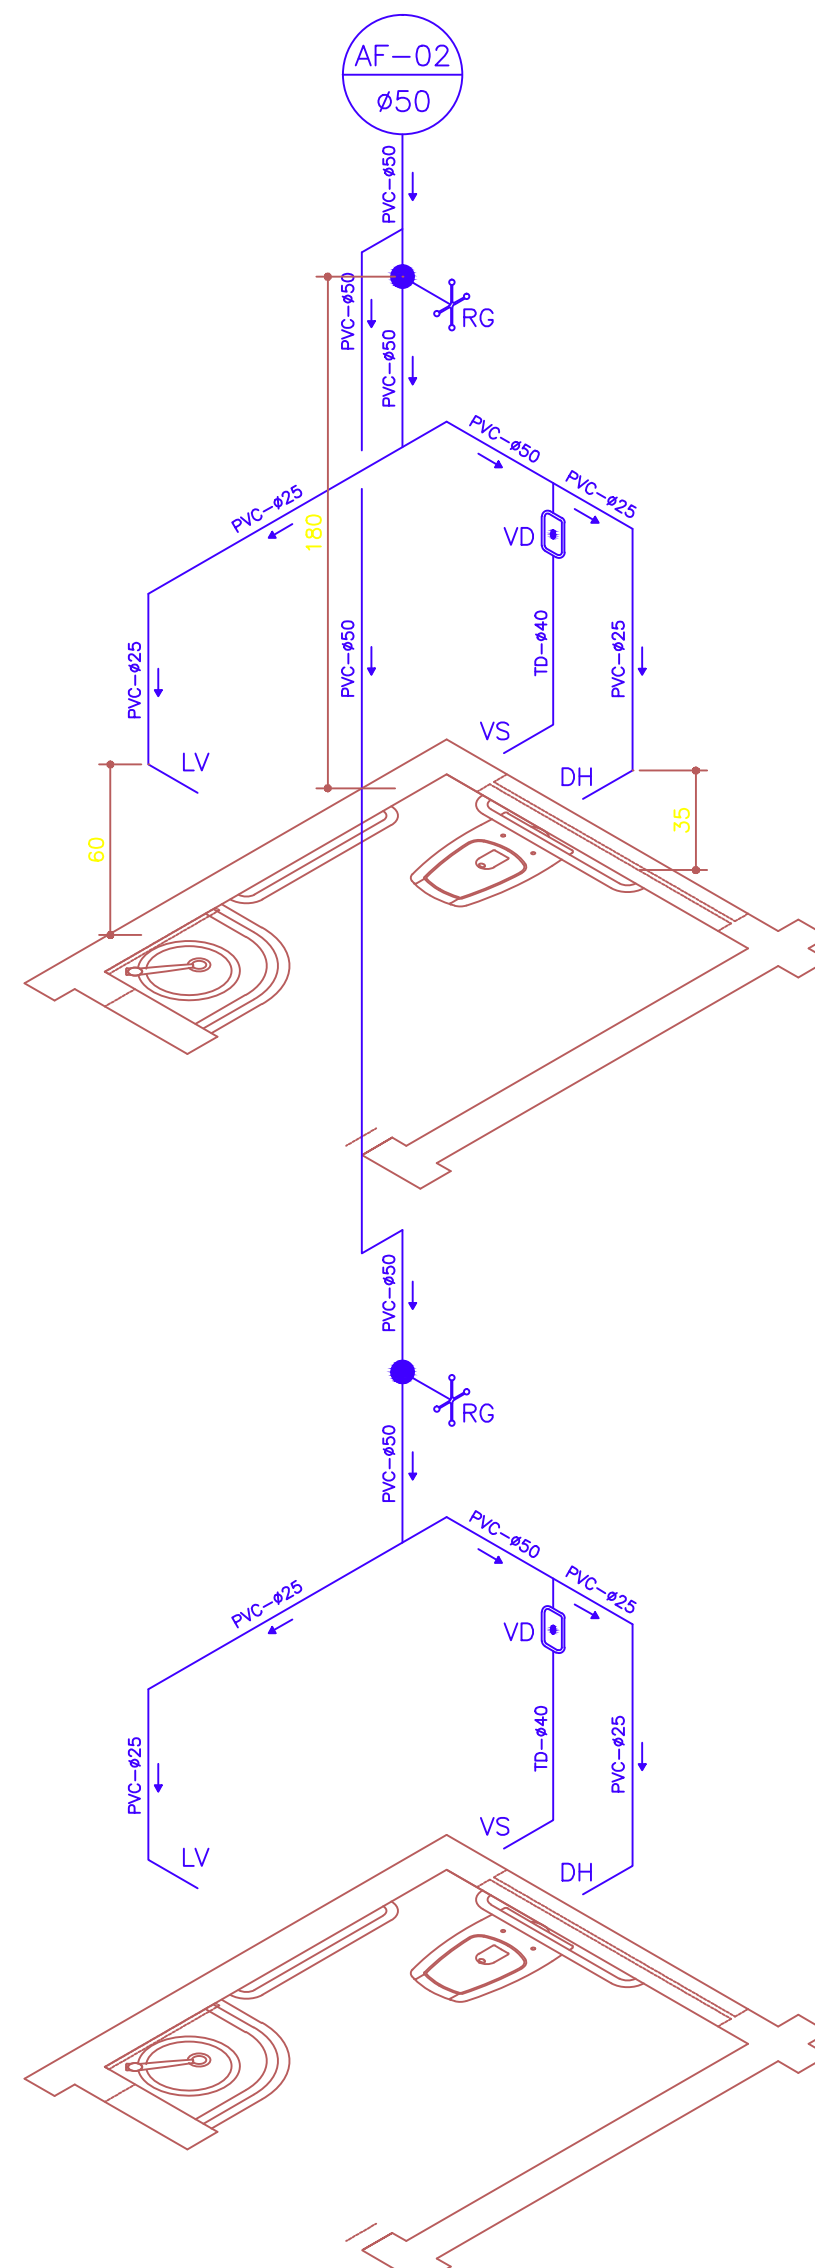


Isométrico 02 - I.S. Feminino
Água Fria
ESC: 1:25

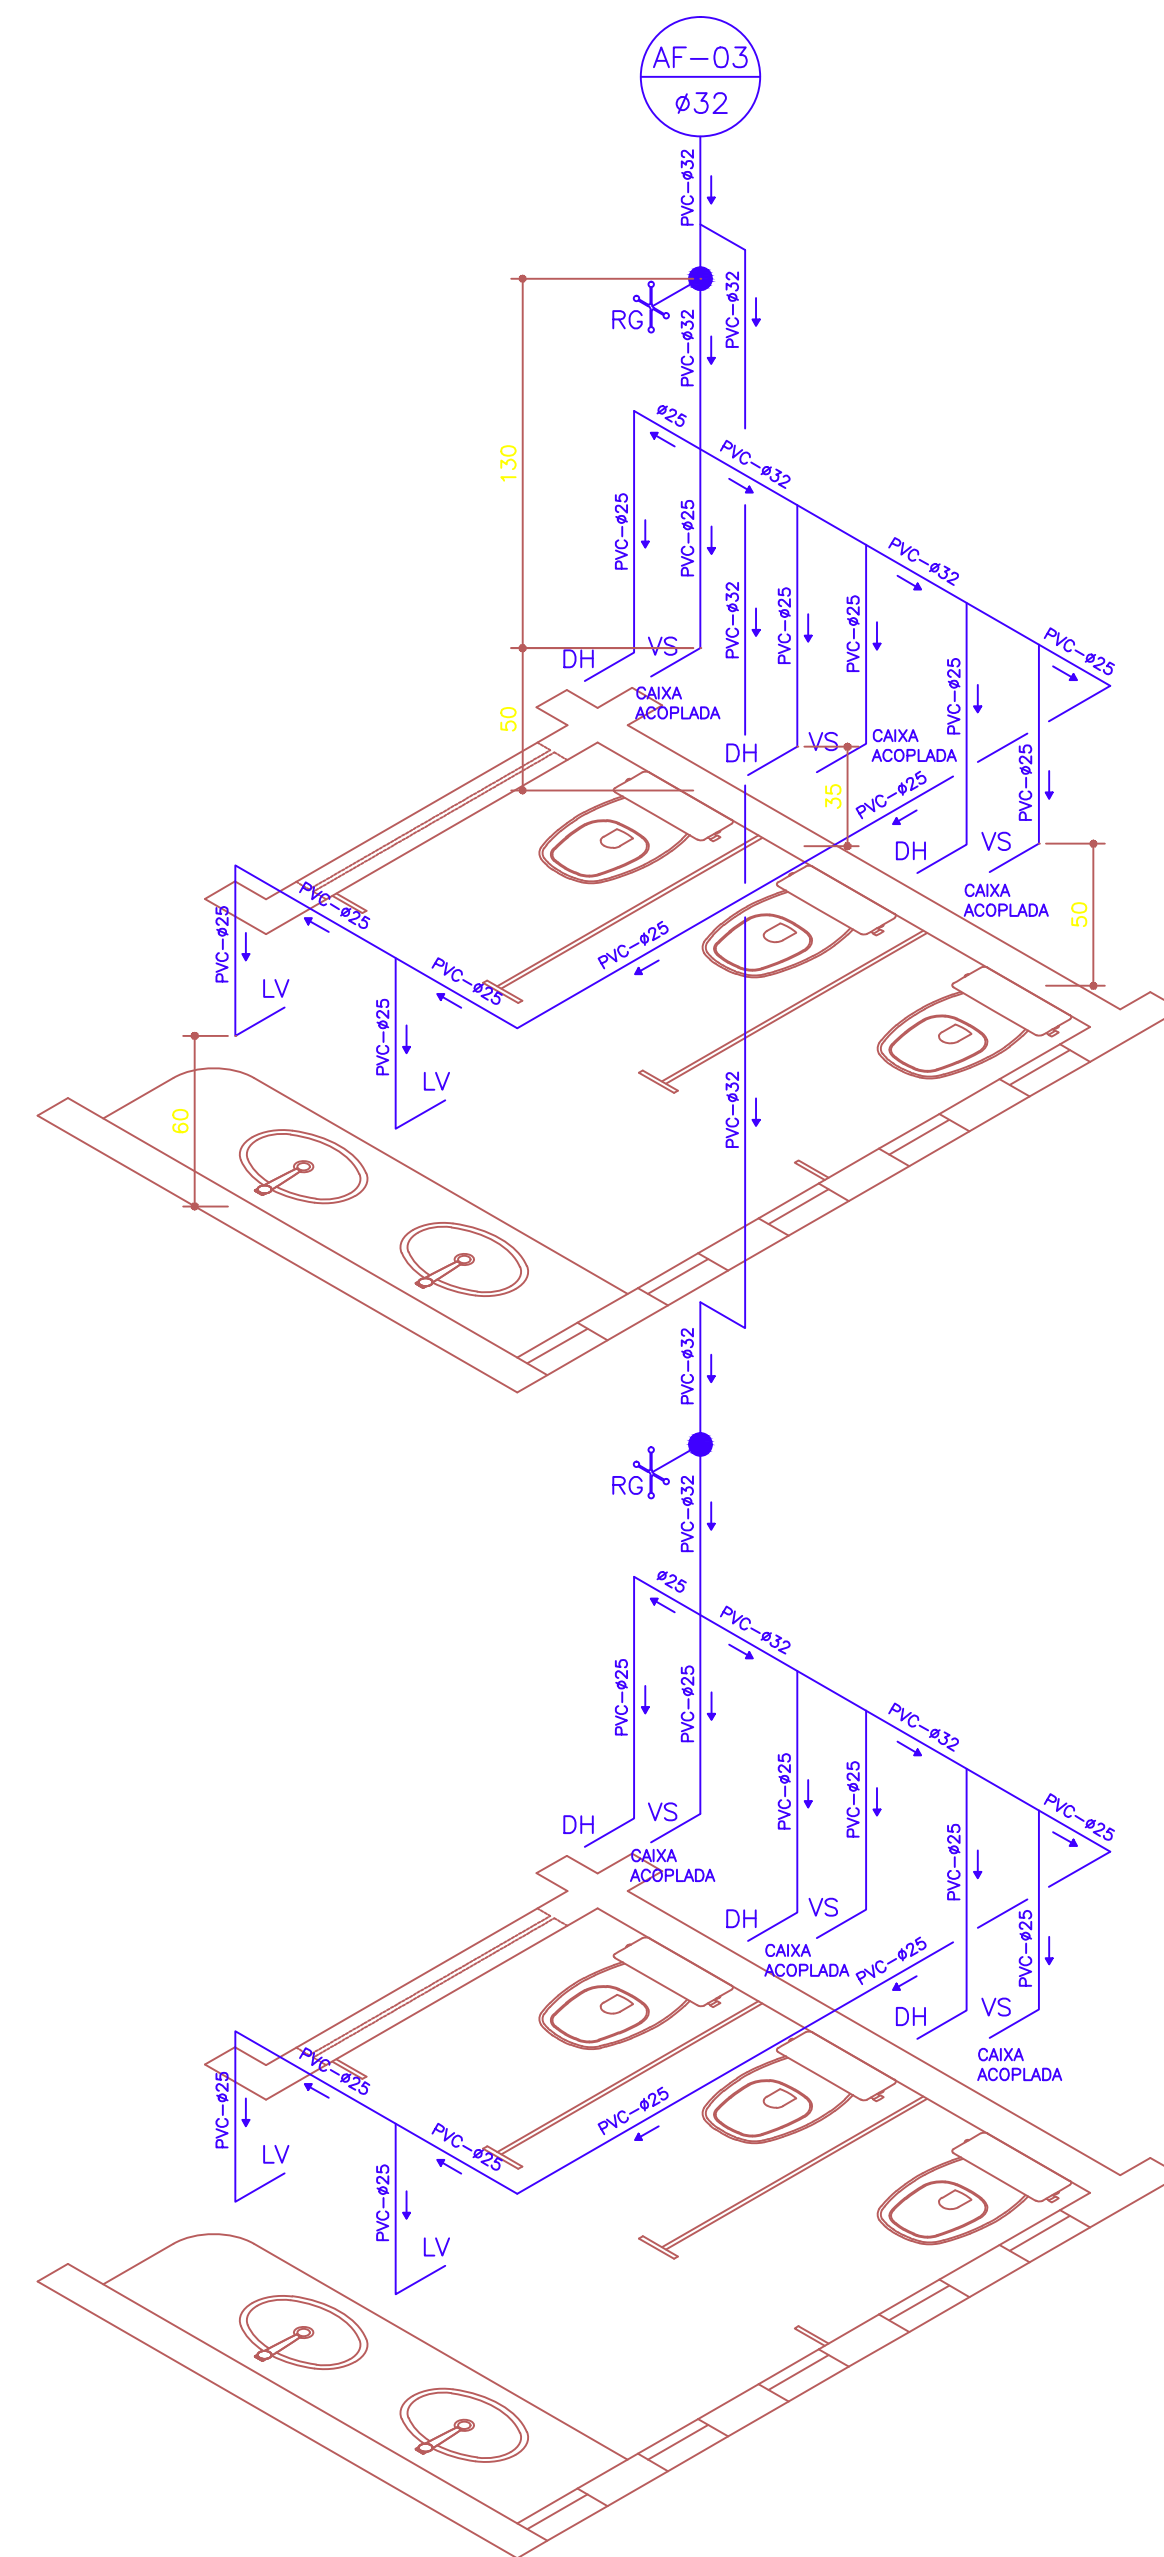

Isométrico 03 - I.S. PNE Masculino
Água Fria
ESC: 1:25

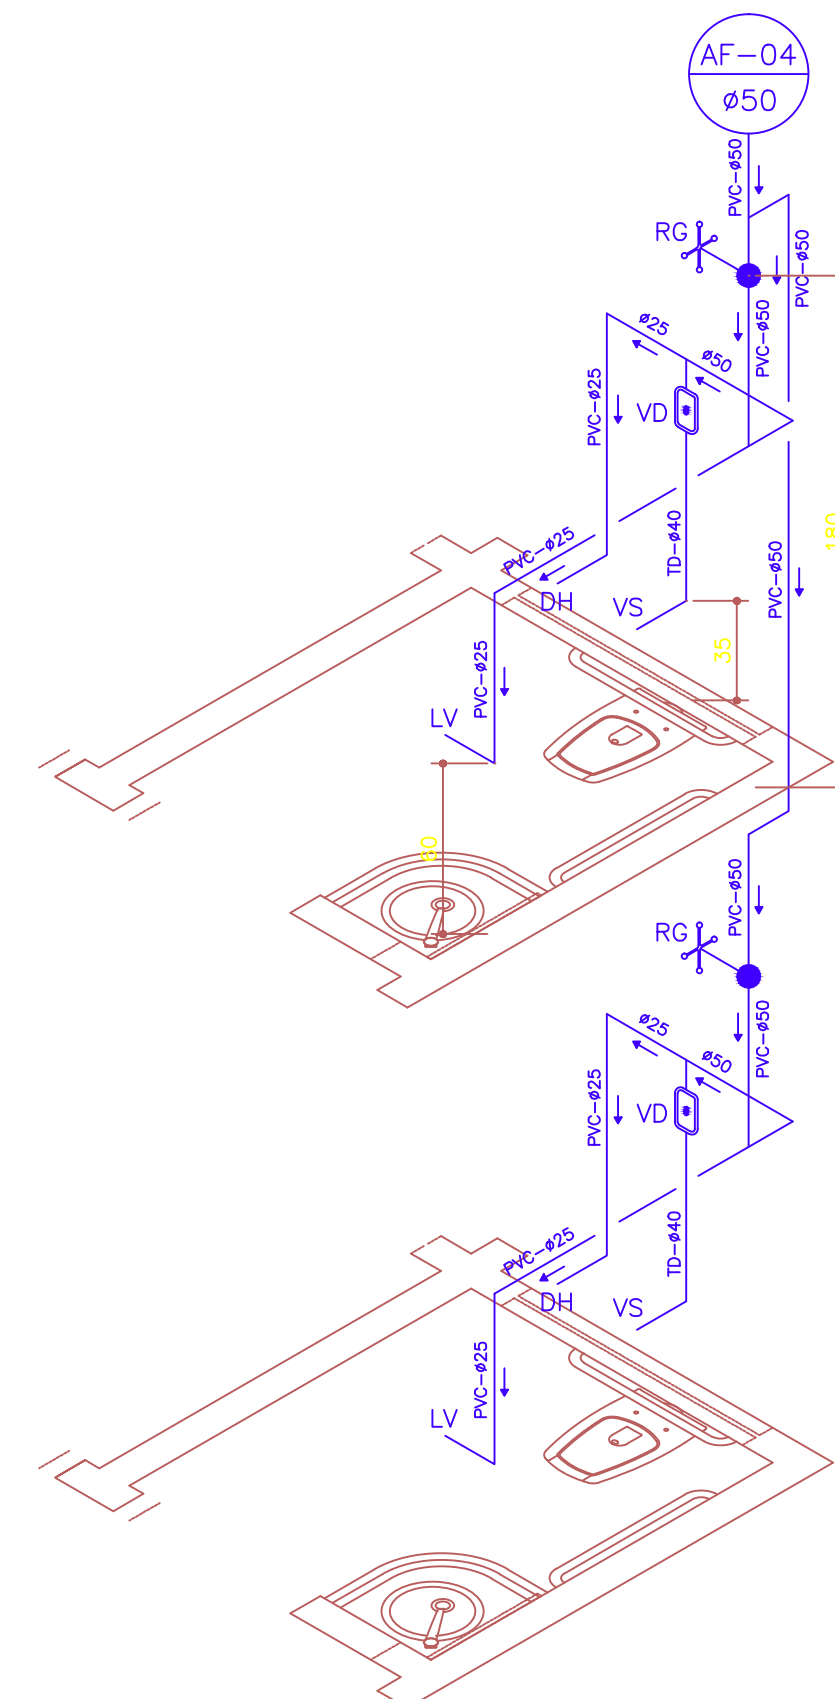

Isométrico 04 - I.S. PNE Feminino
Água Fria
ESC: 1:25

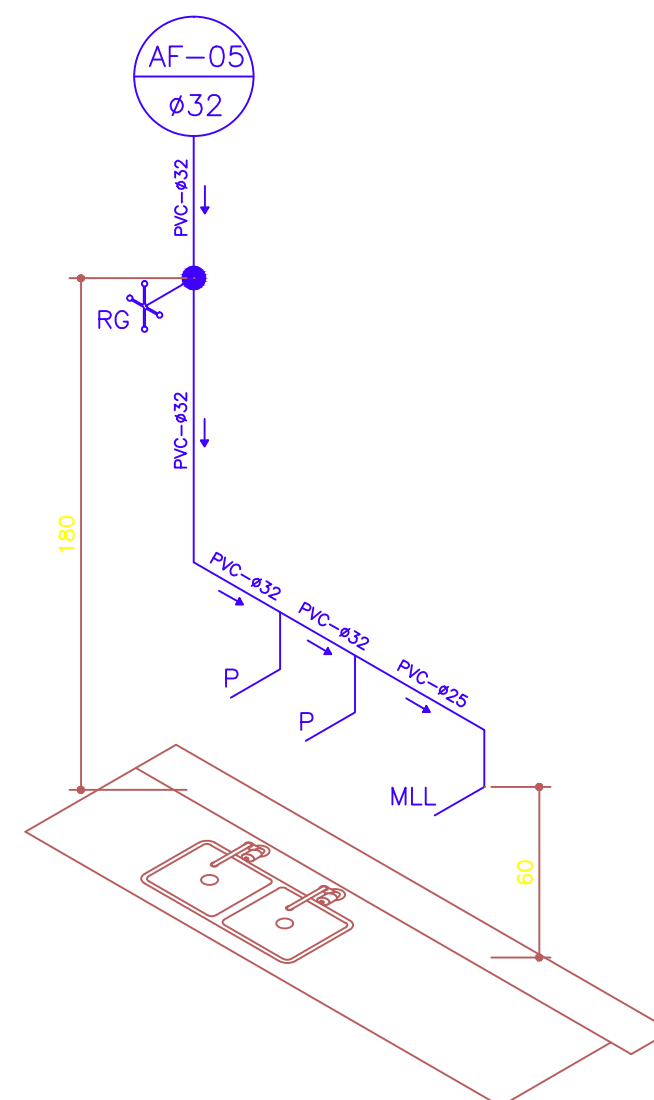

Isométrico 05 - Copa
Água Fria
ESC: 1:25

Nº	DATA	RESPONSÁVEL	DESCRIÇÃO DA REVISÃO
FASE: PROJETO HIDROSANITÁRIO			
CENTRO DE IDIOMAS CAMPUS DIAMANTINA		UFVJM	
RODOVIA MG 367, KM 583, Nº 5000 - ALTO DA JACUBA - DIAMANTINA/MG			
PROPRIETÁRIO:	UNIVERSIDADE FEDERAL DOS VALES DO JEQUITINHONHA E MUCURI	CNPJ	16.868.315/0001-57
TÍTULO: PROJETO HIDRÁULICO DETALHES ISOMÉTRICOS			
RT: MACEDO SIQUEIRA PROJETOS & ENGENHARIA LTDA-ME CNPJ: 09.568.886/0001-57 RUA: RUA: ENG. CARLOS ANTONIO AUGUSTO DE MACEDO - CREA: 81.746/DWG RUA: RUA: MARGARIDA CORTONA Nº799, CANAAN, SETE LAGOAS/MG FONES: (31) 3771-0554 / 9997-3184			
VERSÃO:	DATA:	AUTOCAD:	FOLHA:
VERSÃO I	04.10.2011	JIUSEPE GÁSPARI	04/07