
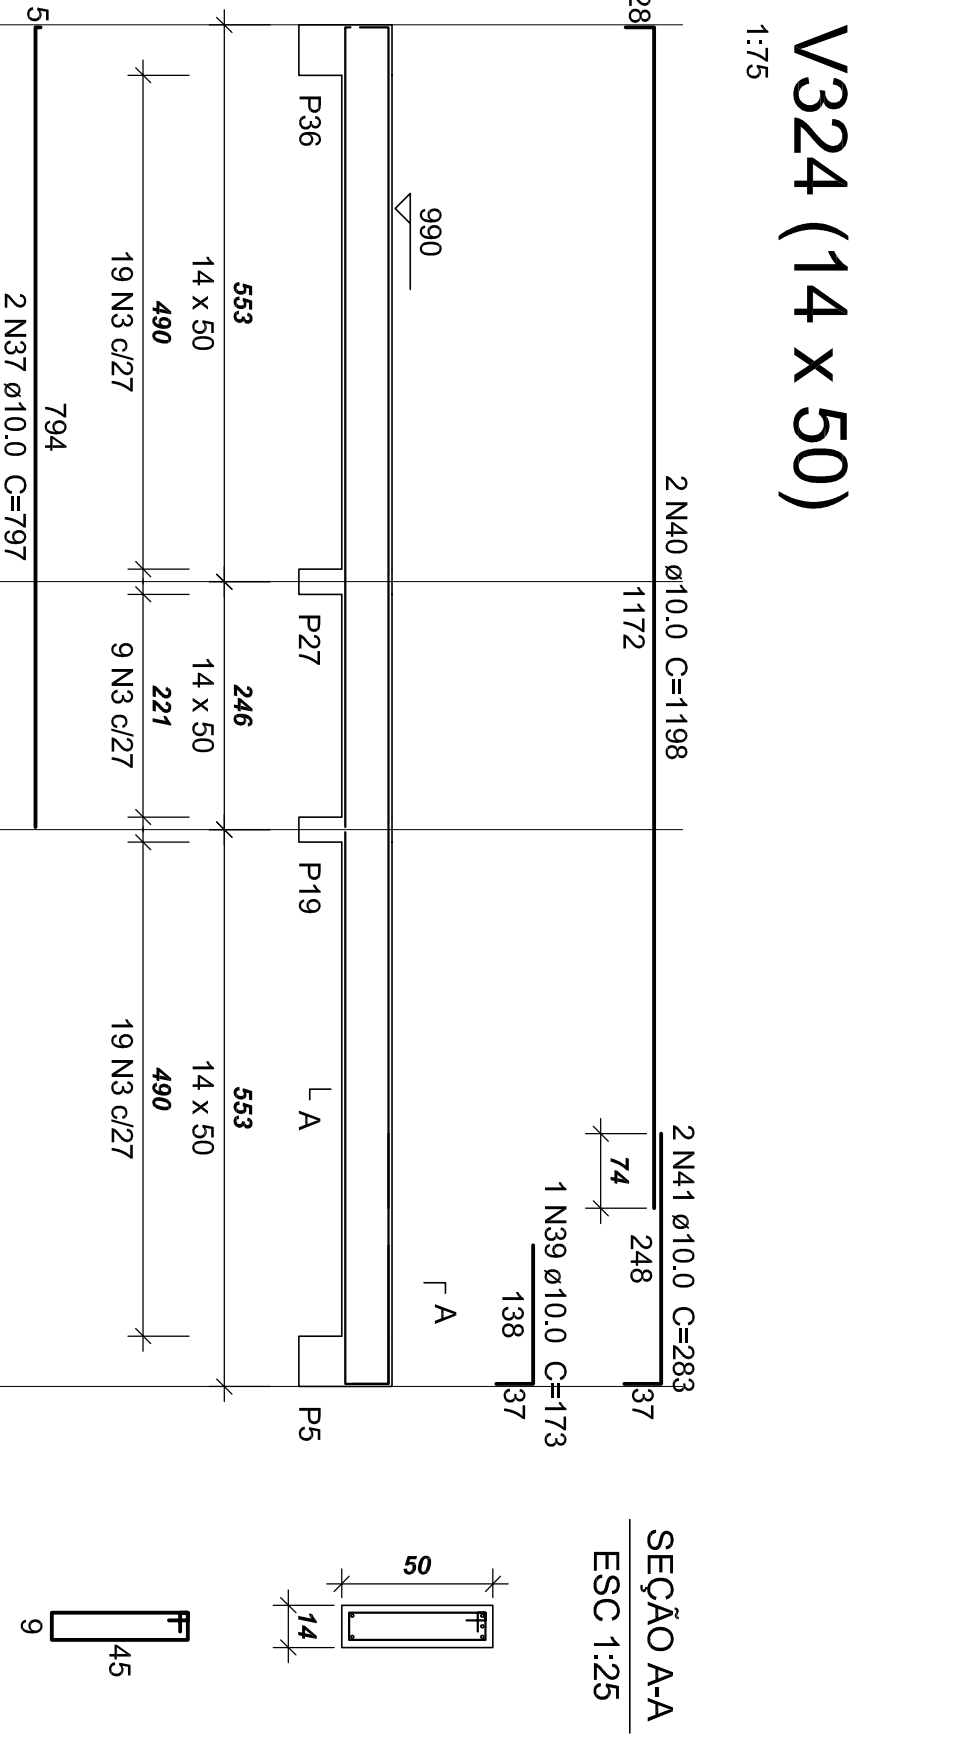
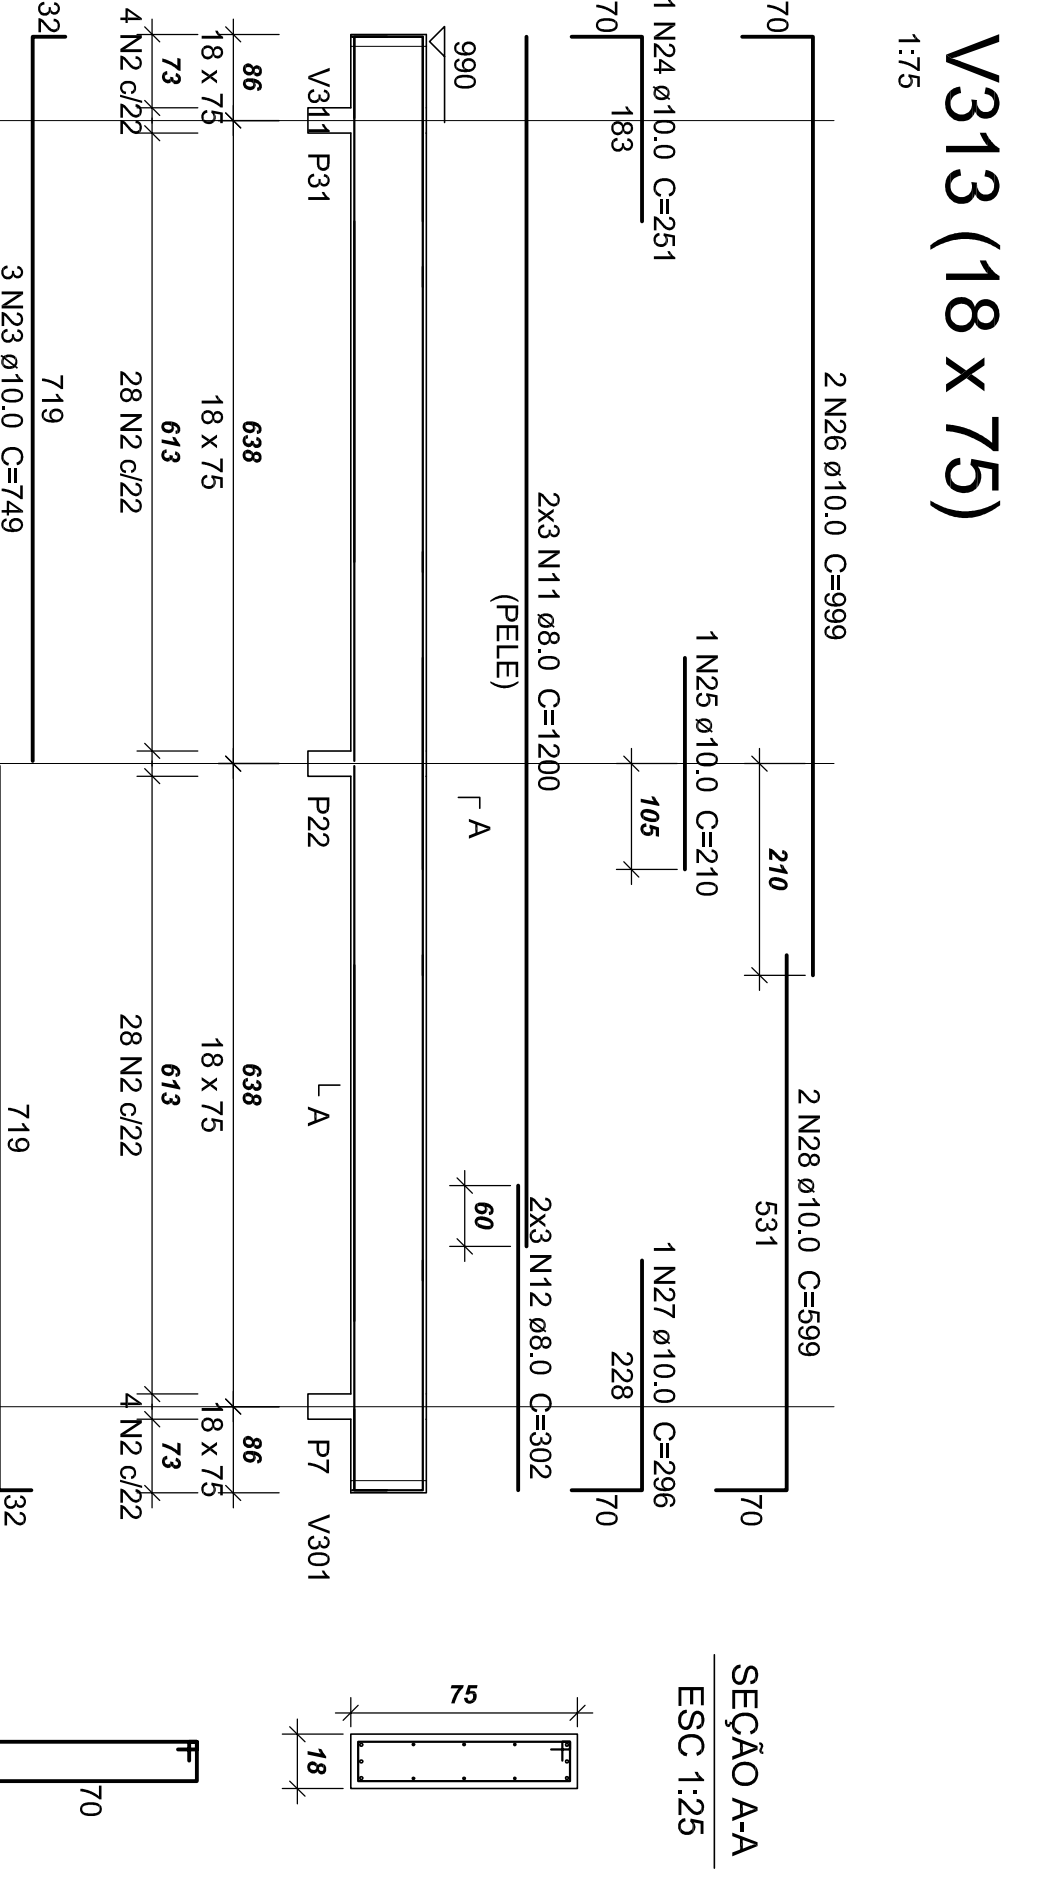


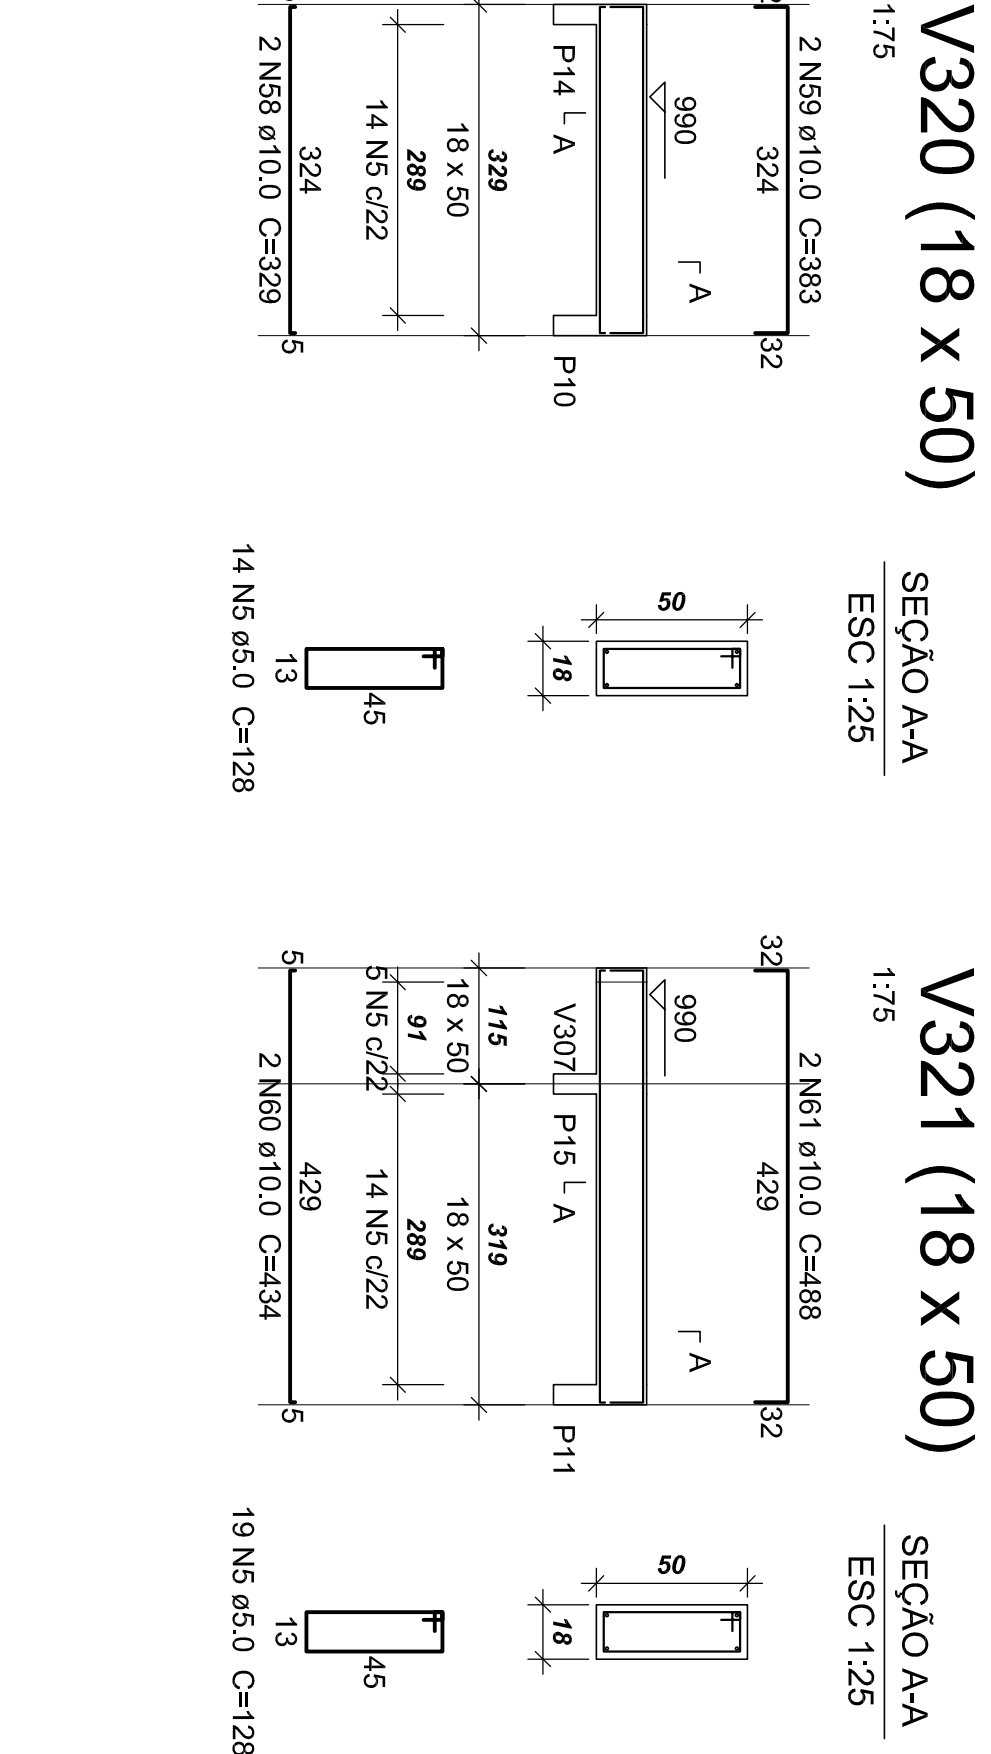

Vol. de concreto total (C-25) = 14.36 m³
Área de forma total = 227.42 m²