




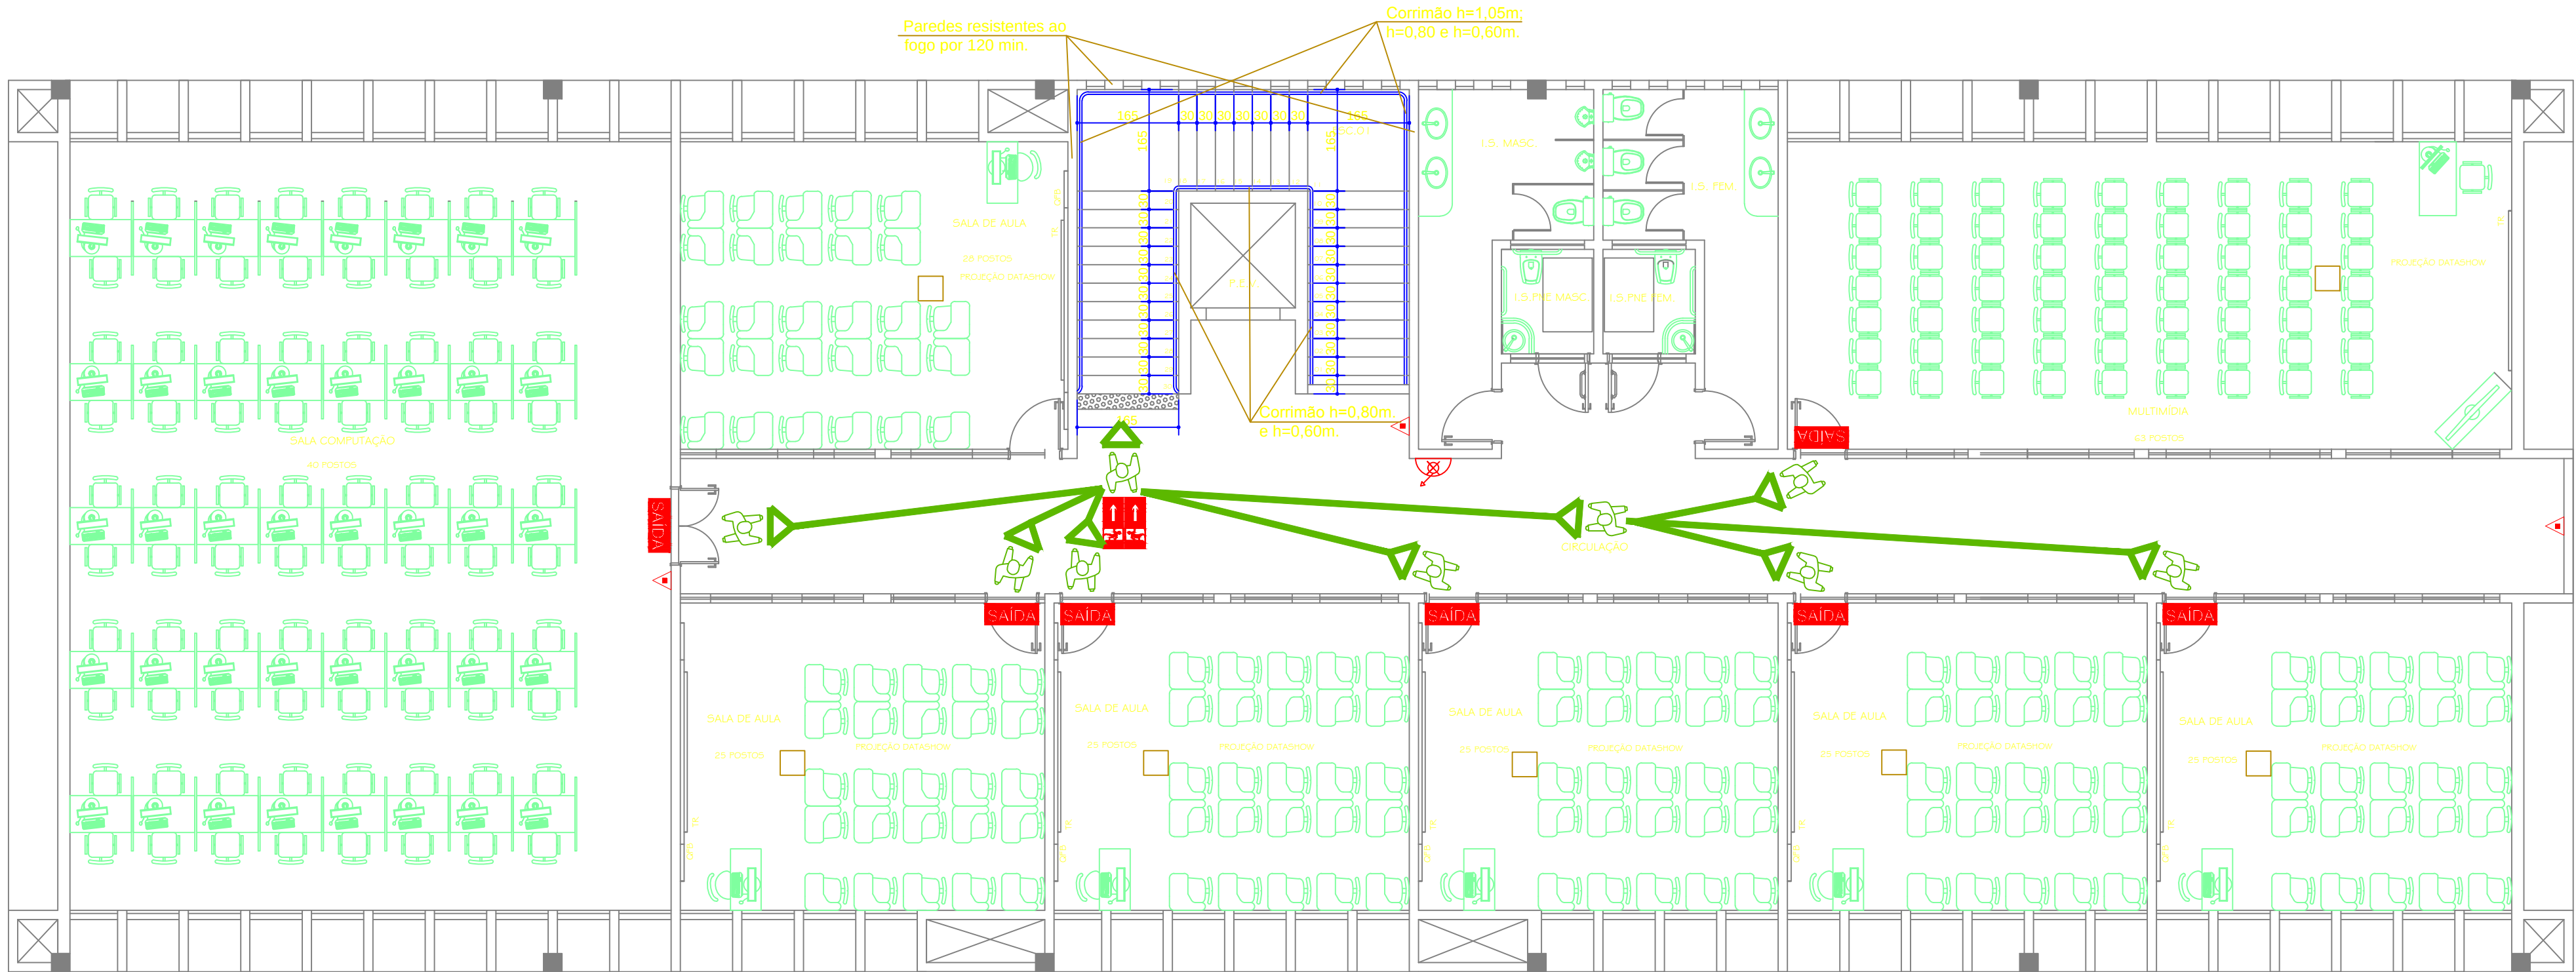


1 DISTRIBUIÇÃO EXTINTORES, HIDRANTES E SINALIZAÇÃO DE SAÍDA PAVTO TIPO (2X)
ESCALA 1:75

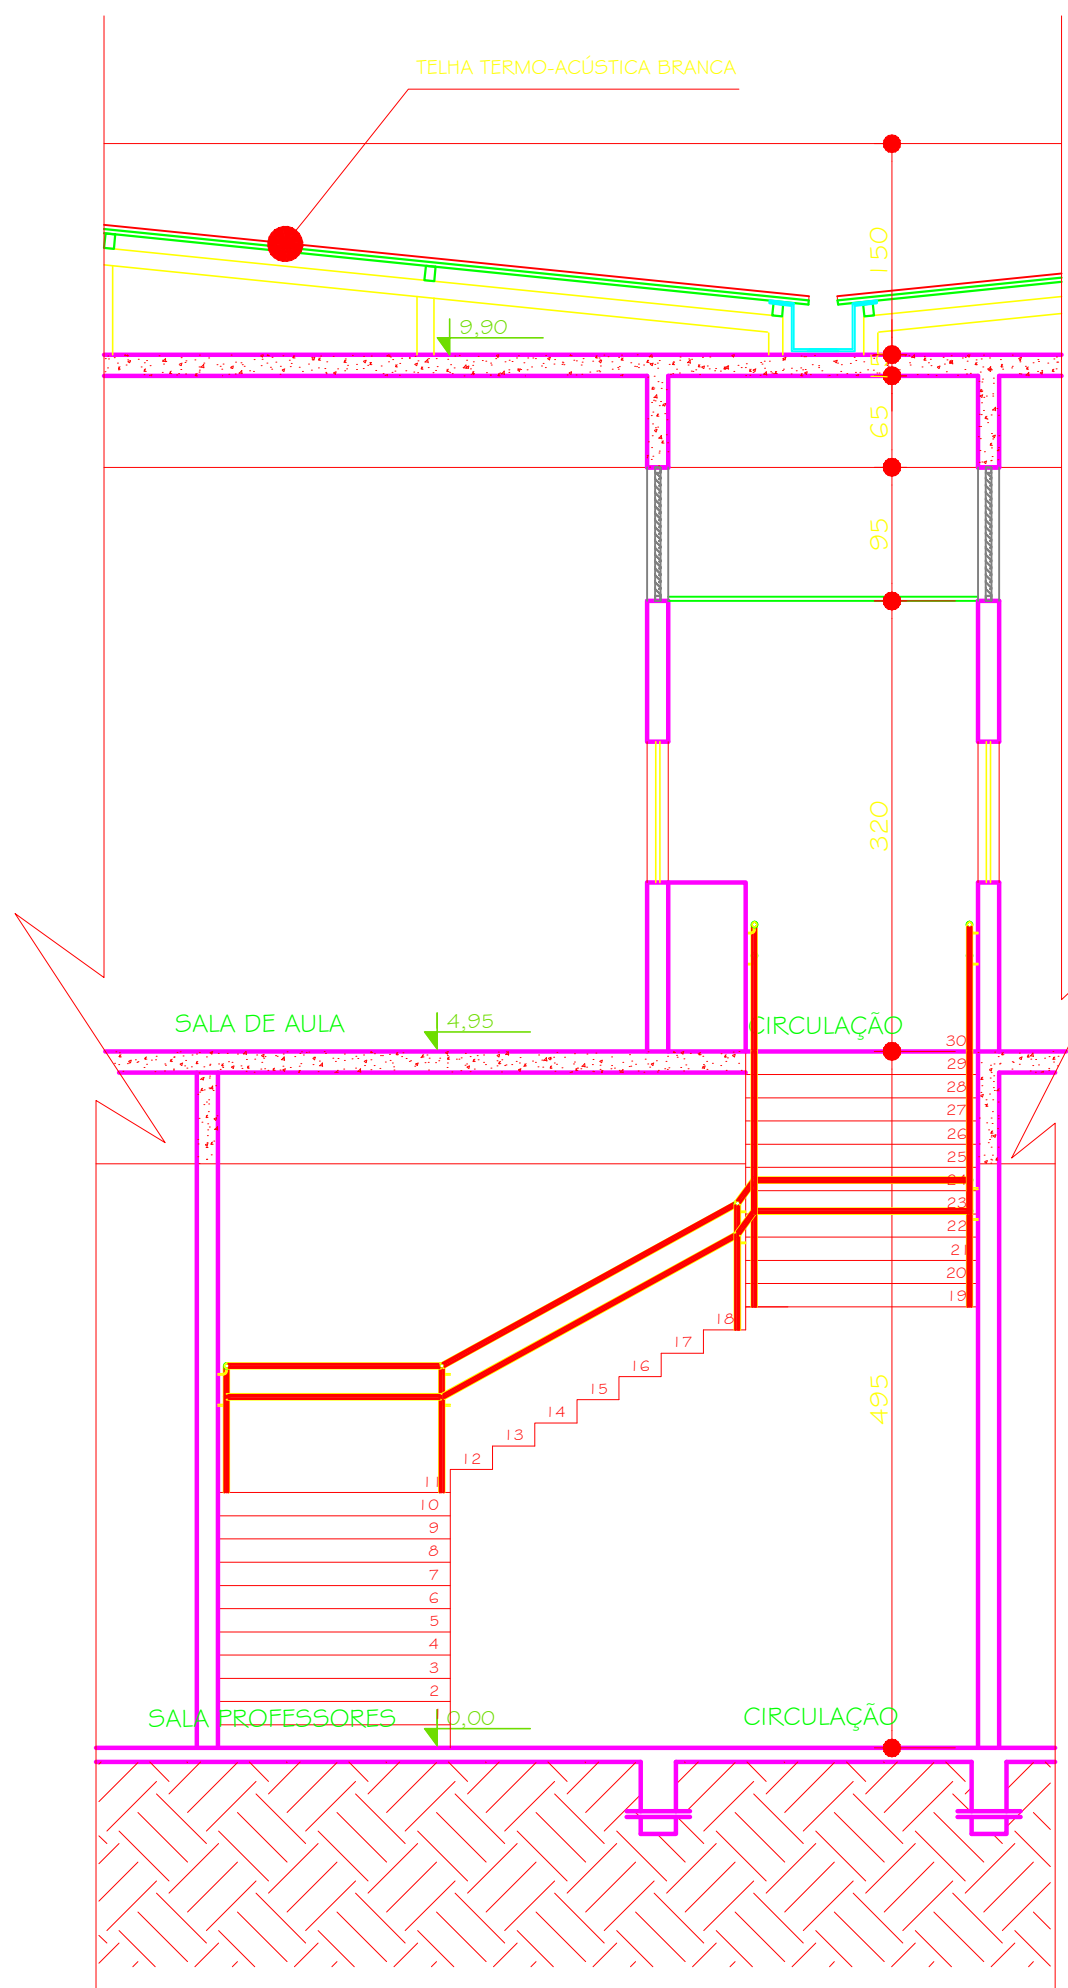

CORTE AA
ESC. 1:50

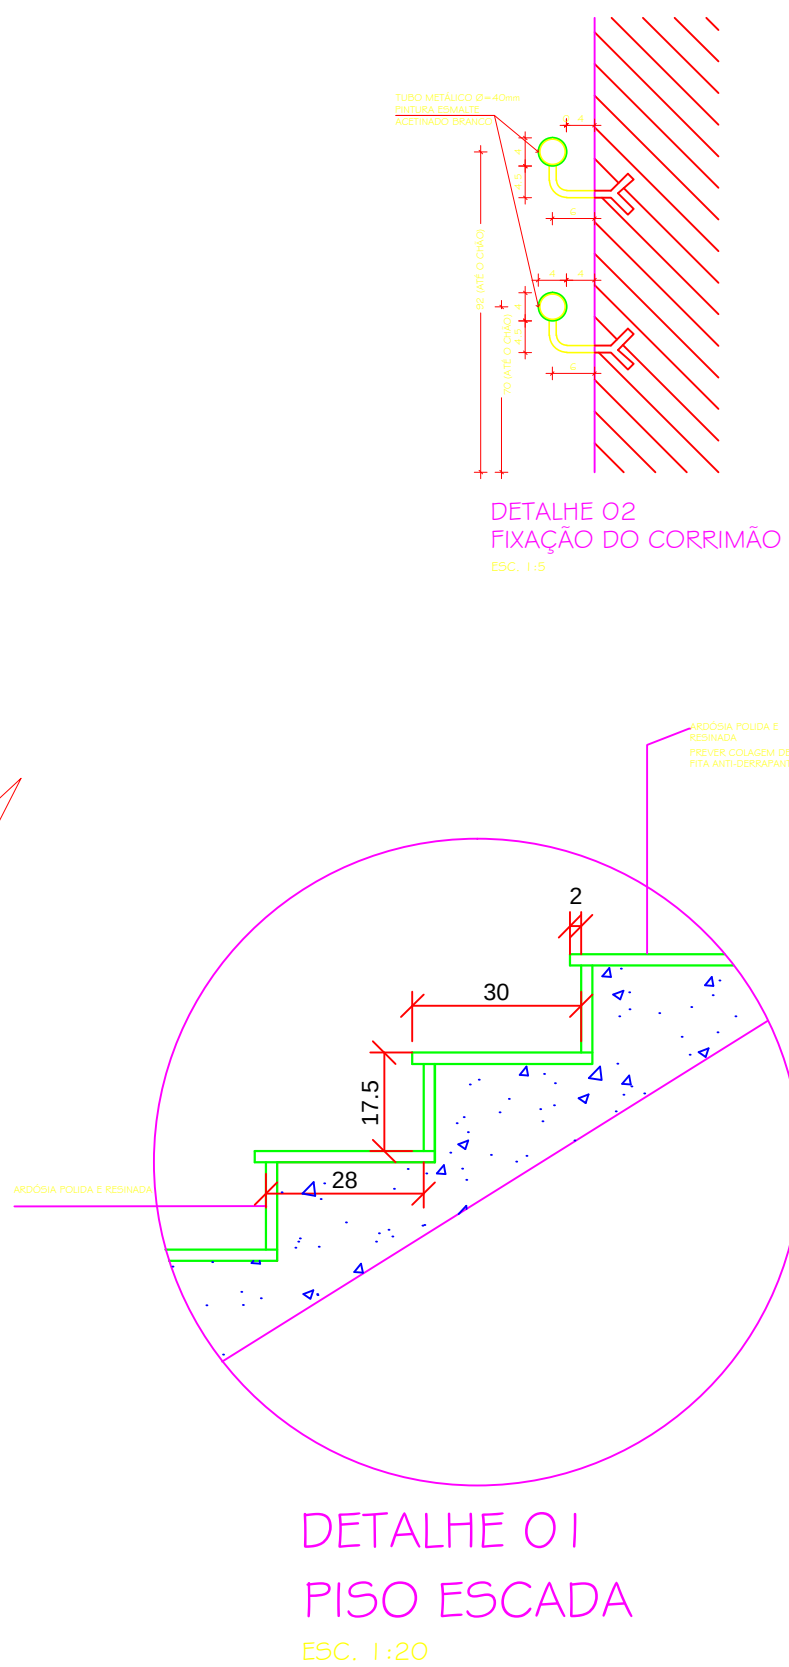


2 DETALHE ESCADAS
SEM ESCALA

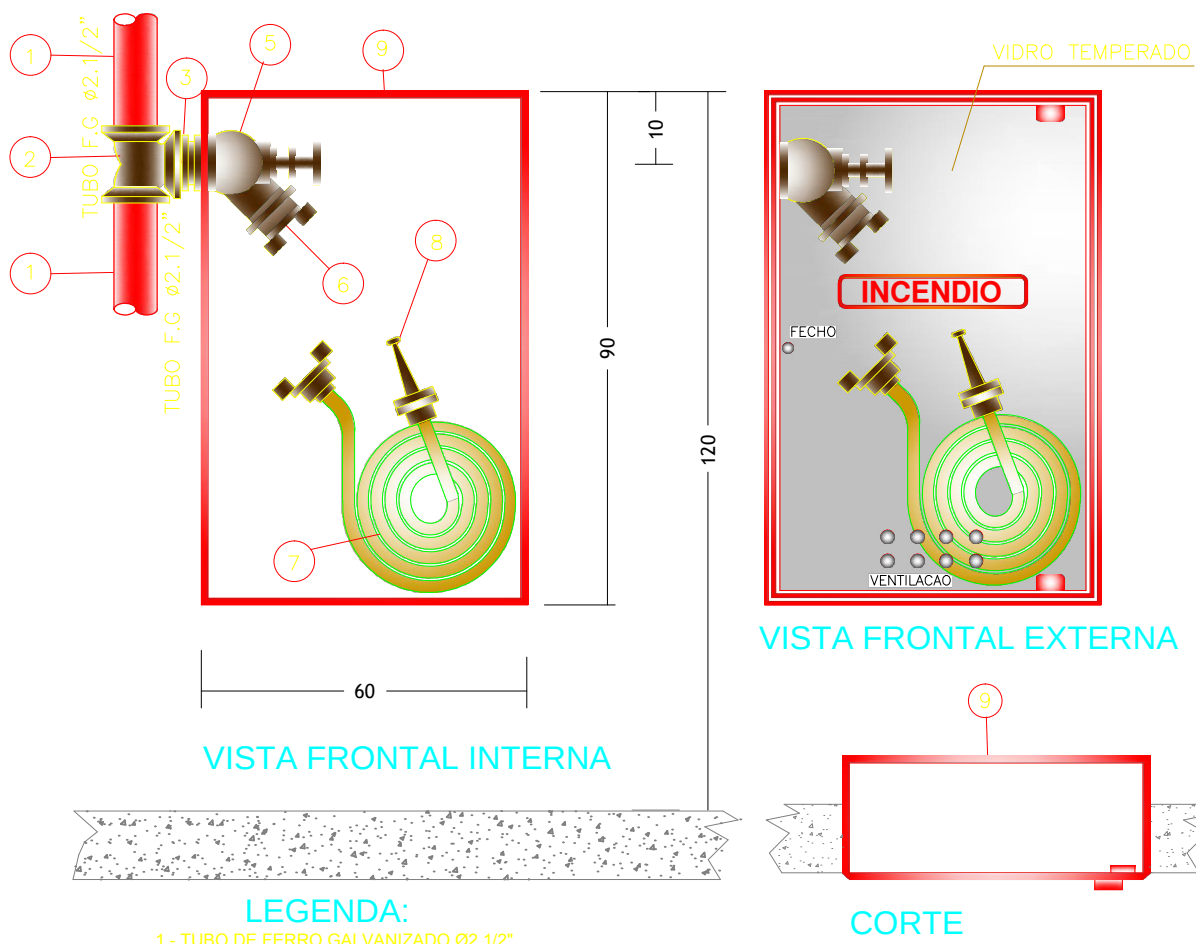

LEGENDA:

- 1- TUBO DE FERRO GALVANIZADO Ø2 1/2"
- 2- TE FERRO GALVANIZADO Ø2 1/2"
- 3- NÍPEL DUPLO FERRO GALVANIZADO Ø2 1/2"
- 4- REGISTRO DE GAVETA ENGULAR Ø2 1/2"
- 5- REGISTRO STORZ DE FERRO GALVANIZADO Ø2 1/2"
- 6- MANGUEIRA DE LONA REVESTIDA INTERNAMENTE COM BORRACHA PARA TIPO II Ø1 1/2" 2x15m
- 7- ESQUICHO CONICO COM ADAPTADOR STORZ Ø1 1/2" E REQUINTE 1/2"
- 8- CAIXA DE INCENDIO METALICA 90x45x17cm COM PORTA DE VIDRO TEMPERADO
- 9- JOELHO 90 FERRO GALVANIZADO Ø2 1/2"


3 DETALHE HIDRANTES 1º PAVTO
SEM ESCALA

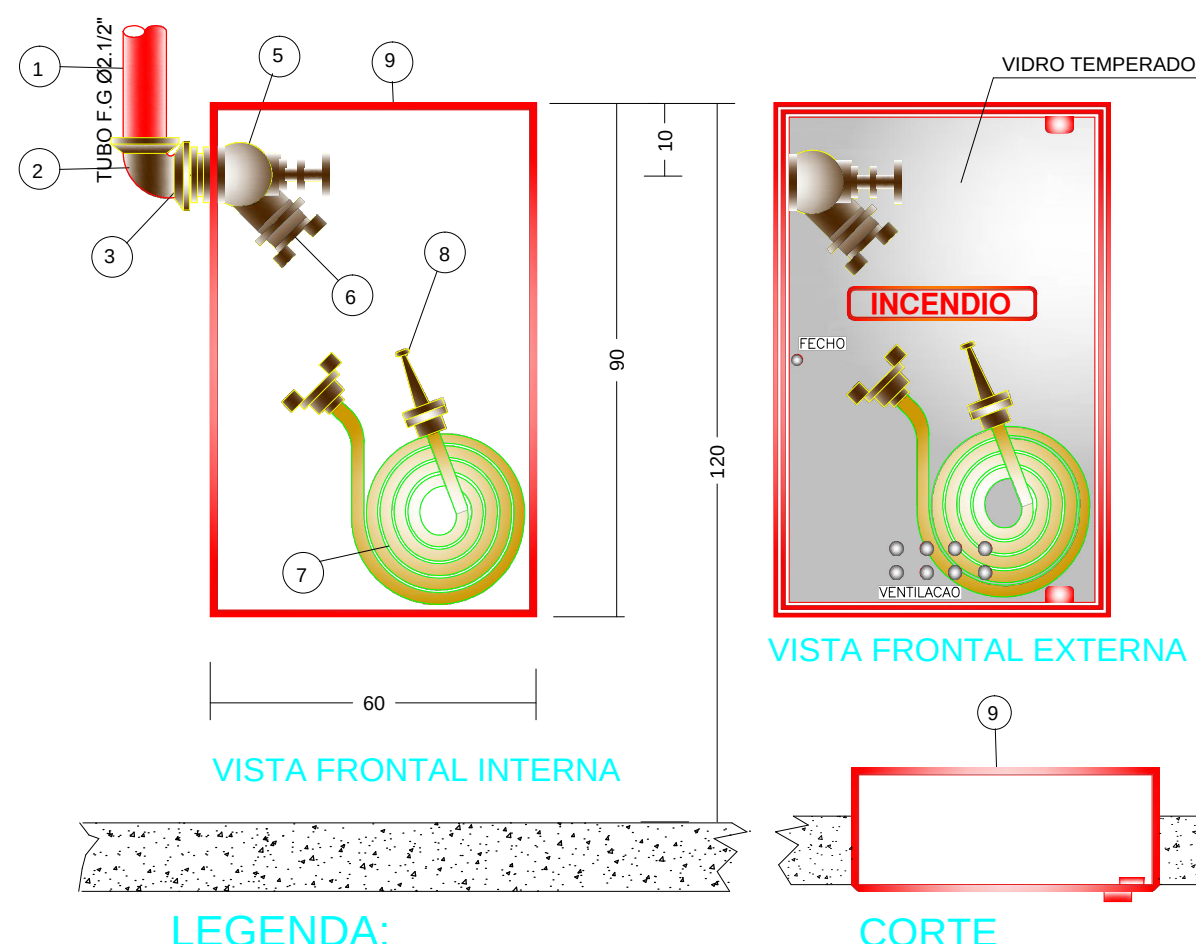

LEGENDA:

- 1- TUBO DE FERRO GALVANIZADO Ø2 1/2"
- 2- JOELHO 90 FERRO GALVANIZADO Ø2 1/2"
- 3- NÍPEL DUPLO FERRO GALVANIZADO Ø2 1/2"
- 4- REGISTRO DE GAVETA ENGULAR Ø2 1/2"
- 5- REGISTRO STORZ DE FERRO GALVANIZADO Ø2 1/2"
- 6- MANGUEIRA DE LONA REVESTIDA INTERNAMENTE COM BORRACHA PARA TIPO II Ø1 1/2" 2x15m
- 7- ESQUICHO CONICO COM ADAPTADOR STORZ Ø1 1/2" E REQUINTE 1/2"
- 8- CAIXA DE INCENDIO METALICA 90x45x17cm COM PORTA DE VIDRO TEMPERADO
- 9- JOELHO 90 FERRO GALVANIZADO Ø2 1/2"

4 DETALHE DOS HIDRANTES TERREO
SEM ESCALA

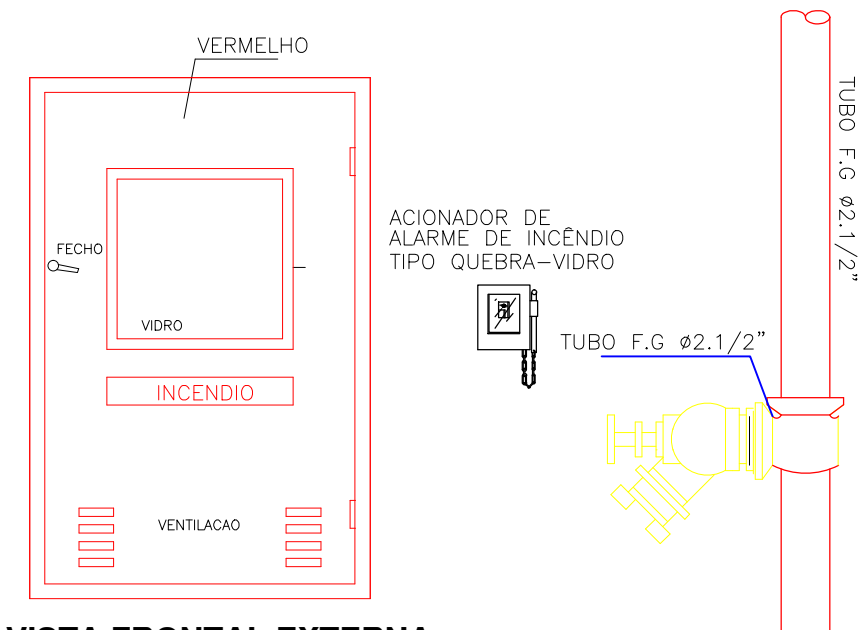

VISTA FRONTAL EXTERNA

2 DETALHE HIDRANTE INTERNO
SEM ESCALA

SIMBOLOGIA PADRÃO

SÍMBOLO	DESCRIÇÃO
	EXTINTOR PORTÁTIL P.O. BC
	EXTINTOR PORTÁTIL P.O. ABC
	HIDRANTE SIMPLES
	INDICAÇÃO DO SENTIDO (ESQUERDA OU DIREITA) DE UMA SAÍDA DE EMERGÊNCIA, ESPECIALMENTE PARA SER FIXADO EM COLUNAS.
	INDICAÇÃO DO SENTIDO DE FUGA NO INTERIOR DAS ESCADAS
	INDICAÇÃO DE SAÍDA DE EMERGÊNCIA, UTILIZADA COMO COMPLEMENTAÇÃO DO PICTOGRAMA FOTOLUMINESCENTE (SETA OU IMAGEM, OU AMBOS)

CENTRO DE IDIOMAS - CAMPUS DIAMANTINA

RODOVIA MG 367, KM 583, Nº 5000 - ALTO DA JACUBA - DIAMANTINA/MG

PROPRIETÁRIO UNIVERSIDADE FEDERAL DOS VALES DO JEQUITINHONHA E MUCURI CNPJ: 16.888.315/0001-57	RESPONSÁVEL TÉCNICO Eng Wilson Ferreira CREA-SC 55.399-9
PROJETO Nº 035-11	DATA 20/07/2011
REFERÊNCIAS DISTRIBUIÇÃO DE EXTINTORES, HIDRANTES E SINALIZAÇÃO DE EMERGÊNCIA NO PAVTO TIPO (2x). DETALHE ISOMÉTRICO E GERAIS	ESCALA INDICADA
PROJETO Nº 035-11	DATA 20/07/2011
PROJETO Nº 035-11	DATA 20/07/2011
PROJETO Nº 035-11	DATA 20/07/2011