FORMA DO PAVIMENTO TÉRREO

escala 1:50

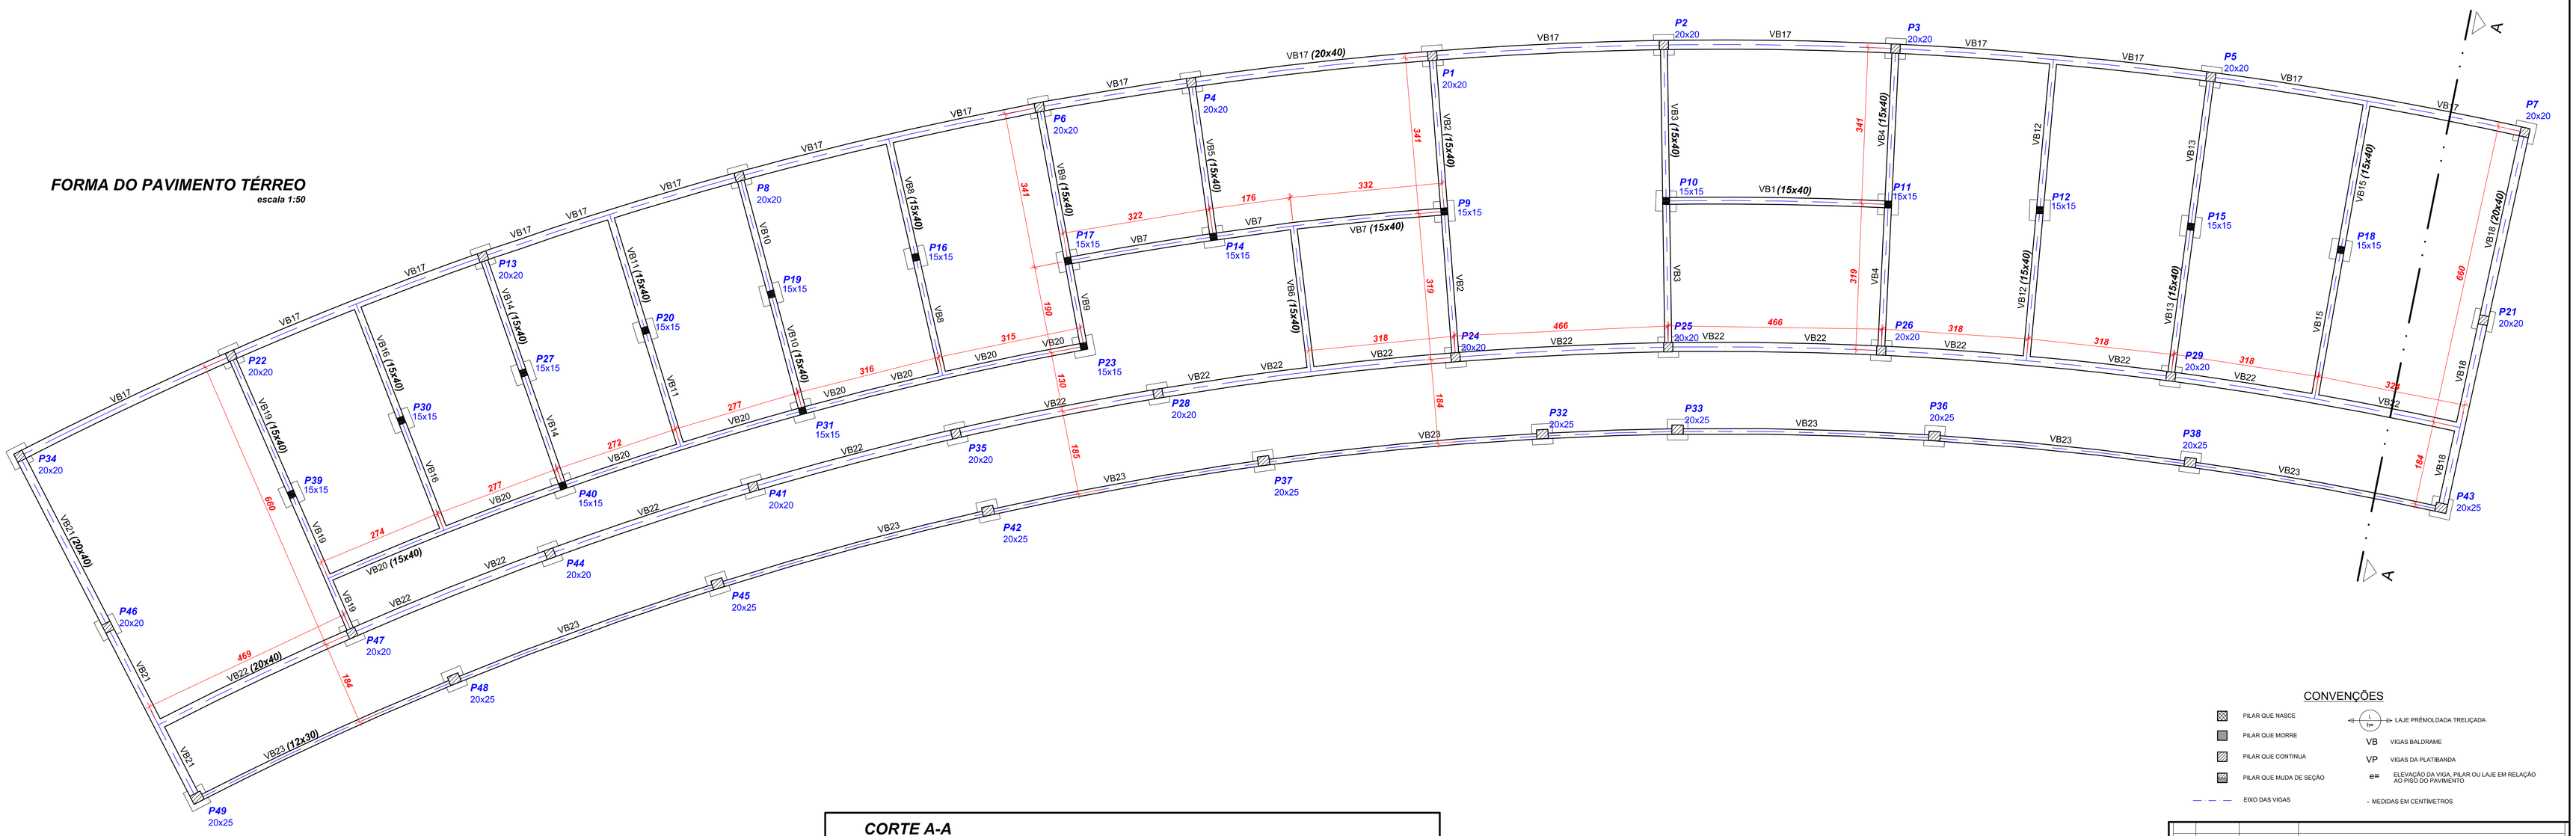

CORTE A-A

escala 1:50

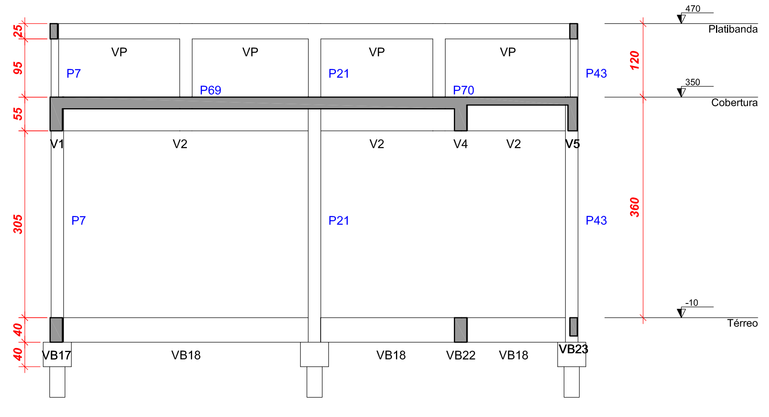

RESUMO DOS MATERIAIS
BALDRAMES

AÇO	DIAM	C.TOTAL (m)	PESO+0% (kg)
CA50	8.0	203.3	80.3
	10.0	815.7	503.1
	12.5	407.0	392.4
CA60	5.0	1376.9	212.0
PESO TOTAL			
CA50	975.7		
CA60	212.0		

Vol. de concreto total (C-20) =18,97 m³
Área de forma total = 274,45 m²

OBSERVAÇÕES IMPORTANTES

1) O projeto estrutural deverá ser trabalhado em conjunto com os demais projetos e em caso de dúvida o Engenheiro da obra deverá esclarecê-las. Caso persistam o autor do projeto deverá ser consultado
2) Verificar cotas das divisas com o projeto arquitetônico e topográfico.
3) Conferir medidas na obra.
4) As formas deverão estar livres de sujeira como serragem, pedaços de madeira, caco de tijolos, etc.
5) As armaduras deverão estar isentas de produtos graxos e terra.
6) Pastilhar todas as armaduras para garantir o cobrimento especificado
7) Ao vibrar o concreto cuidar para que este não encoste na ferragem. Vibrar a armadura é proibido e danifica a qualidade da concretagem
8) Imediatamente antes da concretagem, as fôrmas e enchimentos que irão compor as as vigas e lajes, deverão ser bem molhados para que não absorvam a água necessária à cura do concreto

1) Características do Concreto

Elemento	Fck (kgf/cm²)	
Vigas	200	- fator a/c ≤ 0,65 (máximo)
Pilares	200	- E ≥ 20 GPa - módulo de elasticidade tangente inicial mínimo na idade da desforma
Lajes	200	
Blocos	200	- diâmetro característico do agregado: : vigas e lajes - brita 1 com Ø < 19mm : pilares - brita 1 e brita 2 com Ø < 25mm : blocos - brita 1, brita 2 e brita 3 com Ø < 38mm

2) Características do Aço

- fyk = 500 MPa - CA 50A
- fyk = 600 MPa - CA 60

3) Cobrimento Nominal da Armadura

- lajes = 2 cm
- vigas e pilares = 2,5 cm
- blocos = 3 cm

CONVENÇÕES

- PILAR QUE NASCE
- PILAR QUE MORRE
- PILAR QUE CONTINUA
- PILAR QUE MUDA DE SEÇÃO
- EIXO DAS VIGAS
- LAJE PRÉMOLDADA TRELIÇADA
- VB — VIGAS BALDRAME
- VP — VIGAS DA PLATIBANDA
- e= — ELEVAÇÃO DA VIGA, PILAR OU LAJE EM RELAÇÃO AO PISO DO PAVIMENTO
- MEDIDAS EM CENTÍMETROS

Nº	DATA	RESPONSÁVEL	DESCRIÇÃO DA REVISÃO:
01	19.08.2013		PROJETO ESTRUTURAL

AS BUILT ENGENHARIA DE PROJETOS LTDA
Rua Jovino do Rosário, 1564 - Boa Vista
CEP 82560-435 - Curitiba - Paraná
asbuiltprojetos@gmail.com - (41)3088-4949

FASE:
PROJETO ESTRUTURAL

CONFERIR MEDIDAS NA OBRA

OBRA:
PRÉDIO COPESE / TV
CAMPUS JK / DIAMANTINA
RODOVIA MG 367 - Km 583, Nº5000, ALTO DA JACUBA - DIAMANTINA/MG

PROPRIETÁRIO: UNIVERSIDADE FEDERAL DOS VALES DO JEQUITINHONHA E MUCURI
CNPJ 16.888.315/0001-57

PRANCHA:
FORMA DO PAVIMENTO TÉRREO

AUTOR PROJETO:
CARLOS HENRIQUE DE SOUZA GONÇALVES
CREA 79620 - Pr

ESCALA: INDICADA
DESENHO: EQUIPE
VERSÃO: VERSAO 1
DATA: 19/08/2013
ÁREA CONSTRUÍDA:
FOLHA: EST 02/06
ARQUIVO: