




PLANTA

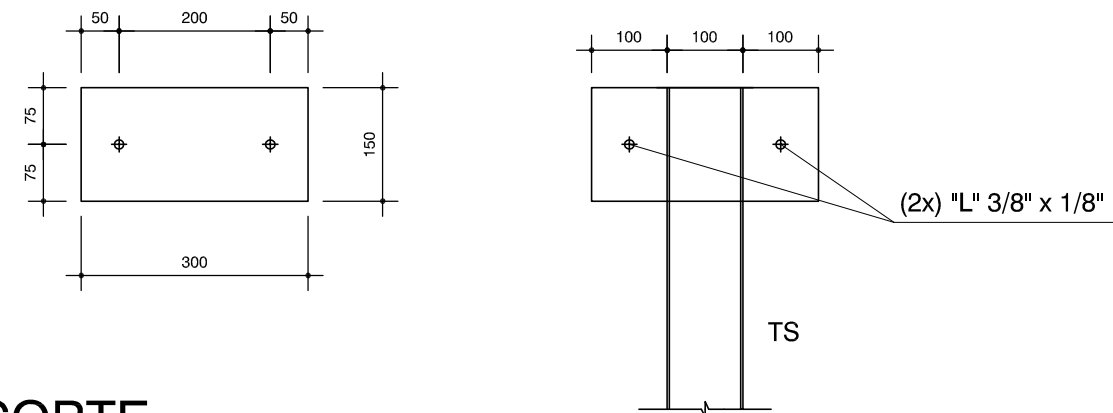


CORTE

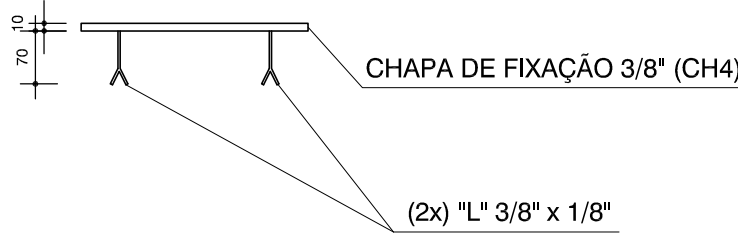


DETALHE 1 - CHAPA DE FIXAÇÃO (CH1)
Escala - 1:10

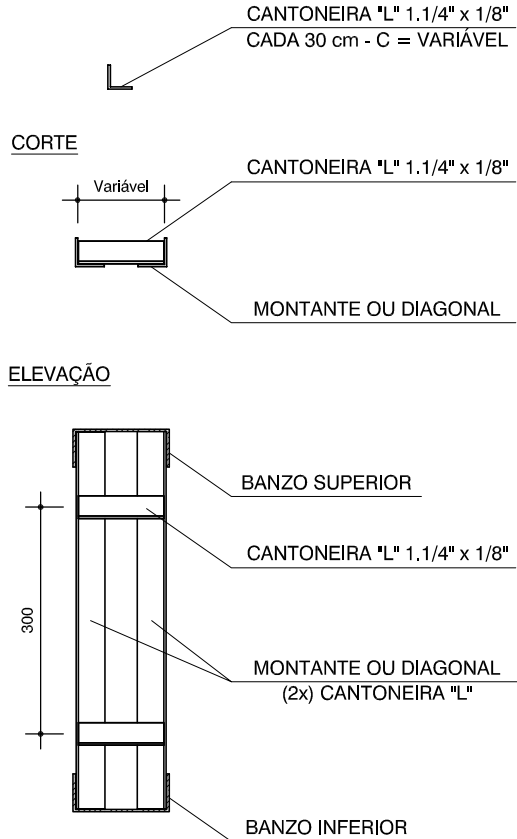


ENRIJECEDOR PARA OS MONTANTES E DIAGONAIS
Escala - 1:10

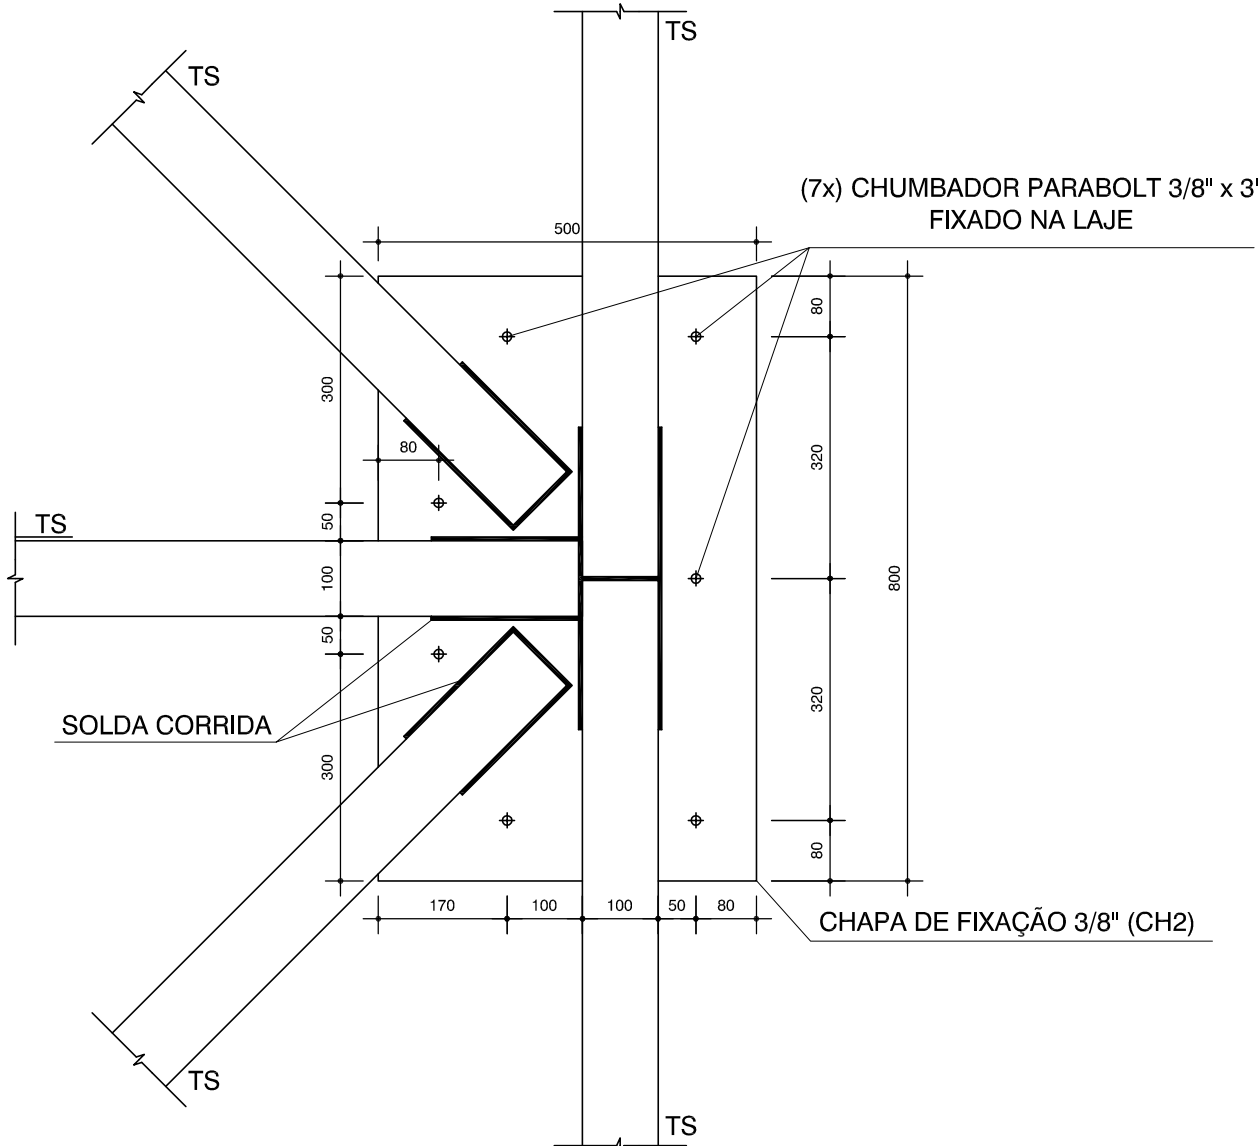


CORTE

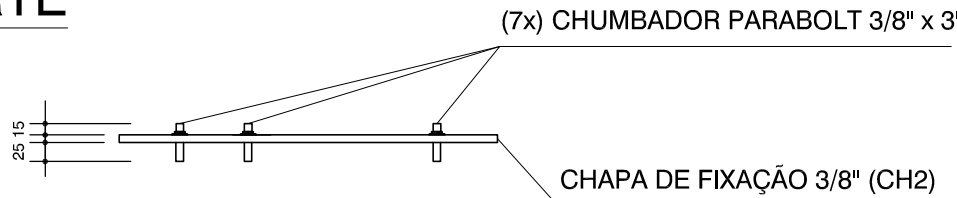

DETALHE 2 - CHAPA DE FIXAÇÃO NA BASE DA CUMEEIRA (CH2)
Escala - 1:10

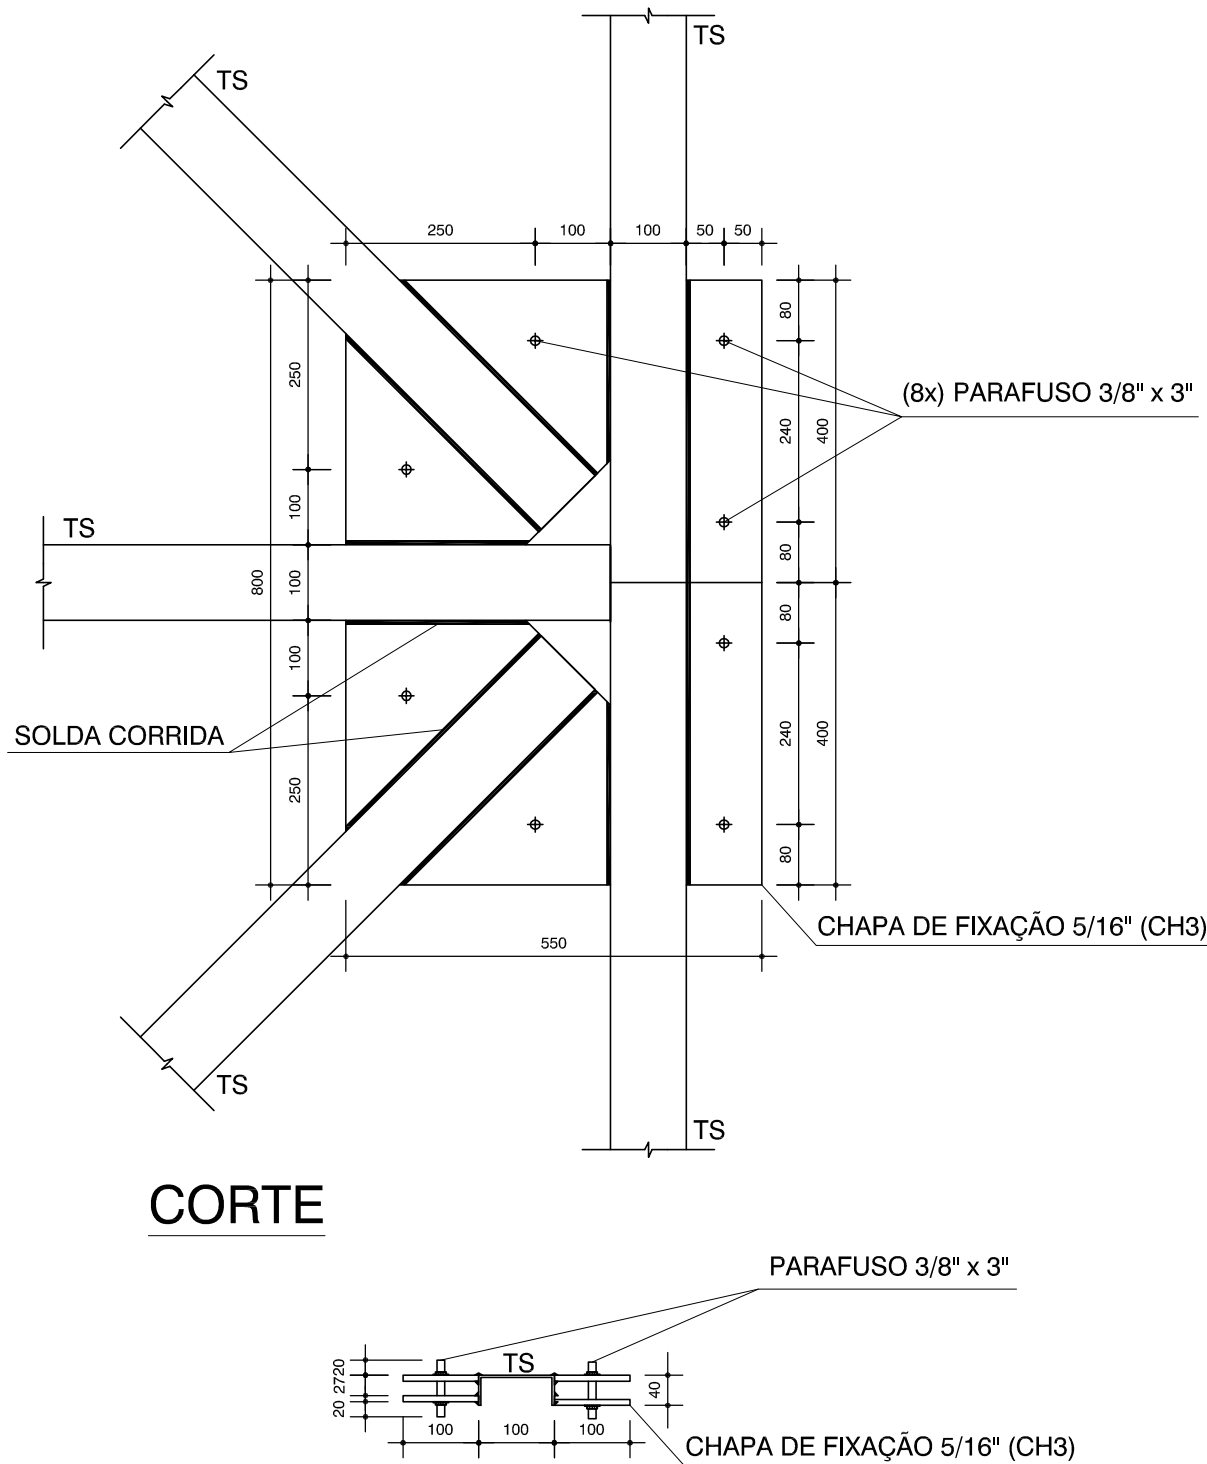

CORTE

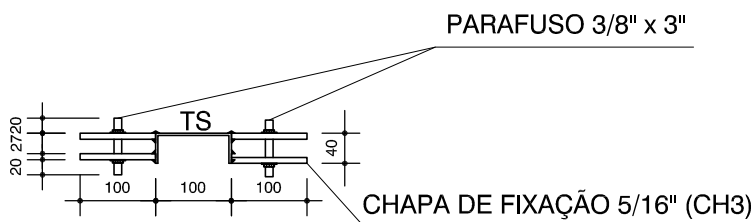

DETALHE 2 - CHAPA DE FIXAÇÃO NO ALTO DA CUMEEIRA (CH3)
Escala - 1:10

NOTAS GERAIS:

- 1) PROJETO DE ACORDO COM A NORMA NBR-8800 (PROJETO E EXECUÇÃO DE ESTRUTURAS DE AÇO);
 - 2) VERIFICAR AS MEDIDAS NA OBRA ANTES DA FABRICAÇÃO;
 - 3) TODAS AS MEDIDAS ESTÃO EM MILÍMETROS E CENTÍMETROS;
 - 4) É DE RESPONSABILIDADE DO FABRICANTE, A VERIFICAÇÃO DOS QUANTITATIVOS DE MATERIAIS ANTES DA ELABORAÇÃO DA PROPOSTA;
 - 5) TODA E QUALQUER ALTERAÇÃO NA ESTRUTURA, COMO MUDANÇA DE BITOLAS, DEVERÃO SER AUTORIZADAS PELO PROJETISTA;
 - 6) MATERIAIS:
 - PERFÍS LAMINADOS - AÇO ASTM A-36
 - PERFÍS DE CHAPA DOBRADA - AÇO ASTM A-36
 - BARRAS LISAS (REDONDAS) - AÇO ASTM A-36
 - CHAPAS GROSSAS - AÇO ASTM A-36
 - PARAFUSOS DE ALTA RESISTÊNCIA - ASTM A-325
 - ELETRODOS PARA SOLDA - AWS E- 70XX
 - CHUMBADORES DE EXPANSÃO (PARABOLT) - WALSYWA OU SIMILAR
 - 7) PROTEÇÃO ANTI-CORROSIVA:
 - TRATAMENTO DE SUPERFÍCIE: JATO AO METAL QUASE BRANCO PADRÃO SA 21/2
 - FUNDO: ÉPOXI DUPLA FUNÇÃO 80 MICRÔMETROS (SECA) EM UMA DEMÃO, COR A DEFINIR.
 - 8) SOLDAS DE FILETE E CONTÍNUA DE 6 mm;
 - 9) COLOCAR OS CHUMBADORES DURANTE A CONCRETAGEM DE LAJES E VIGAS, CONFORME LOCALIZAÇÃO INDICADA;
 - 10) SOBRECARGA CONSIDERADA: 0,25 kN/m² (DE ACORDO COM A NORMA NBR-8800/2008);
 - 10.1) VENTO INCIDENTE: CONFORME NBR 6123/88.
- DÚVIDAS, CONSULTAR O PROJETISTA: (41) 9917-7826 - WANDERLEY walconengenharia@hotmail.com

00	00.00.0000	PROJETO
Nº	DATA	RESPONSÁVEL
		DESCRIÇÃO DA REVISÃO:



AS BUILT ENGENHARIA DE PROJETOS LTDA
Rua Jovino do Rosário, 1564 - Boa Vista
CEP 82560-435 - Curitiba - Paraná
asbuiltprojetos@gmail.com - (41)3088-4949

FASE: PROJETO DE ESTRUTURA METÁLICA - COBERTURA				
CONFERIR MEDIDAS NA OBRA				
OBRA:		PRÉDIO COPESE / TV CAMPUS JK / DIAMANTINA		
RODOVIA MG 367, KM 583, Nº 5000 - ALTO DA JACUBA - DIAMANTINA/MG				
PROPRIETÁRIO: UNIVERSIDADE FEDERAL DOS VALES DO JEQUITINHONHA E MUCURI		CNPJ: 16.888.315/0001-57		
PRANCHA: DETALHES				
AUTOR DO PROJETO: RICARDO WEIGERT MACHADO CREA 116.432 - D/PR		CO-AUTOR DO PROJETO: WANDERLEY ALMEIDA CREA 6.084 - TD/PR		
DETALHAMENTO/OBSERVAÇÕES: ---				DESENHO: RICARDO
VERSÃO: VERSAO 1	DATA: 02/09/2013	ESCALA: INDICADA	ÁREA CONSTRUIDA: 463,71 m ²	FOLHA: EM
ARQUIVO: GERAL - UFVJM - O.S. 179				03/03