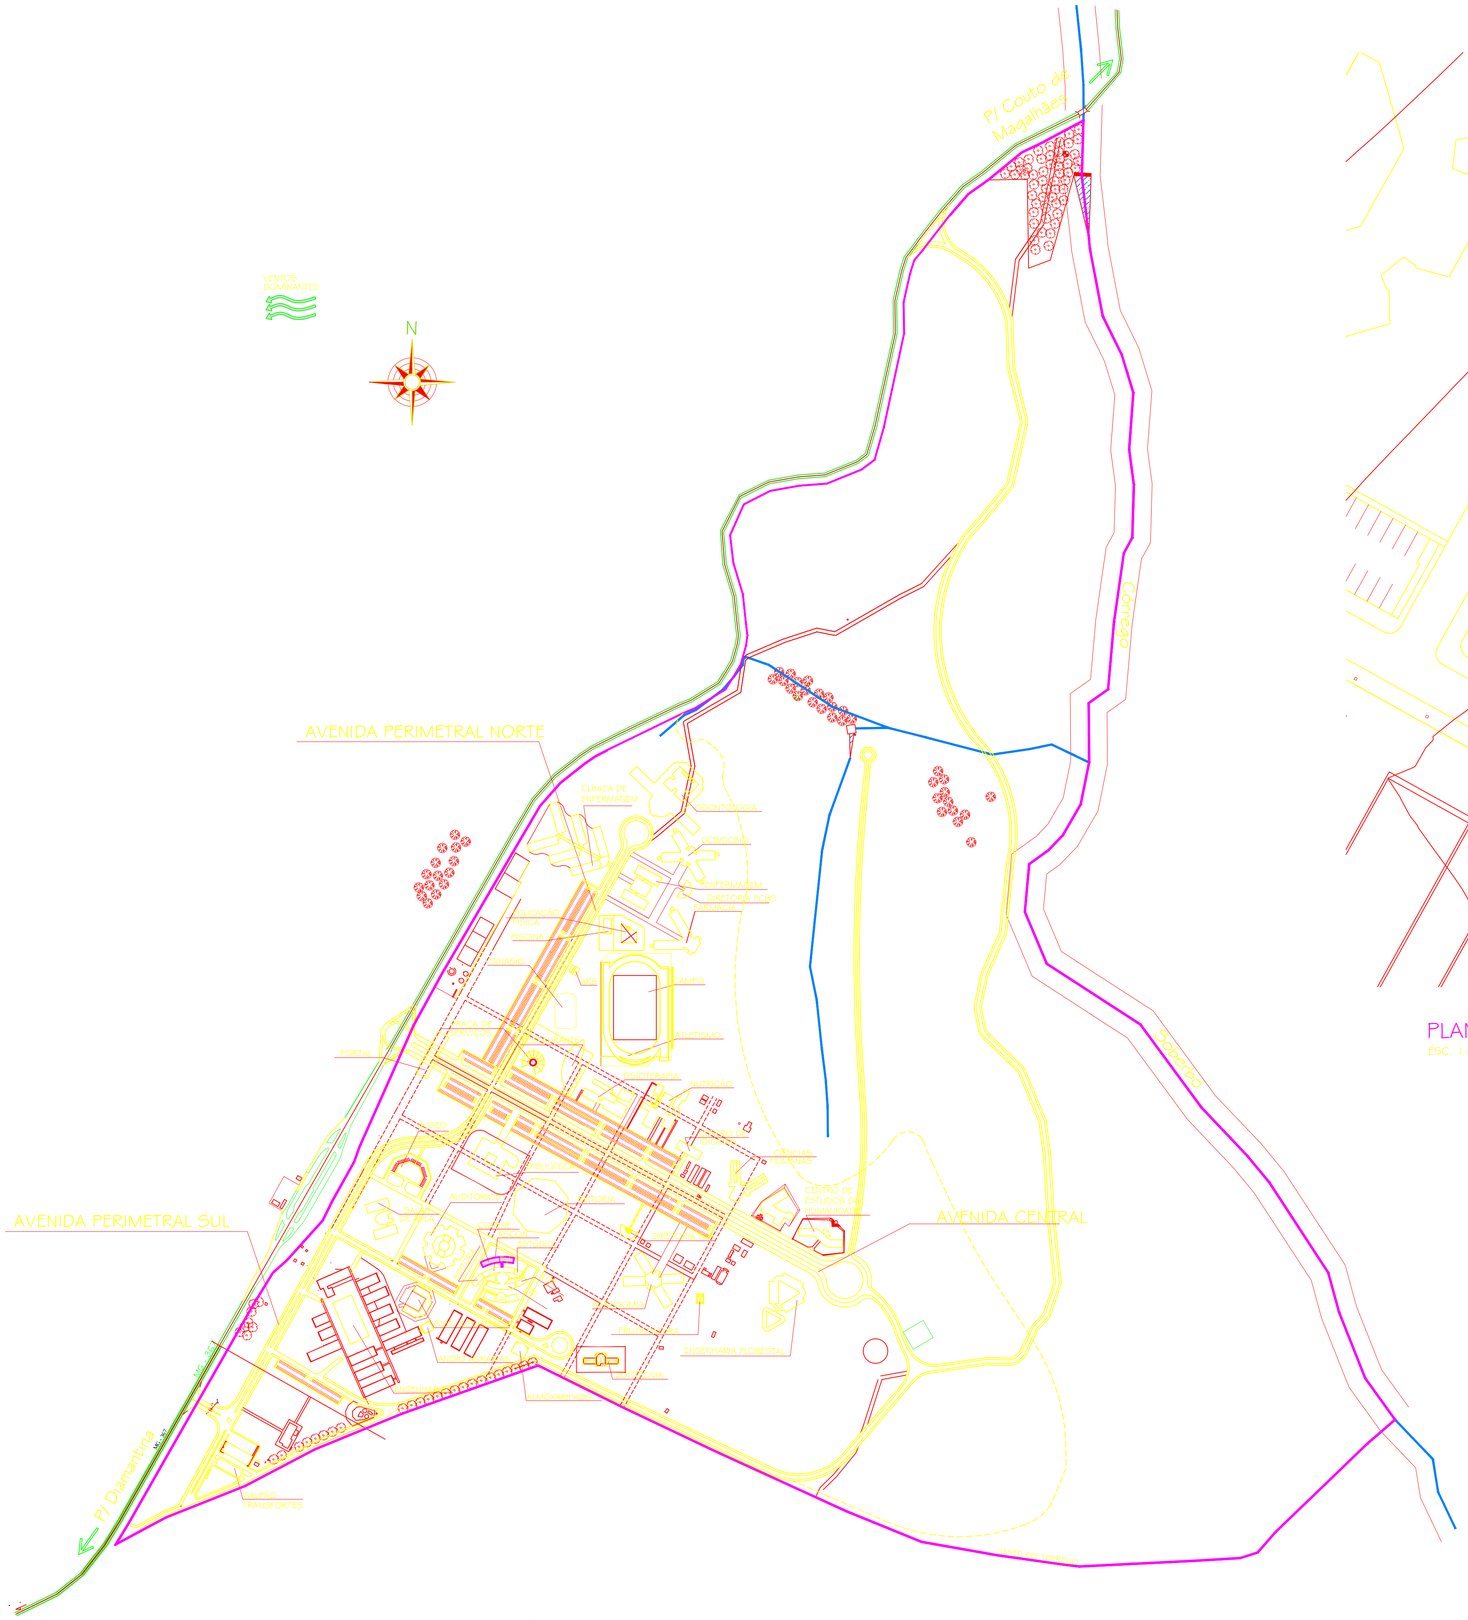

PLANTA SITUAÇÃO CAMPUS

ESC. 1:5.000

------ LIMITE DA ÁREA AEDIFICANDI

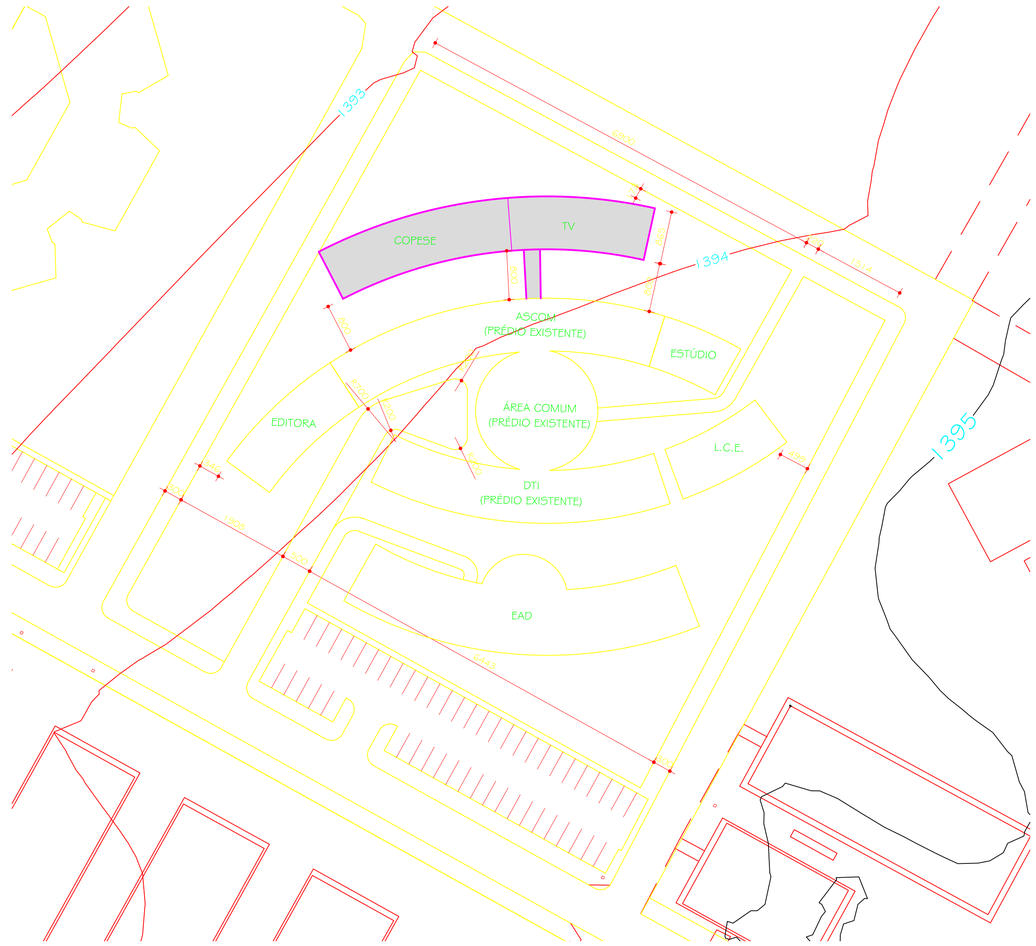

PLANTA LOCAÇÃO PRÉDIO COPESE / TV

ESC. 1:500

Nº	DATA	RESPONSÁVEL	DESCRIÇÃO DA REVISÃO:
00	22.11.2011		PROJETO EXECUTIVO

FASE:
PROJETO ARQUITETÔNICO EXECUTIVO

OBSERVAÇÕES
CONFERIR MEDIDAS NA OBRA

PRÉDIO COPESE / TV

CAMPUS JK / DIAMANTINA

RODOVIA MG 367, KM 583, Nº 5000 - ALTO DA JACUBA - DIAMANTINA/MG

PROPRIETÁRIO: UNIVERSIDADE FEDERAL DOS VALES DO JEQUITINHONHA E MUCURI — CNPJ: 16.888.315/0001-57

TÍTULO:
PLANTA SITUAÇÃO CAMPUS / PLANTA LOCAÇÃO COPESE - TV

TREC - TOMAZ RIGOTTO ENGENHARIA E CONSTRUÇÕES LTDA
CREA 27.670 - MG

VERSÃO:	DATA:	AUTOCAD:	FOLHA:
VERSAO 1	22.11.2011		01/05

ARQUIVO: UFVJM_COPESE-TV_ARQEX_V01F01_R01