


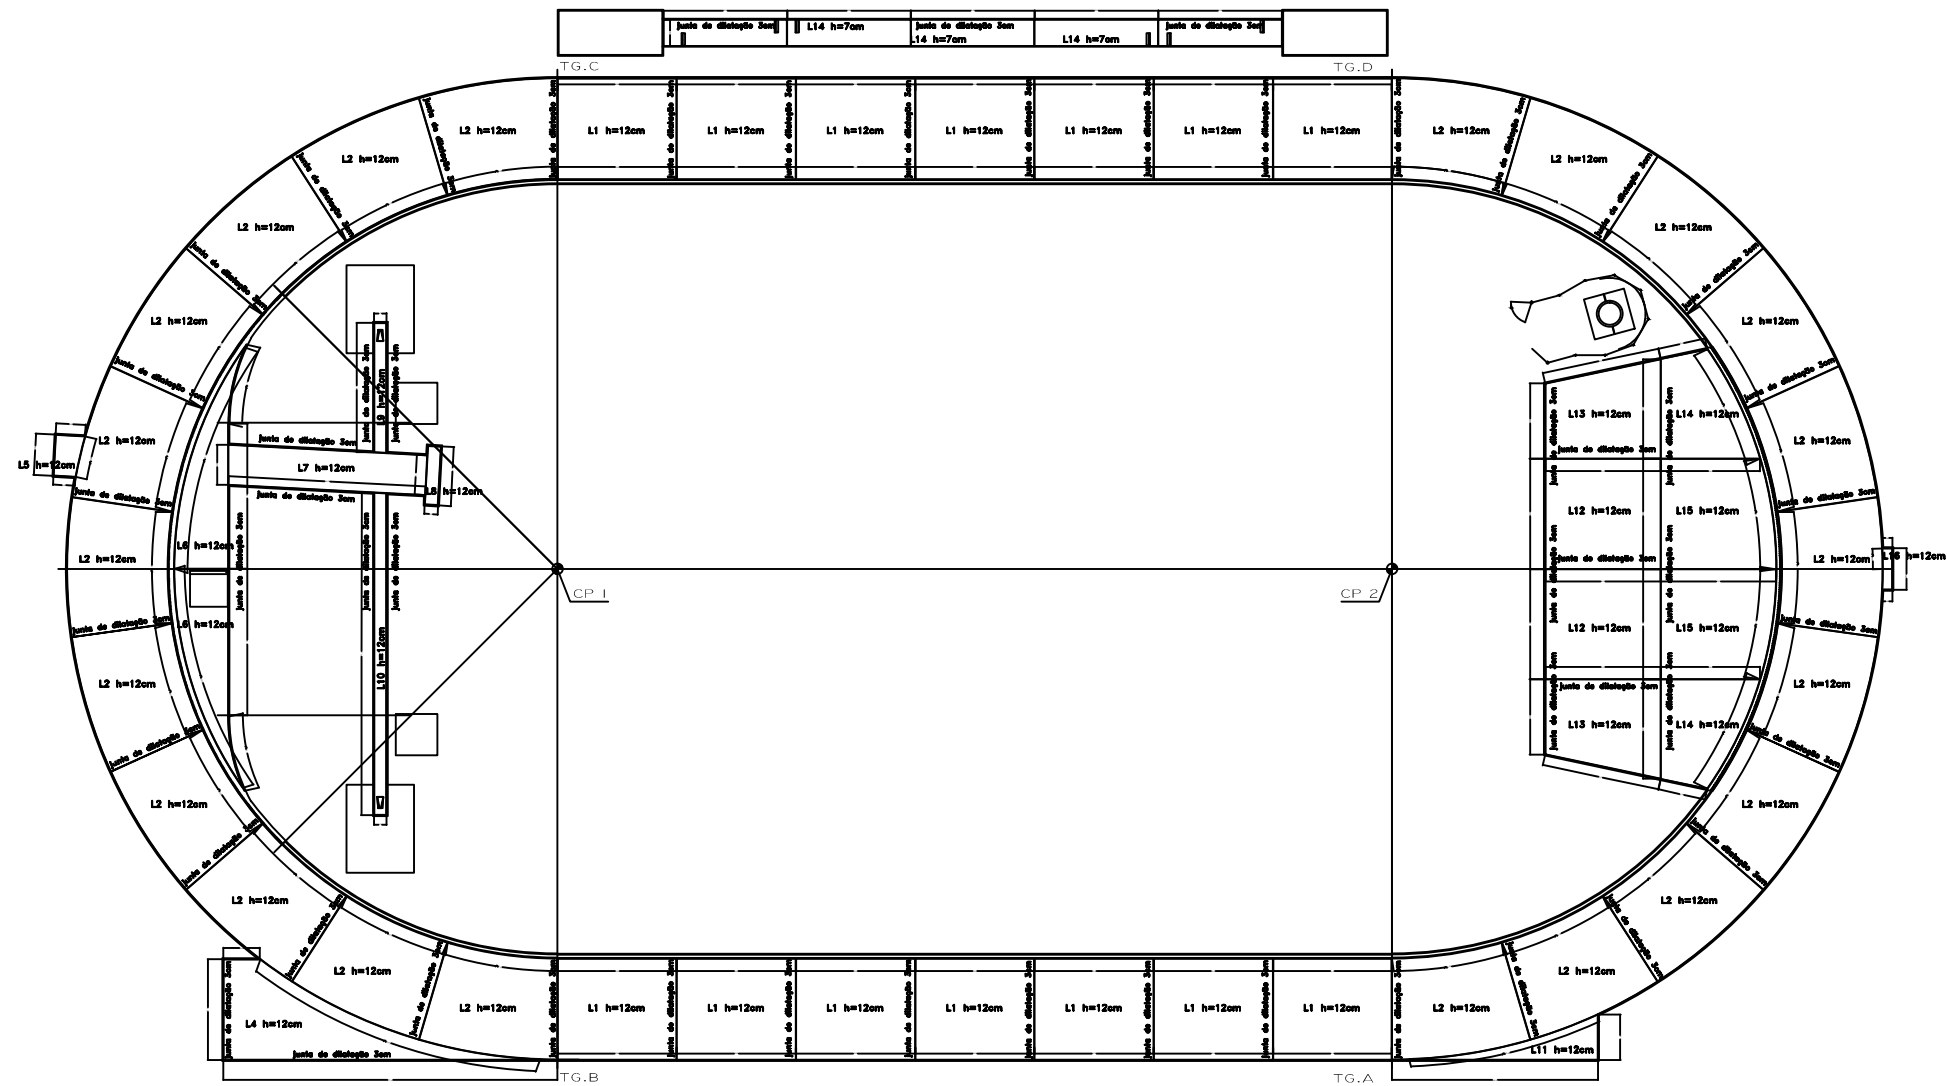

FASE:				PROJETO BASICO			
OBSERVAÇÕES							
CONFERIR MEDIDAS NA OBRA							
COMPLEXO DE ATLETISMO CAMPUS JK / DIAMANTINA RODOVIA MG 367, KM 583, Nº 5000 - ALTO DA JACUBA - DIAMANTINA/MG							
PROPRIETÁRIO: UNIVERSIDADE FEDERAL DOS VALES DO JEQUITINHONHA E MUCURI				CNPJ 16.888.315/0001-57			
TÍTULO							
COMPLEMENTAÇÃO DO COMPLEXO DE ATLETISMO - ESTRUTURAL							
AUTOR PROJETO / RT:							
Leonardo Rebouças de Brito Figueiredo CREA: 175.952/D							
AUTOR PROJETO:							
Leonardo Rebouças de Brito Figueiredo							
VERSÃO: VERSAO 1		DATA: 28.04.2015		AUTOCAD: LEONARDO		FOLHA:	
ARQUIVO: PROJ.ARQUITETURA 03-09						03/09	