

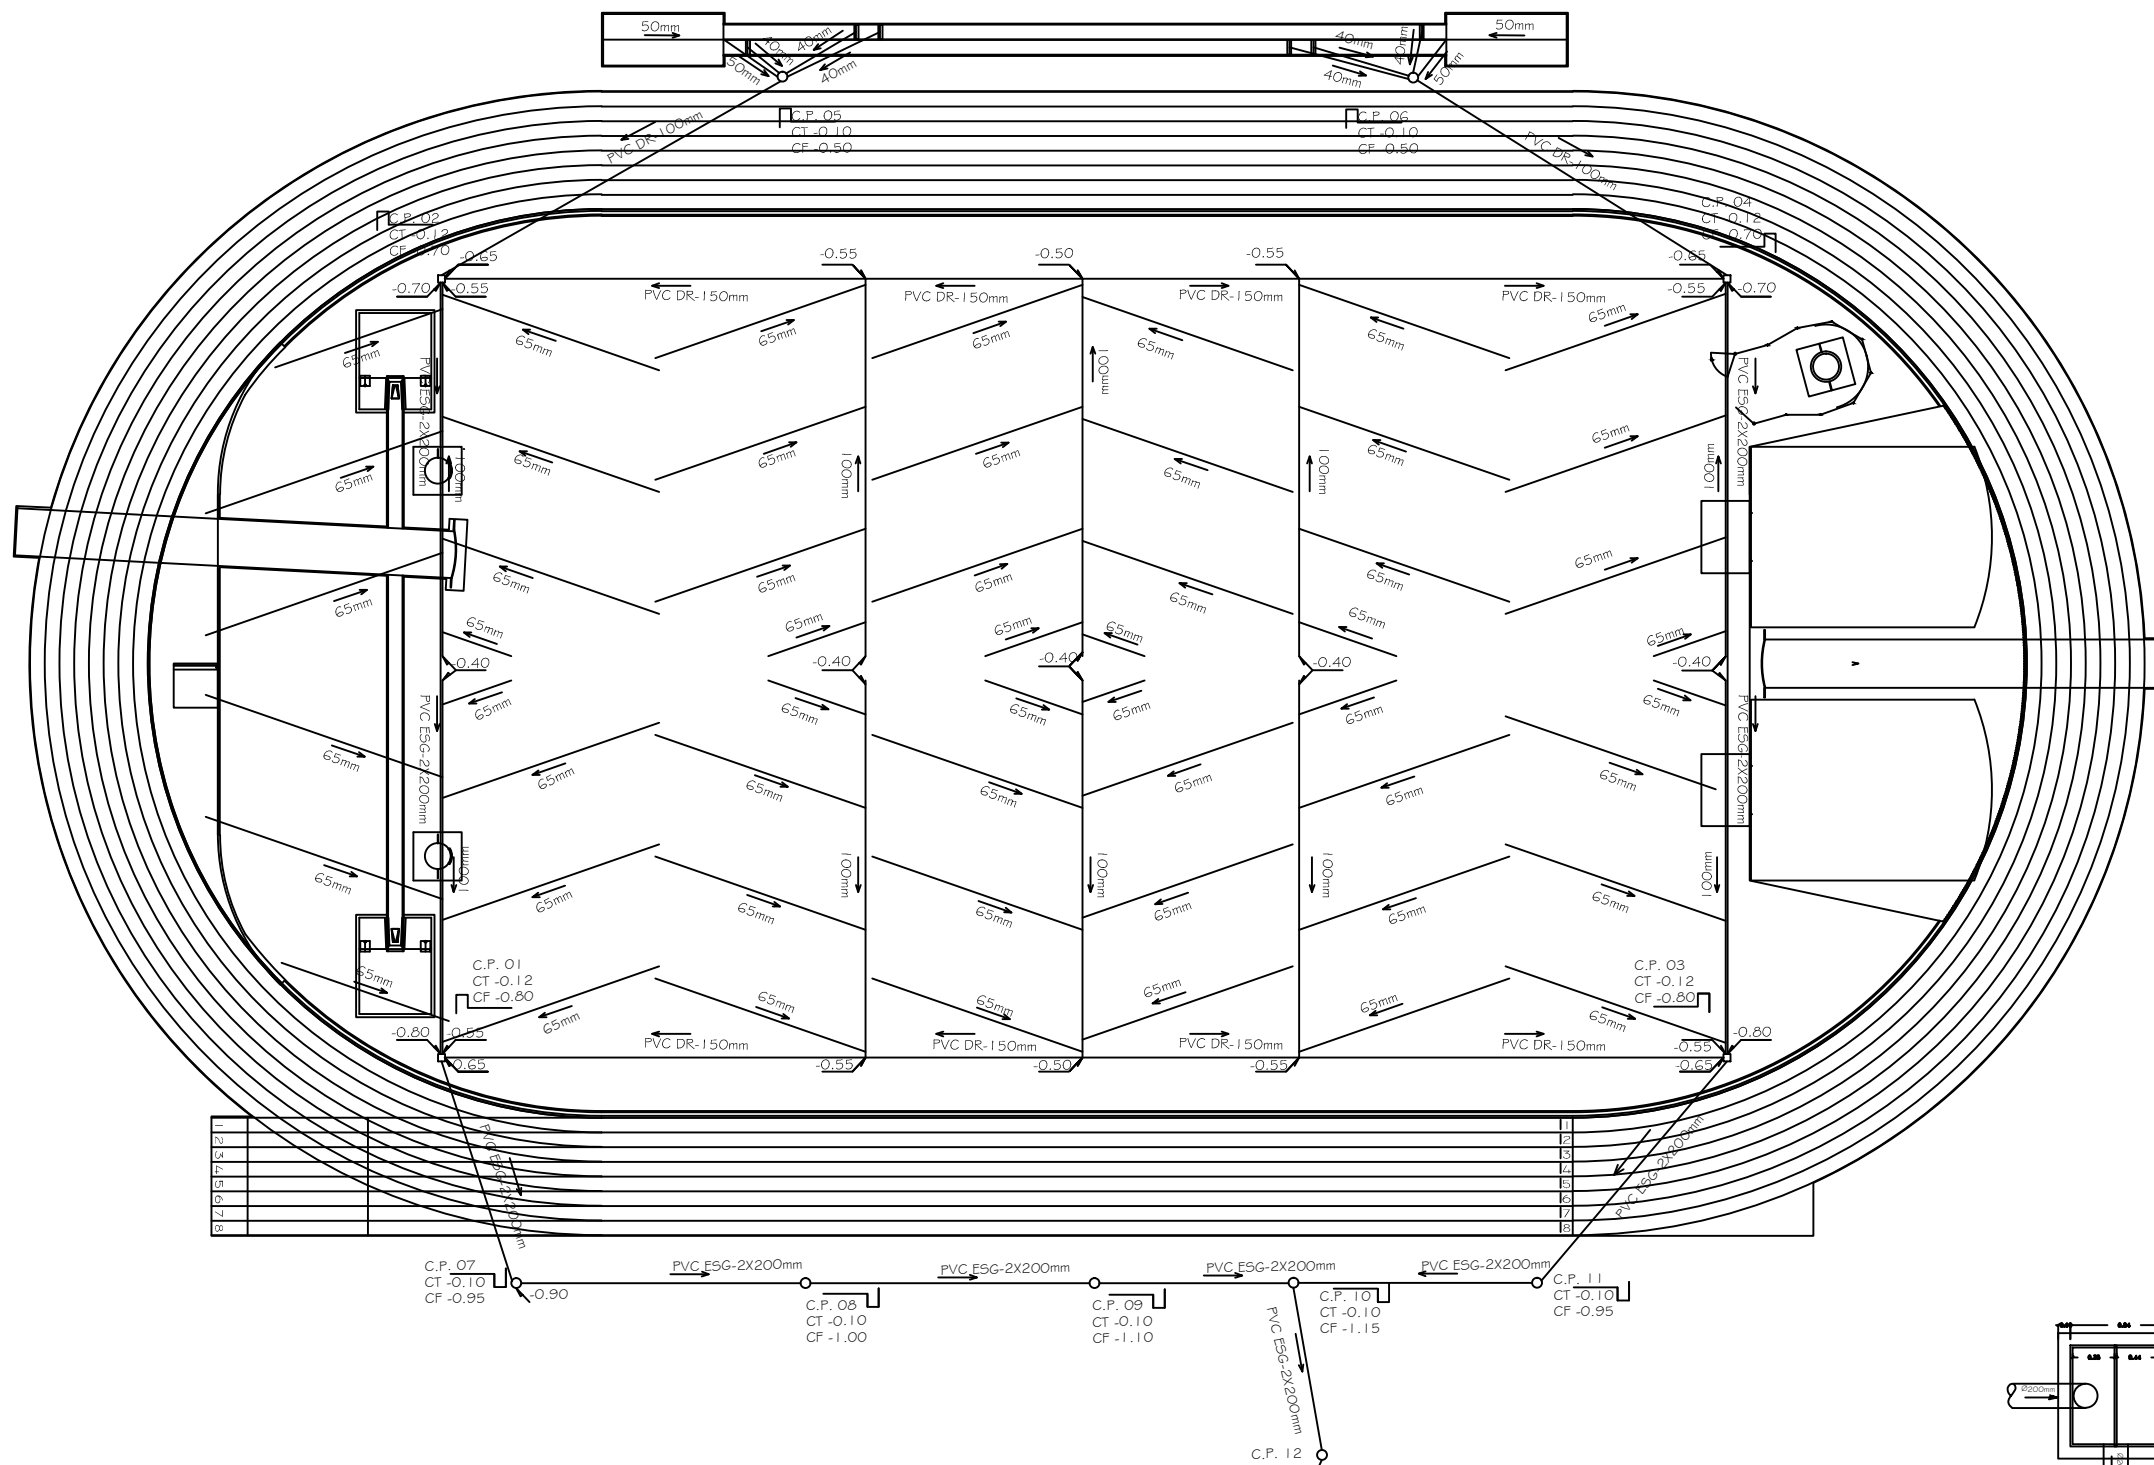



PERFIL
Esc. 1:10

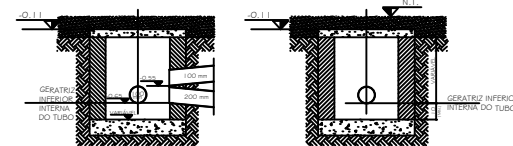

Caixa de Passagem
CP 01, 02, 03 e 04
Esc. 1:20

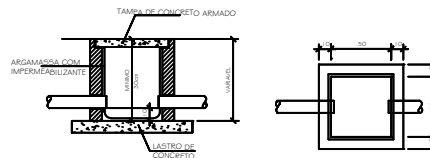

Caixa de Passagem
CP 05, 06, 07, 08
09, 10 e 11
Esc. 1:20

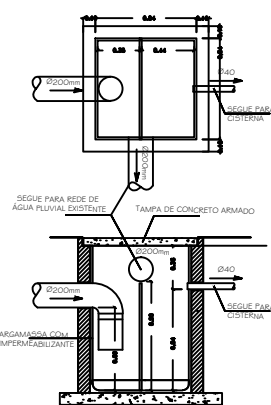

Caixa de Passagem
CP 12
Esc. 1:20

Nota: Os tubos de Ø100mm e Ø65mm PVC rugoso e os de Ø200mm concreto

PROJETO BÁSICO	
CONFERIR MEDIDAS NA OBRA	
COMPLEXO DE ATLETISMO	
CAMPUS JK / DIAMANTINA	
RODOVIA MG 367, KM 583, Nº 5000 - ALTO DA JACUBA - DIAMANTINA/MG	
PROPRIETÁRIO: UNIVERSIDADE FEDERAL DOS VALES DO SOUTHWESTERN E MOURA	
COMPLEMENTAÇÃO DO COMPLEXO DE ATLETISMO - DRENAGEM	
AUTOR PROJETO: Leonardo Rebouças de Brito Figueiredo	
AUTOR EXECUÇÃO: Leonardo Rebouças de Brito Figueiredo	
VERSIÃO: 1	DATA: 28.04.2015
ARQUIVO: PROJ. ARQUITETURA 07-09	07/09