



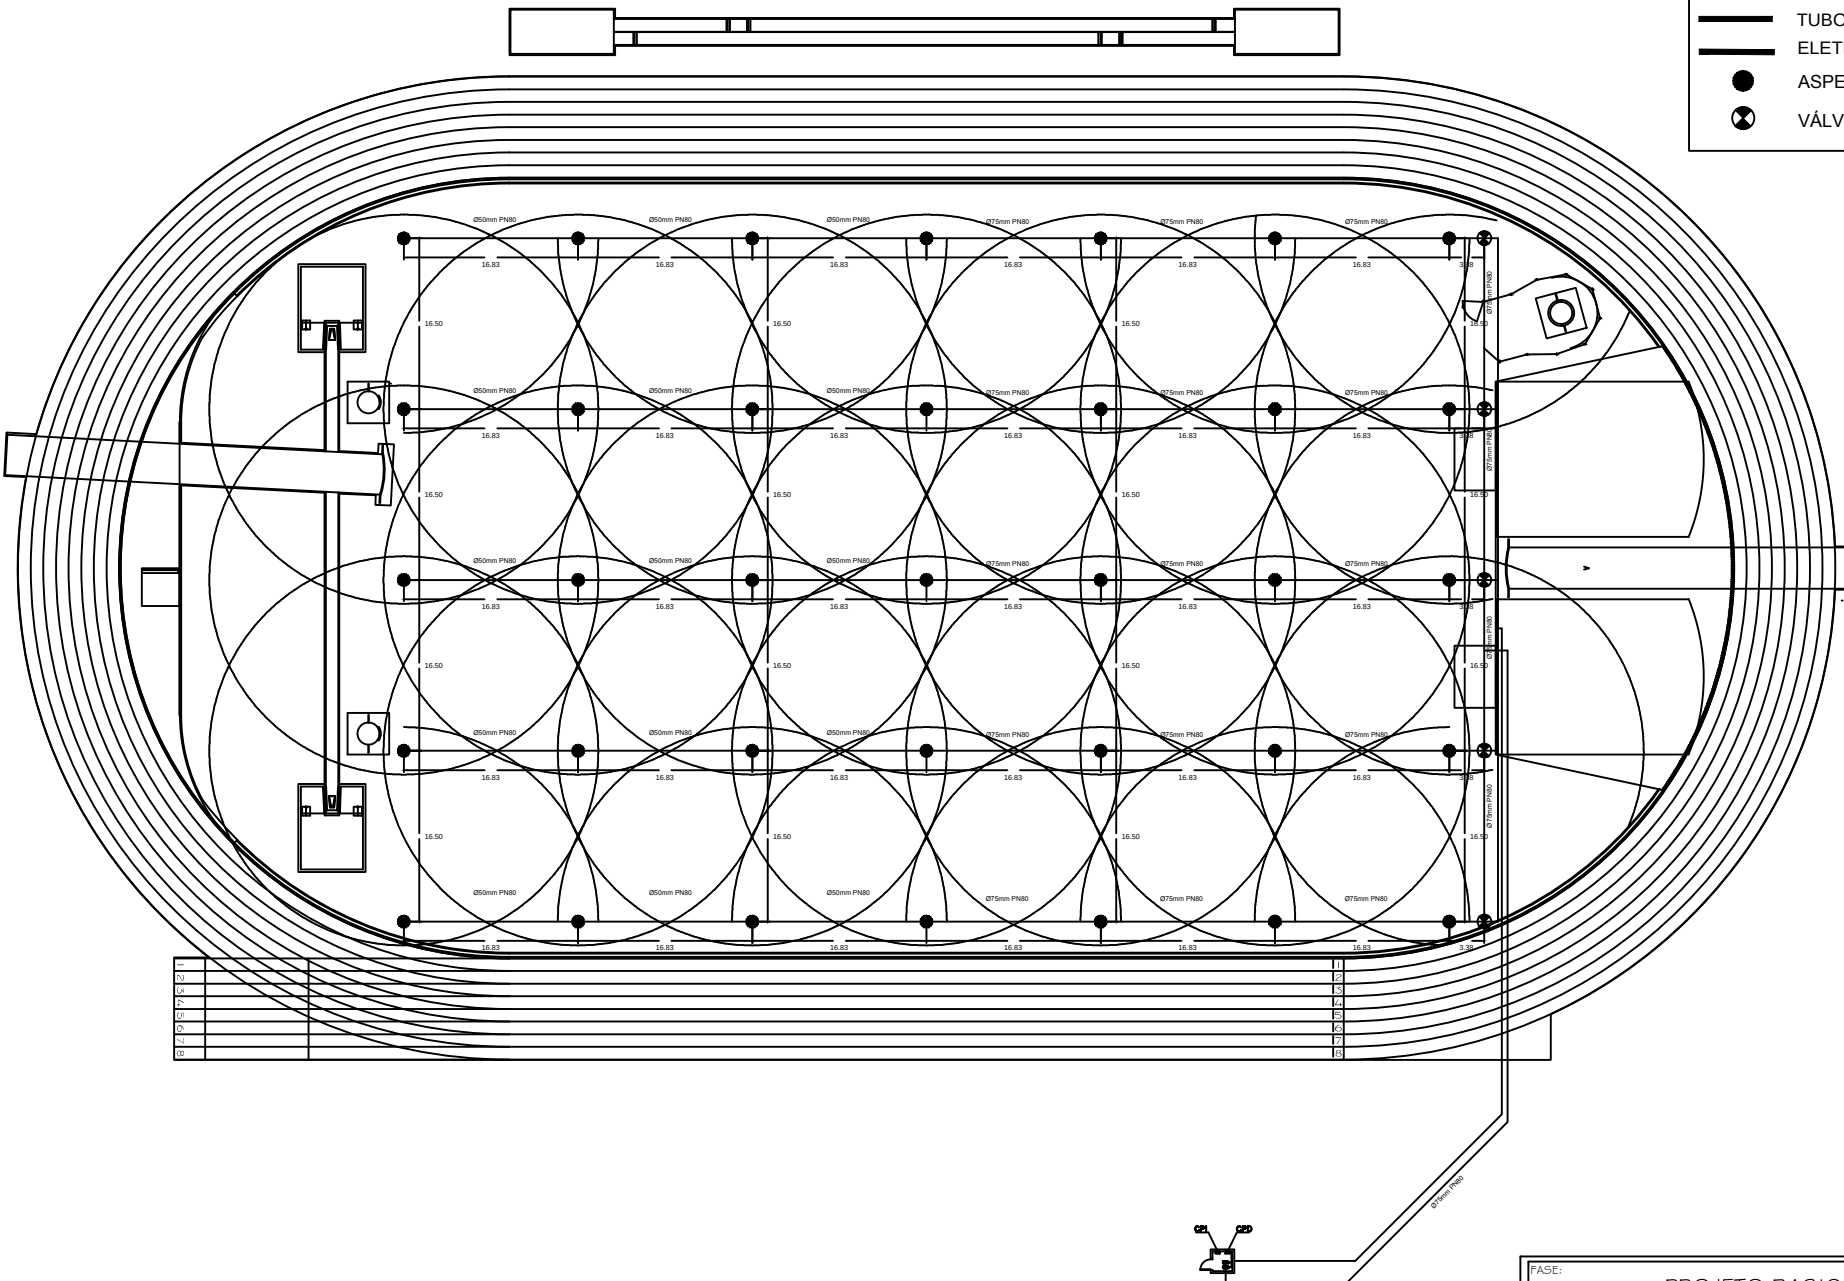

LEGENDA	
	TUBO DE PVC AZUL DE 75MM PN80
	TUBO DE PVC AZUL DE 50MM PN80
	ELETRODUTO CORR COM GUIA DE 1"
	ASPERSOR 7005 COM CAMISA DE AÇO
	VÁLVULA 150 PGA

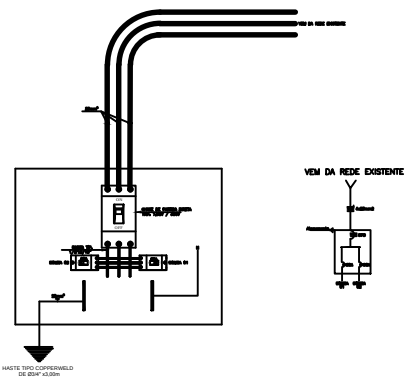

LEGENDA	
	FASES E NEUTRO
	TUBO CORRUGADO DE Ø 2 1/2"mm
	CPD - CHAVE DE PARTIDA DIRETA
	CPI - CONTROLADOR PANEL DE IRRIGAÇÃO

FASE: PROJETO BASICO	
OBSERVAÇÕES: CONFERIR MEDIDAS NA OBRA	
COMPLEXO DE ATLETISMO CAMPUS JK / DIAMANTINA	
RODOVIA MG 367, KM 583, Nº 5000 - ALTO DA JACUBA - DIAMANTINA/MG	
PROPRIETÁRIO: UNIVERSIDADE FEDERAL DOS VALES DO JEQUITINHONHA E MUCURI	CNPJ: 16.888.315/0001-57
TÍTULO: COMPLEMENTAÇÃO DO COMPLEXO DE ATLETISMO - IRRIGAÇÃO	
AUTOR PROJETO / RT: Leonardo Rebouças de Brito Figueiredo CREA: 175.952/D	
AUTOR PROJETO: Leonardo Rebouças de Brito Figueiredo	
VERSÃO: VERSAO 1	DATA: 28.04.2015
AUTOCAD: LEONARDO	FOLHA: 08/09
ARQUIVO: PROJ.ARQUITETURA 08-09	