


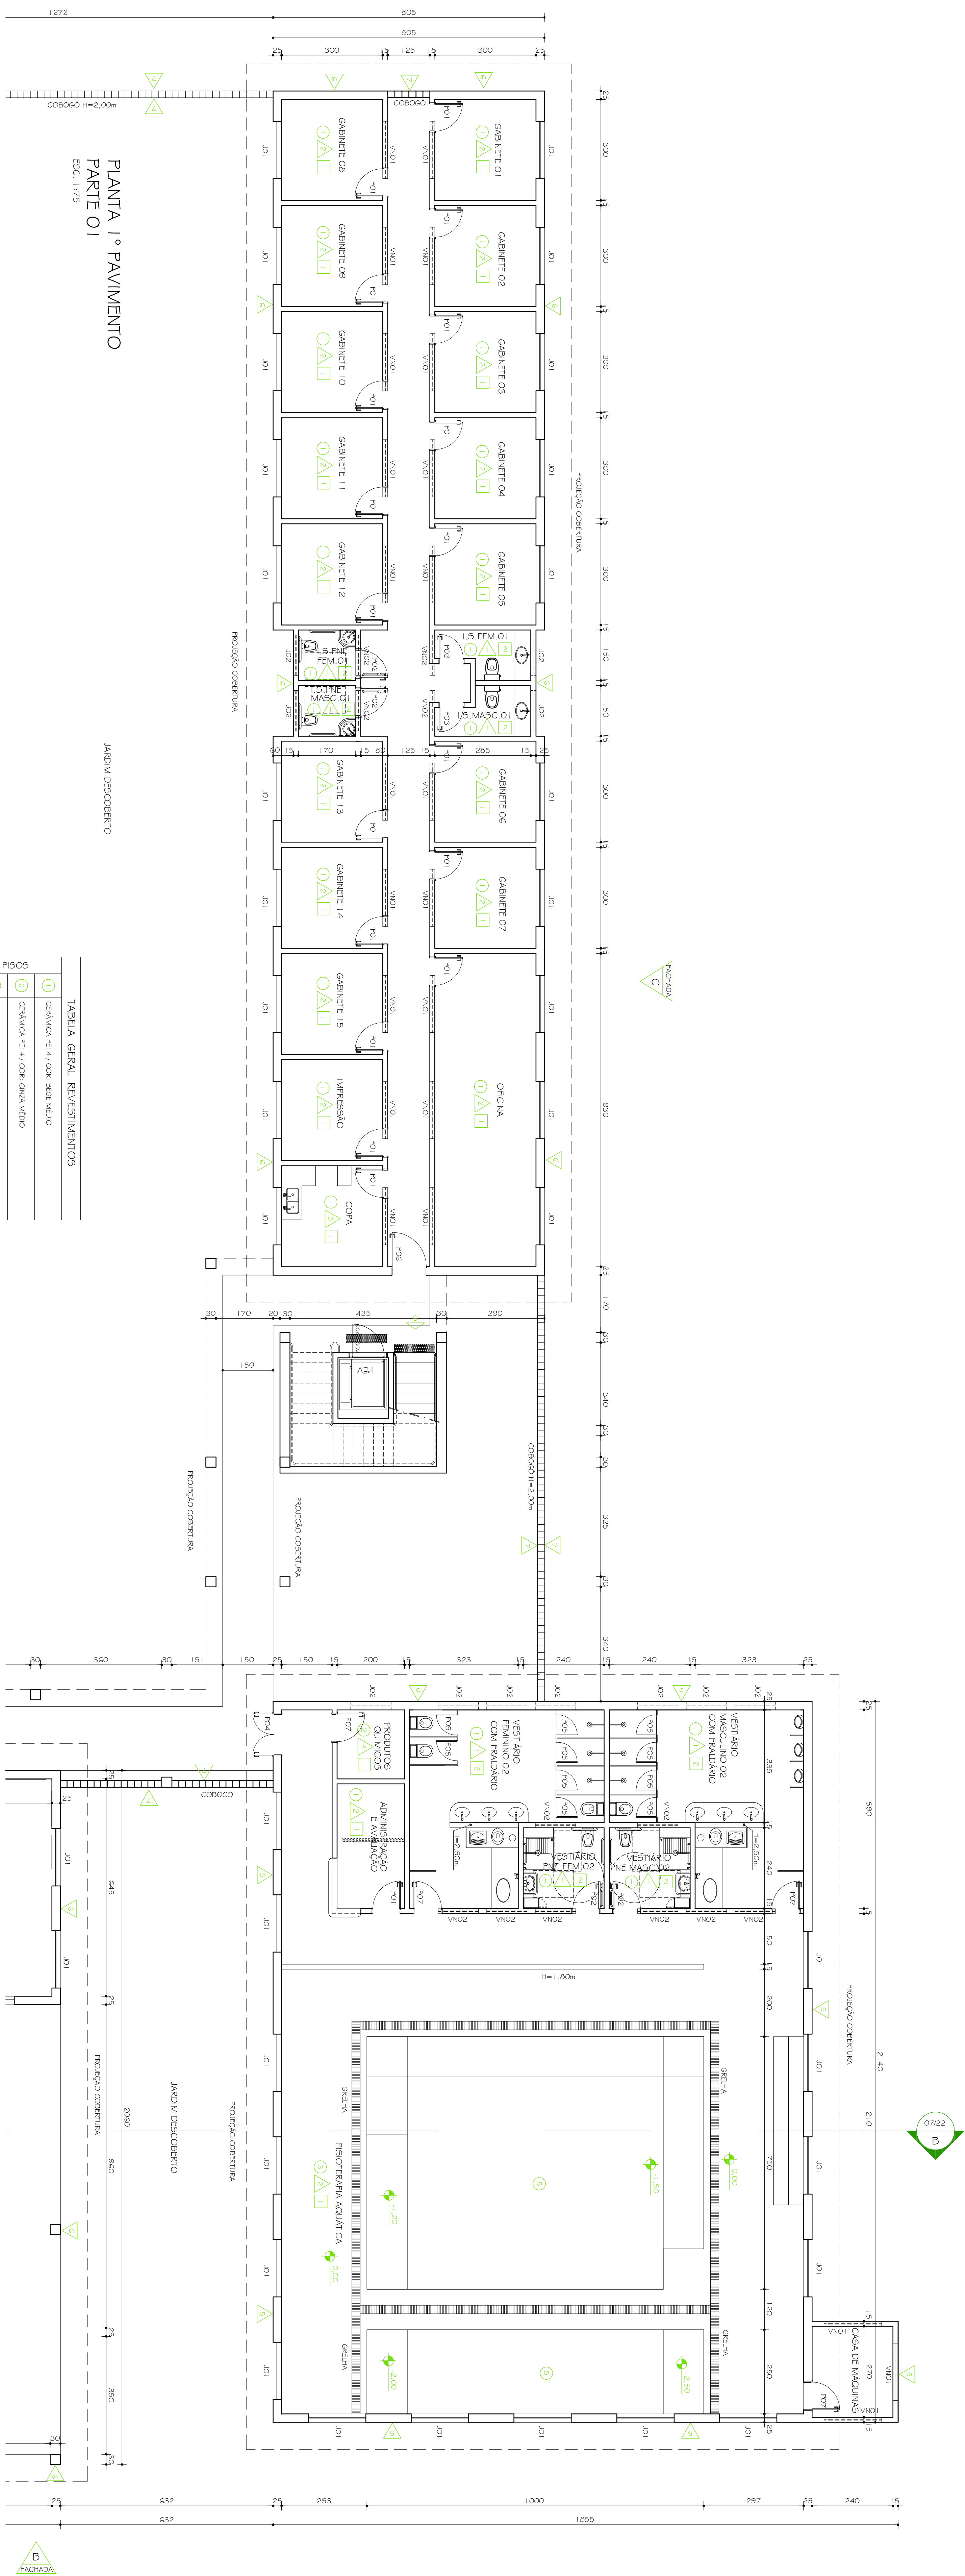

PLANTA 1.º PAVIMENTO
PARTE O1
ESC. 1:75

JARDIM DESCOBERTO

[illegible]

Obs:

- 1 - TODOS OS GRUPOS CORROS METÁLICOS E CORROSÕES EM CONCRETO DEBEM SER CLASSIFICADOS EM CORROSÃO ATIVADA;
- 2 - PARA TODAS AS SITUAÇÕES OCORRIDAS DEBEM SER ADOPTADAS AS MEDIDAS DE CONTROLE E PREVENÇÃO DE ACORDO COM O NBR 16546 - 2016 (Item 10.1 de ABRAS 16546 - 2016);
- 3 - TODOS AS ESCALARIAS TRILHO E PÉRONS DE FERRO E AÇO DEBEM SER PROTEGIDOS COM PINTURAS DE PROTEÇÃO CORROSIVA (NBR 16546 - 2016, Item 10.2 de ABRAS 16546 - 2016);
- 4 - TODAS AS PONTAS, TRILHO, SOLERA DE AÇO, PONTA DE FERRO, E C/2 CM, DEBEM SER PROTEGIDOS EM ENTRELAÇA NA MENTE;
- 5 - TODOS OS LAMINADOS, LAMINAÇÕES, SERRALHAS, ALICERÇAMENTOS E DEPOSITOS EM GERAL DEVEM SER PROTEGIDOS COM PINTURAS DE PROTEÇÃO CORROSIVA.

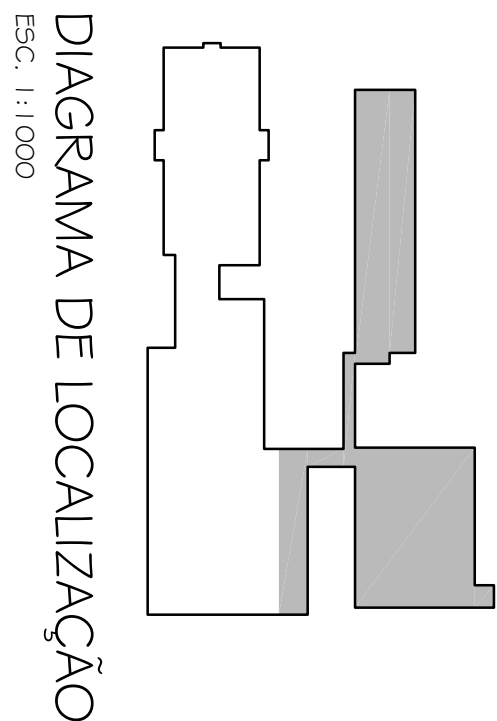


DIAGRAMA DE LOCALIZAÇÃO
Escala: 1:1000

[illegible]