
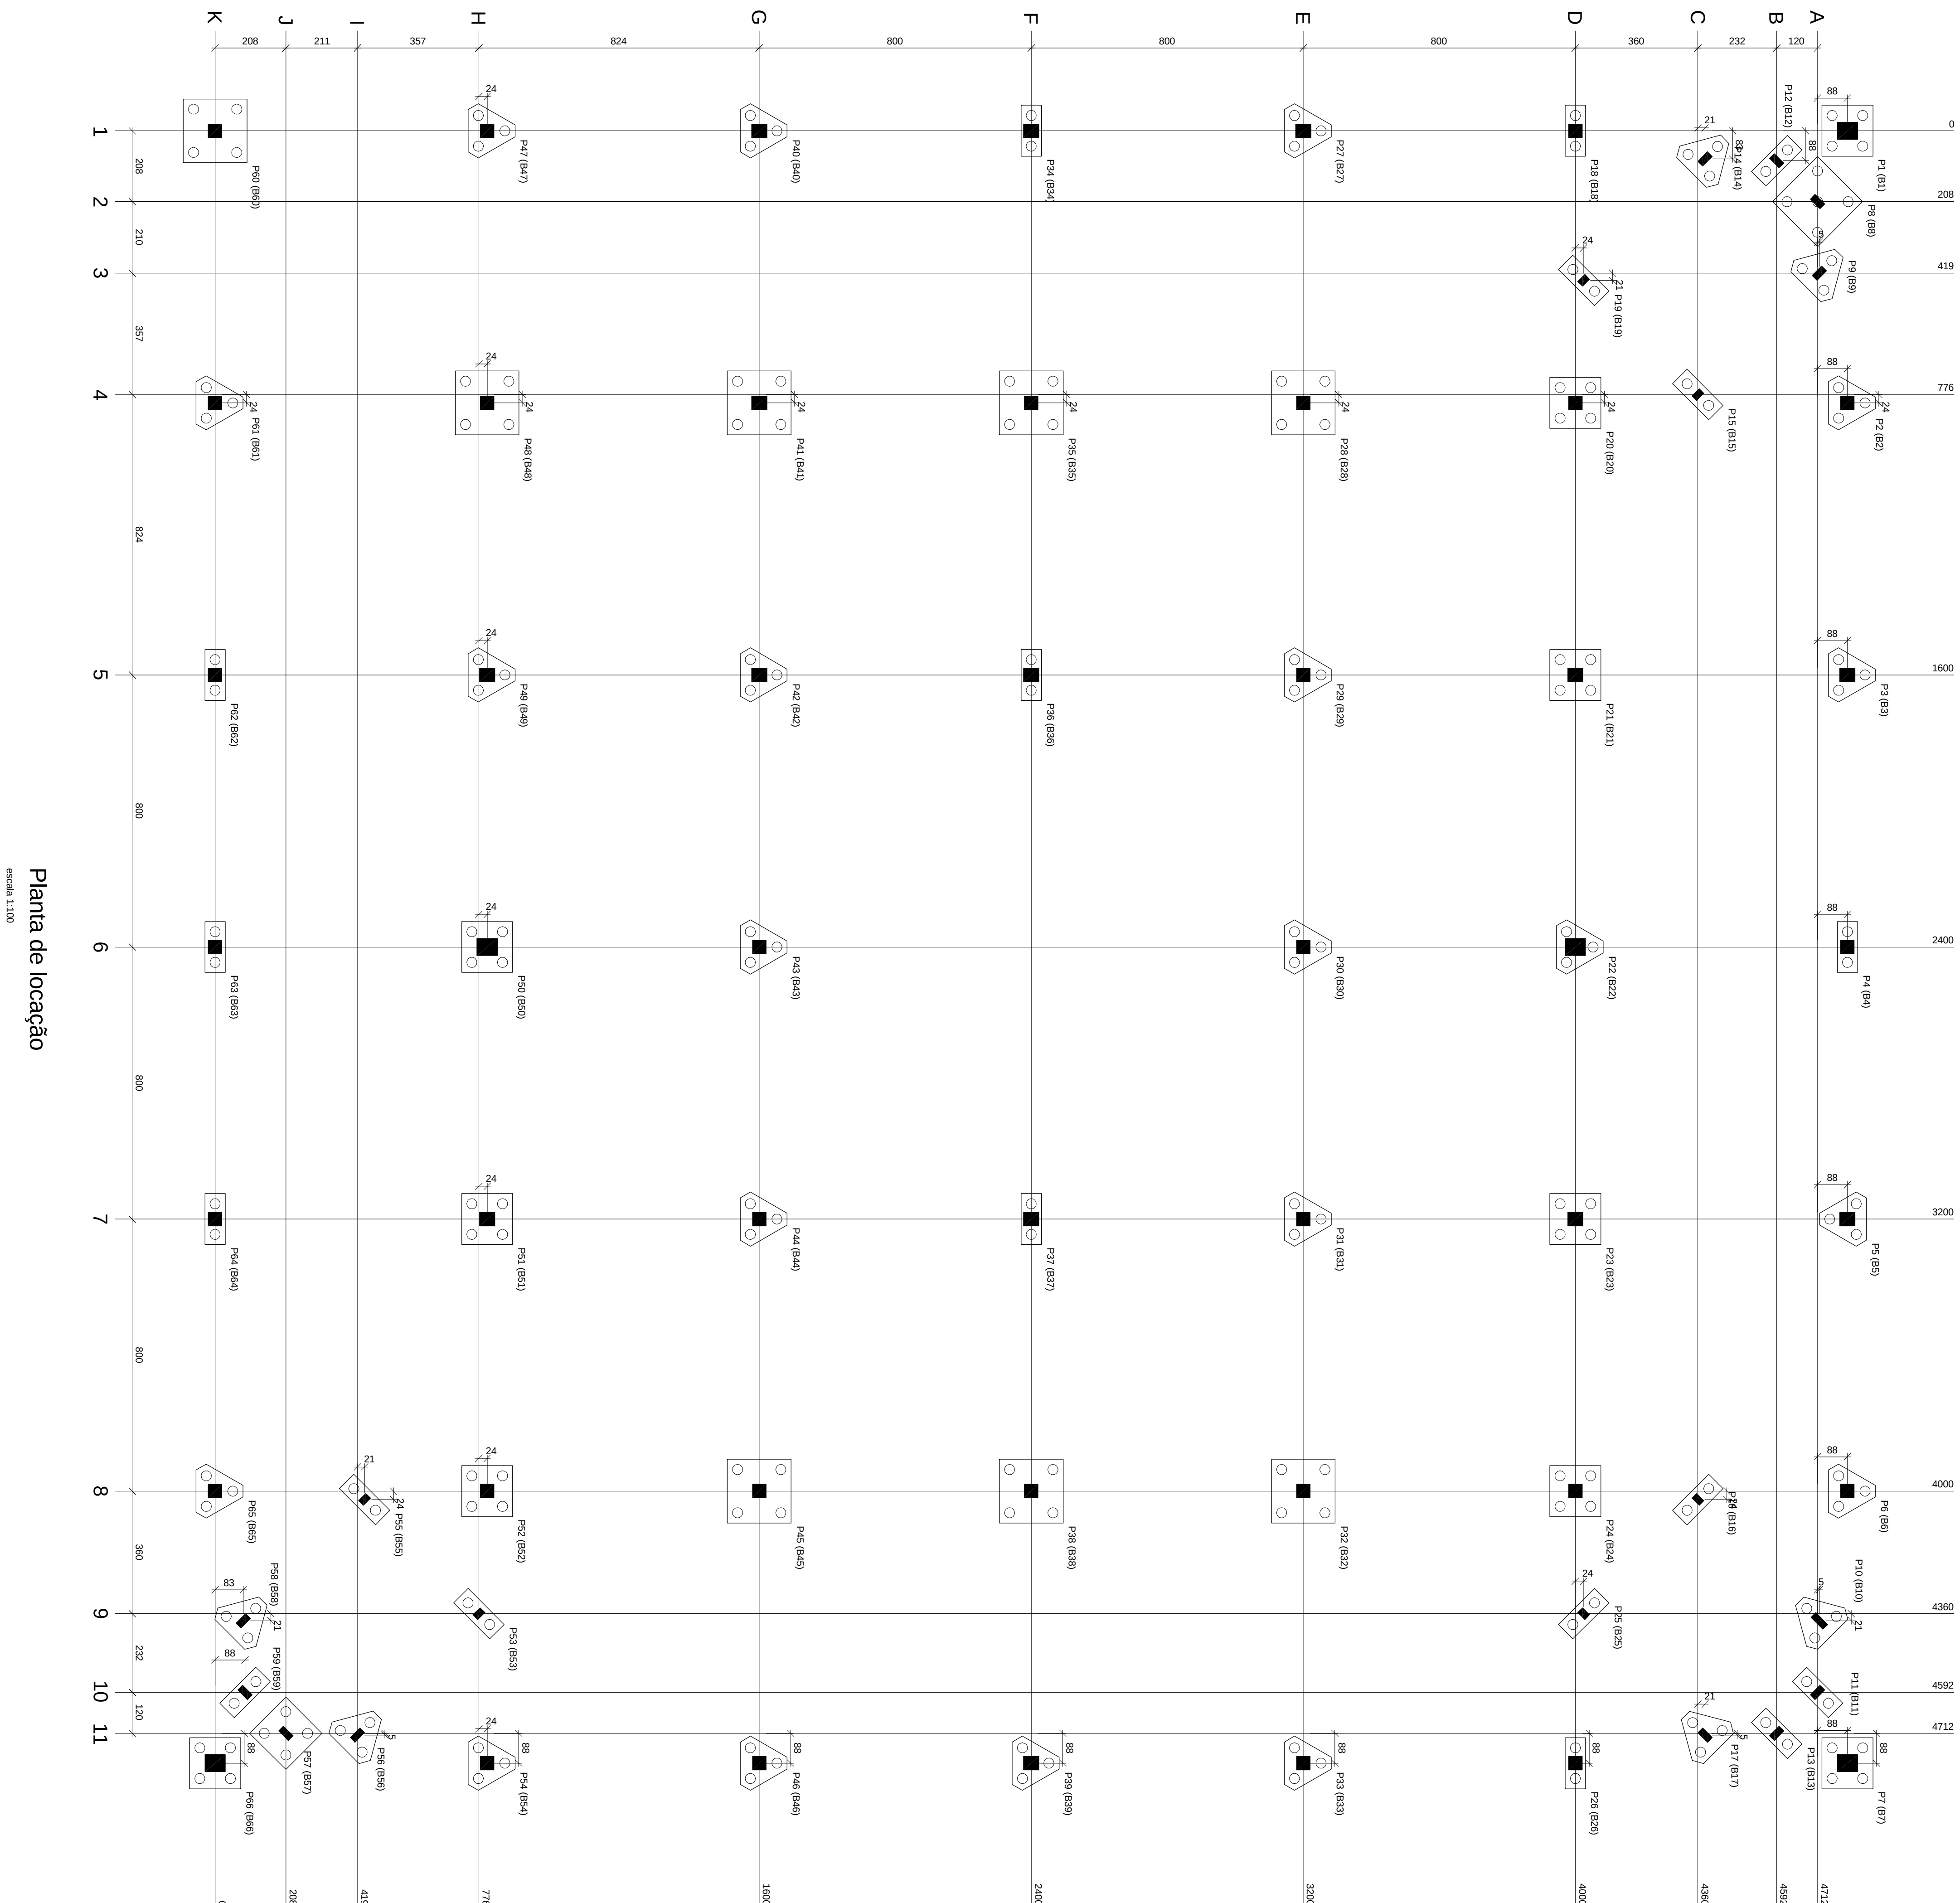


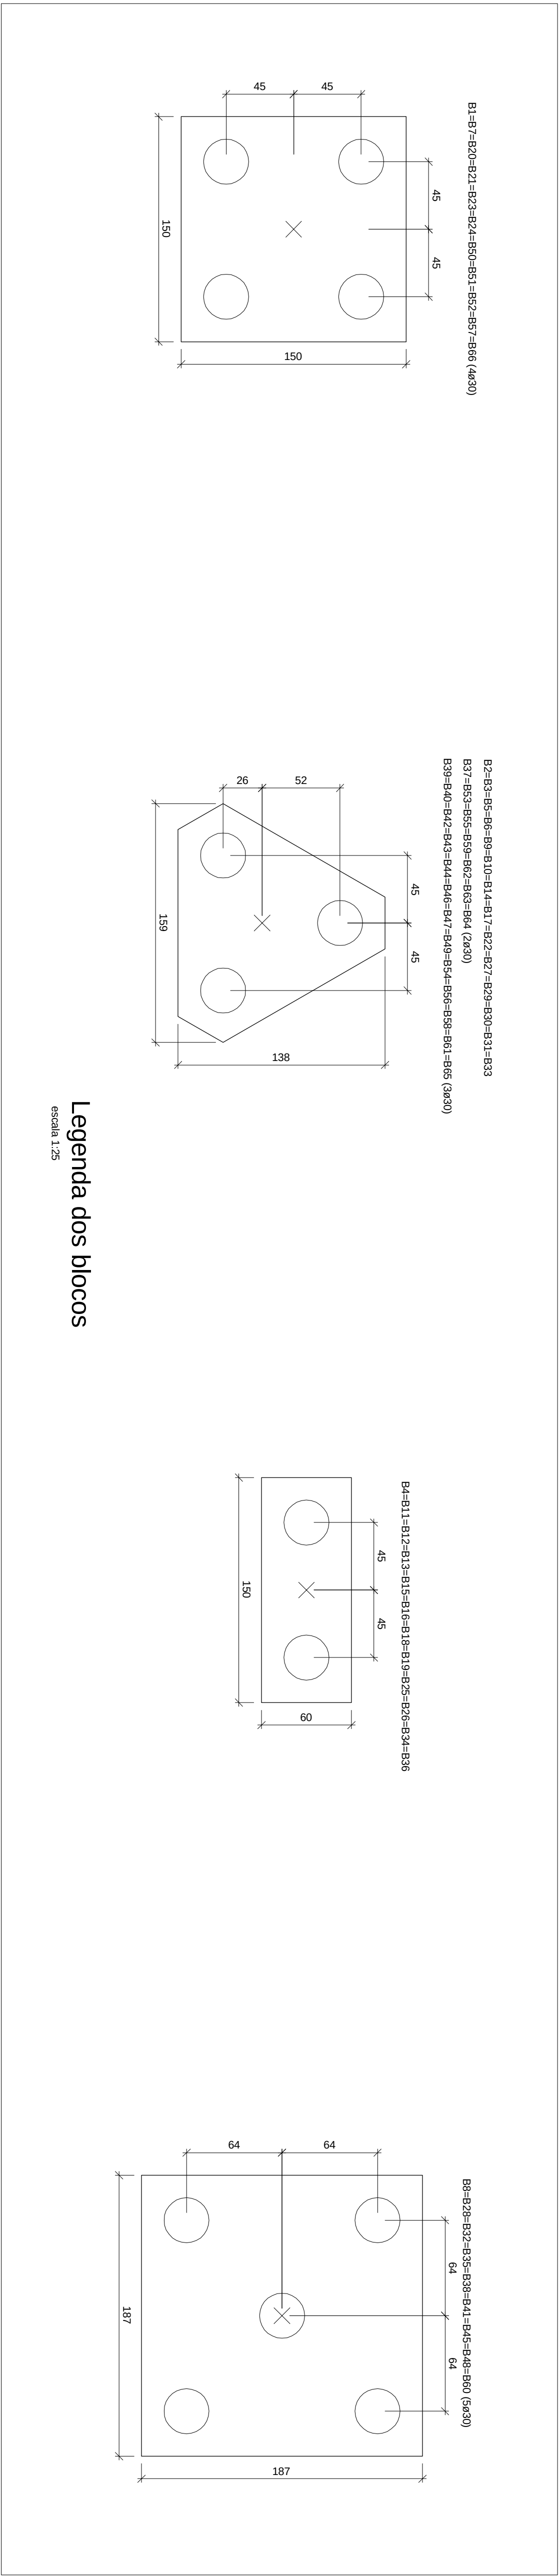


Planta de locação

escala 1:100

NOTA

1. MATERIAIS EM CONCRETO

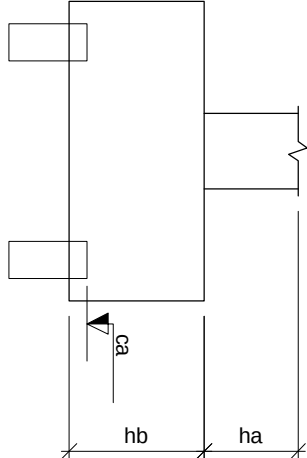

Estacas	
de (cm)	Quantidade
30	208

[illegible]

BIBLIOTECA						
ESPECIALIZACIÓN DE PROYECTACIÓN ESTRUTURA / CONCRETO ARMADO						


LEGENDA

- ☒ - PILAR QUE MORRE

☐ - PILAR QUE NASCE