


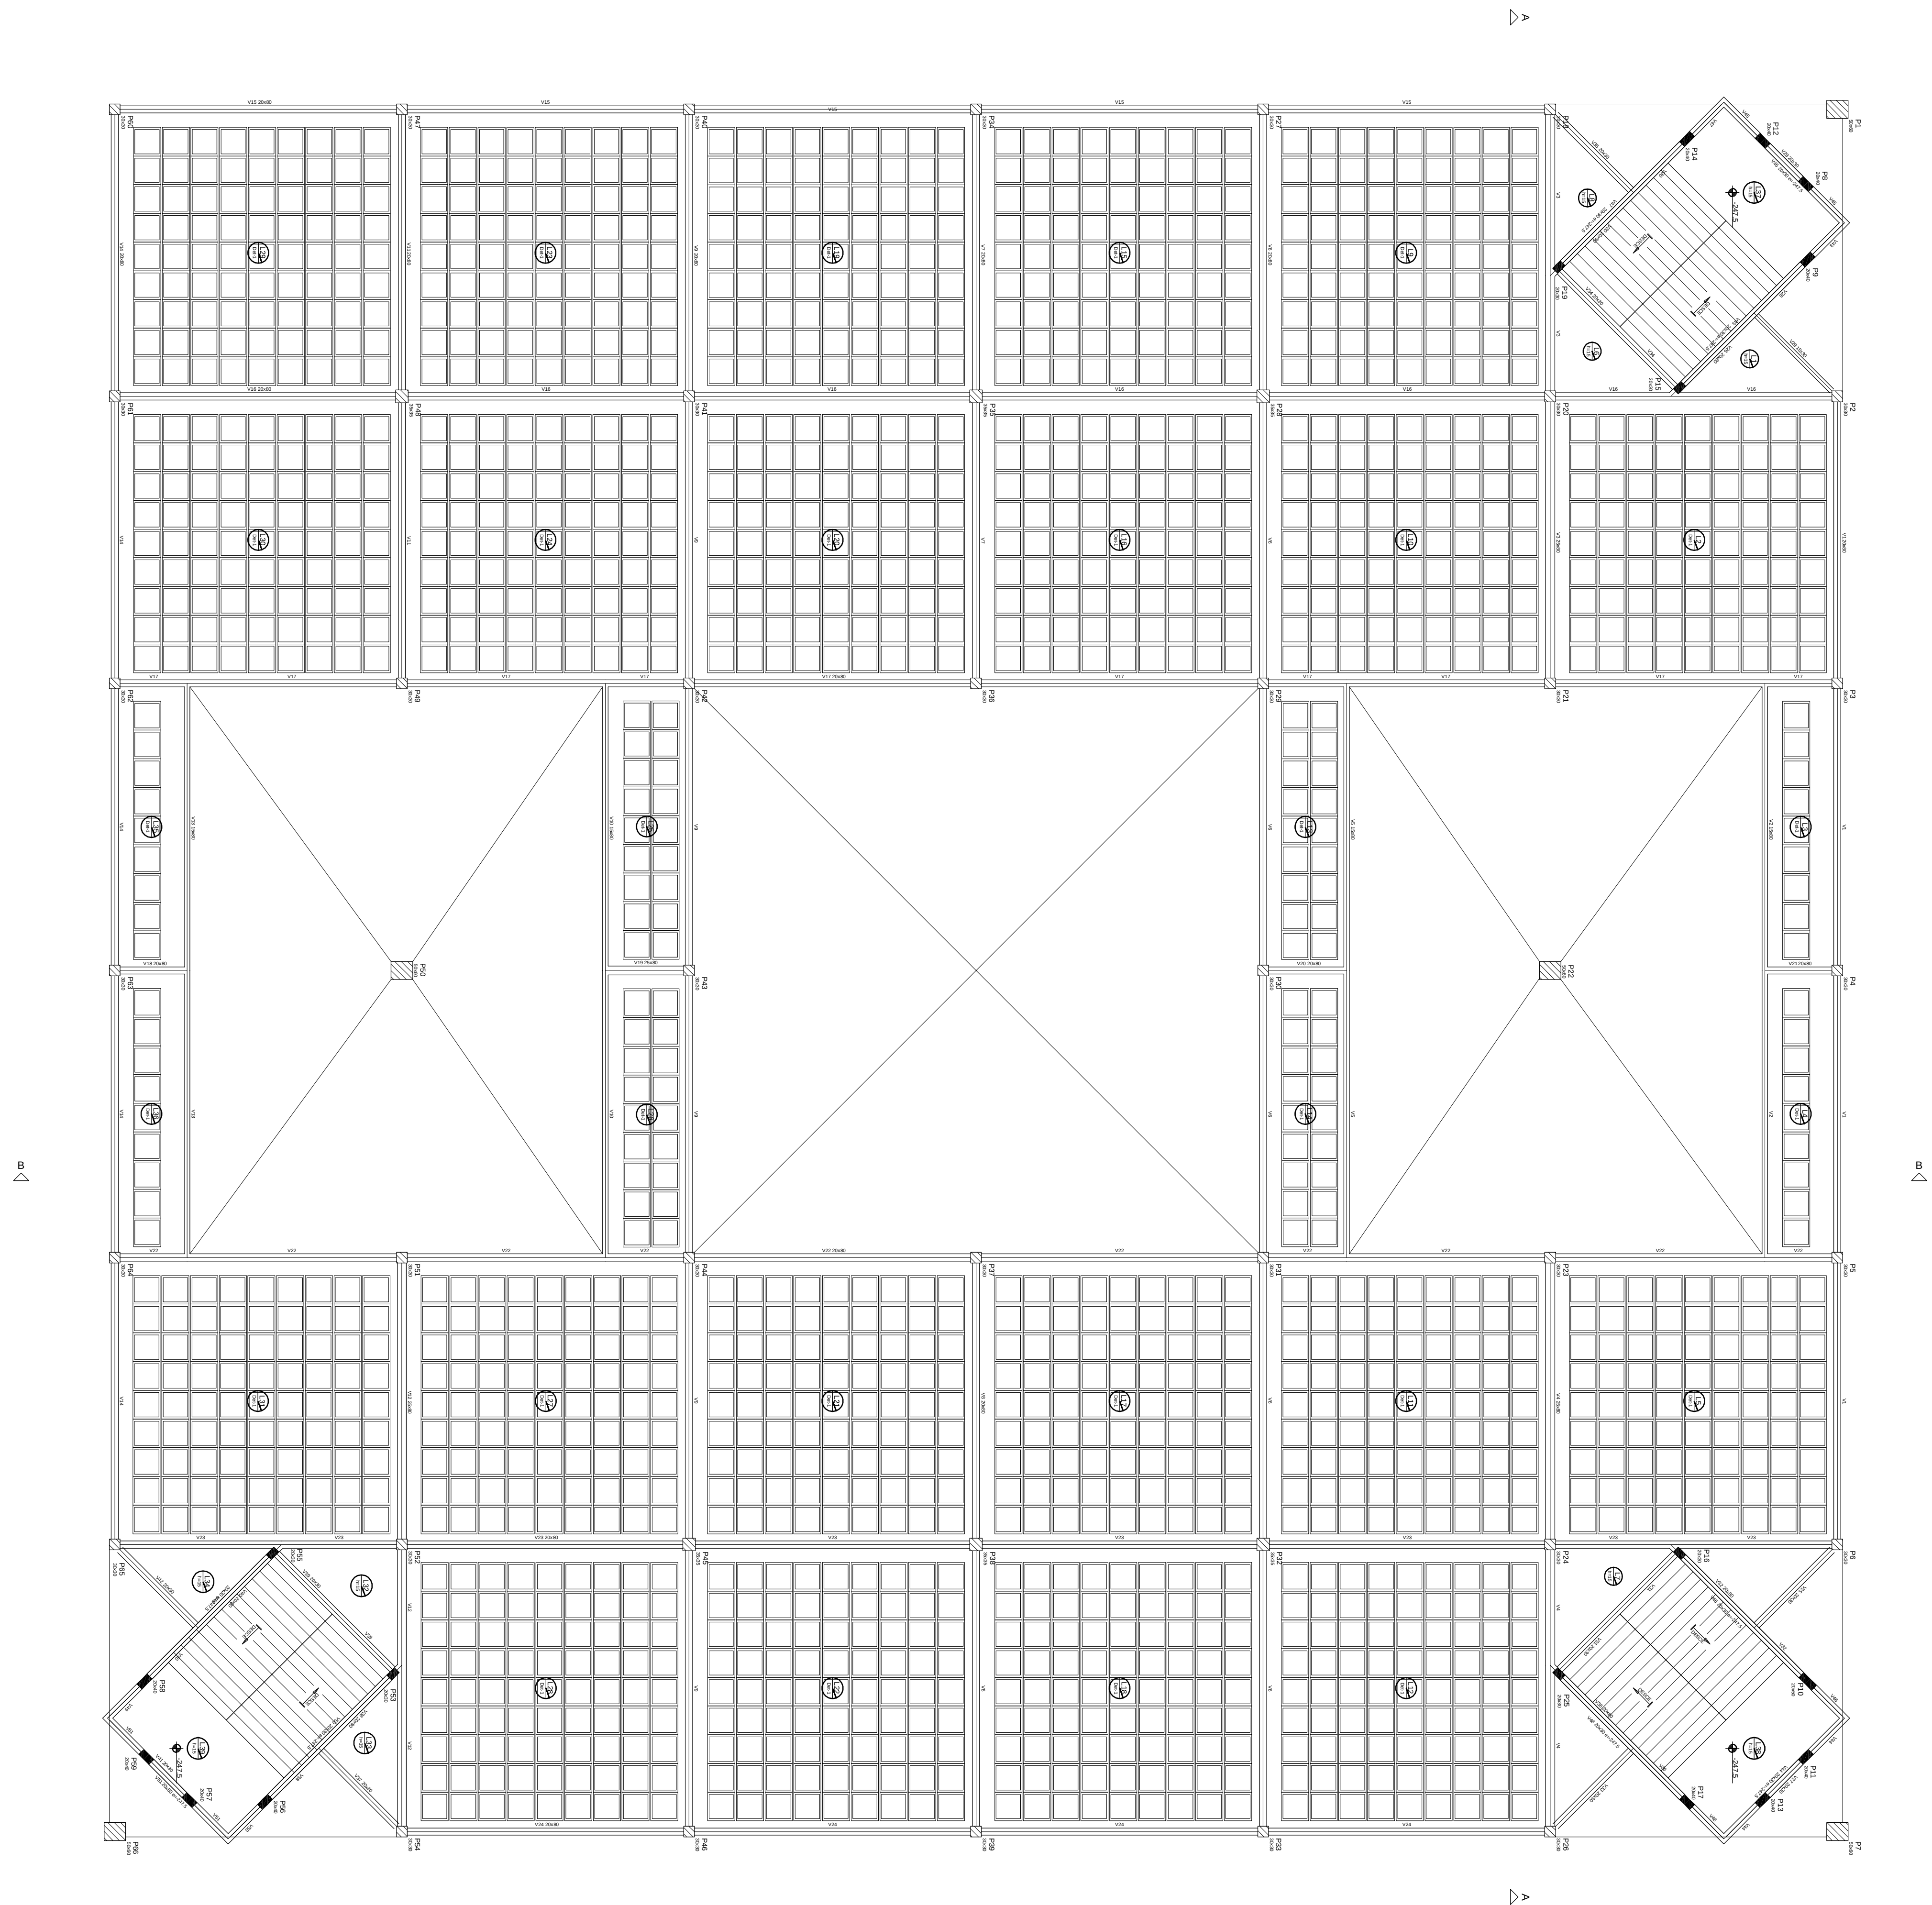

Forma do pavimento PAVIMENTO 1 1

NOTA



LEGENDA

- ☒ - PILAR QUE MORRE
- ☒ - PILAR QUE CONTINUA
- ☐ - PILAR QUE NASCE

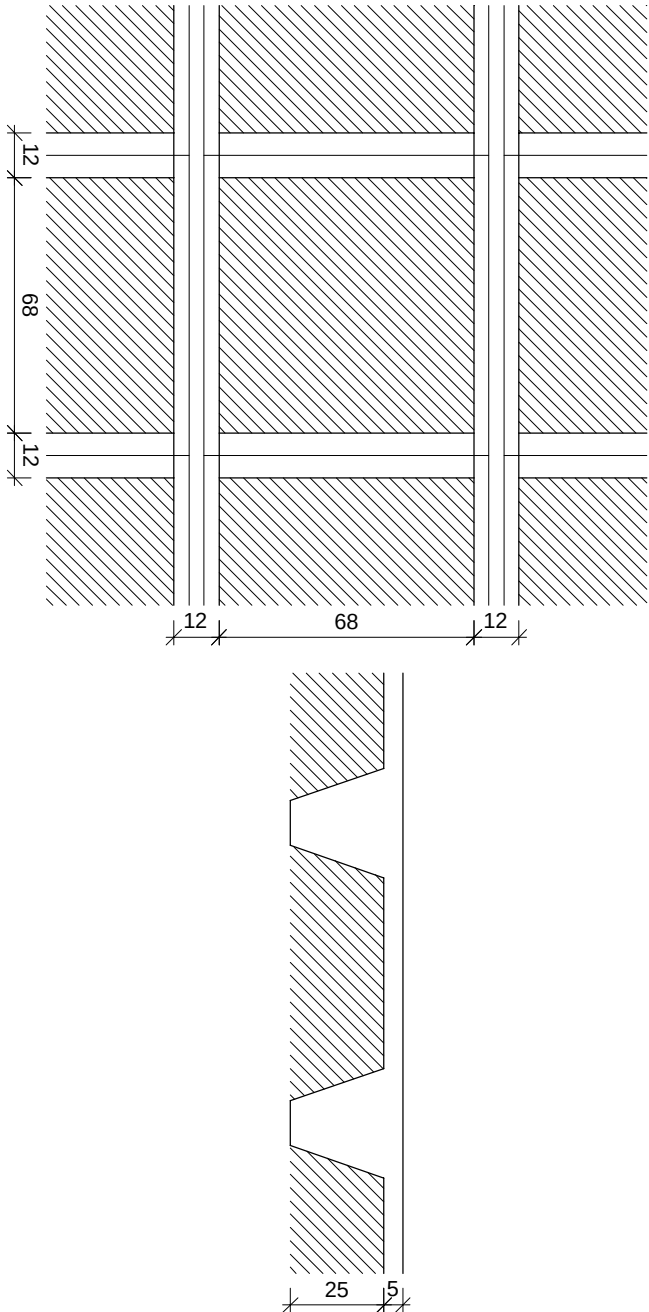

Detailed 1 (esc. 1:20)

Blocos de enchimento						
Detalhe	Tipo	Nome	Dimensões(cm)			Quantidade
			hb	bx	by	
1	Cubetas ULMA	B25/80/80	25	80	80	1809

FCk	Ecs	Fcd	Ajustamento
(kg/cm ²)	(kg/cm ²)	(kg/cm ²)	(cm)
500	336583	41	5,00

[illegible]