



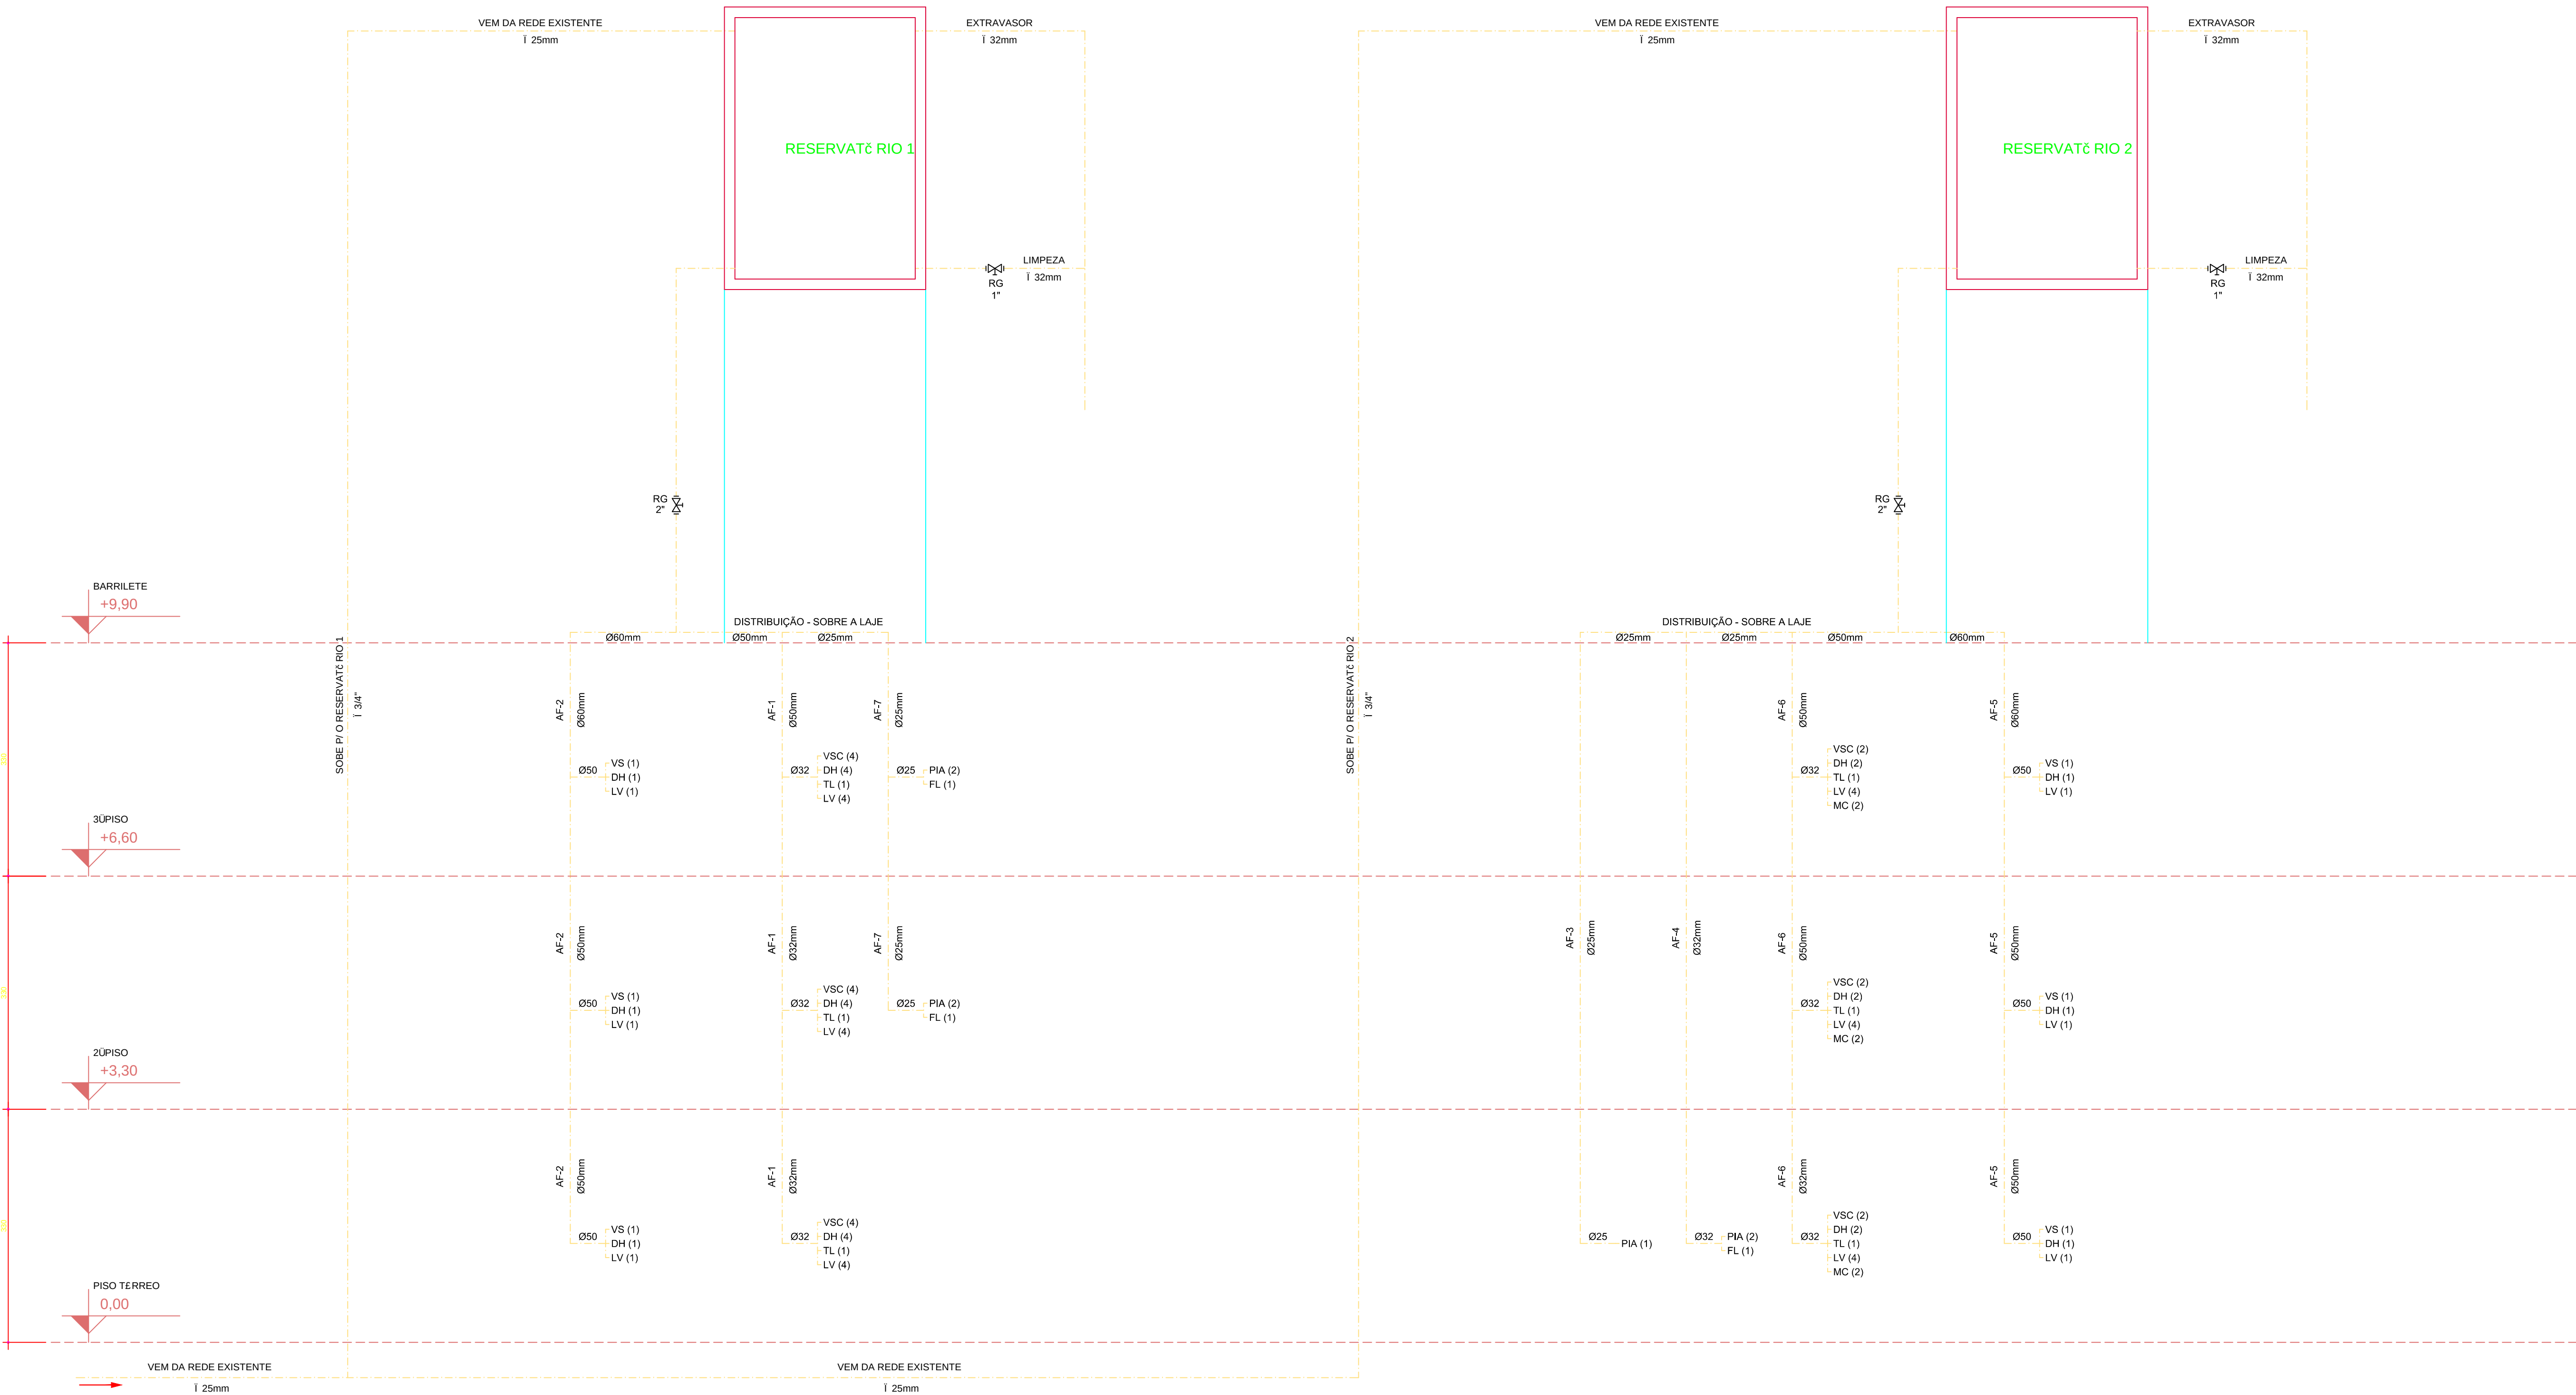

ESQUEMA VERTICAL - ÁGUA POTÁVEL
Escala: 1/50

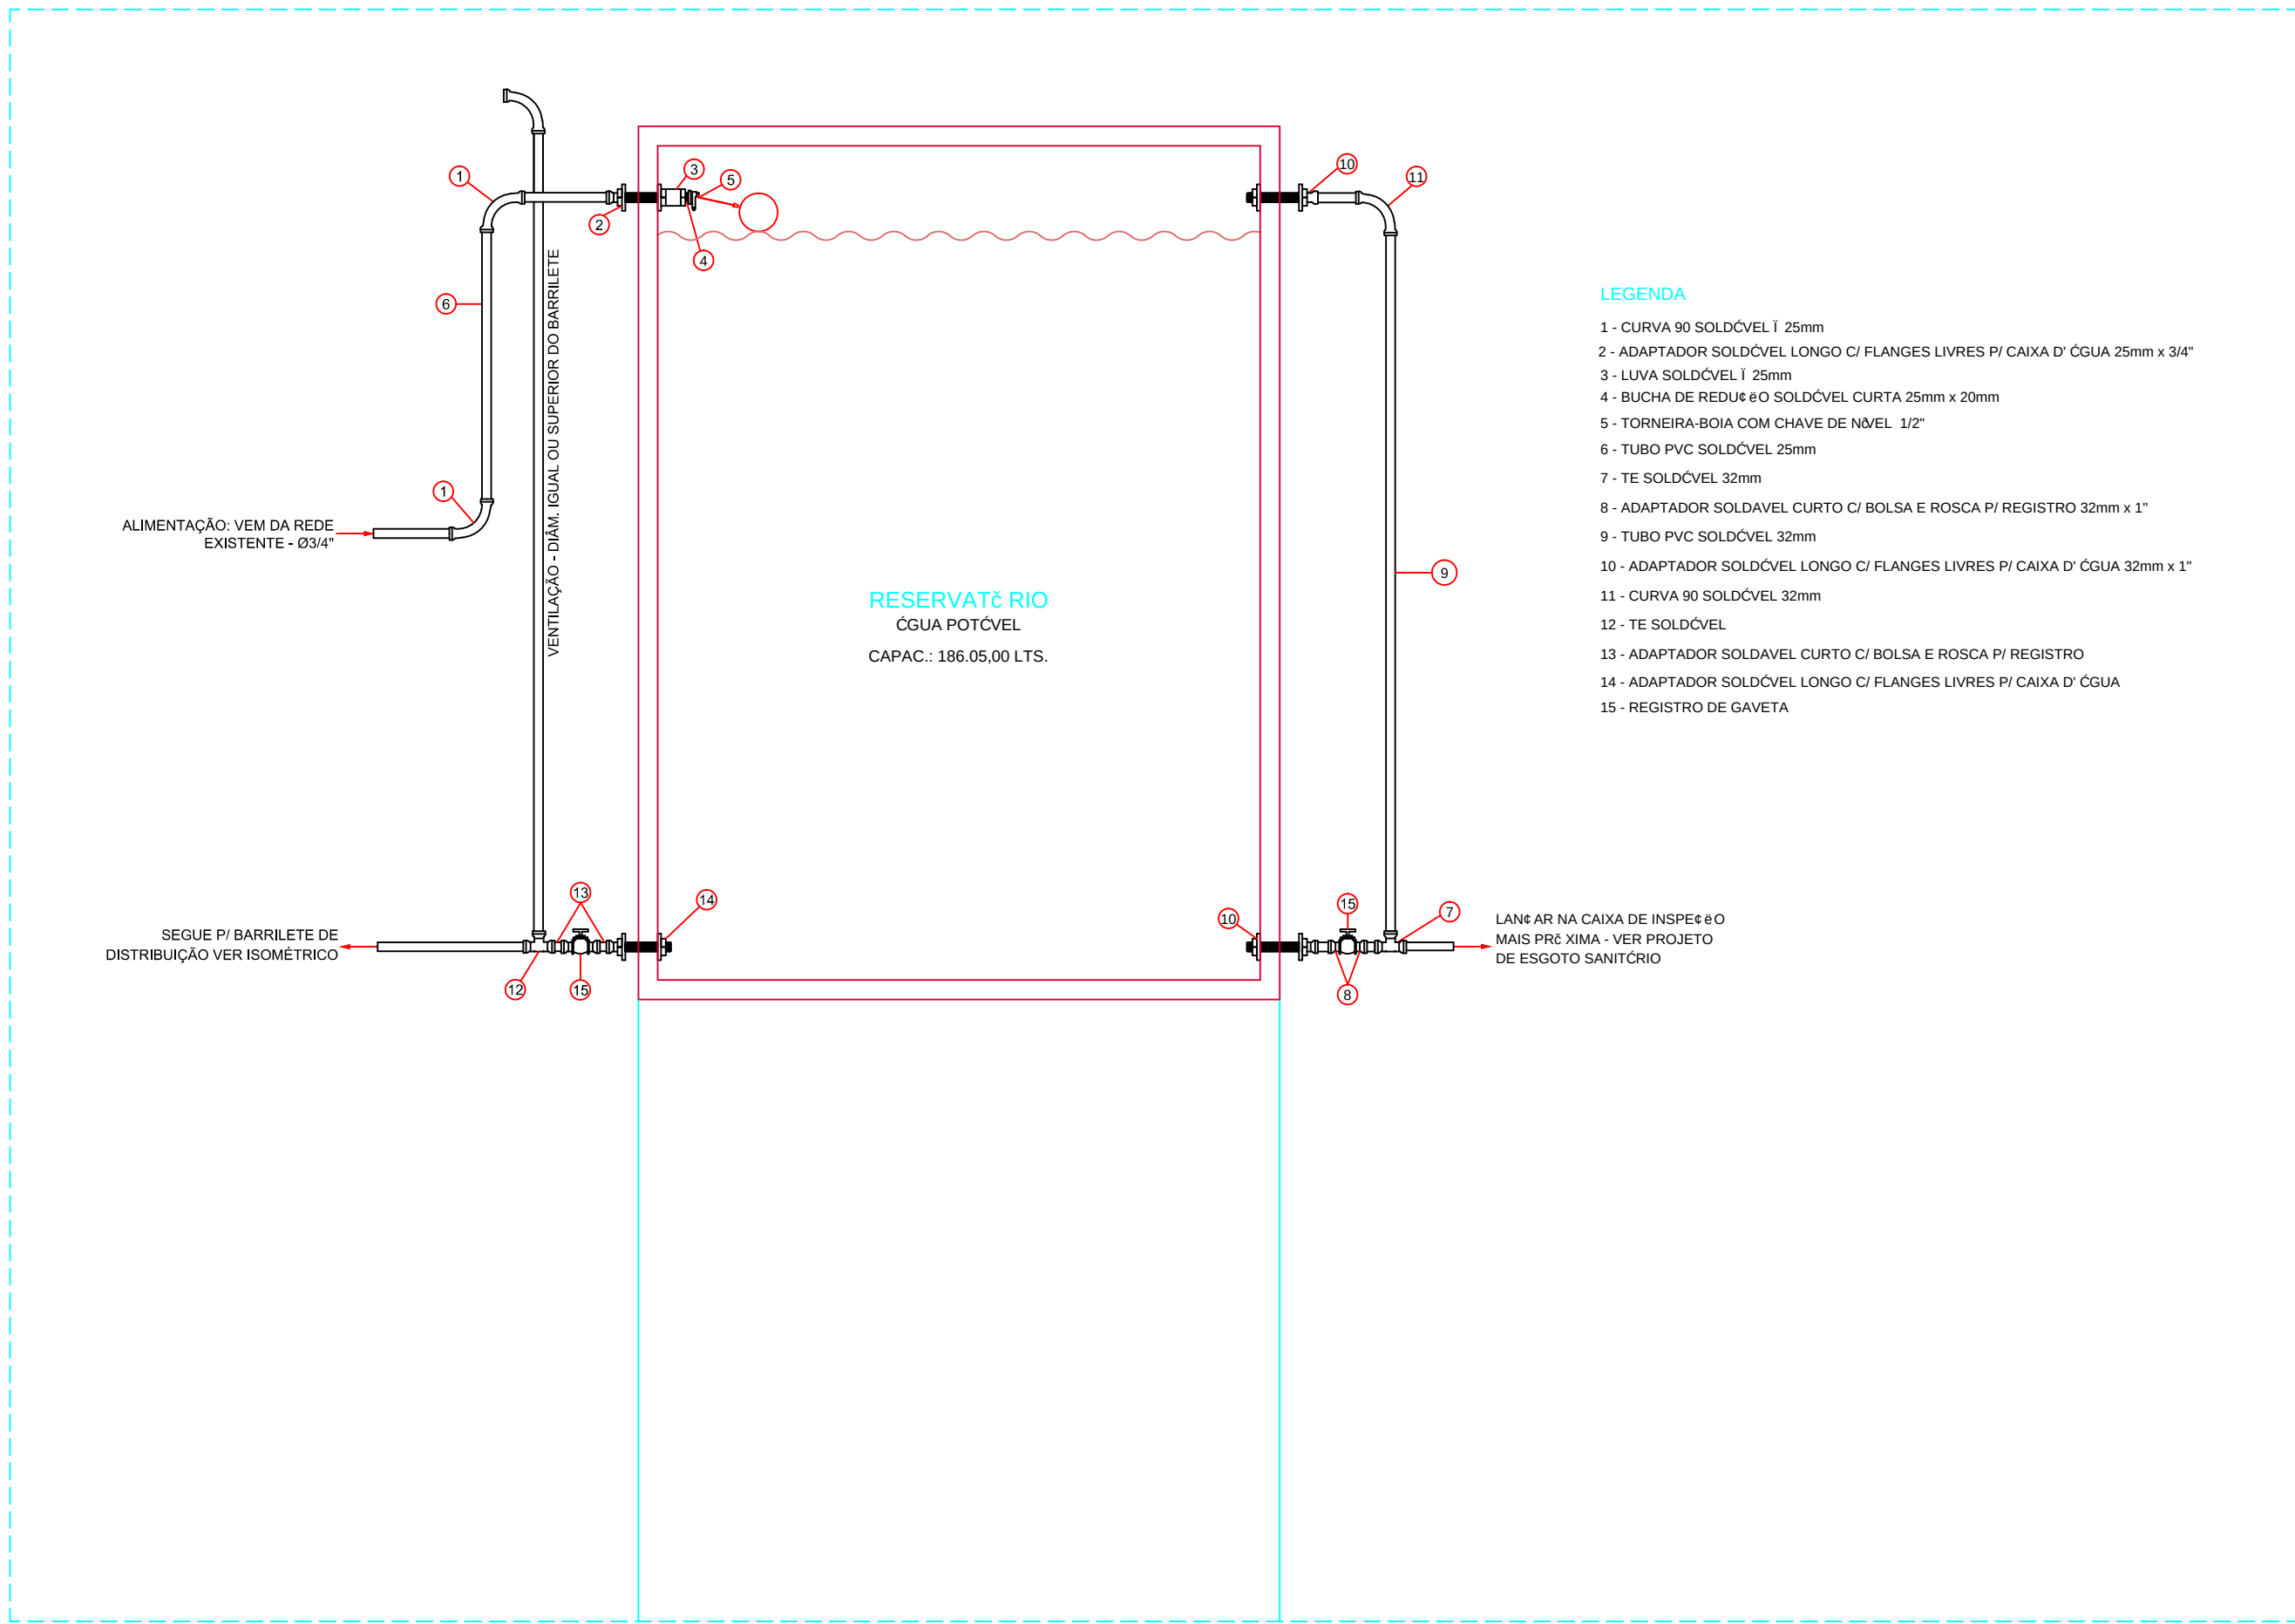

DETALHE ESQUEMÁTICO DA INSTALAÇÃO DO RESERVATÓRIO SUPERIOR
SEM ESCALA



CORTE C1
ESCALA: 1/50

NA	DATA	RESPONSÁVEL	DESCRIÇÃO DA REVISÃO	
IDENTIFICAÇÃO				
COMERCIAL				
PRÉDIO FACSAE				
CAMPUS TEÓFILO OTONI				
AV. DR. LUIZ BOALI PORTO SALMAN, S/Nº - B. IPIRANGA - TEÓFILO OTONI / MG				
PROPRIETÁRIO	UNIVERSIDADE FEDERAL DOS VALES DO JEQUITINHONHA E MUCURI	CNPJ	16.888.315/0001-57	
CONTEÚDO				
CORTE C1 / ESQUEMA VERTICAL DETALHE ESQUEMÁTICO DA INSTALAÇÃO DO RESERVATÓRIO SUPERIOR				
RESPONSÁVEL TÉCNICO				
ENG. CIVIL EDUARDO OLIVEIRA NEVES CREA MG 46.885/0				
VERSÃO	DATA	DESENHO	FOLHA	
V 1	SET / 2010	EDUARDO NEVES		03/07