


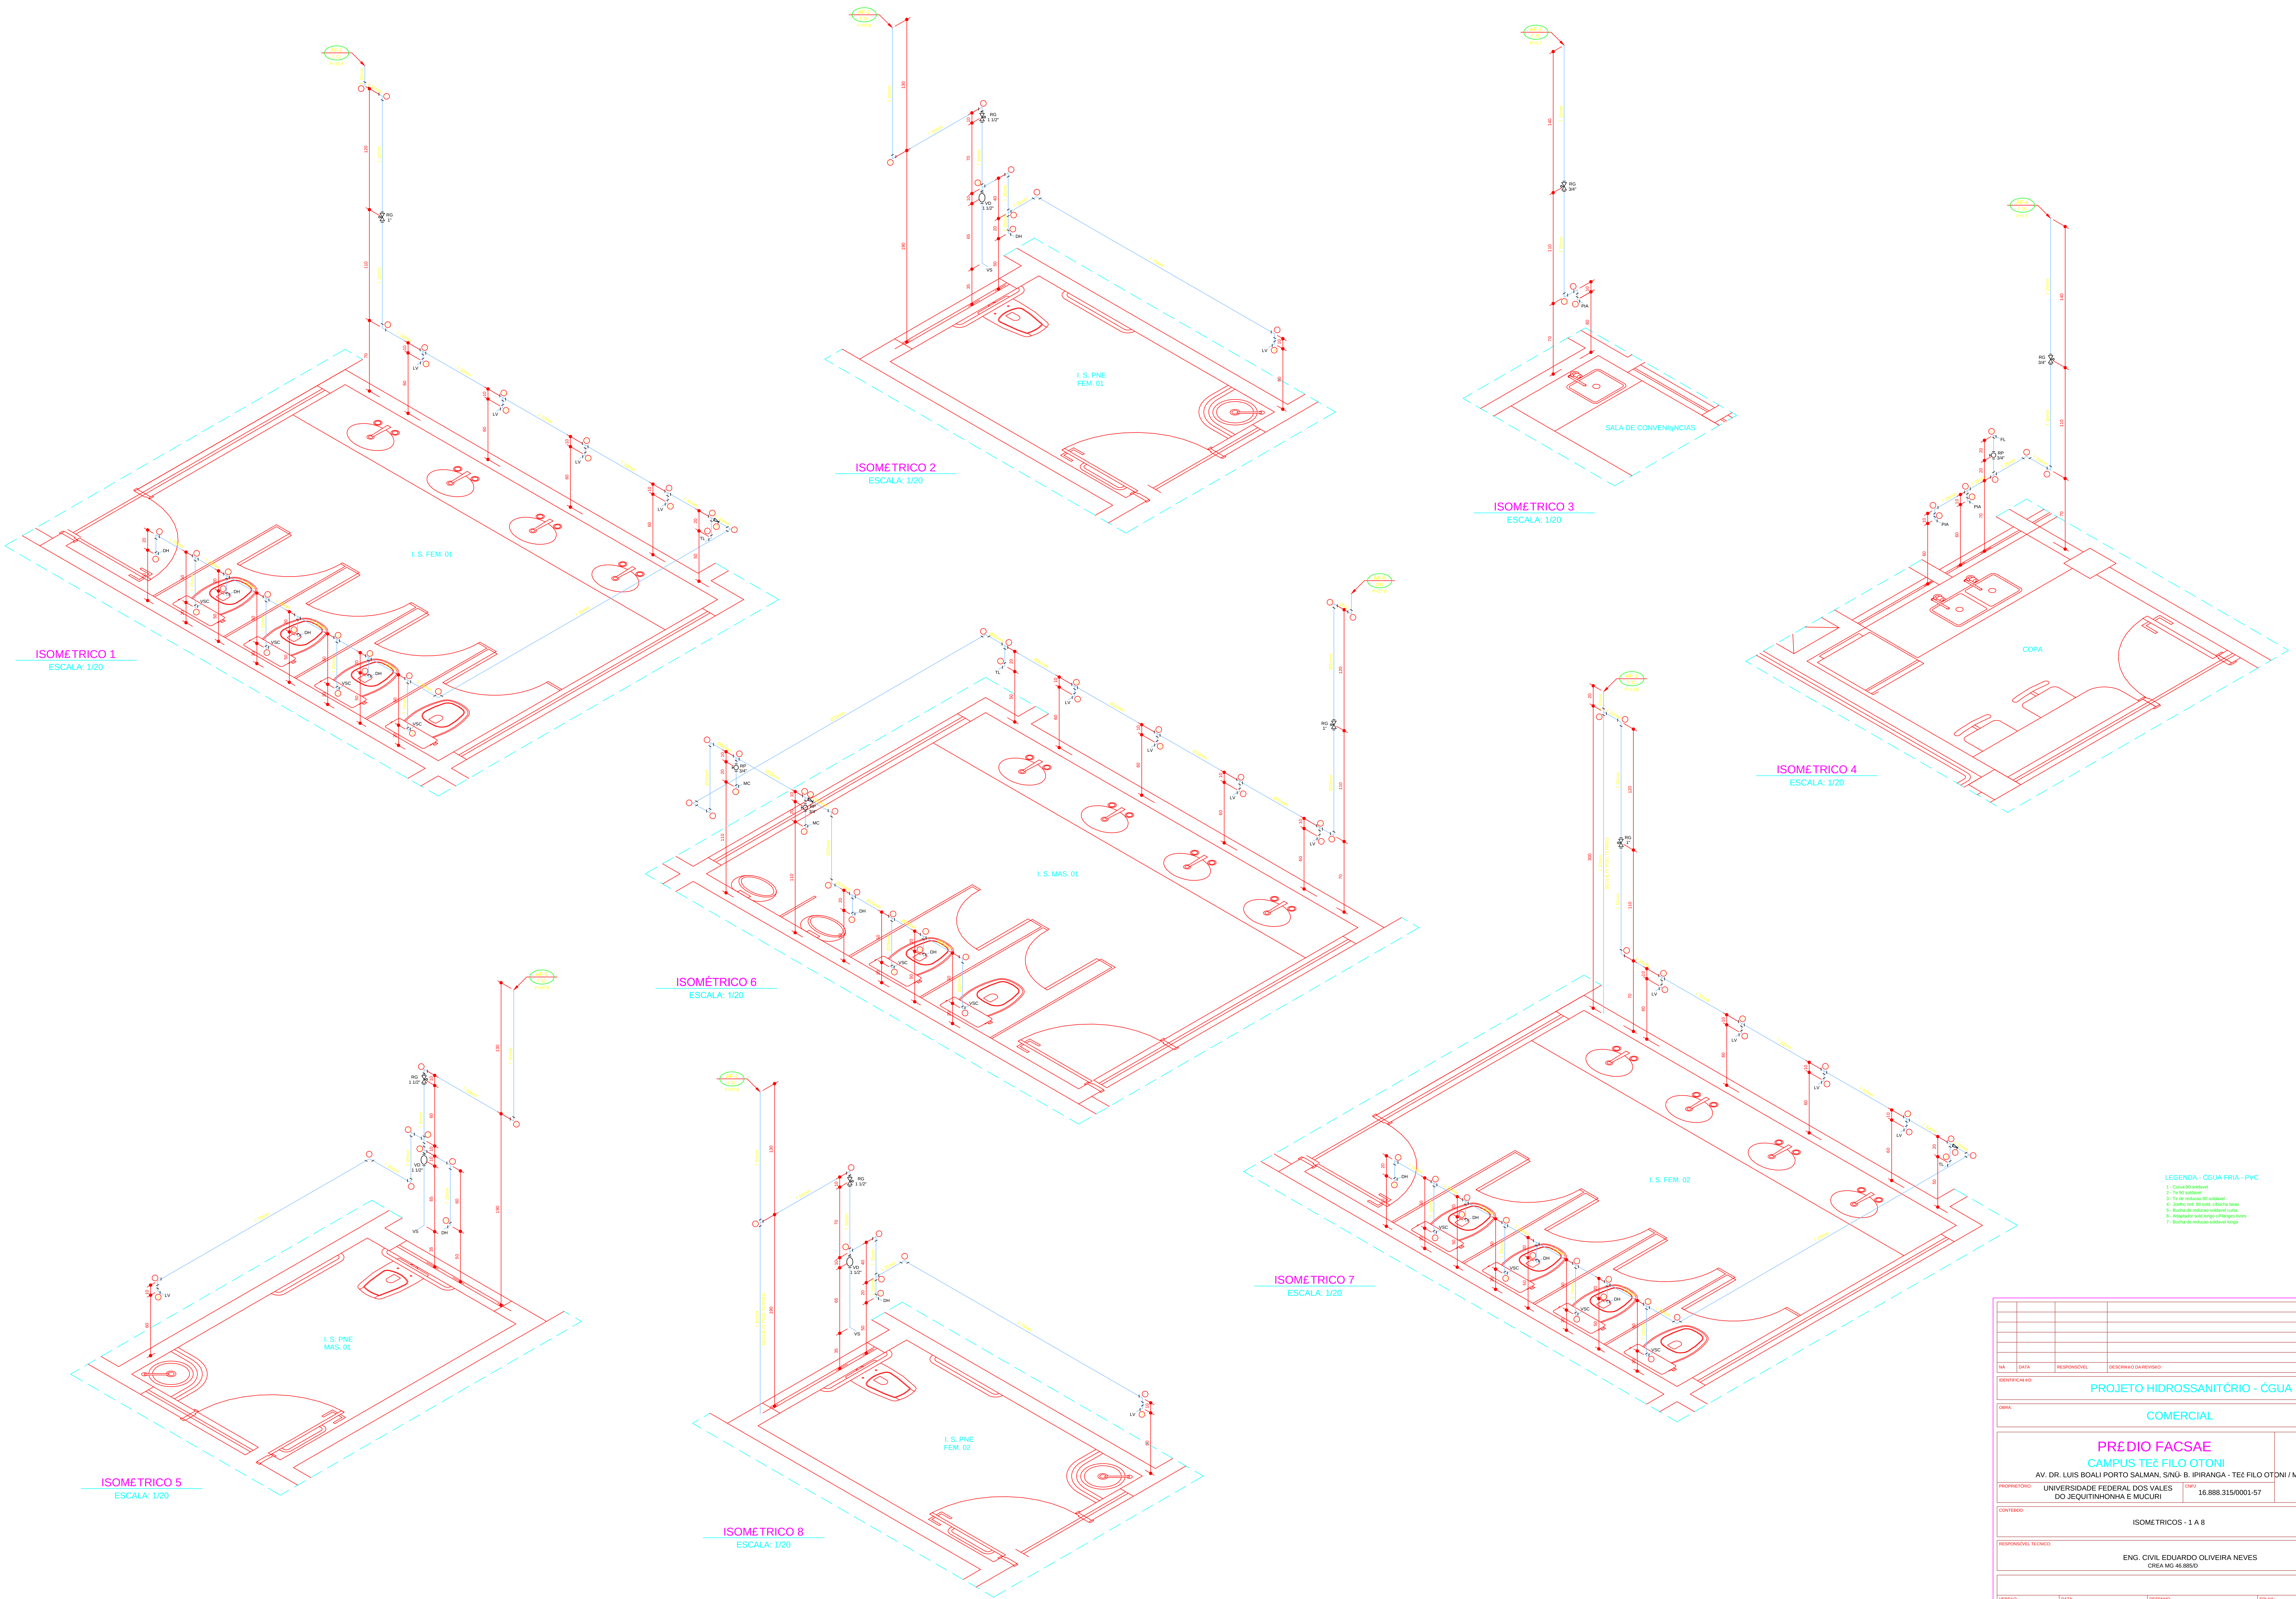

- LEGENDA - ÁGUA FRIA - PVC
- 1 - Curva 45° soldada
 - 2 - Tê de redução
 - 3 - Tê de redução 90° soldado
 - 4 - Superfície de junção chumbeira
 - 5 - Bucha de redução soldada curta
 - 6 - Adaptador 45° longo x 45° longo
 - 7 - Bucha de redução soldada longa

NA	DATA	RESPONSÁVEL	DESCRIÇÃO DO DIA REVISÃO		
IDENTIFICACAO					
PROJETO HIDROSSANITÁRIO - ÇGUA FRIA					
COMERCIAL					
PRÉDIO FACSAE					
CAMPUS TÊC FILO OTONI					
AV. DR. LUIS BOALI PORTO SALMAN, S/NÚ - B. IPIRANGA - TÊC FILO OTONI / MG					
PROPRIETARIO	UNIVERSIDADE FEDERAL DOS VALES DO JEQUITINHONHA E MUCURI			CNPJ	16.888.315/0001-57
CONTEUDO					
ISOMETRICOS - 1 A 8					
RESPONSÁVEL TÉCNICO					
ENG. CIVIL EDUARDO OLIVEIRA NEVES					
CREA MG 46.885/0					
VERSÃO	DATA	DESENHO	FOLHA		
V 1	SET / 2010	EDUARDO NEVES	04/07		