


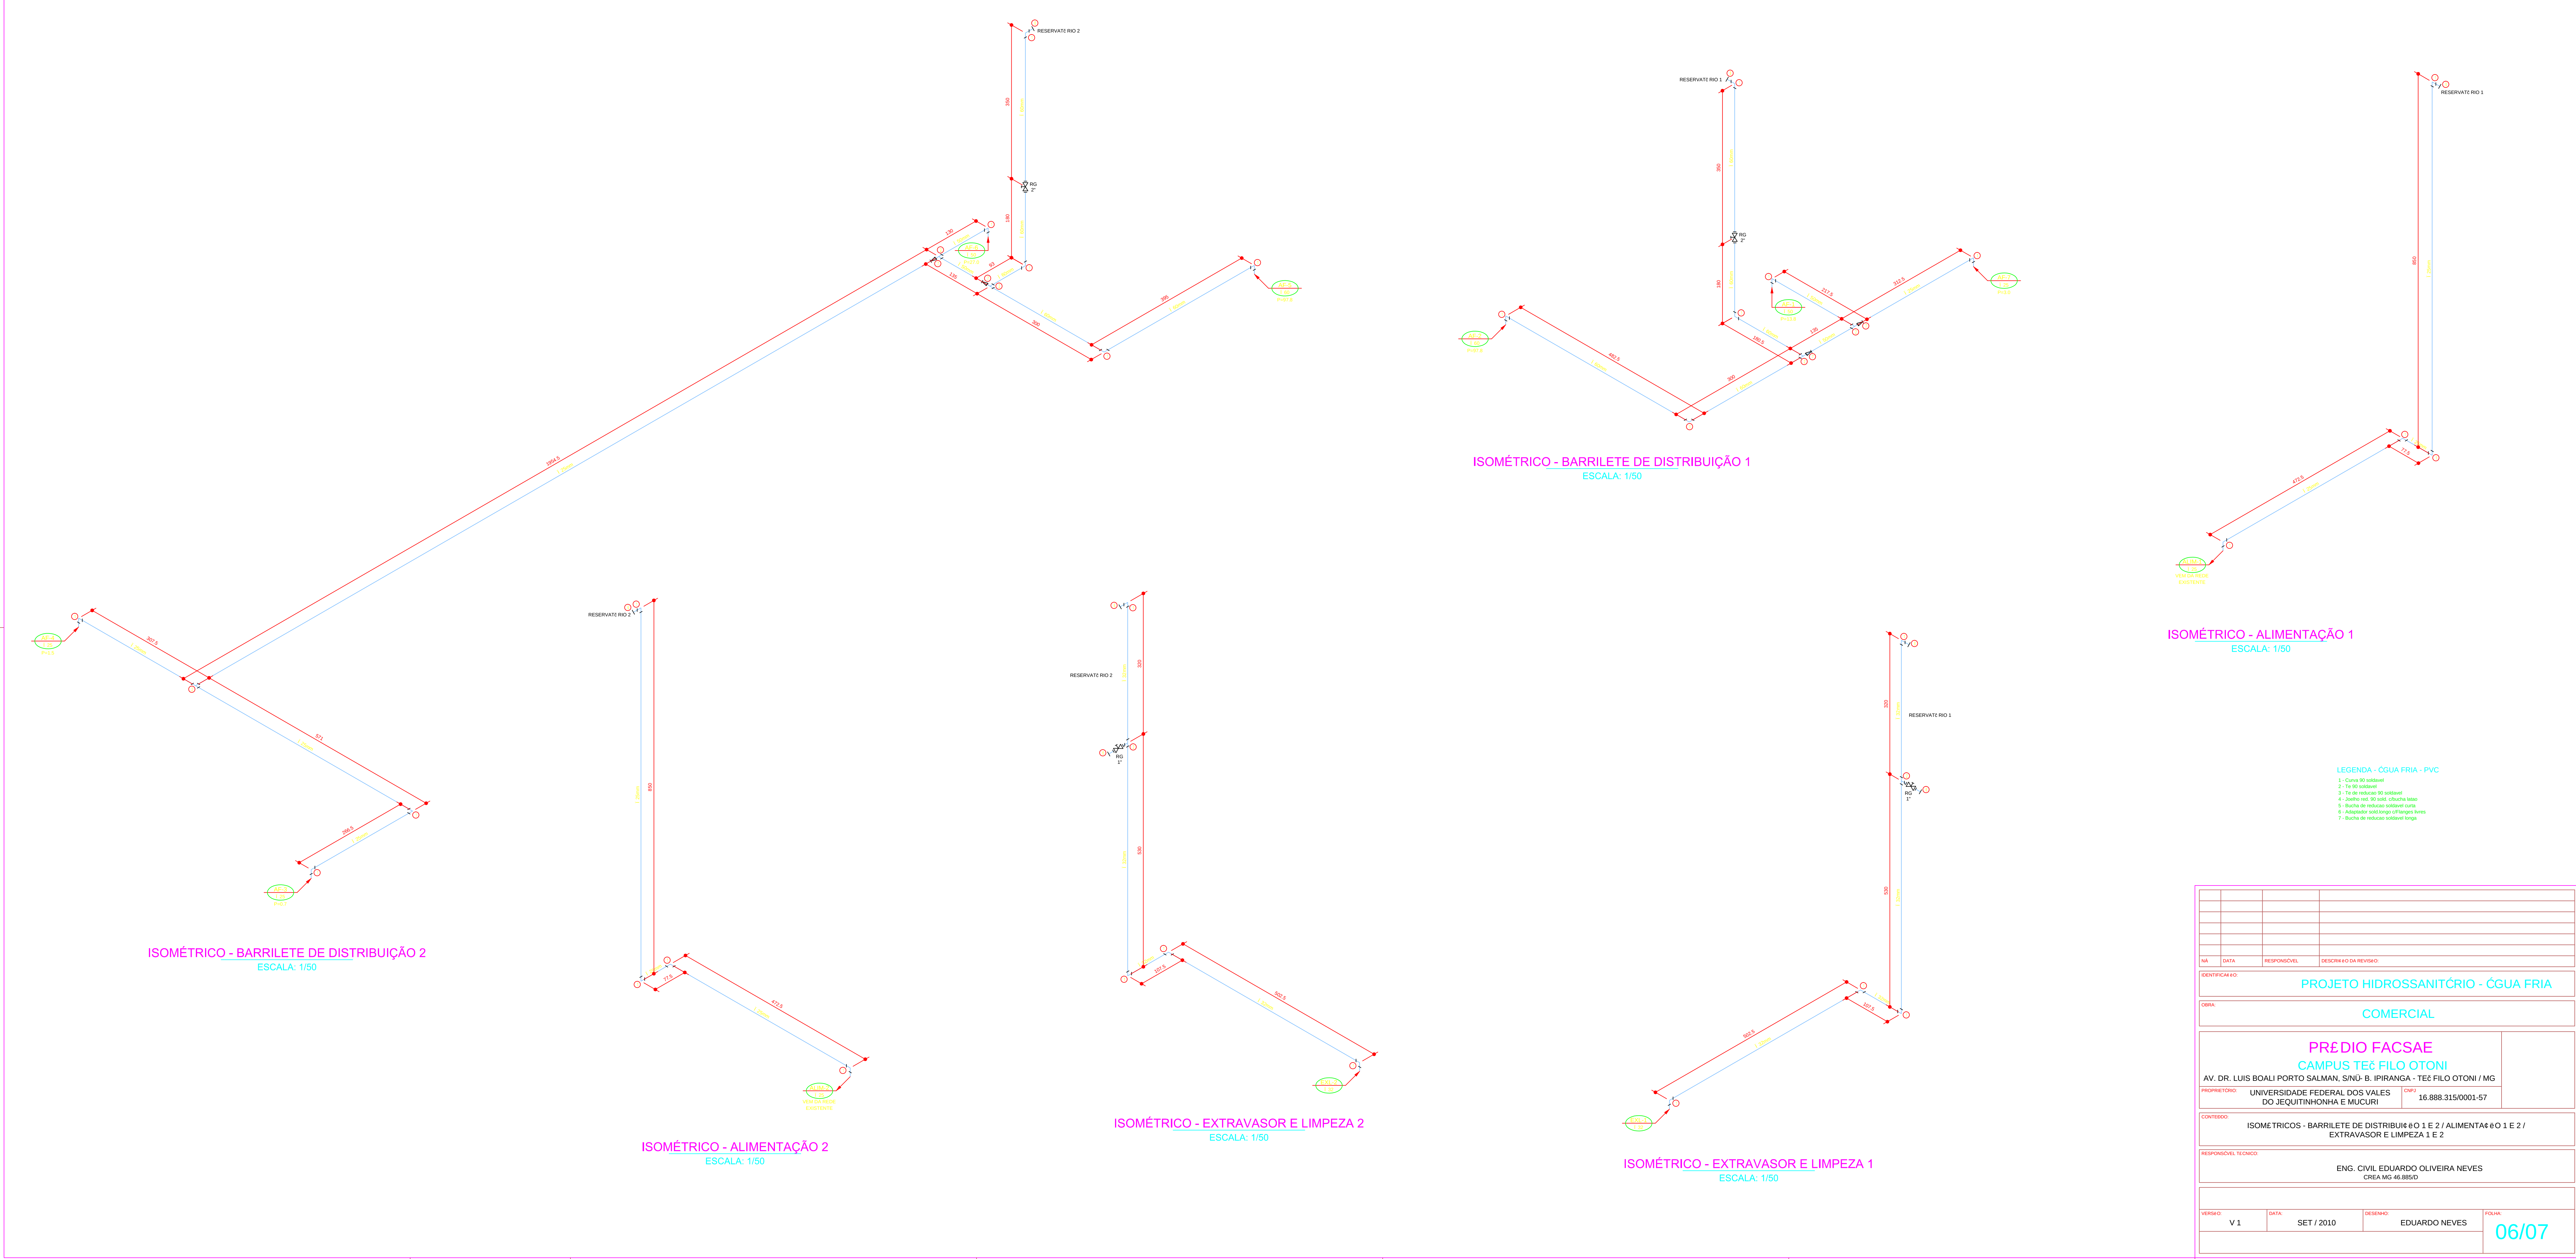

NA	DATA	RESPONSÁVEL	DESCRIÇÃO DA REVISÃO		
IDENTIFICAÇÃO					
PROJETO HIDROSSANITÁRIO - ÇGUA FRIA					
COMERCIAL					
PRÉDIO FACSAE					
CAMPUS TÊS FILO OTONI					
AV. DR. LUIS BOALI PORTO SALMAN, S/Nº B. IPIRANGA - TÊS FILO OTONI / MG					
PROPRIETÁRIO	UNIVERSIDADE FEDERAL DOS VALES DO JEQUITINHONHA E MUCURI		CNPJ	16.888.315/0001-57	
CONTEÚDO					
ISOMETRICOS - BARRILETE DE DISTRIBUIÇÃO 1 E 2 / ALIMENTAÇÃO 1 E 2 / EXTRAVASOR E LIMPEZA 1 E 2					
RESPONSÁVEL TÉCNICO					
ENG. CIVIL EDUARDO OLIVEIRA NEVES CREA MG 46.885/0					
VERSÃO	DATA	DESENHO	FOLHA		
V 1	SET / 2010	EDUARDO NEVES		06/07	