



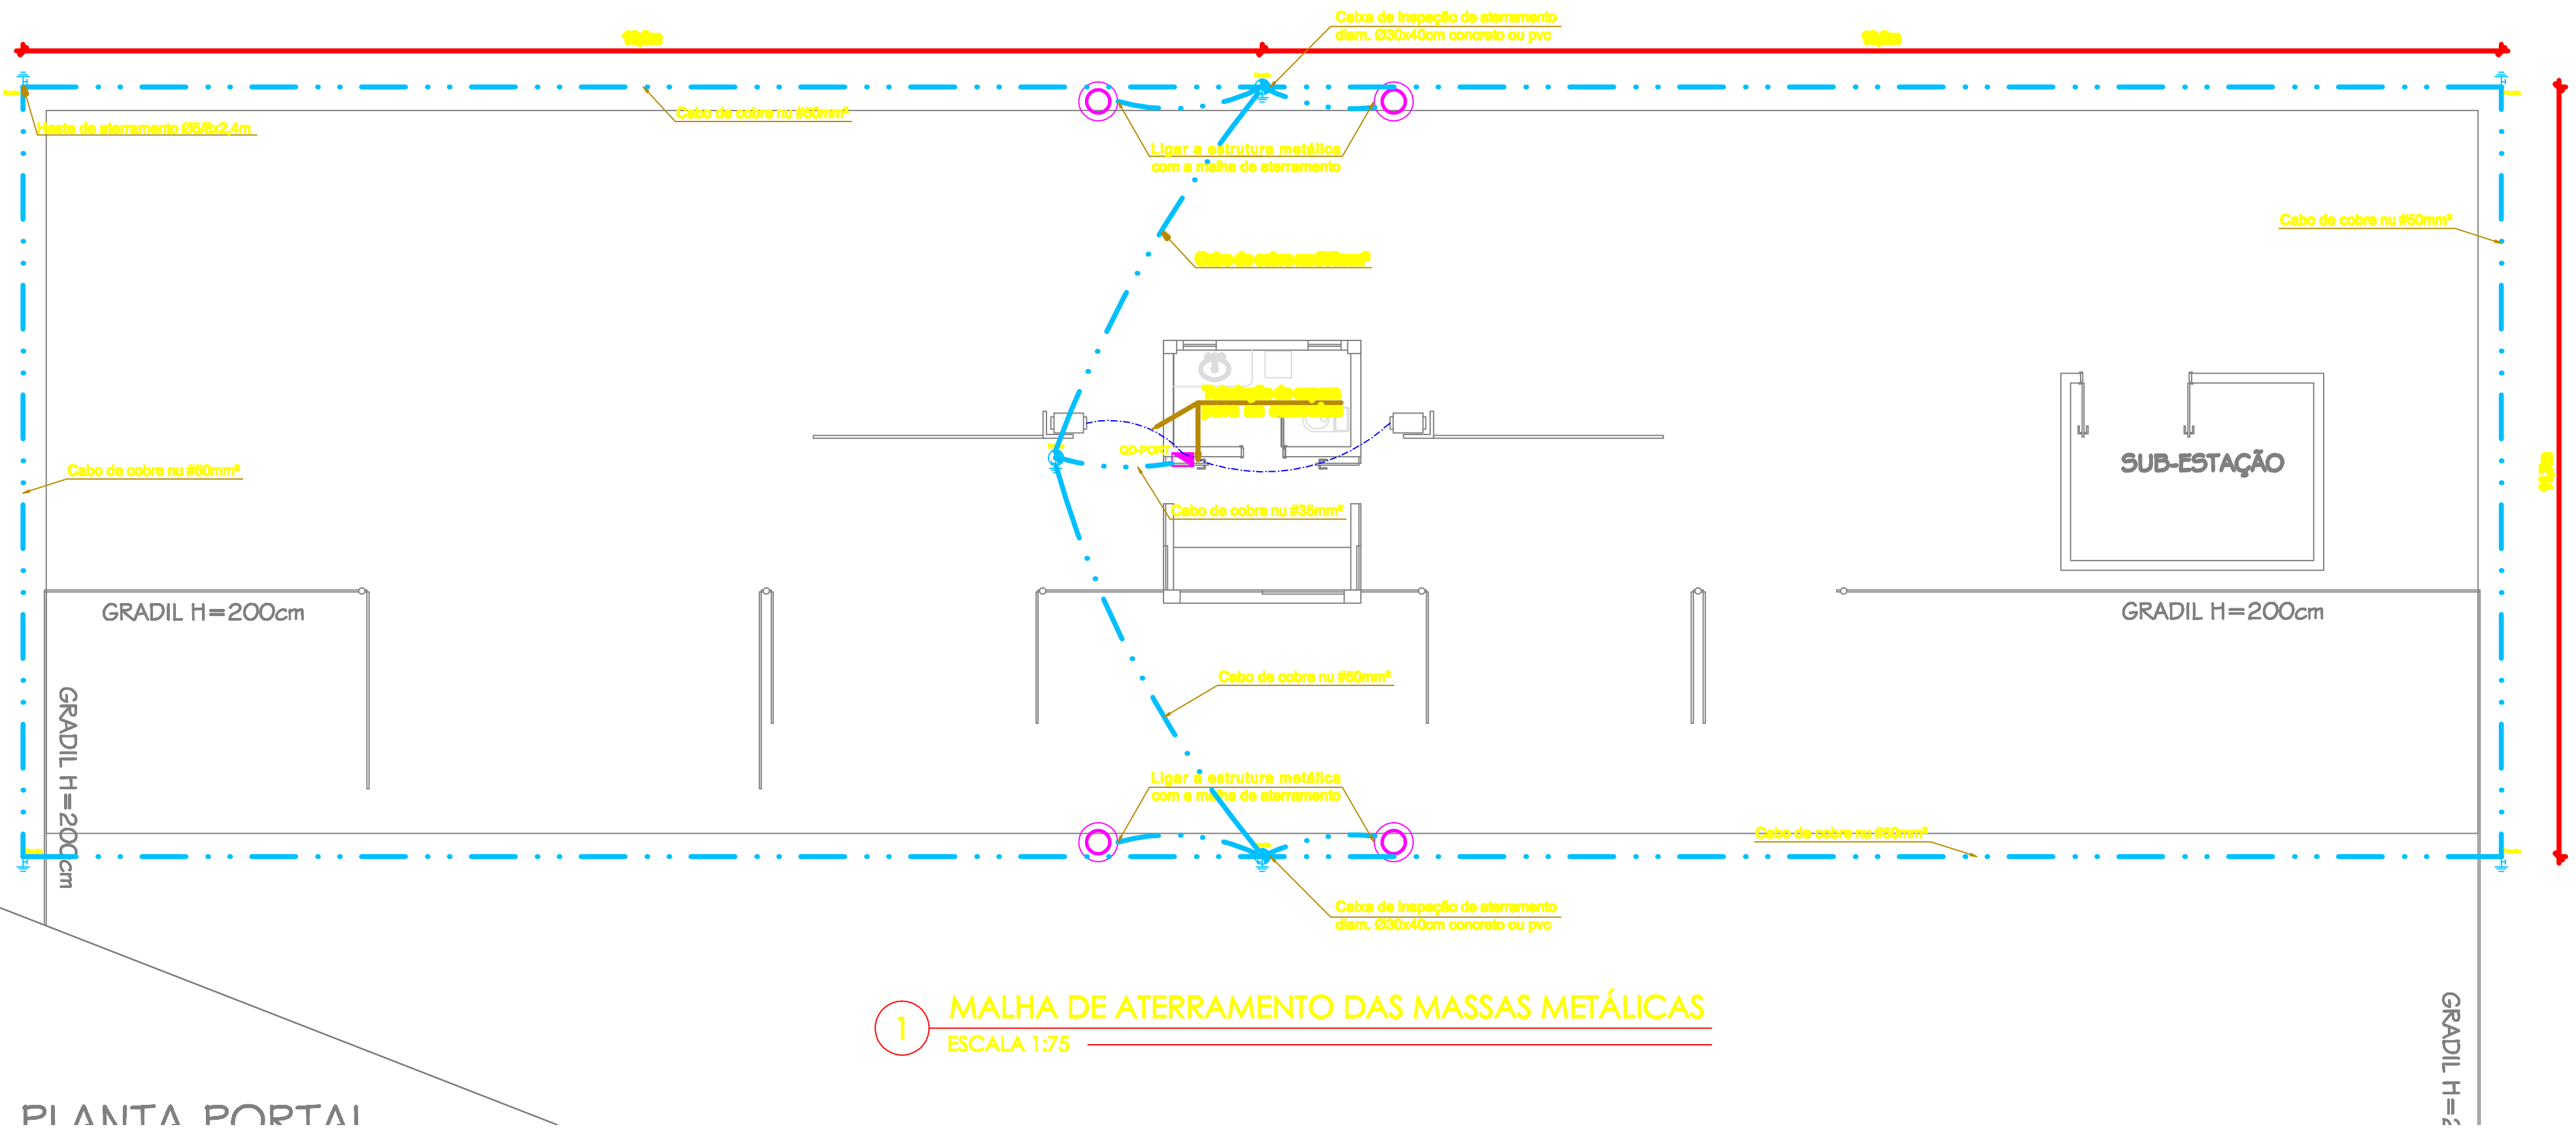


1 MALHA DE ATERRAMENTO DAS MASSAS METÁLICAS
ESCALA 1:75


PIANTA PORTAL

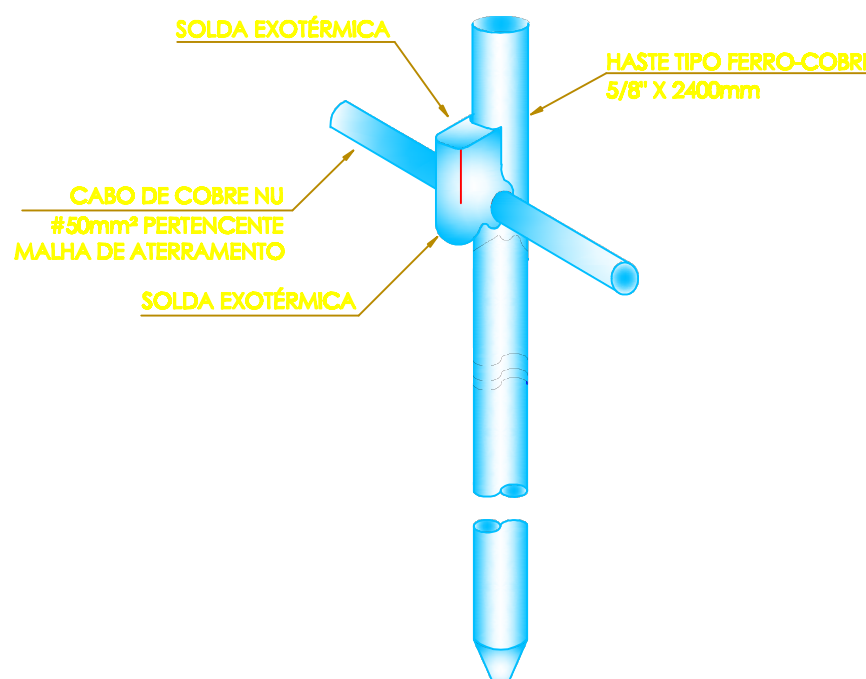

2 DETALHE HASTE ATERRAMENTO
S/ ESCALA

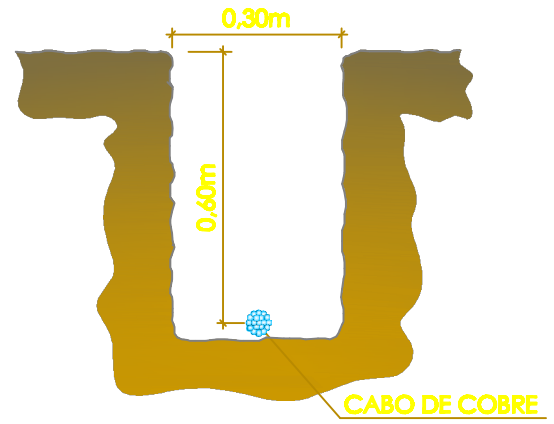

3 DETALHE VALA ATERRAMENTO
S/ ESCALA

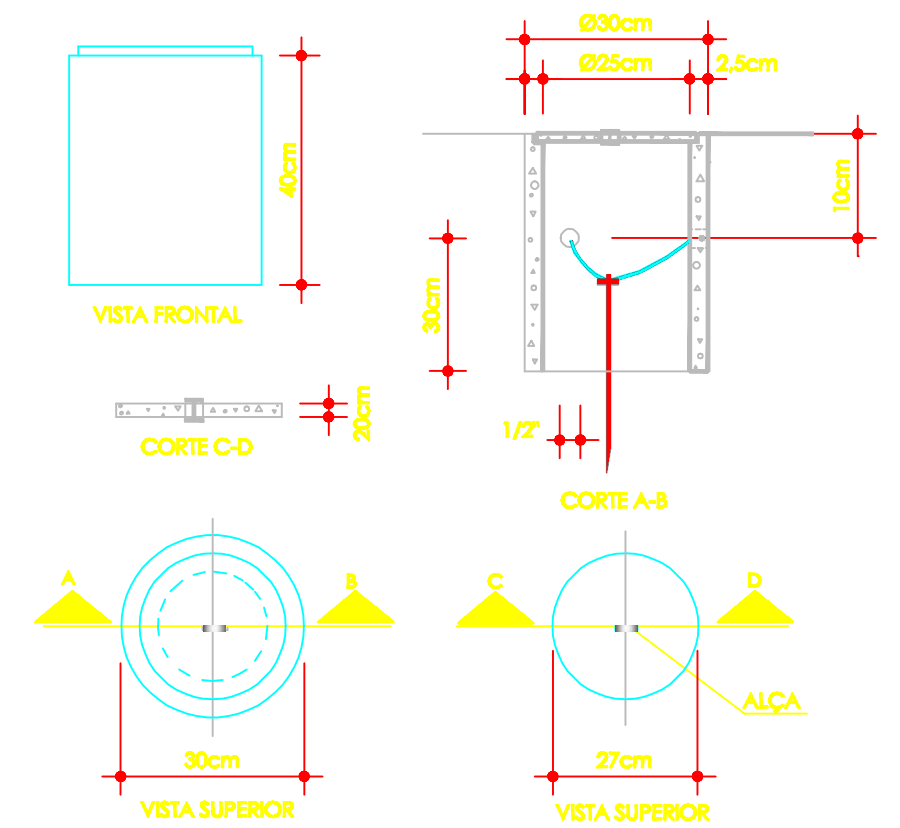

4 DETALHE CAIXA DE INSPEÇÃO
S/ ESCALA

PROJETO PORTAL - CAMPUS TEÓFILO OTONI

AVENIDA DR. LUIS BOALI PORTO SALMAN, S/Nº - BAIRRO IPIRANGA - TEÓFILO OTONI/MG

PROPRIETÁRIO UNIVERSIDADE FEDERAL DOS VALES DO JEQUITINHONHA E MUCURI CNPJ: 16.889.315/0001-57	RESPONSÁVEL TÉCNICO Eng. Antonio Narielch Neto CREA-SC 026088-2 (ASSINATURA DO RESPONSÁVEL TÉCNICO)
PROJETO ELÉTRICO	DESENHO Equipe IOCH Engenharia
REFERÊNCIAS MALHA DE ATERRAMENTO DAS MASSAS METÁLICAS, SIMBOLOGIA PADRÃO, DETA- LHES DO ATERRAMENTO	PROJETO Nº 078-11 DATA 23/08/2011 FOLHA INDICADA Nº DE FOLHAS 63

EL-03

ioch engenharia simultânea

Rua General Ambrósio Neves, 158 - América - Joinville - SC - CEP 89204-410
(0-47)3928-7770 - ioch@ioch.eng.br - www.ioch.eng.br