


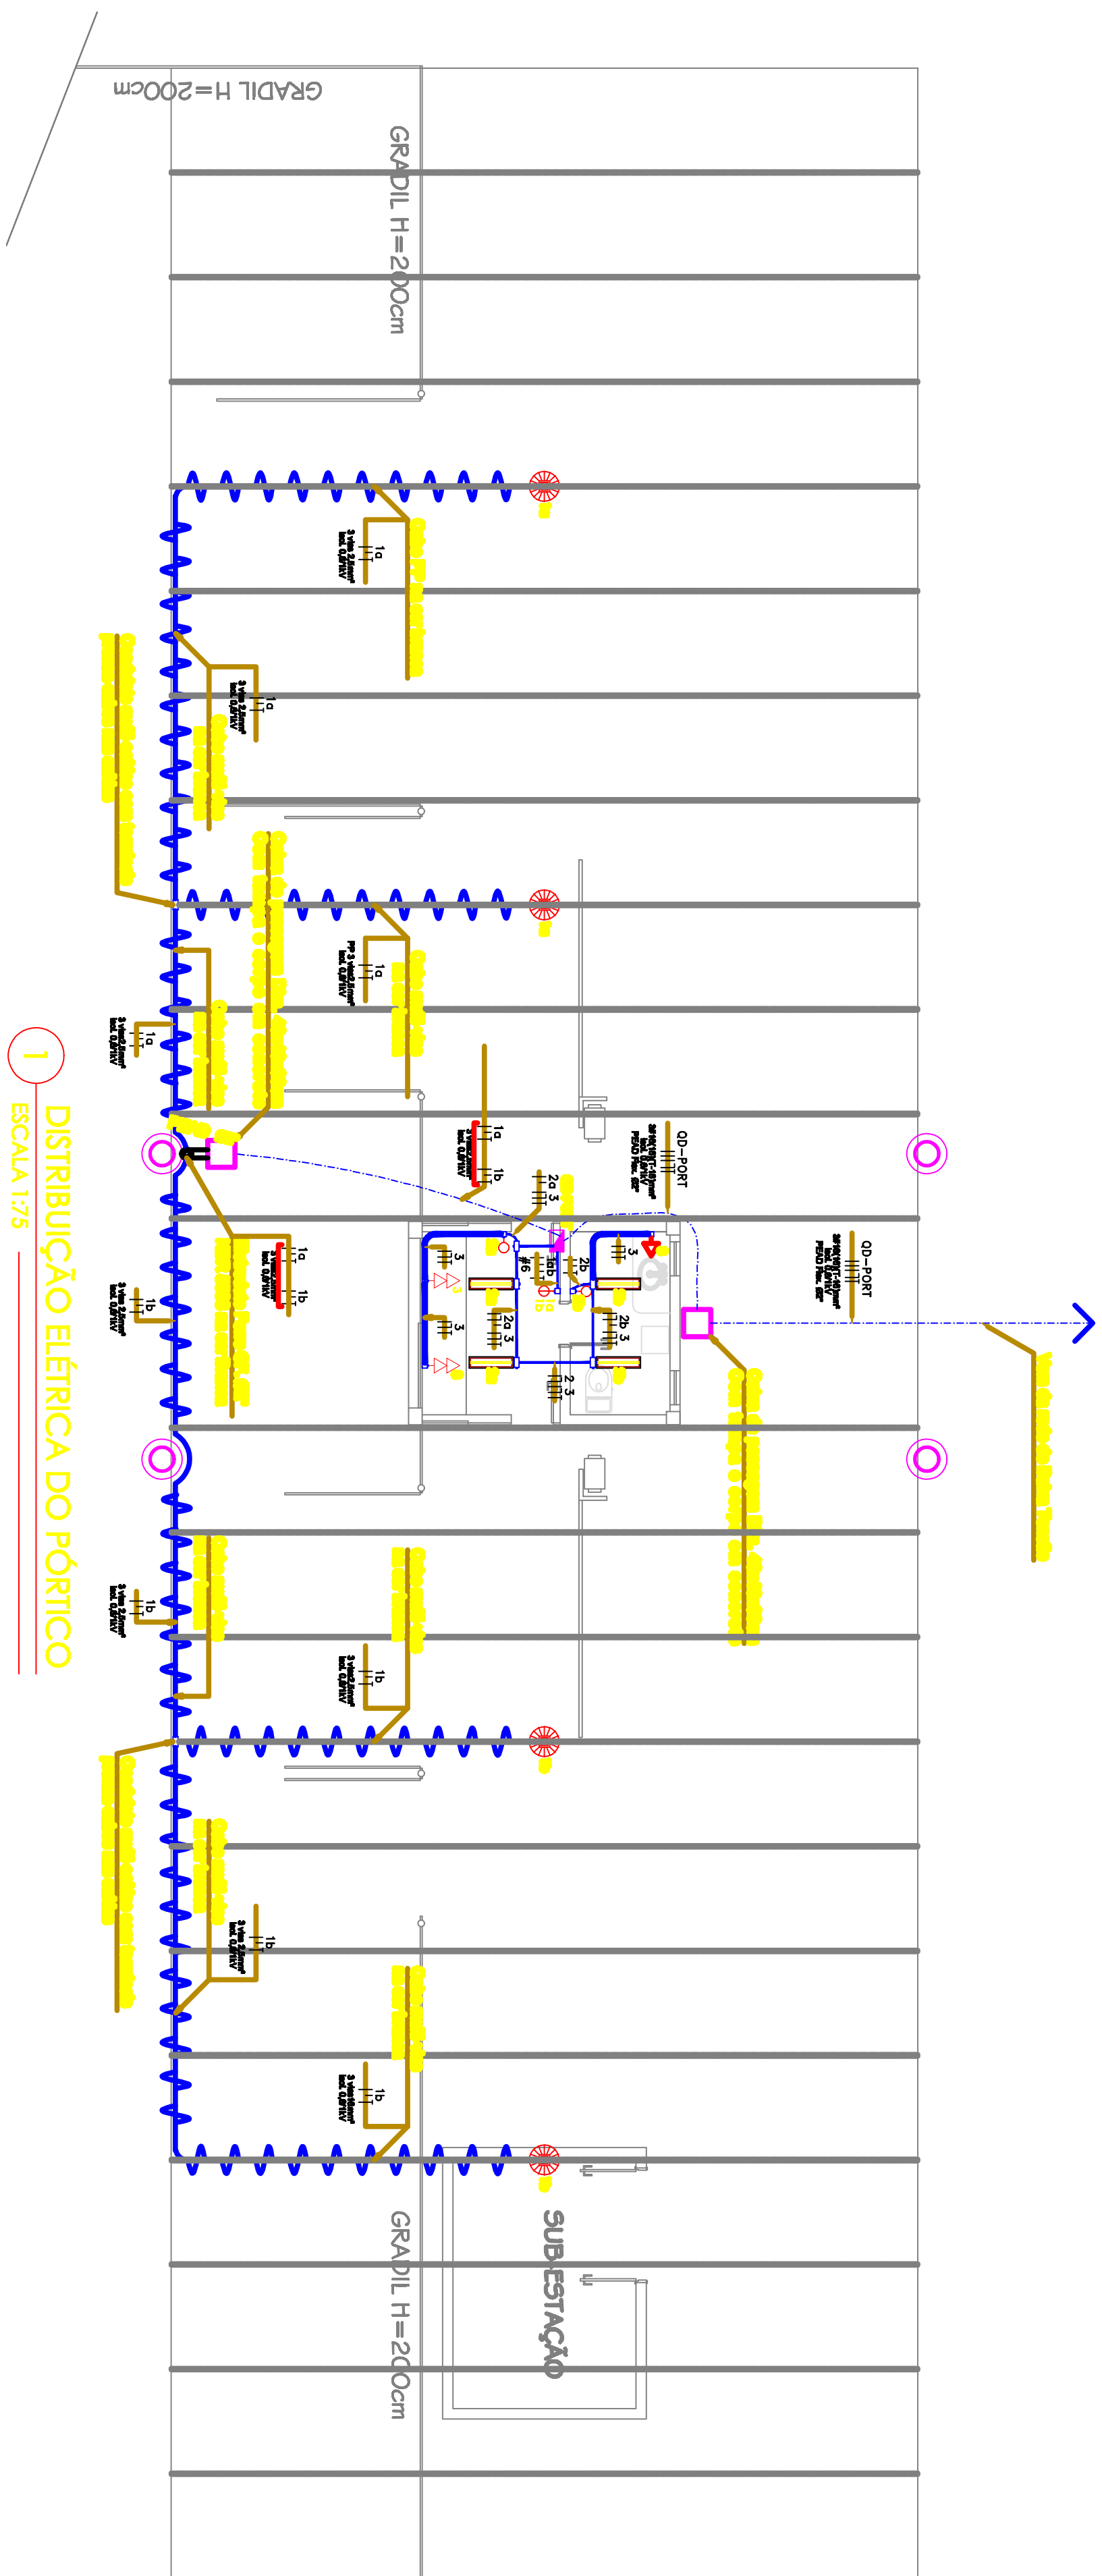

1 DISTRIBUIÇÃO ELÉTRICA DO PÓRTICO

ADVERTÊNCIA

[illegible]

TEXTO PARA SER AFIXADO A TAMPA DO QUADRO

SIMBOLOGIA PADRÃO

DESCRIÇÃO

[illegible]

NOTAS / CONVENÇÕES

PROJETO PORTAL - CAMPUS TEÓFILO OTONI

AVENIDA DR. LUIS BOALI PORTO SALMAN, S/Nº - BAIRRO IPIRANGA - TEÓFILO OTONI/MG

PROPRIETARIOUNIVERSIDADE FEDERAL DOS VALES DO
JEQUITINHONHA E MUCURI

PROJETO ELÉTRICO

REFERÊNCIAS DISTRIBUIÇÃO ELÉTRICA DO PÓRTICO SINBOLOGIA PADRÃO NOTAS E CONVENÇÕES	PROJETO Nº 076-11	DATA 23/09/2011	FOLHA EL-01
	REGLA INDICADA	Nº DE FOLHAS 03	



ioch engenharia simultânea
Rua General Antônio Neres, 158 - América - Joinville - SC - CEP 89204-410