



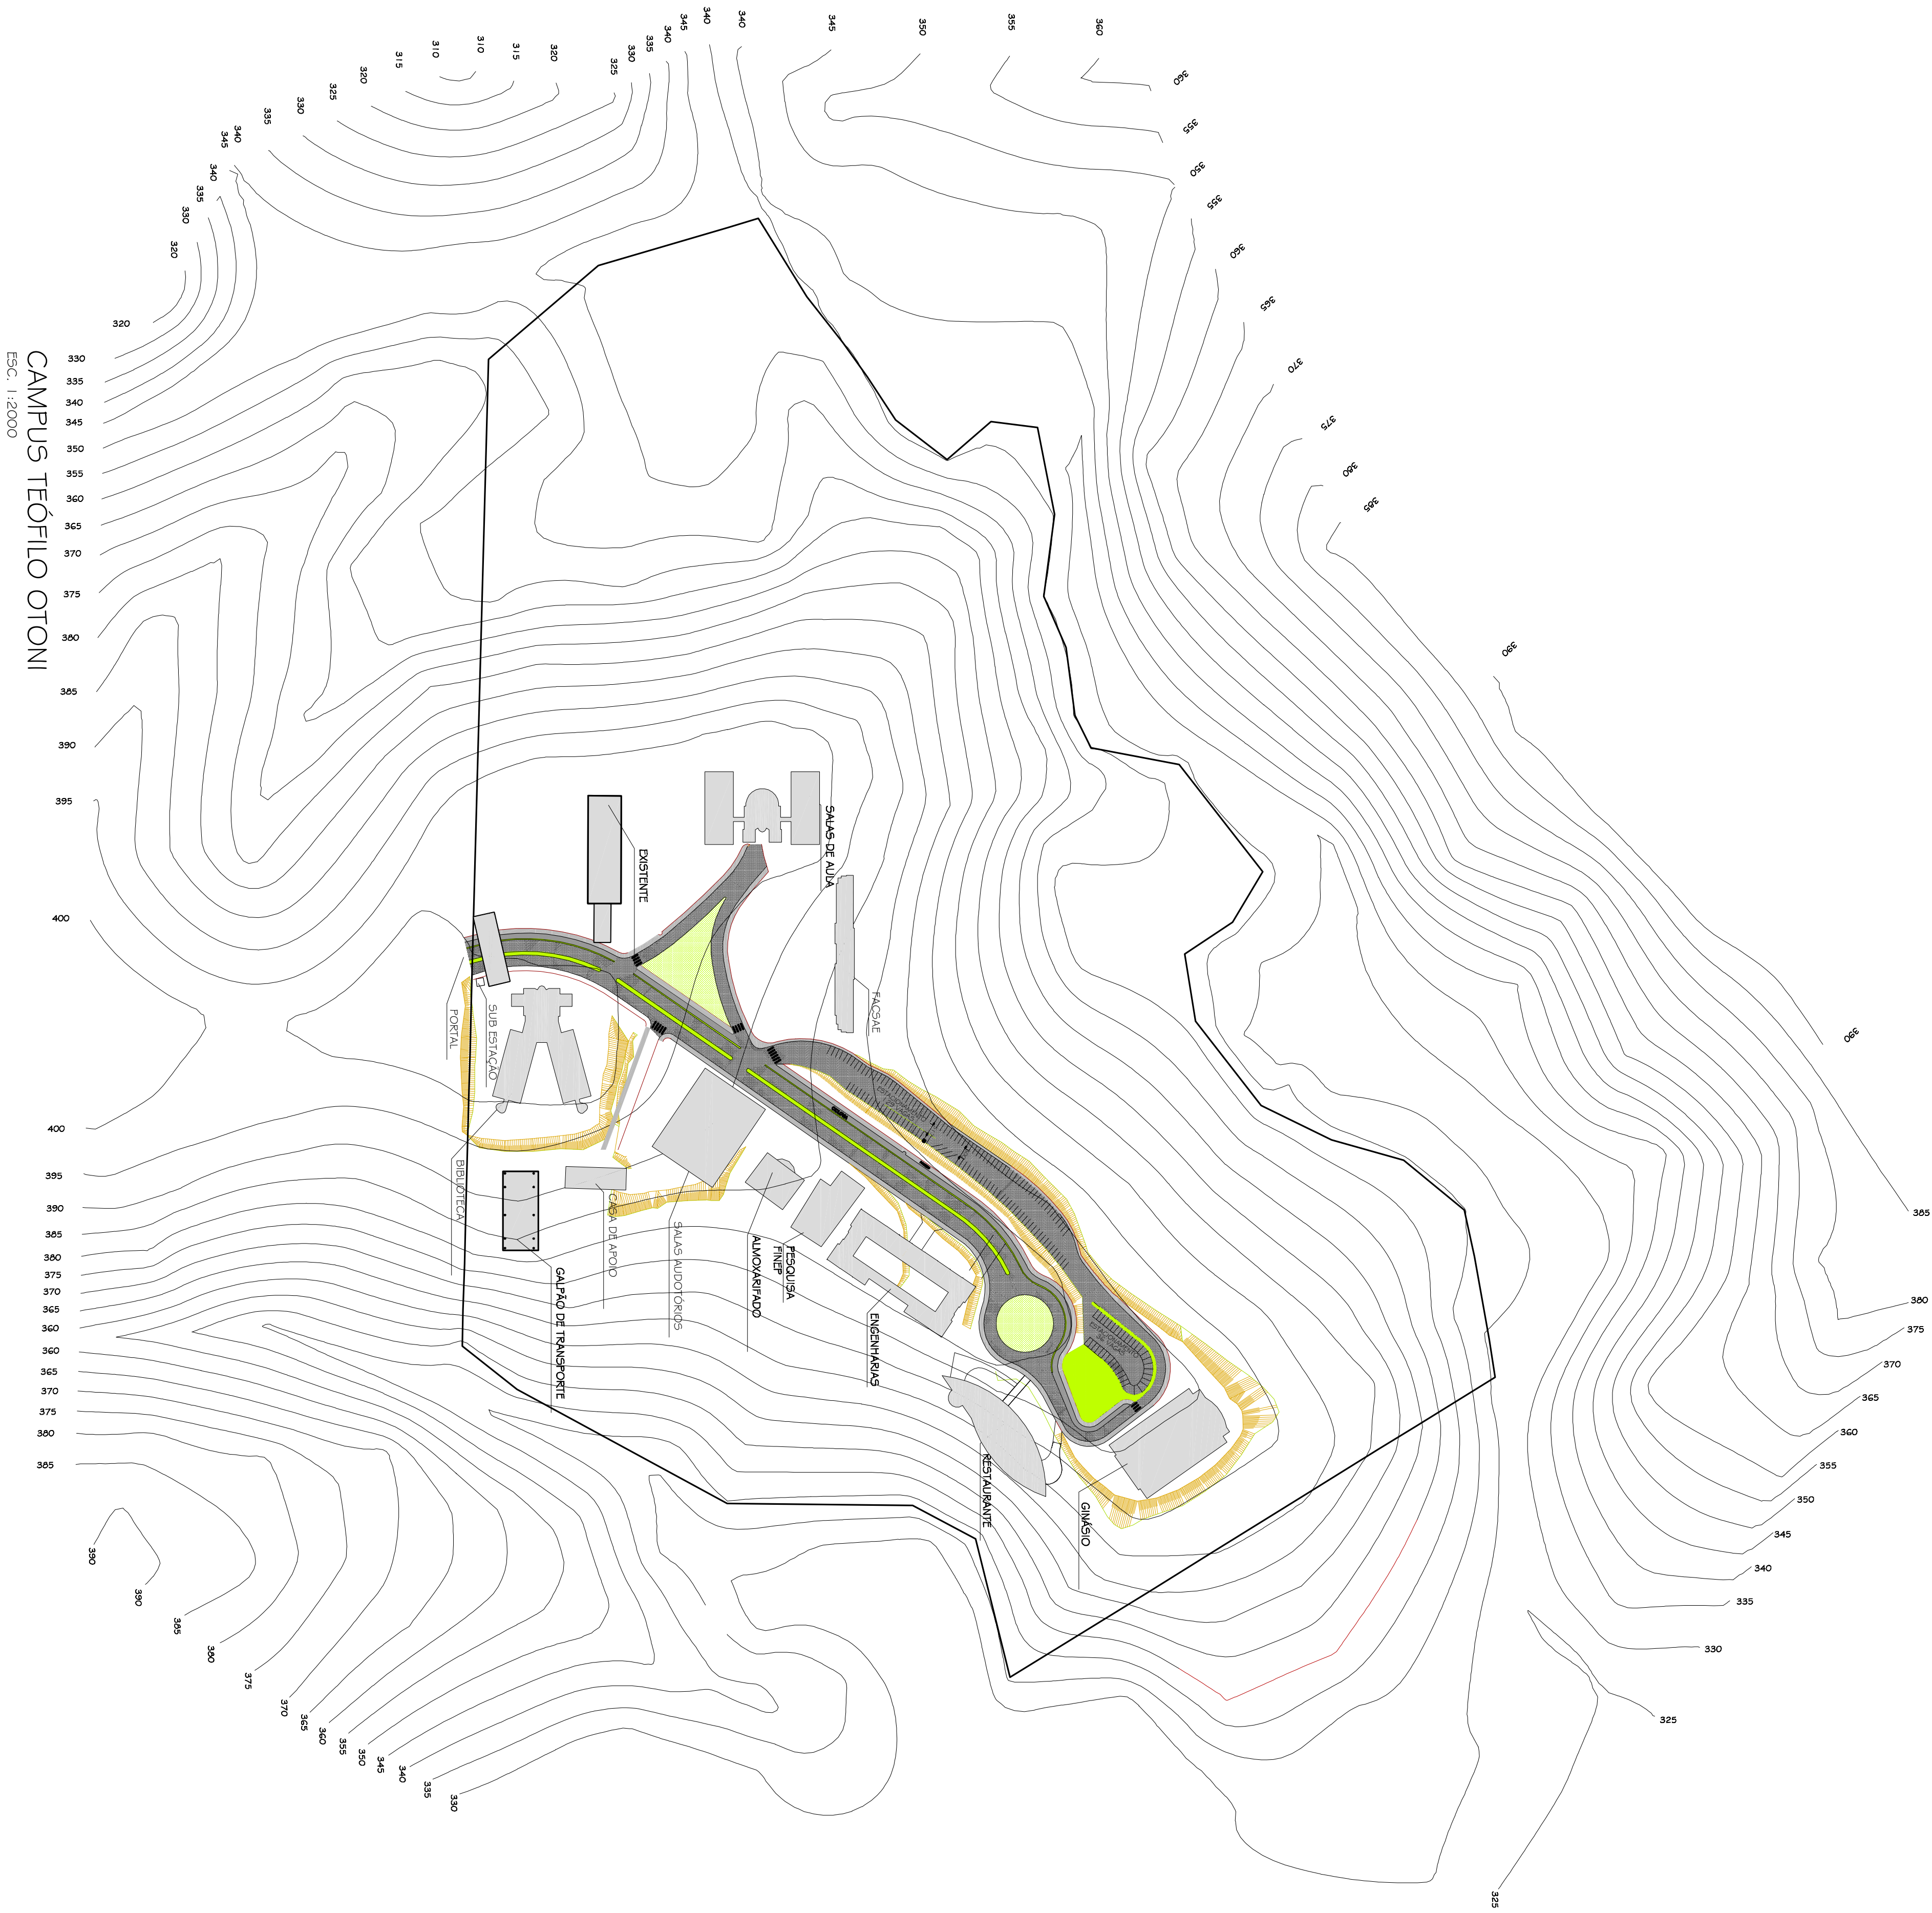

CAMPUS TEÓFILO OTONI

ESC. 1:2000

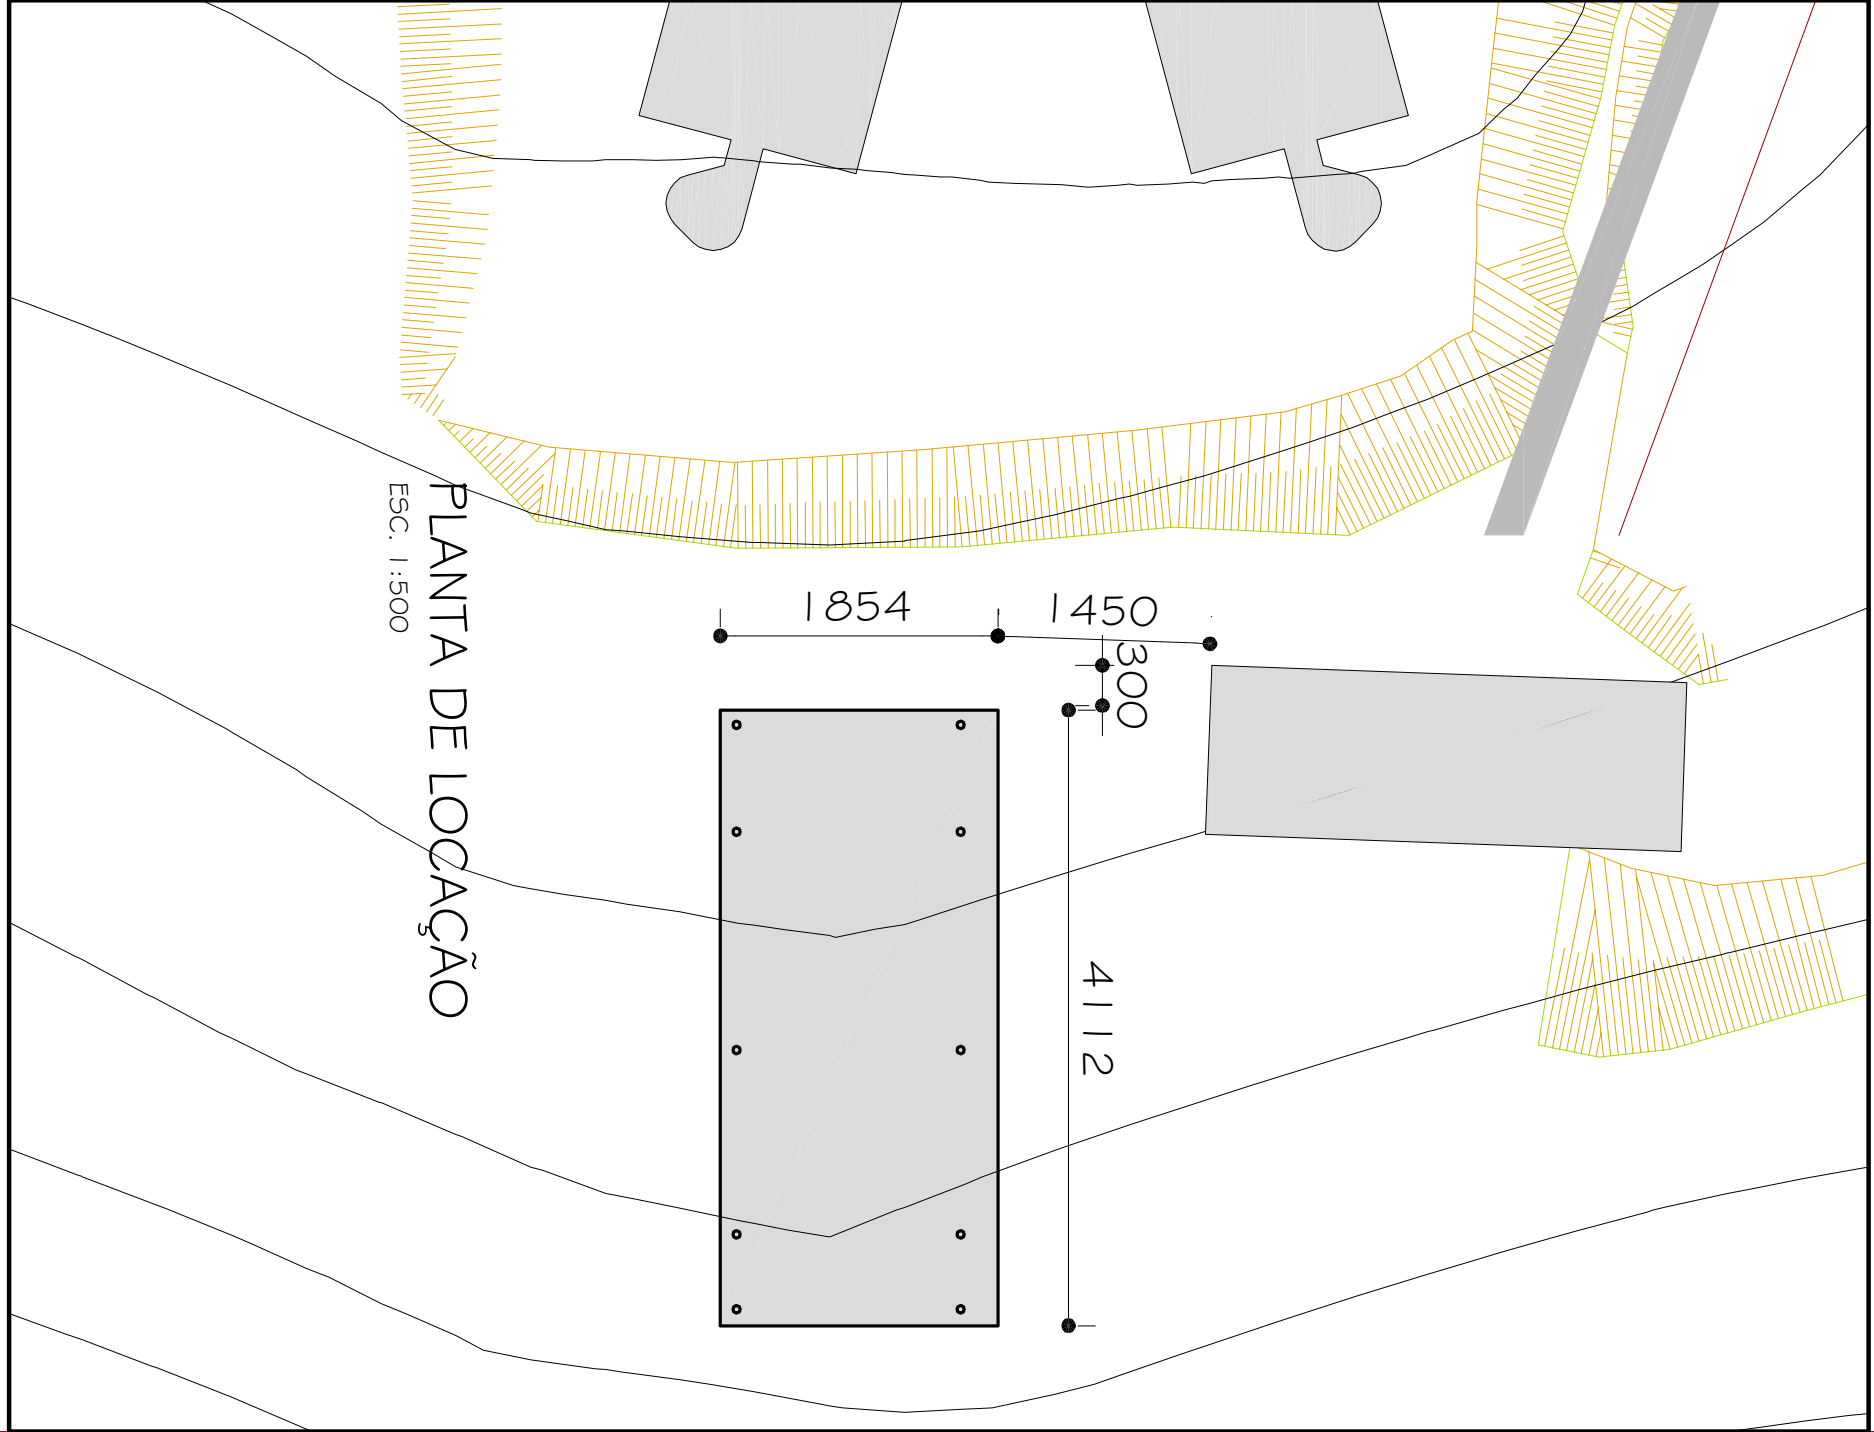

PLANTA DE LOCAÇÃO

ESC. 1:500

OBSERVAÇÕES			
CONFERIR MEDIDAS NA OBRA			
FASE			
PROJETO ARQUITETÔNICO EXECUTIVO			
Nº	DATA	RESPONSÁVEL	DESCRIÇÃO DA REVISÃO
TÍTULO			
PLANTA DE SITUAÇÃO E PLANTA DE LOCAÇÃO			
AUTOR PROJETO ARQUITETÔNICO / R.T.			
KARENINA MARTINS VALADARES			
CREA 100.598/0 - MG			
VERSÃO			
VERSÃO 1	DATA	AUTORAÇÃO	FOLHA
	17.11.2009	ARC. KARENINA	01/04
ARQUIVO: GALPÃO DE TRANSPORTE_TO_PLANCHA 01			

GALPÃO DE TRANSPORTE

CAMPUS TEÓFILO OTONI

RODOVIA MG 367, KM 585, Nº 5000 - ALTO DA JACUBA - DIAMANTINÁ-MG

PROPRIETÁRIO: UNIVERSIDADE FEDERAL DOS VALES DO JEQUITINHONHA E MUCURI

CPF: 16.089.315/0001-57