Create PDFs as wonderful as this document! Paper and Electronic Platforms
PDF Complete
Your complimentary use period has ended. Thank you for using PDF Complete.

ISOMÉTRICO - 35
ESCALA: 1/20

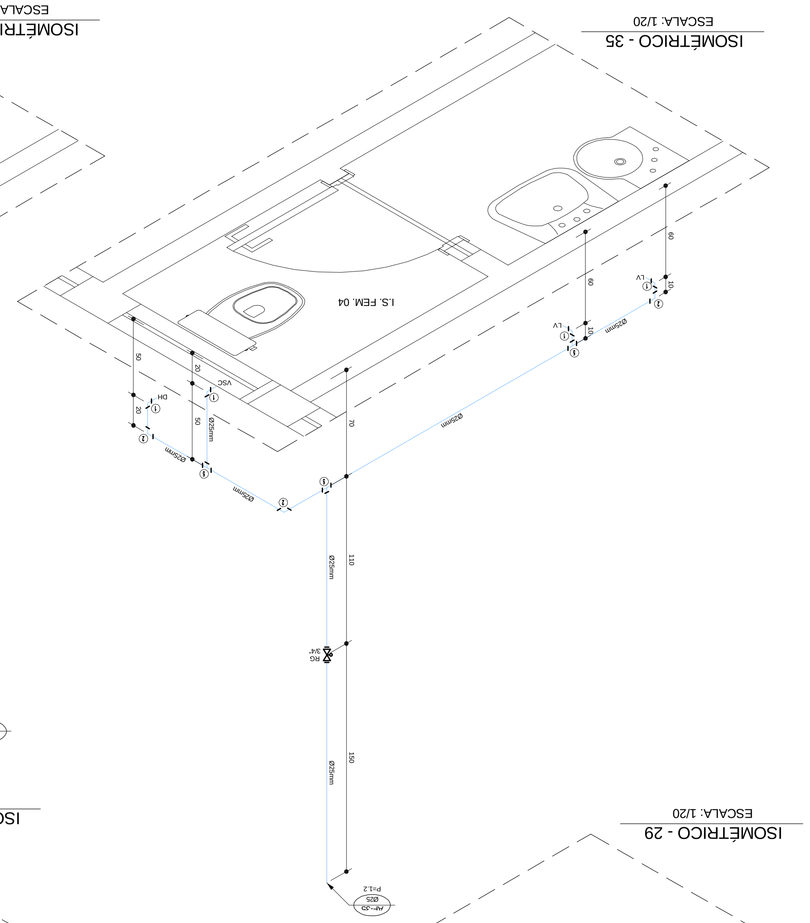

ISOMÉTRICO - 34
ESCALA: 1/20

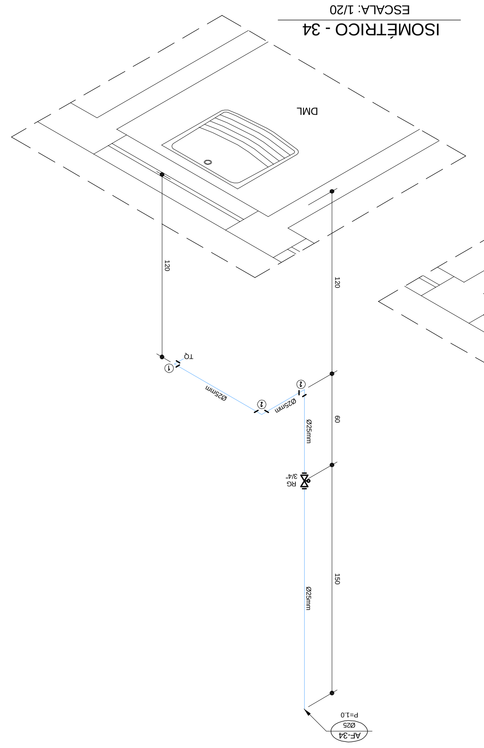

ISOMÉTRICO - 36
ESCALA: 1/20

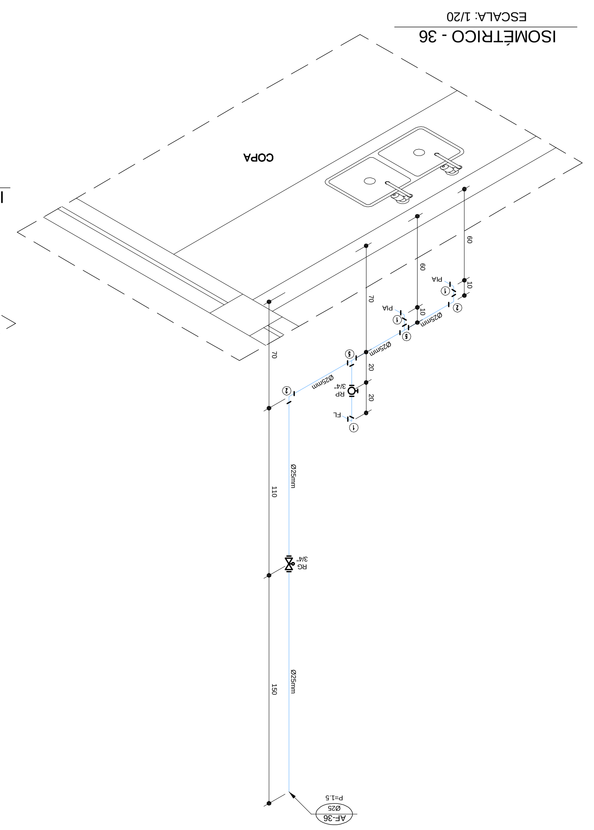

ISOMÉTRICO - 40=69
ESCALA: 1/20

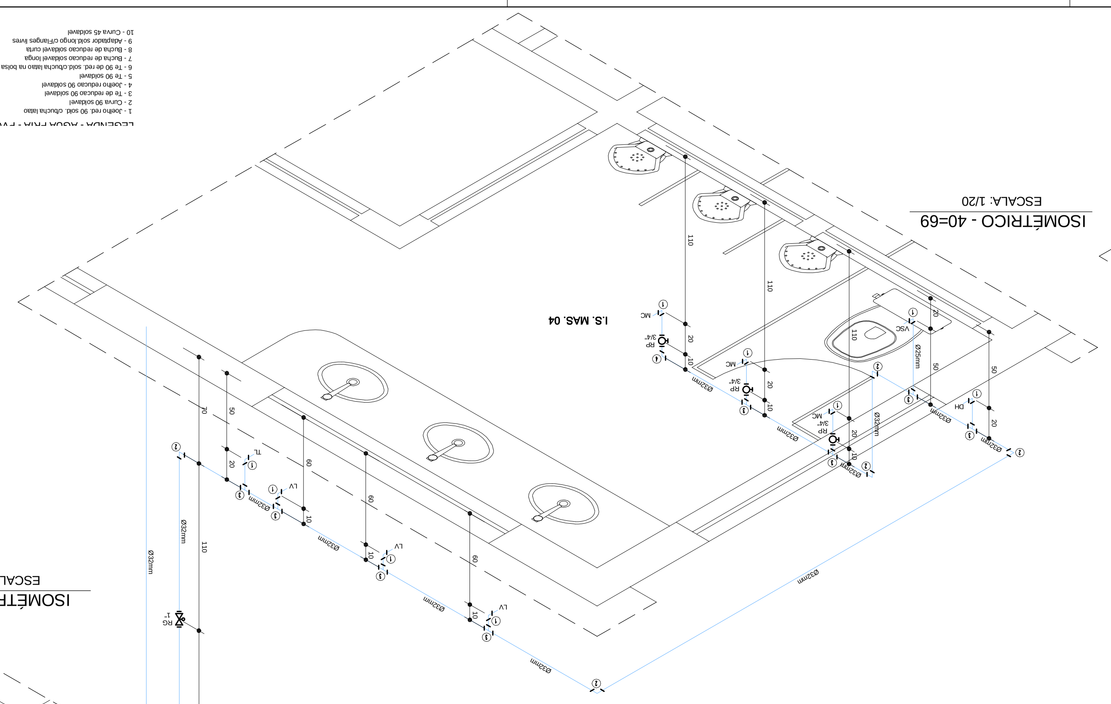

ISOMÉTRICO - 29
ESCALA: 1/20

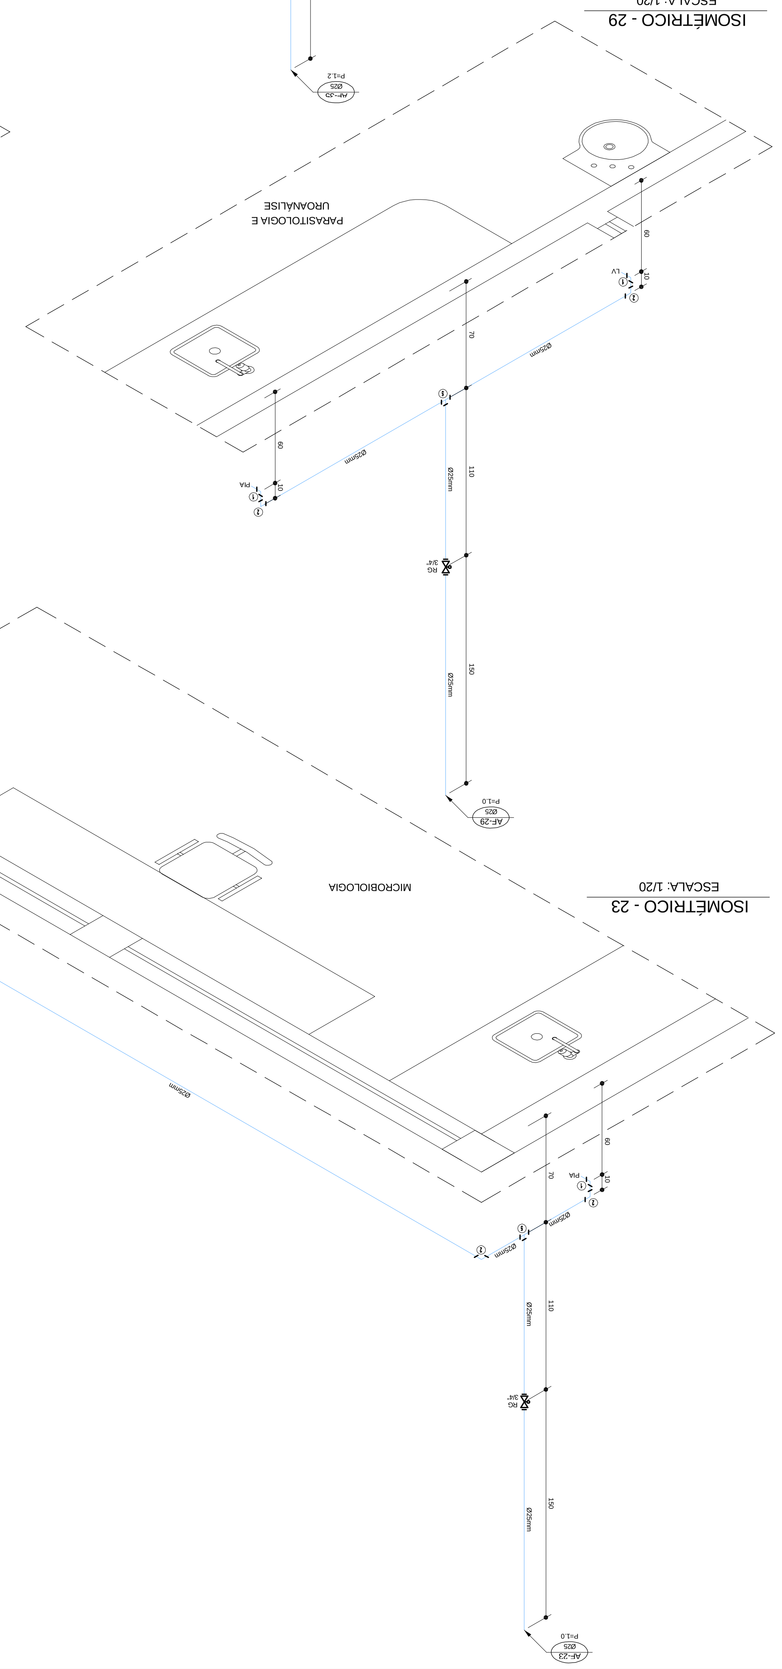

ISOMÉTRICO - 30
ESCALA: 1/20

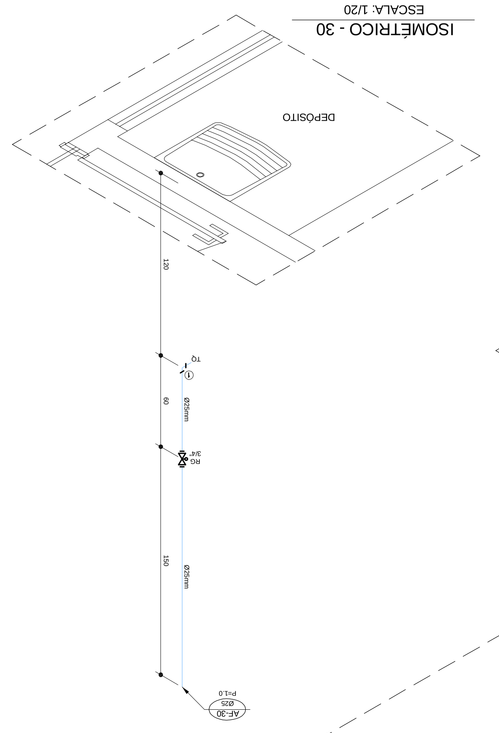

ISOMÉTRICO - 31
ESCALA: 1/20

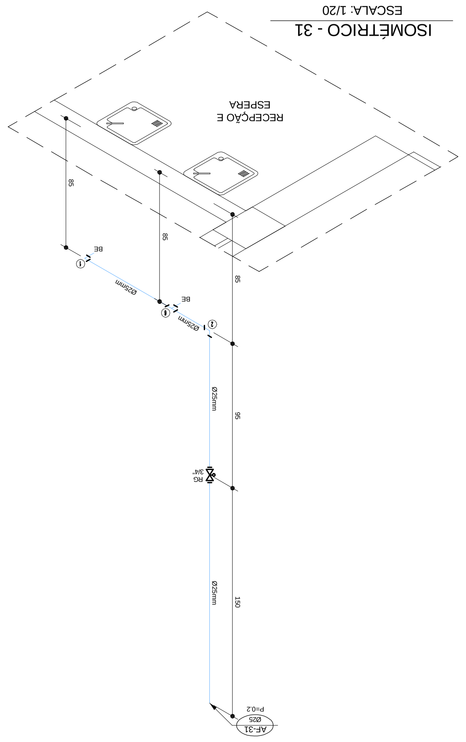

ISOMÉTRICO - 28
ESCALA: 1/20

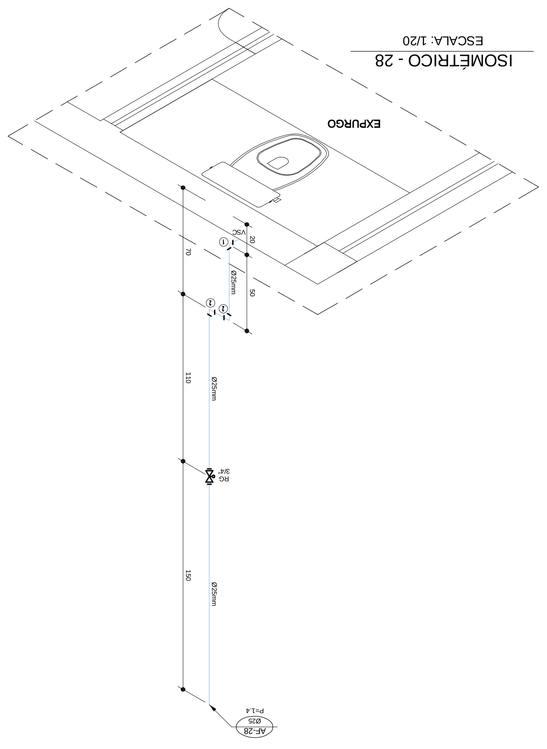

ISOMÉTRICO - 32
ESCALA: 1/20

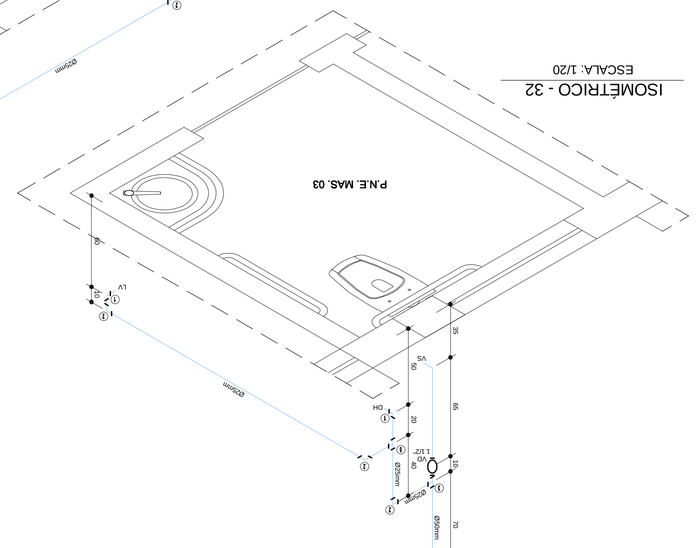

ISOMÉTRICO - 33
ESCALA: 1/20

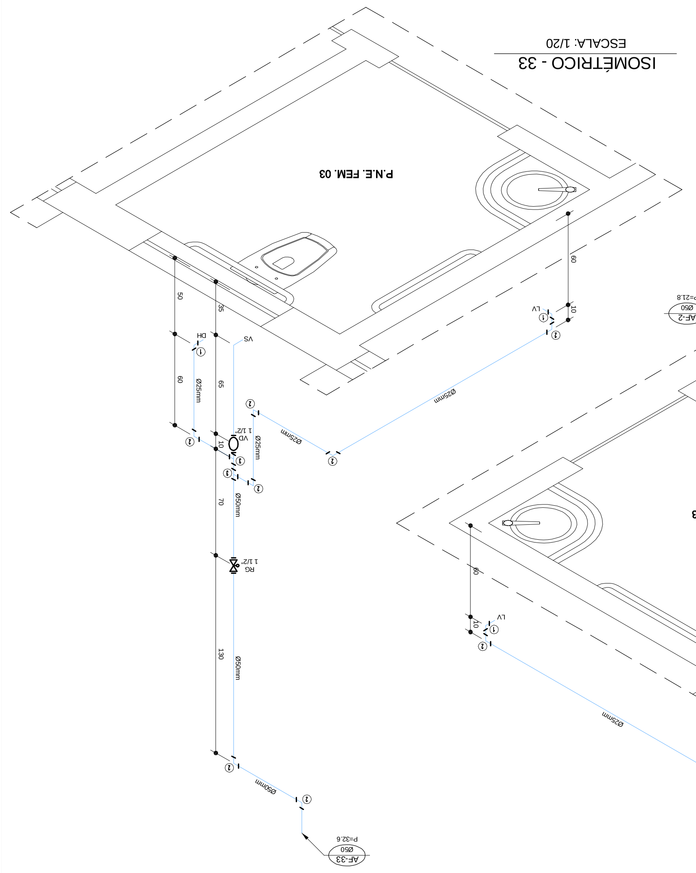

ISOMÉTRICO - 27
ESCALA: 1/20

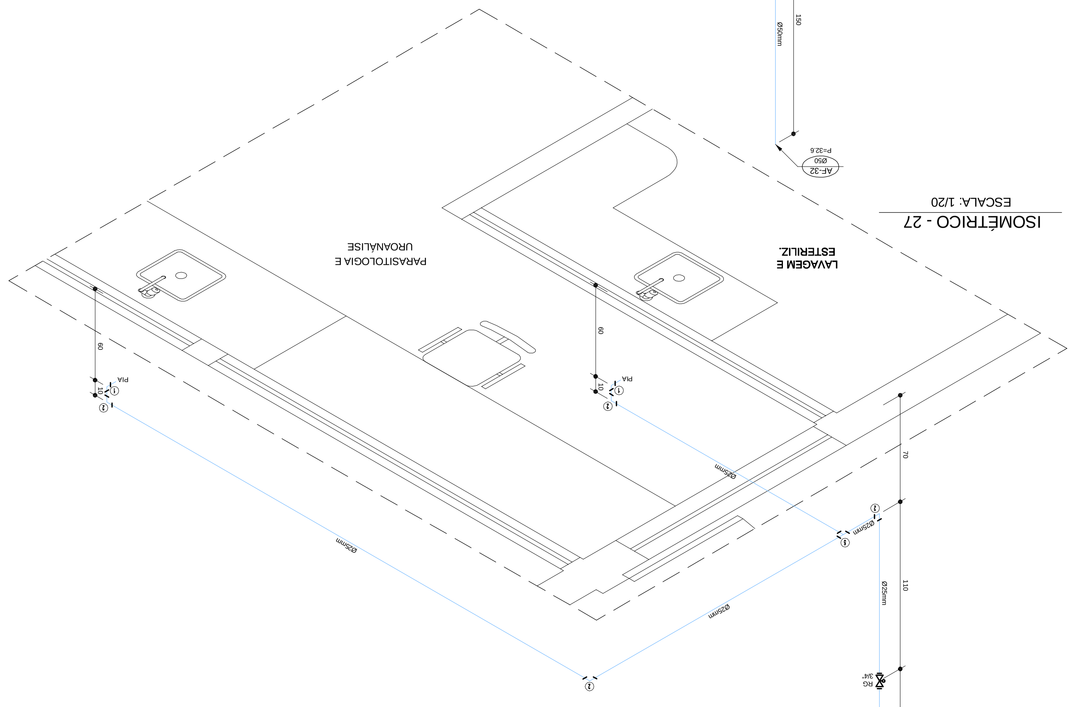

ISOMÉTRICO - 25
ESCALA: 1/20

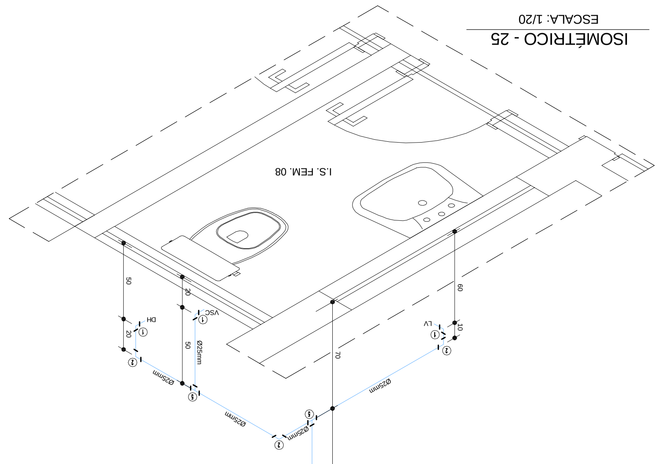

ISOMÉTRICO - 24
ESCALA: 1/20

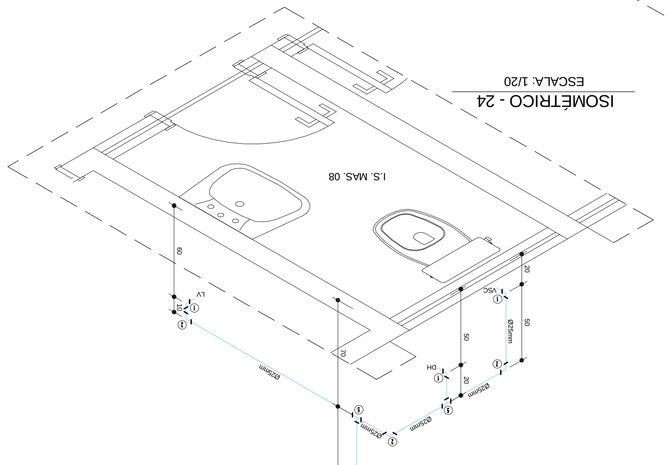

ISOMÉTRICO - 23
ESCALA: 1/20

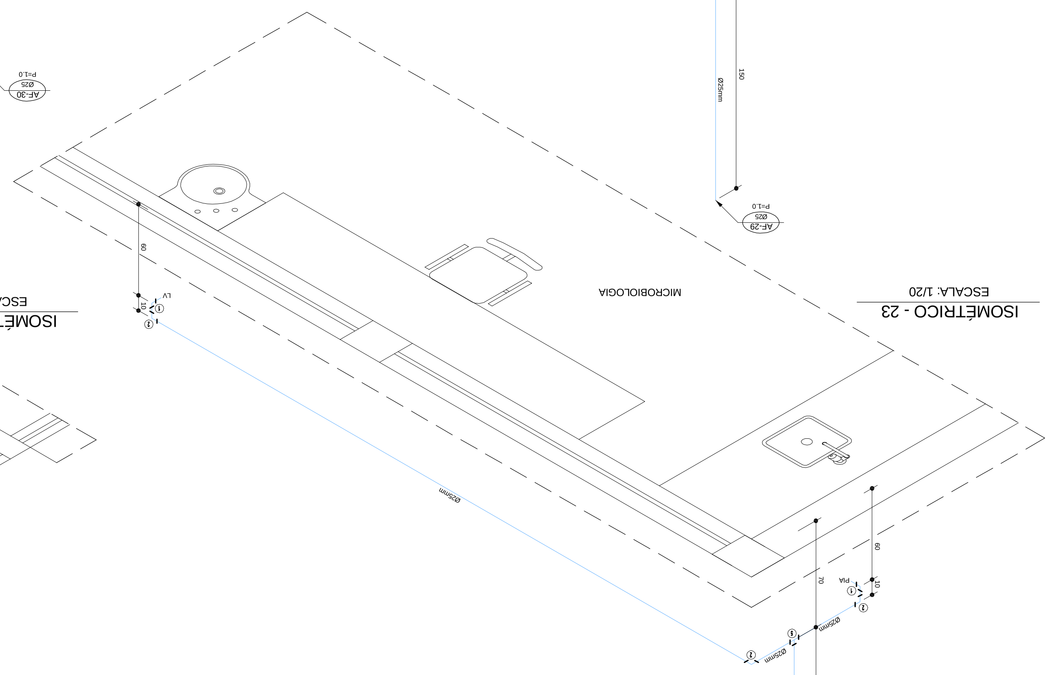

Nº	DATA	RESPONSÁVEL	DESCRIÇÃO DA REVISÃO

PROJETO HIDROSSANITÁRIO - ÁGUA FRIA
EDIFÍCIO/LOCAL

COMERCIAL
OBRA

PRÉDIO FARMÁCIA
CAMPUS DIAMANTINA
RODOVIA MG 367, KM 583, Nº 5000 - ALTO DA JACUBA - DIAMANTINA/MG
UNIVERSIDADE FEDERAL DOS VALES DO JEQUITINHONHA E MUCURI
PROPRIETÁRIO
CNPJ 18.888.315/0001-57

ISOMETRICOS - 23 A 25 / 27 A 36 / 40 / 69
CONTEÚDO

ENG. CIVIL EDUARDO OLIVEIRA NEVES
CREA MG 46.885/D
RESPONSÁVEL TÉCNICO

VERSÃO	DATA	DESENHO	FOLHA
V 1	JUL / 2010	EDUARDO NEVES	

08/18

LEGENDA / NOTAS PARA PVC
1 - Joelho 45º 90 soldável / bolsa
2 - Cruzeta soldável
3 - Te de redução 90 soldável
4 - Joelho de redução 90 soldável
5 - Te de redução soldável
6 - Te 90 de red. soldável / bolsa de bucha cromo
7 - Bucha de redução soldável longa
8 - Bucha de redução soldável curta
9 - Adaptador com luva curto c/rosca sem
10 - Curva 45 soldável