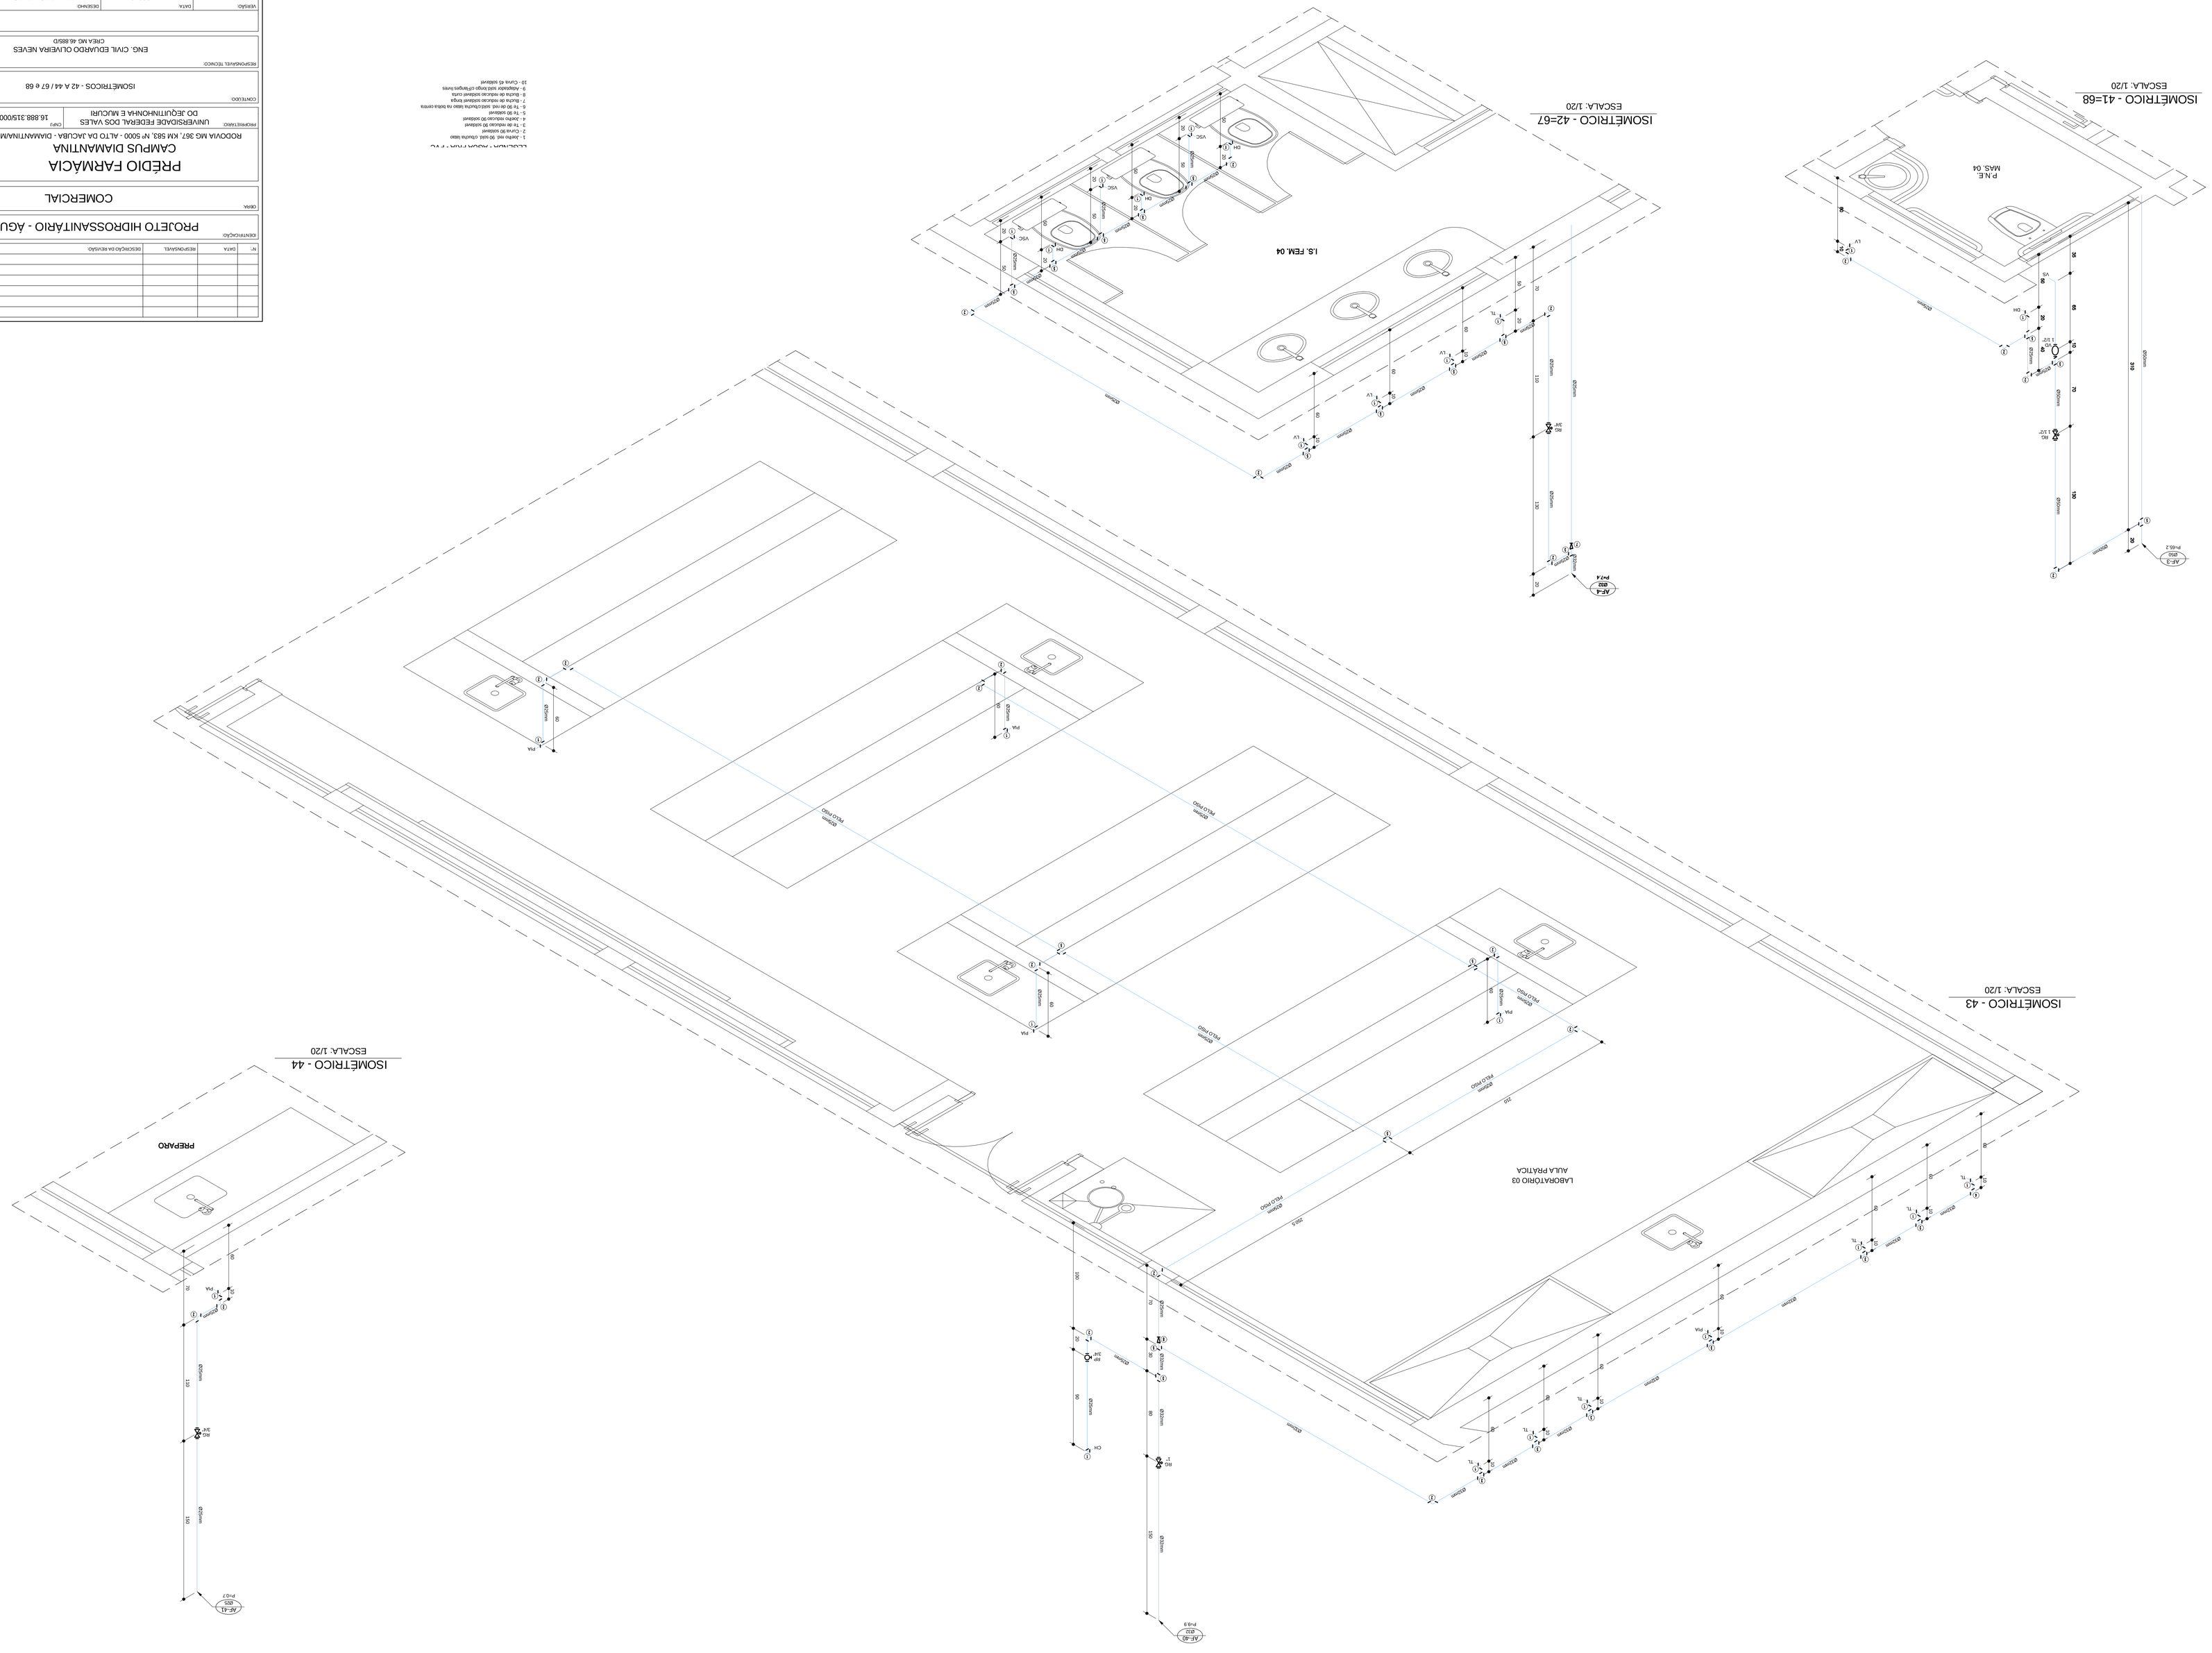

Nº	DATA	RESPONSÁVEL	DESCRIÇÃO DA REVISÃO

DENTIFICAÇÃO

PROJETO HIDROSSANITÁRIO - ÁGUA FRIA

OBRA

COMERCIAL

PRÉDIO FARMÁCIA
CAMPUS DIAMANTINA

RODOVIA MG 367, KM 582, Nº 5000 - ALTO DA JACUBA - DIAMANTINA/MG

PROPRIETÁRIO: UNIVERSIDADE FEDERAL DOS VALES DO JEQUITINHONHA E MUCURI

CNPJ: 16.888.315/0001-57

CONTEÚDO: ISOMÉTRICOS - 42 A 44 / 67 e 68

RESPONSÁVEL TÉCNICO: ENG. CIVIL EDUARDO OLIVEIRA NEVES
CREA MG 46.885/D

VERSÃO	DATA	DESENHO	FOLHA
V 1	JUL / 2010	EDUARDO NEVES	09/18

LEGENDA - AGUA FRIA - F.V.C

1 - Joelho 90 soldável (água fria)
2 - Curva 90 soldável
3 - Tê 90 soldável
4 - Joelho 90 soldável
5 - Tê 90 reduzido 90 soldável
6 - Bucha de redução soldável curta
7 - Adaptador soldável curto
8 - Adaptador soldável longo c/flange e anéis
9 - Registro de gaveta c/flange
10 - Curva 45 soldável

PDF Complete
Your complimentary use period has ended. Thank you for using PDF Complete.
Click Here to upgrade to Unlimited Pages and Expanded Features