
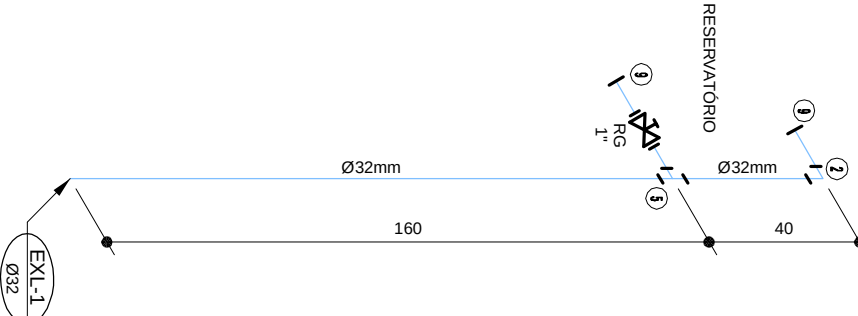
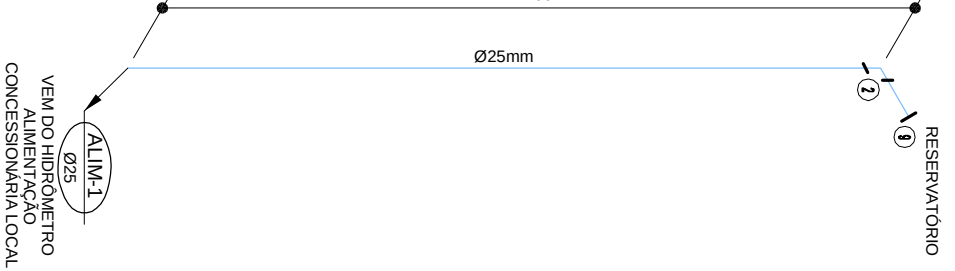
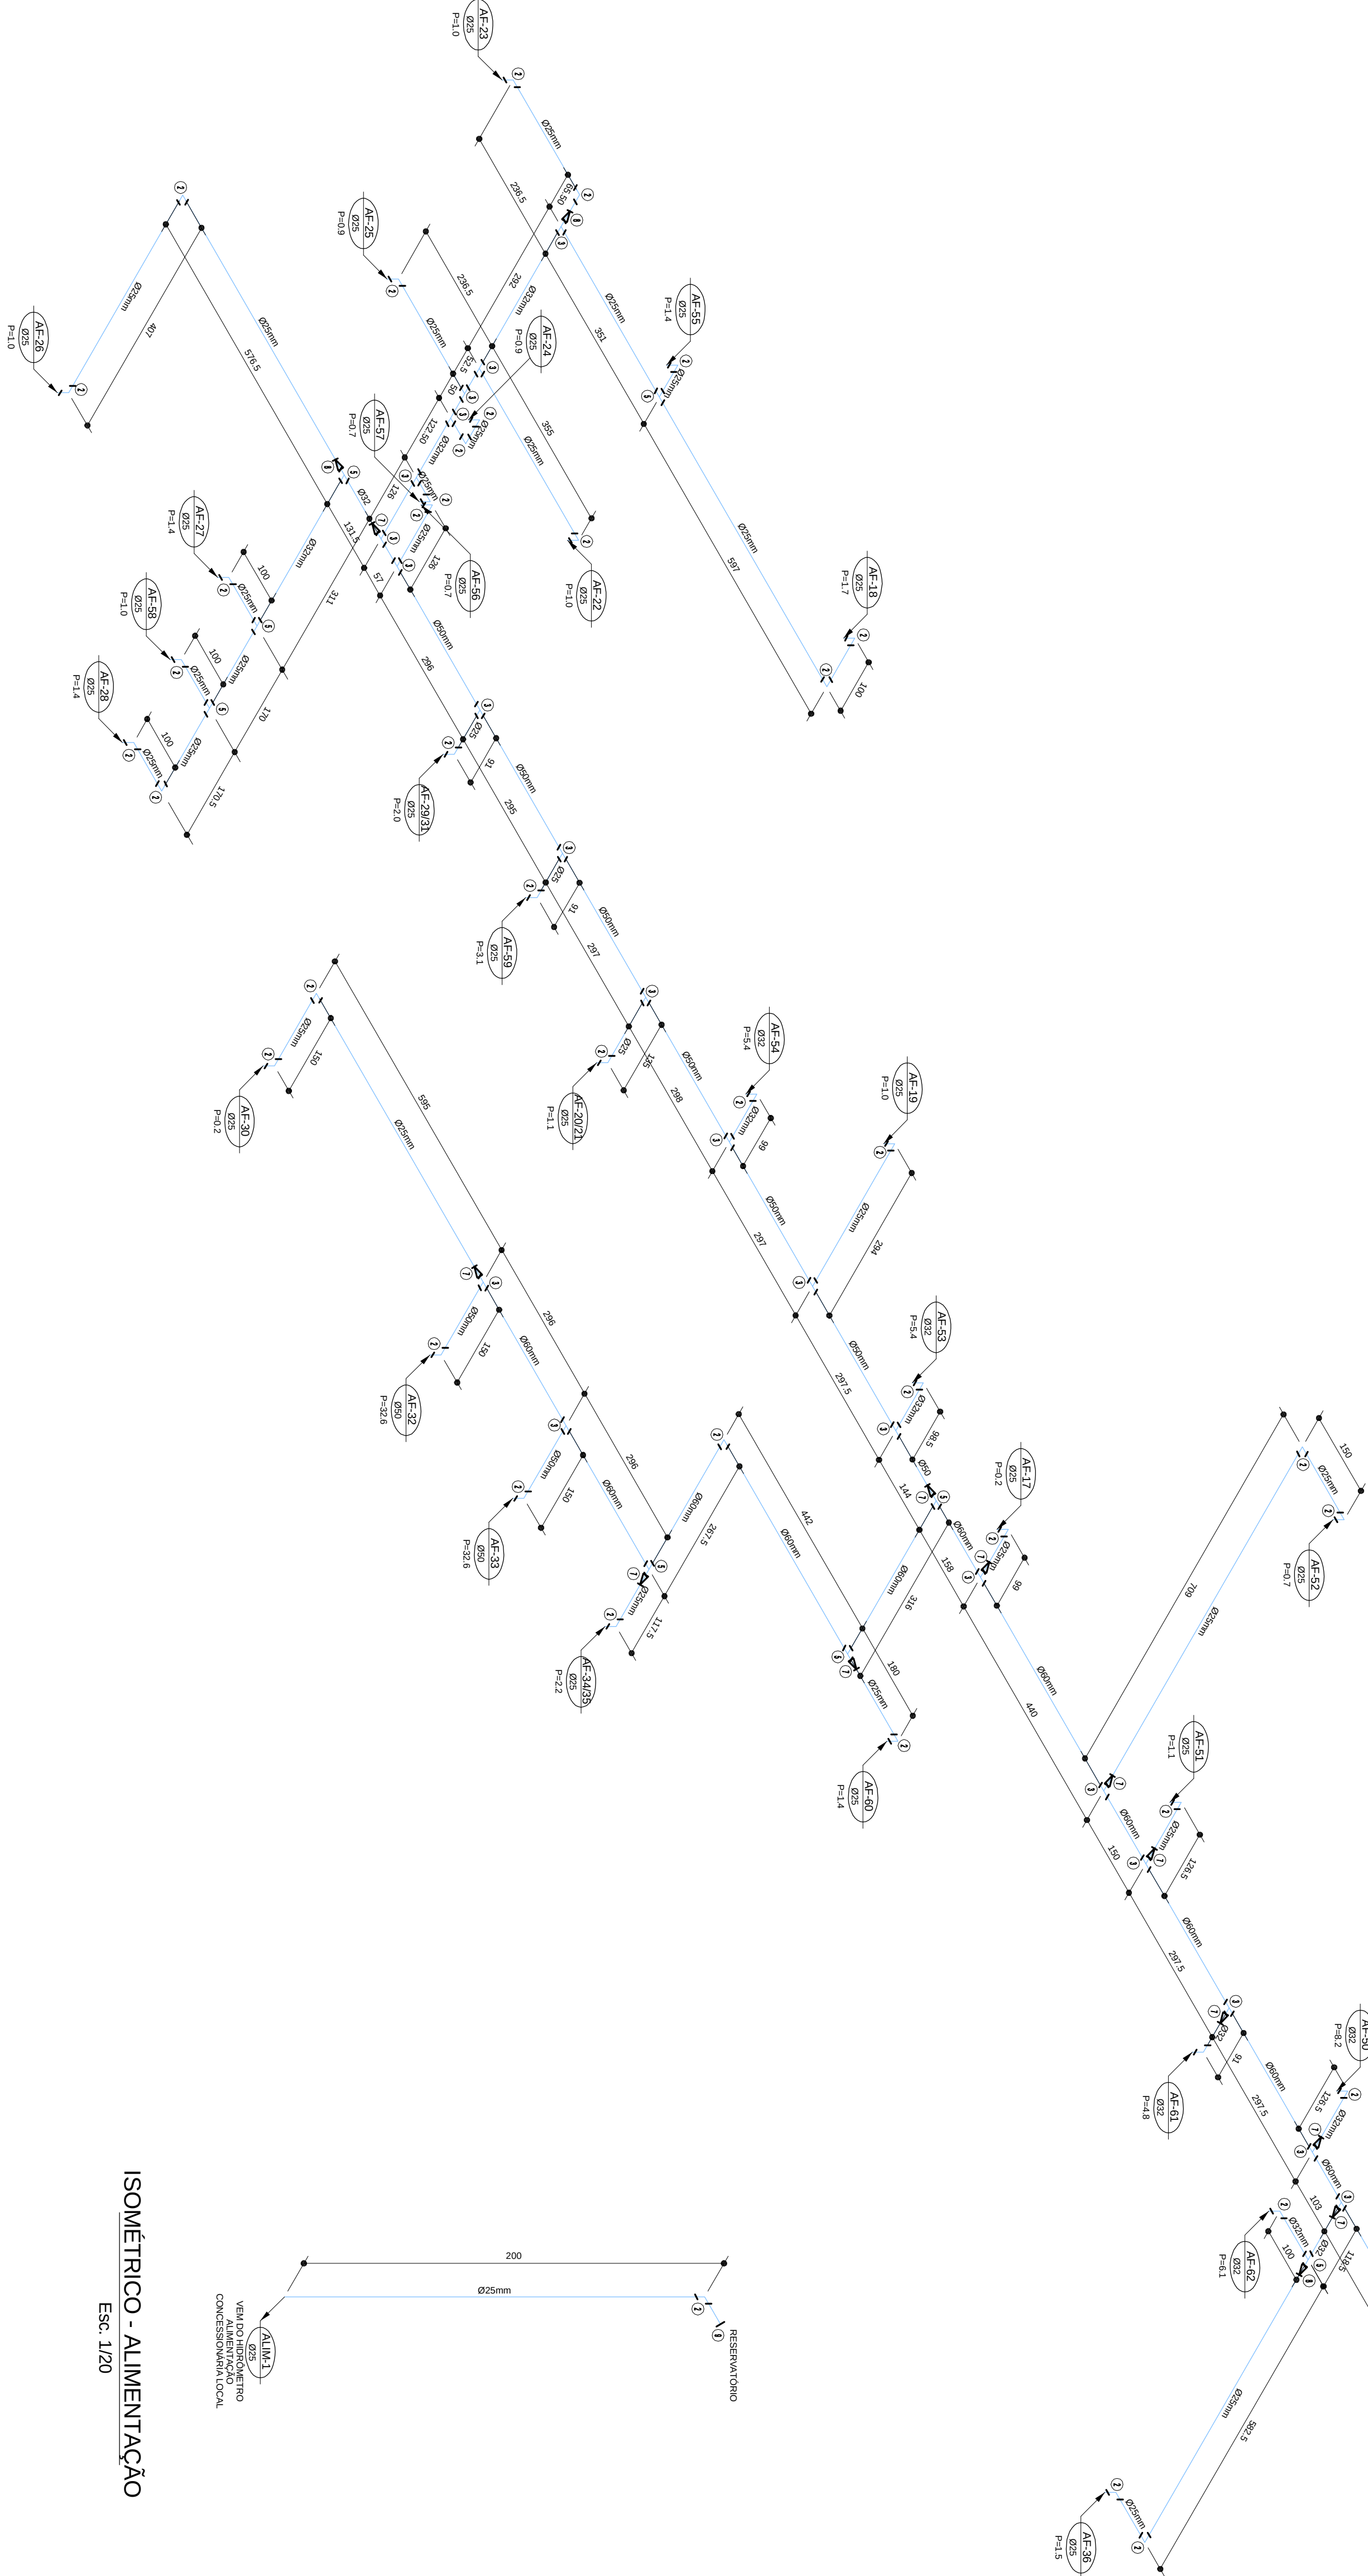


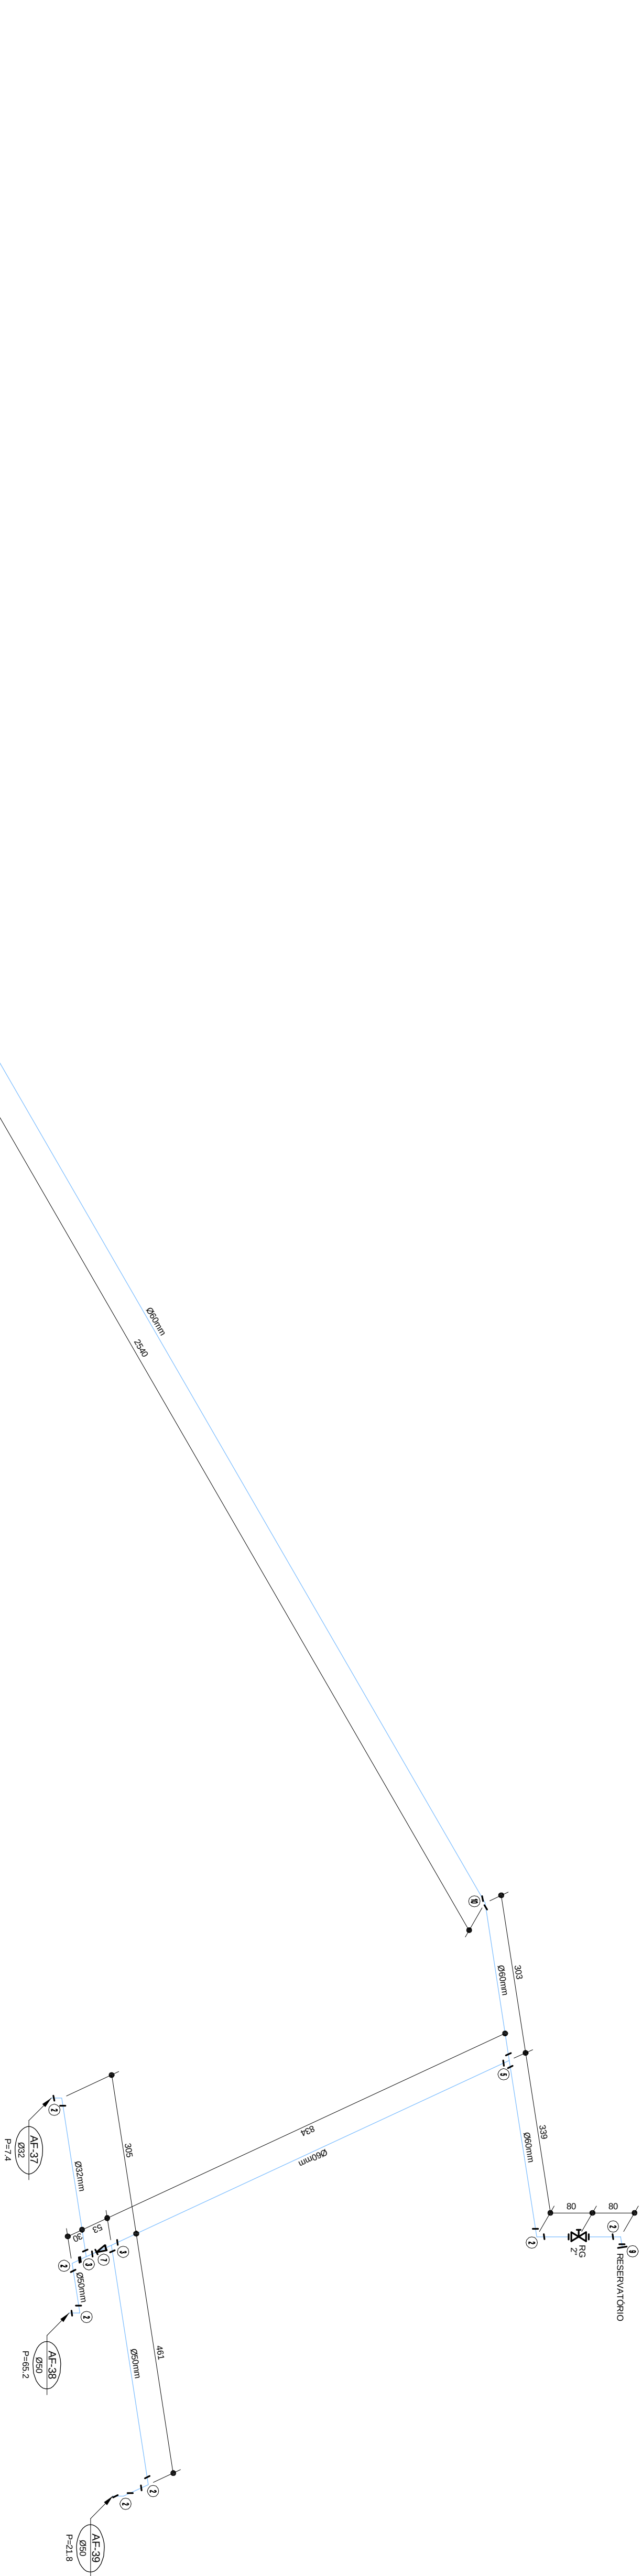


ISOMÉTRICO - BARRILETE DE DISTRIBUIÇÃO 2

Esc. 1/75

ISOMÉTRICO - ALIMENTAÇÃO

Esc. 1/20

ISOMÉTRICO - EXTRAVASOR E LIMPEZA

Esc. 1/20

PROJETO HIDROSSANITÁRIO - ÁGUA FRIA			
COMERCIAL			
PRÉDIO FARMÁCIA			
CAMPUS DIAMANTINA			
ISOMÉTRICOS - BARRILETE DE DISTRIBUIÇÃO 2			
EXTRAVASOR E LIMPEZA			
PÁGINA: 17/18			