


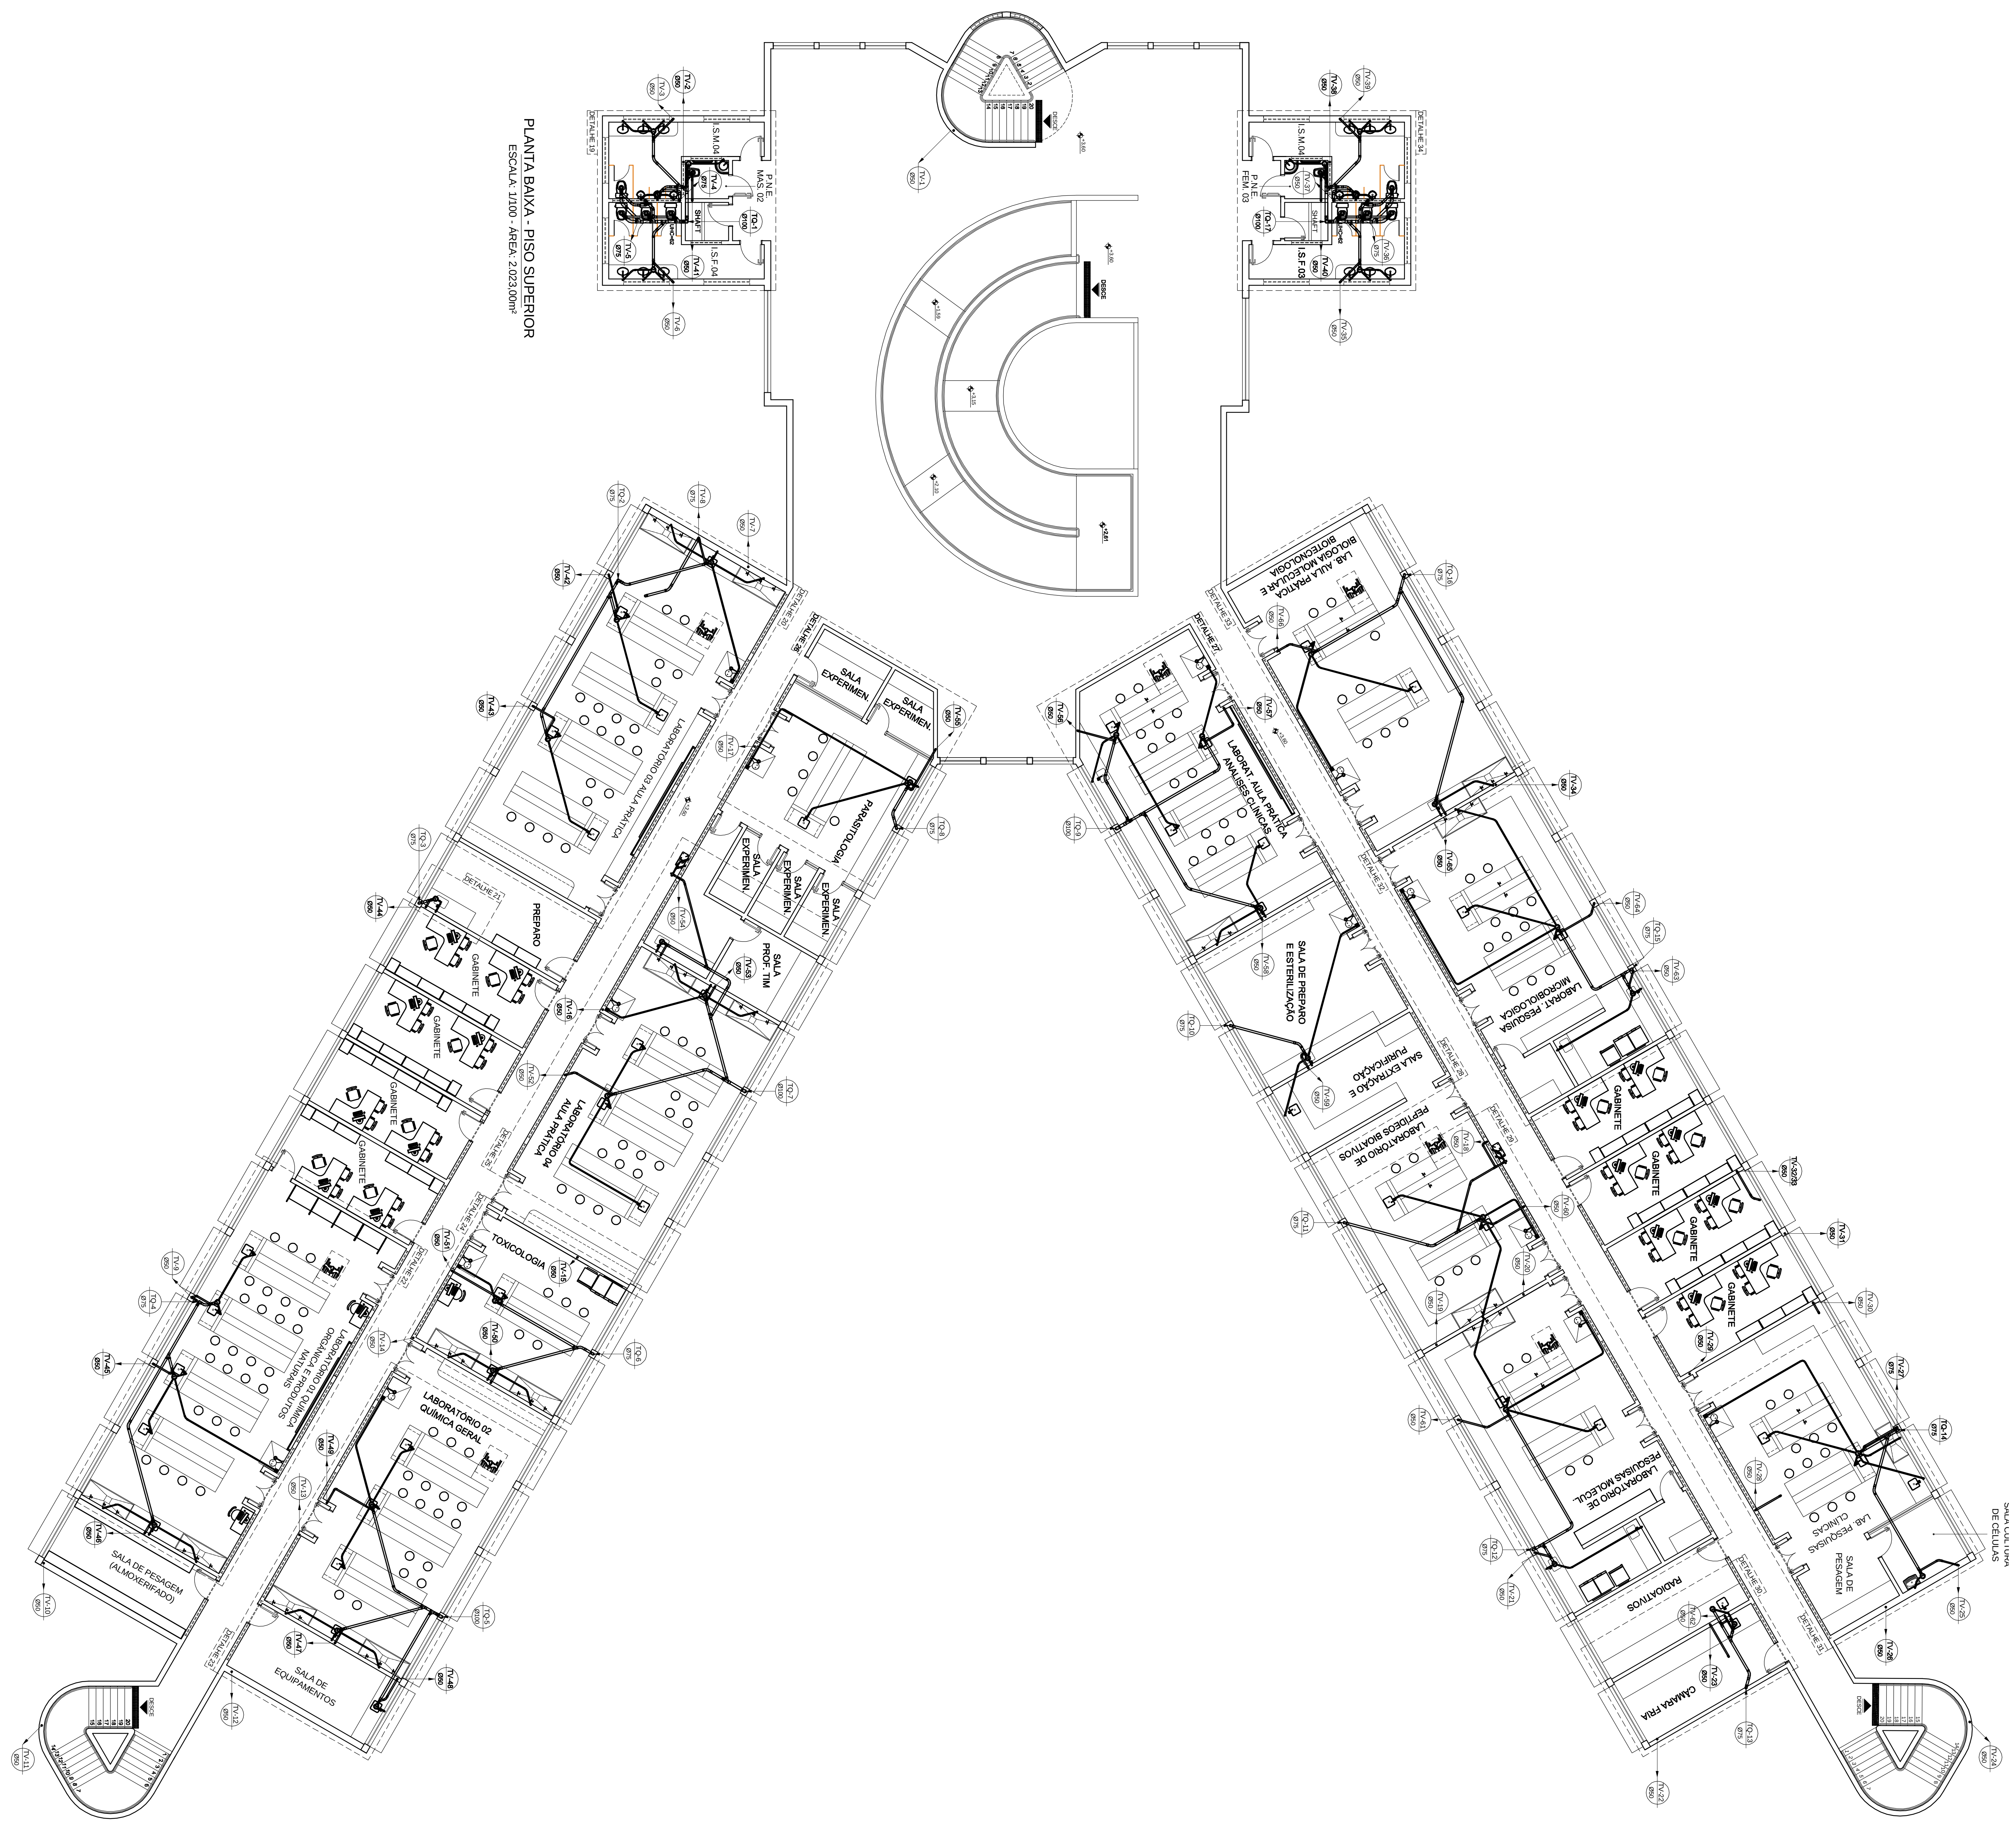

SIMBOLOGIA

	CAVA DE INSPEÇÃO
	CAVA DE COBRTURA
	TUPO DE VENTILAÇÃO - Ø20"
	TUPO DE QÜEDA - DESC - Ø20"
	INDICA O SENTIDO DO FLUXO
	PL - POCO LUMINAR