
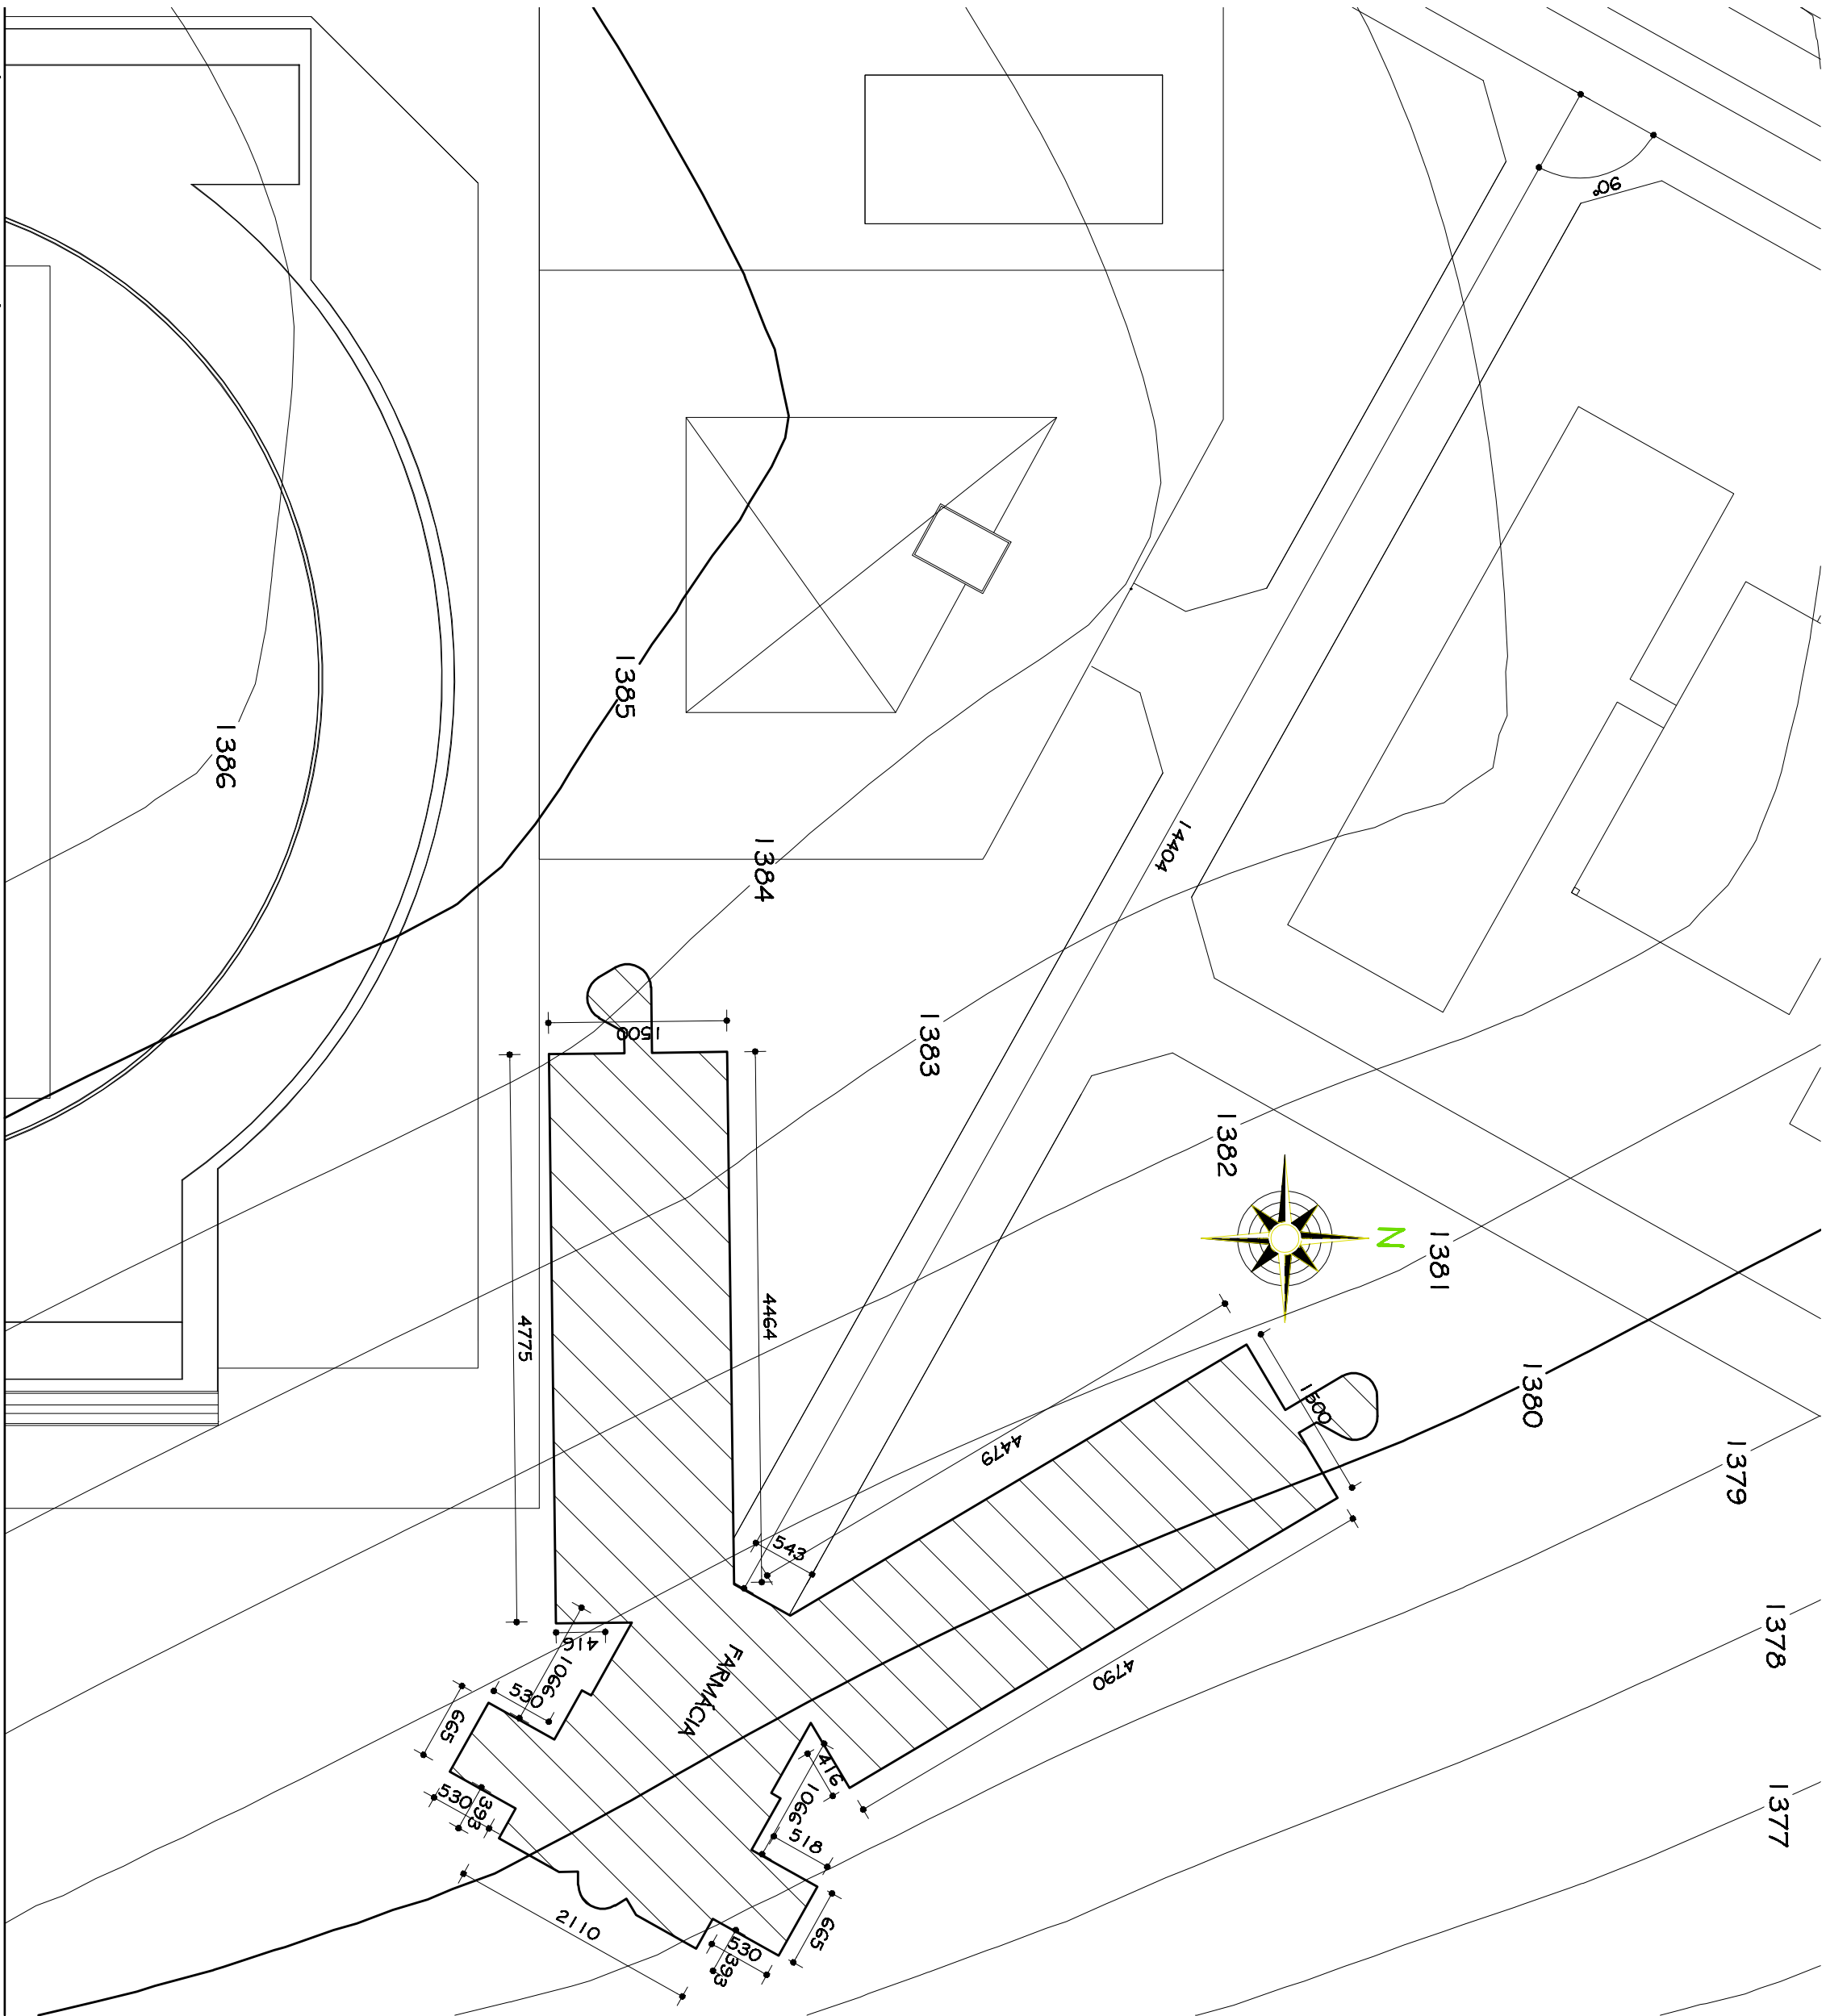


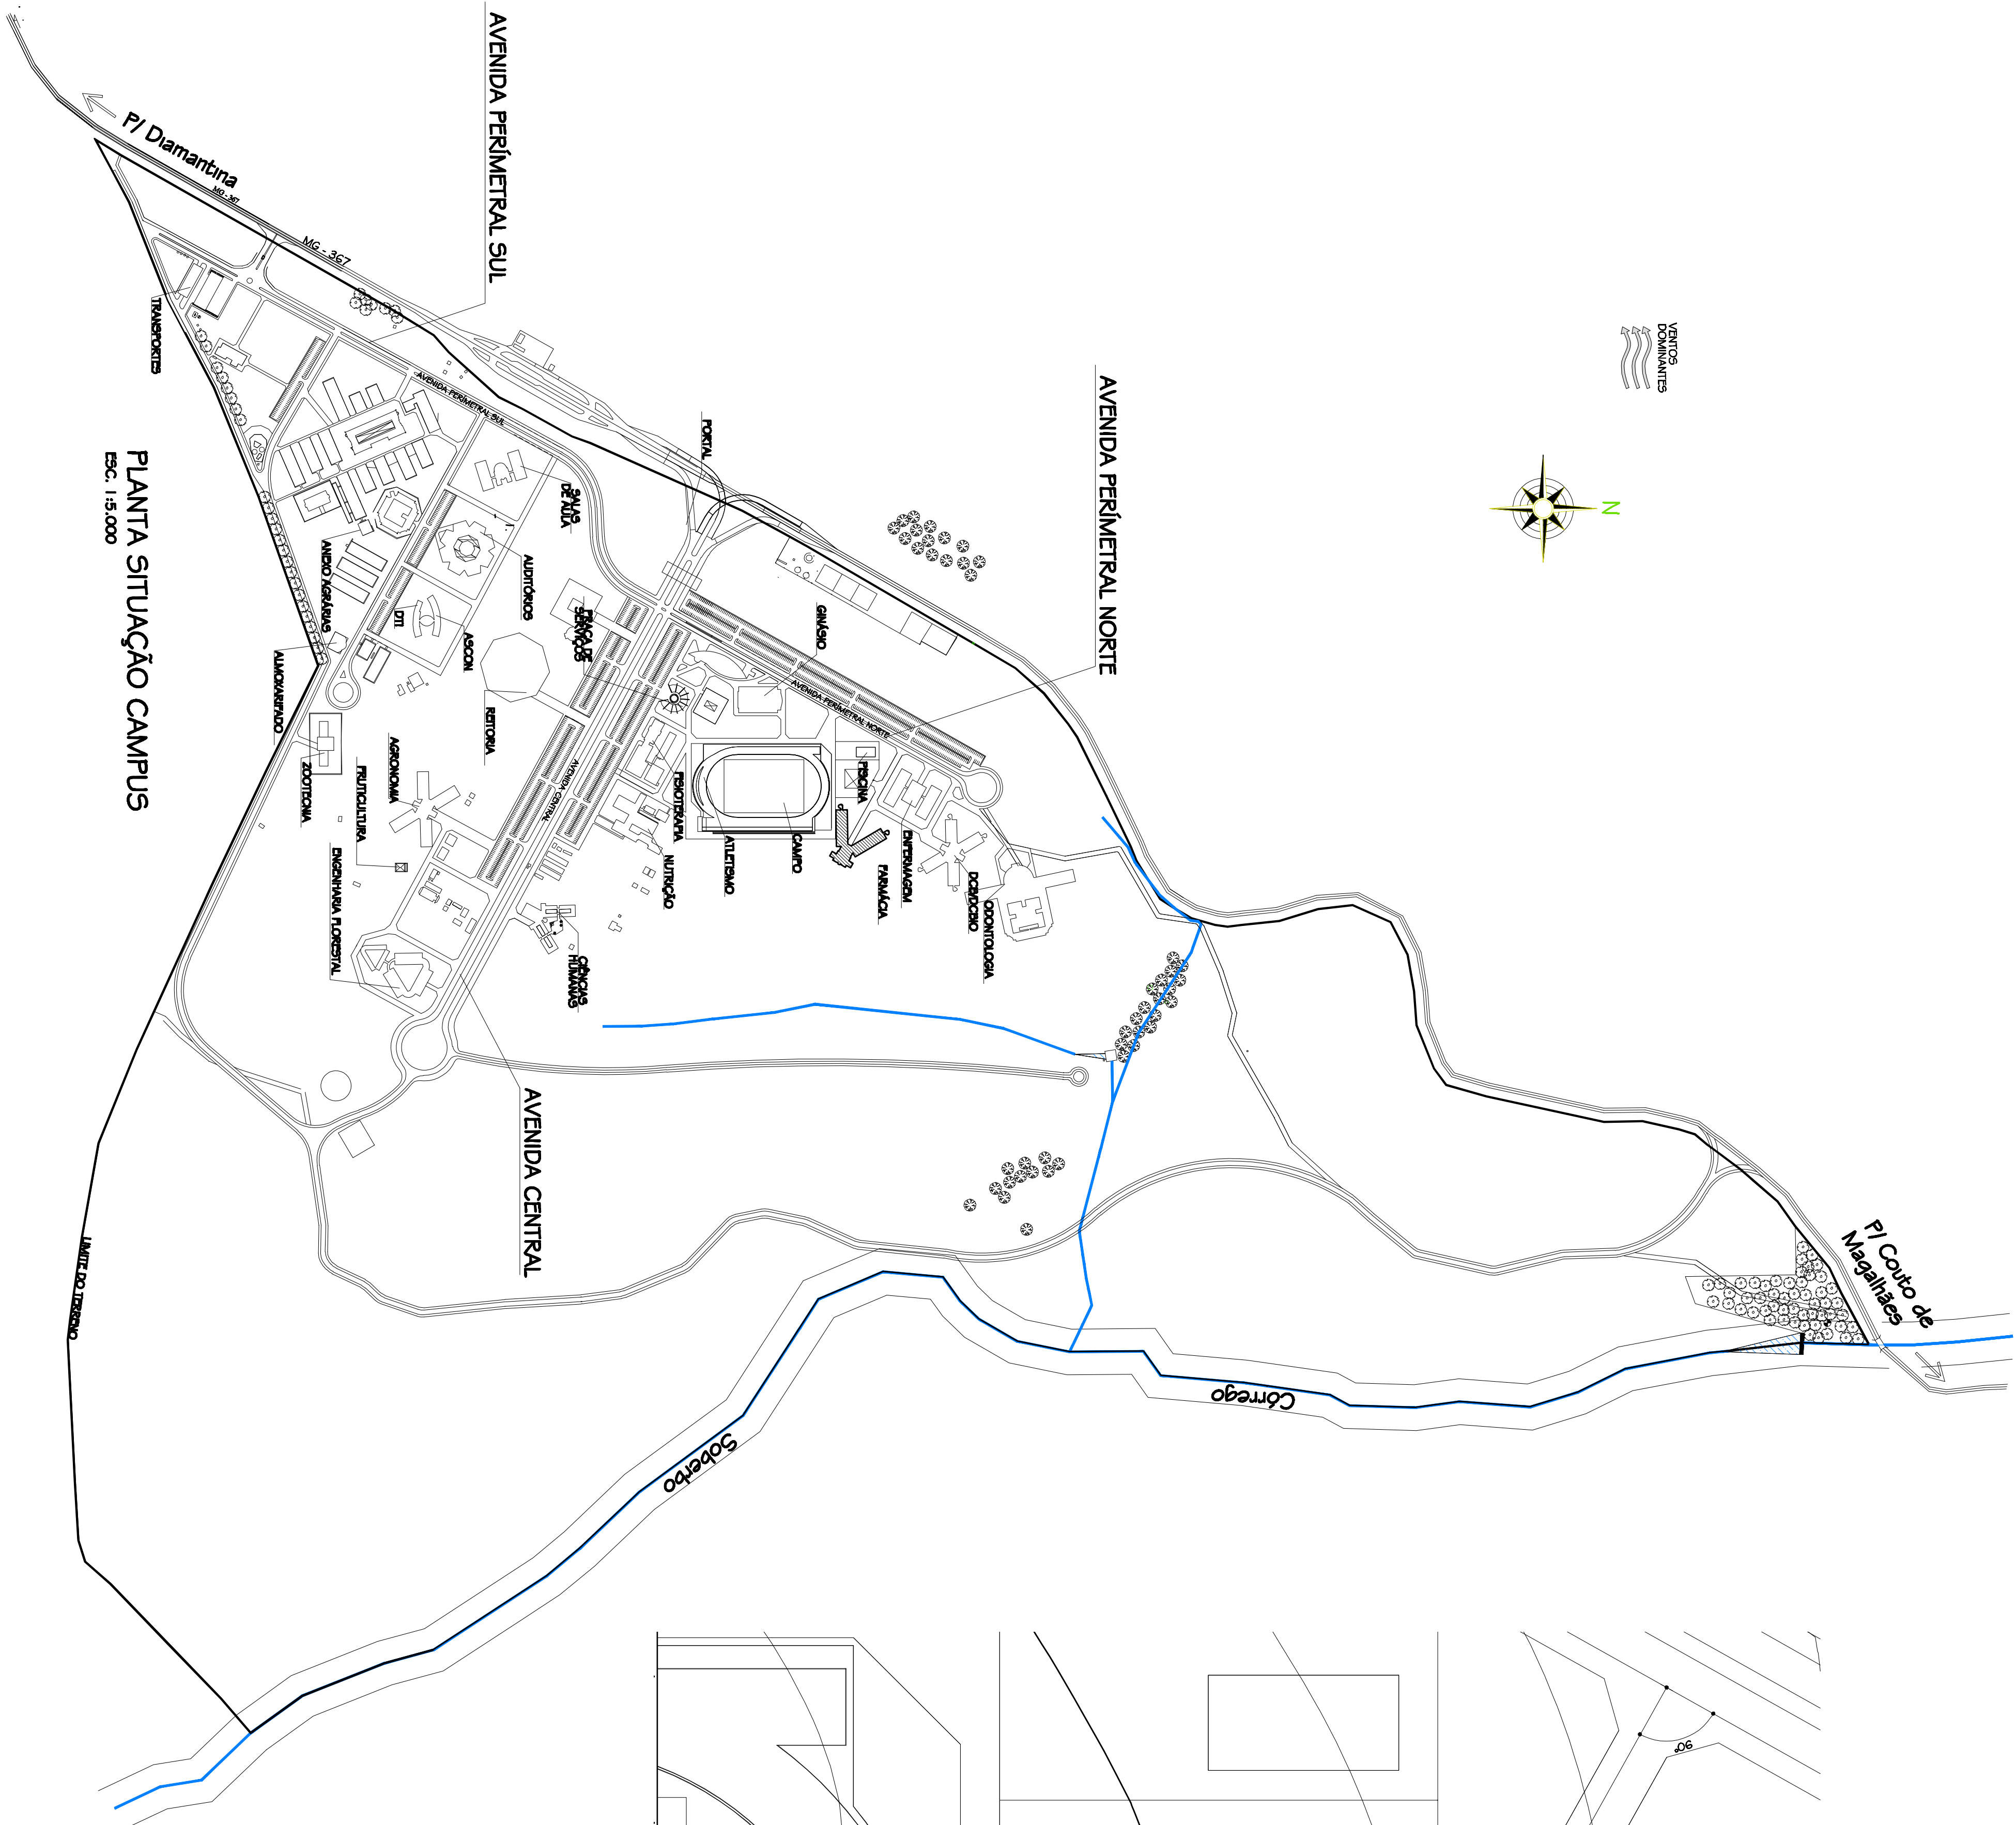

PLANTA LOCAÇÃO PRÉDIO FARMÁCIA
Esc. 1:500

AVENIDA PERIMETRAL SUL

AVENIDA PERIMETRAL NORTE

AVENIDA CENTRAL

PLANTA SITUAÇÃO CAMPUS
Esc. 1:5.000

OBSERVAÇÕES			
CONFERIR MEDIDAS NA OBRA			
FASE			
PROJETO ARQUITETÔNICO EXECUTIVO			
DETALHAMENTO:			
AUTOR PROJETO ARQUITETÔNICO / R.T.			
CLÁUDIO DE MELO ROCHA			
CREA 66-437/D - MG			
PROJETO FARMÁCIA			
CAMPUS DIAMANTINA			
RODOVIA MG 367, KM 563, Nº 5000 - ALTO DA JACUBA - DIAMANTINAMG			
PROPRIETÁRIO: UNIVERSIDADE FEDERAL DOS VALES DO JEQUITINHONHA E MUCURI			
DO JEQUITINHONHA E MUCURI			
CNPJ			
16.888.315/0001-57			
TÍTULO			
PLANTA SITUAÇÃO CAMPUS / PLANTA LOCAÇÃO			
DETALHAMENTO:			
TREC - TOMAZ RIGOTTO ENGENHARIA E CONSTRUÇÕES LTDA			
CREA 66-437/D - MG			
VERSÃO			
15.09.2009			
AUTOR			
ARQ. LORENA COSTA			
FOLHA			
01/26			

