


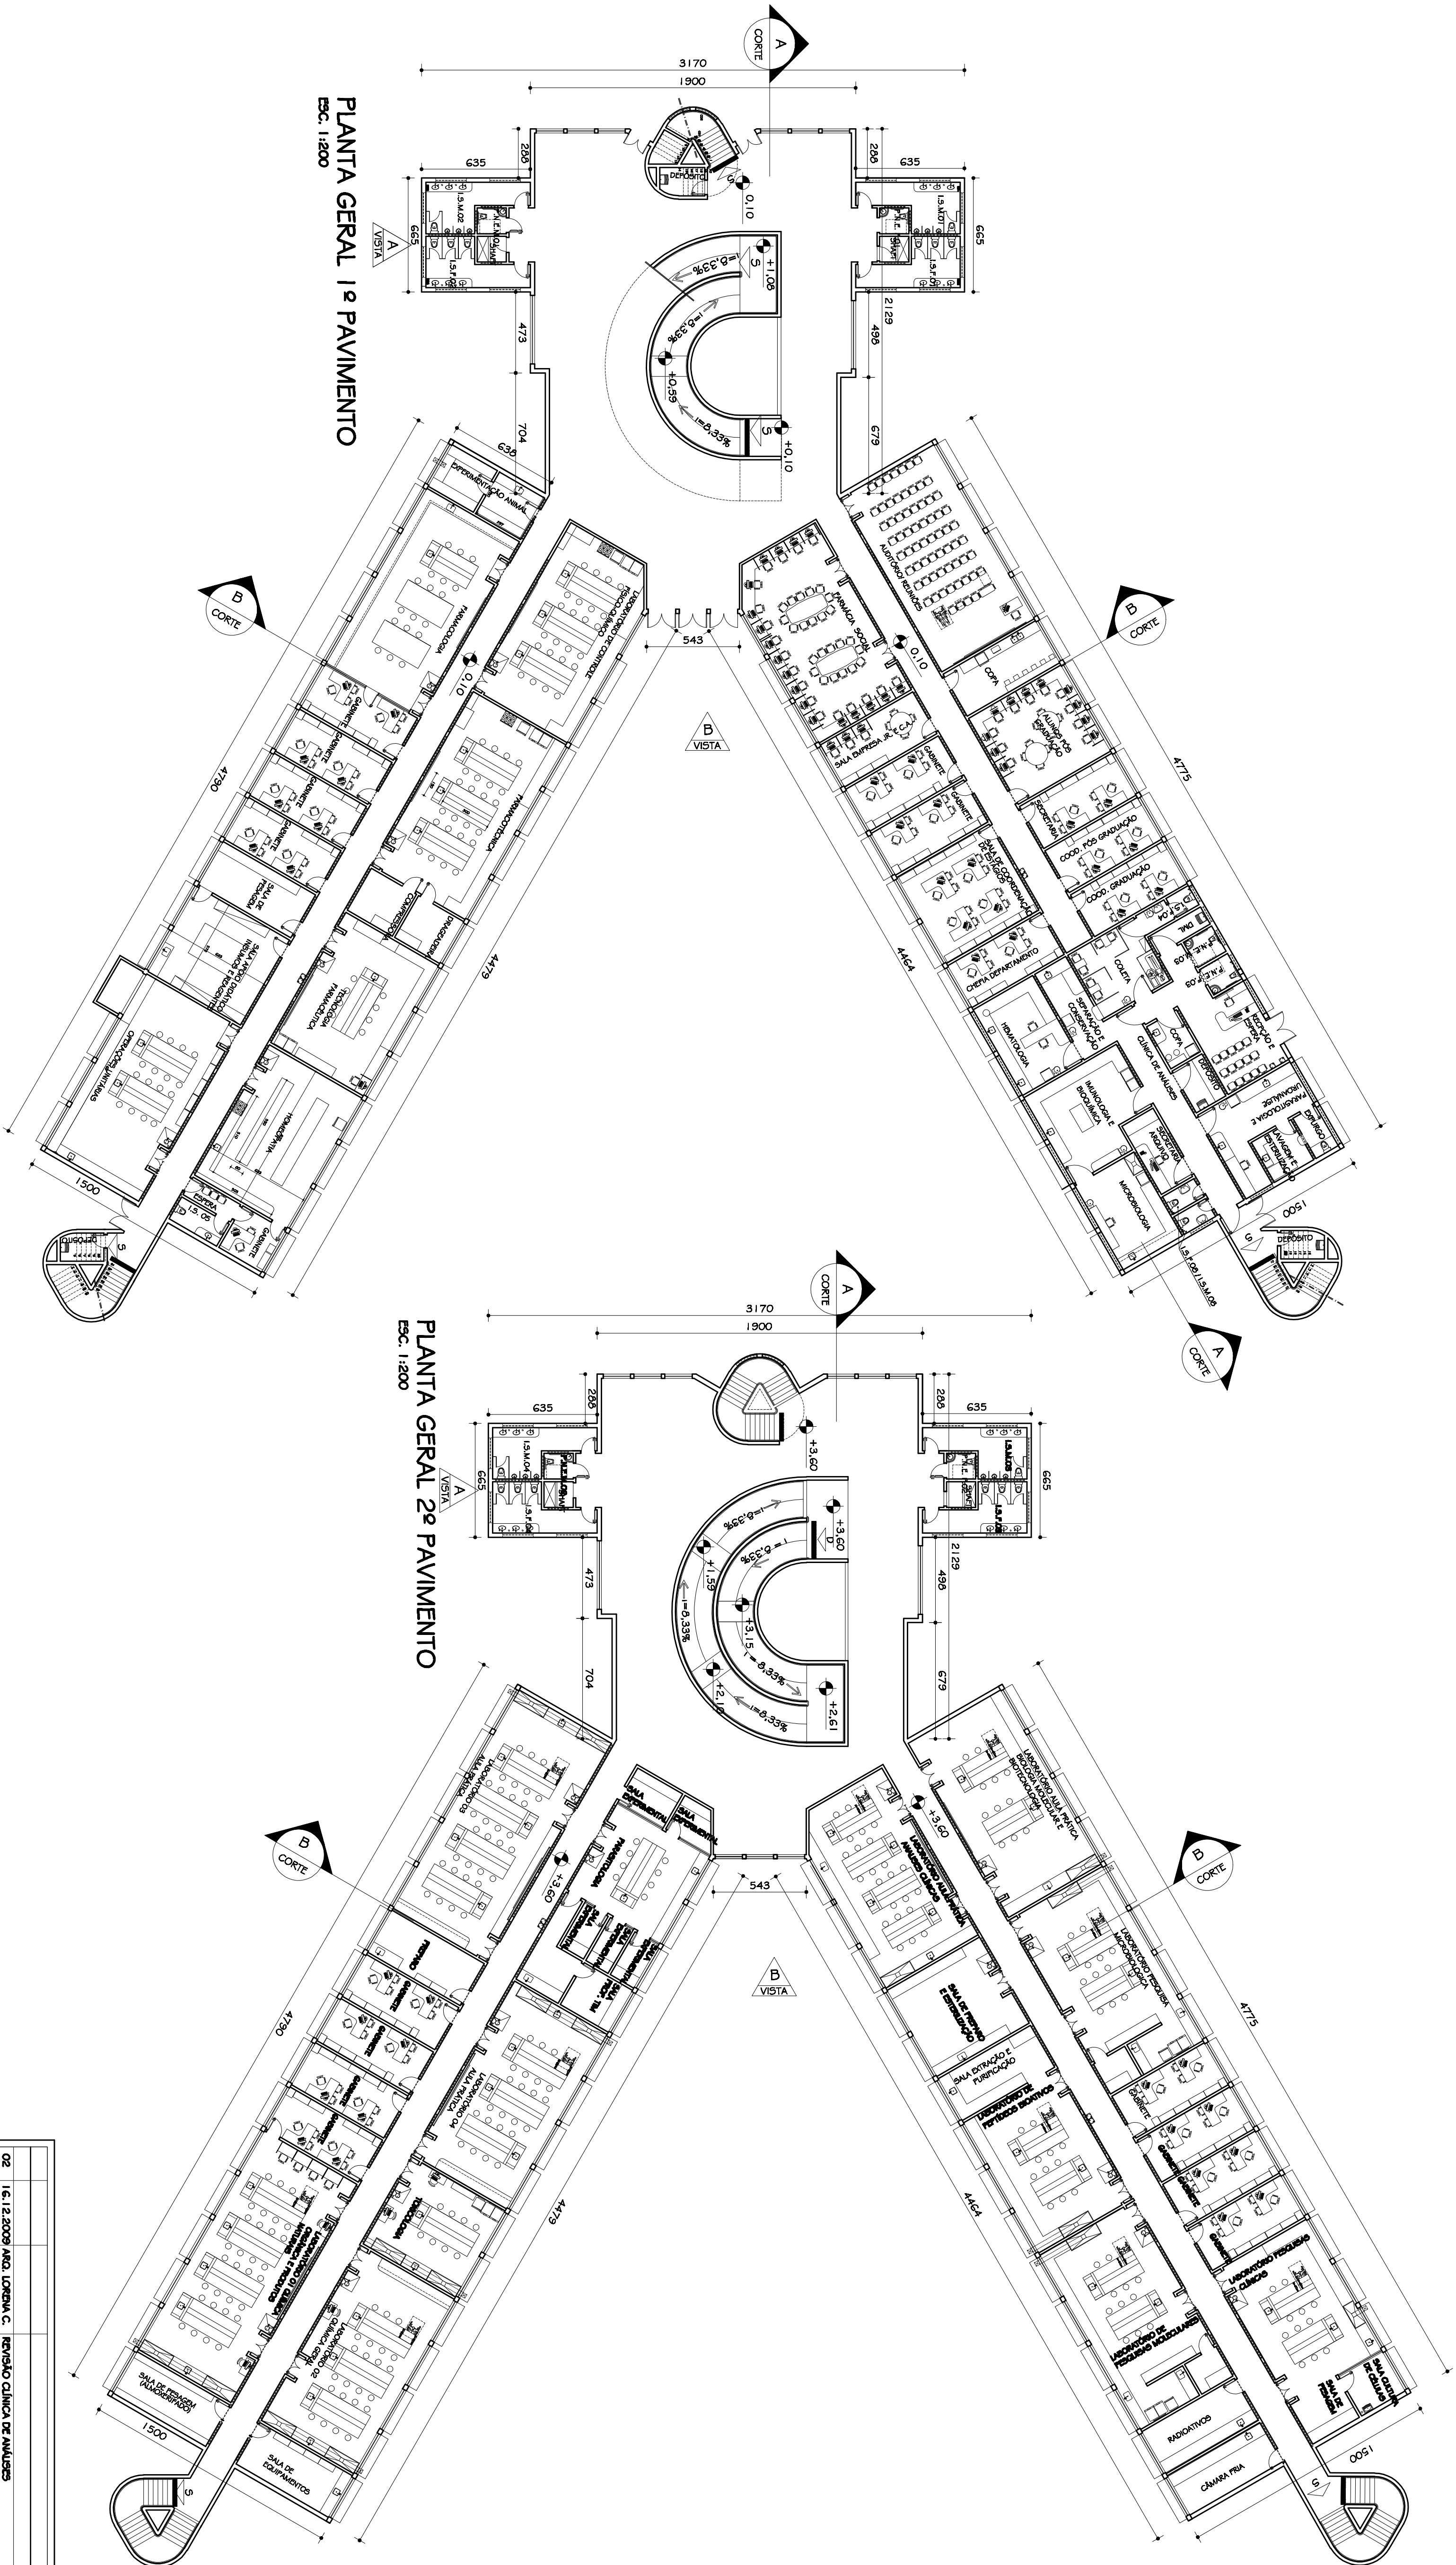

PLANTA GERAL 1º PAVIMENTO
ESC. 1:200

PLANTA GERAL 2º PAVIMENTO
ESC. 1:200

02	16.12.2009	ARQ. LORENA C.	REVISÃO CLÍNICA DE ANÁLISES		
01	16.11.2009	ARQ. LORENA C.	CONTRIBUIÇÃO ESTRUTURAL CLÍNICA DE ANÁLISES		
00	15.09.2009	ARQ. LORENA C.	PROJETO DE DISCIPLINA		
Nº:	DATA	RESPONSÁVEL	DESCRIÇÃO DA REVISÃO:		
FASE:		PROJETO ARQUITETÔNICO EXECUTIVO			
OBSERVAÇÕES:		CONFERIR MEDIDAS NA OBRA			
PRÉDIO FARMÁCIA CAMPUS DIAMANTINA RODOVIA MG 367, KM 563, Nº 5000 - ALTO DA JACUBA - DIAMANTINA/MG PROPRIETÁRIO: UNIVERSIDADE FEDERAL DOS VALES DO JEQUITINHONHA E MUCURI CNPJ: 16.688.631/50001-57					
TÍTULO					
PLANTA GERAL 1º / 2º PAVIMENTO					
AUTOR PROJETO ARQUITETÔNICO / R.T.					
CLÁUDIO DE MELO ROCHA					
CREA 66-457/D - MG					
DESENVOLVIMENTO:					
TREC - TOMAZ RIGOTTO ENGENHARIA E CONSTRUÇÕES LTDA					
VERSÃO	DATA	ARQUIVO	FOUN:		
VERSÃO 1	15.09.2009	ARQ. LORENA COSTA			
ARQUIVO: UPVJM_DTA_FARMÁCIA_ARQEX_V01102_R02					
02/26					

