


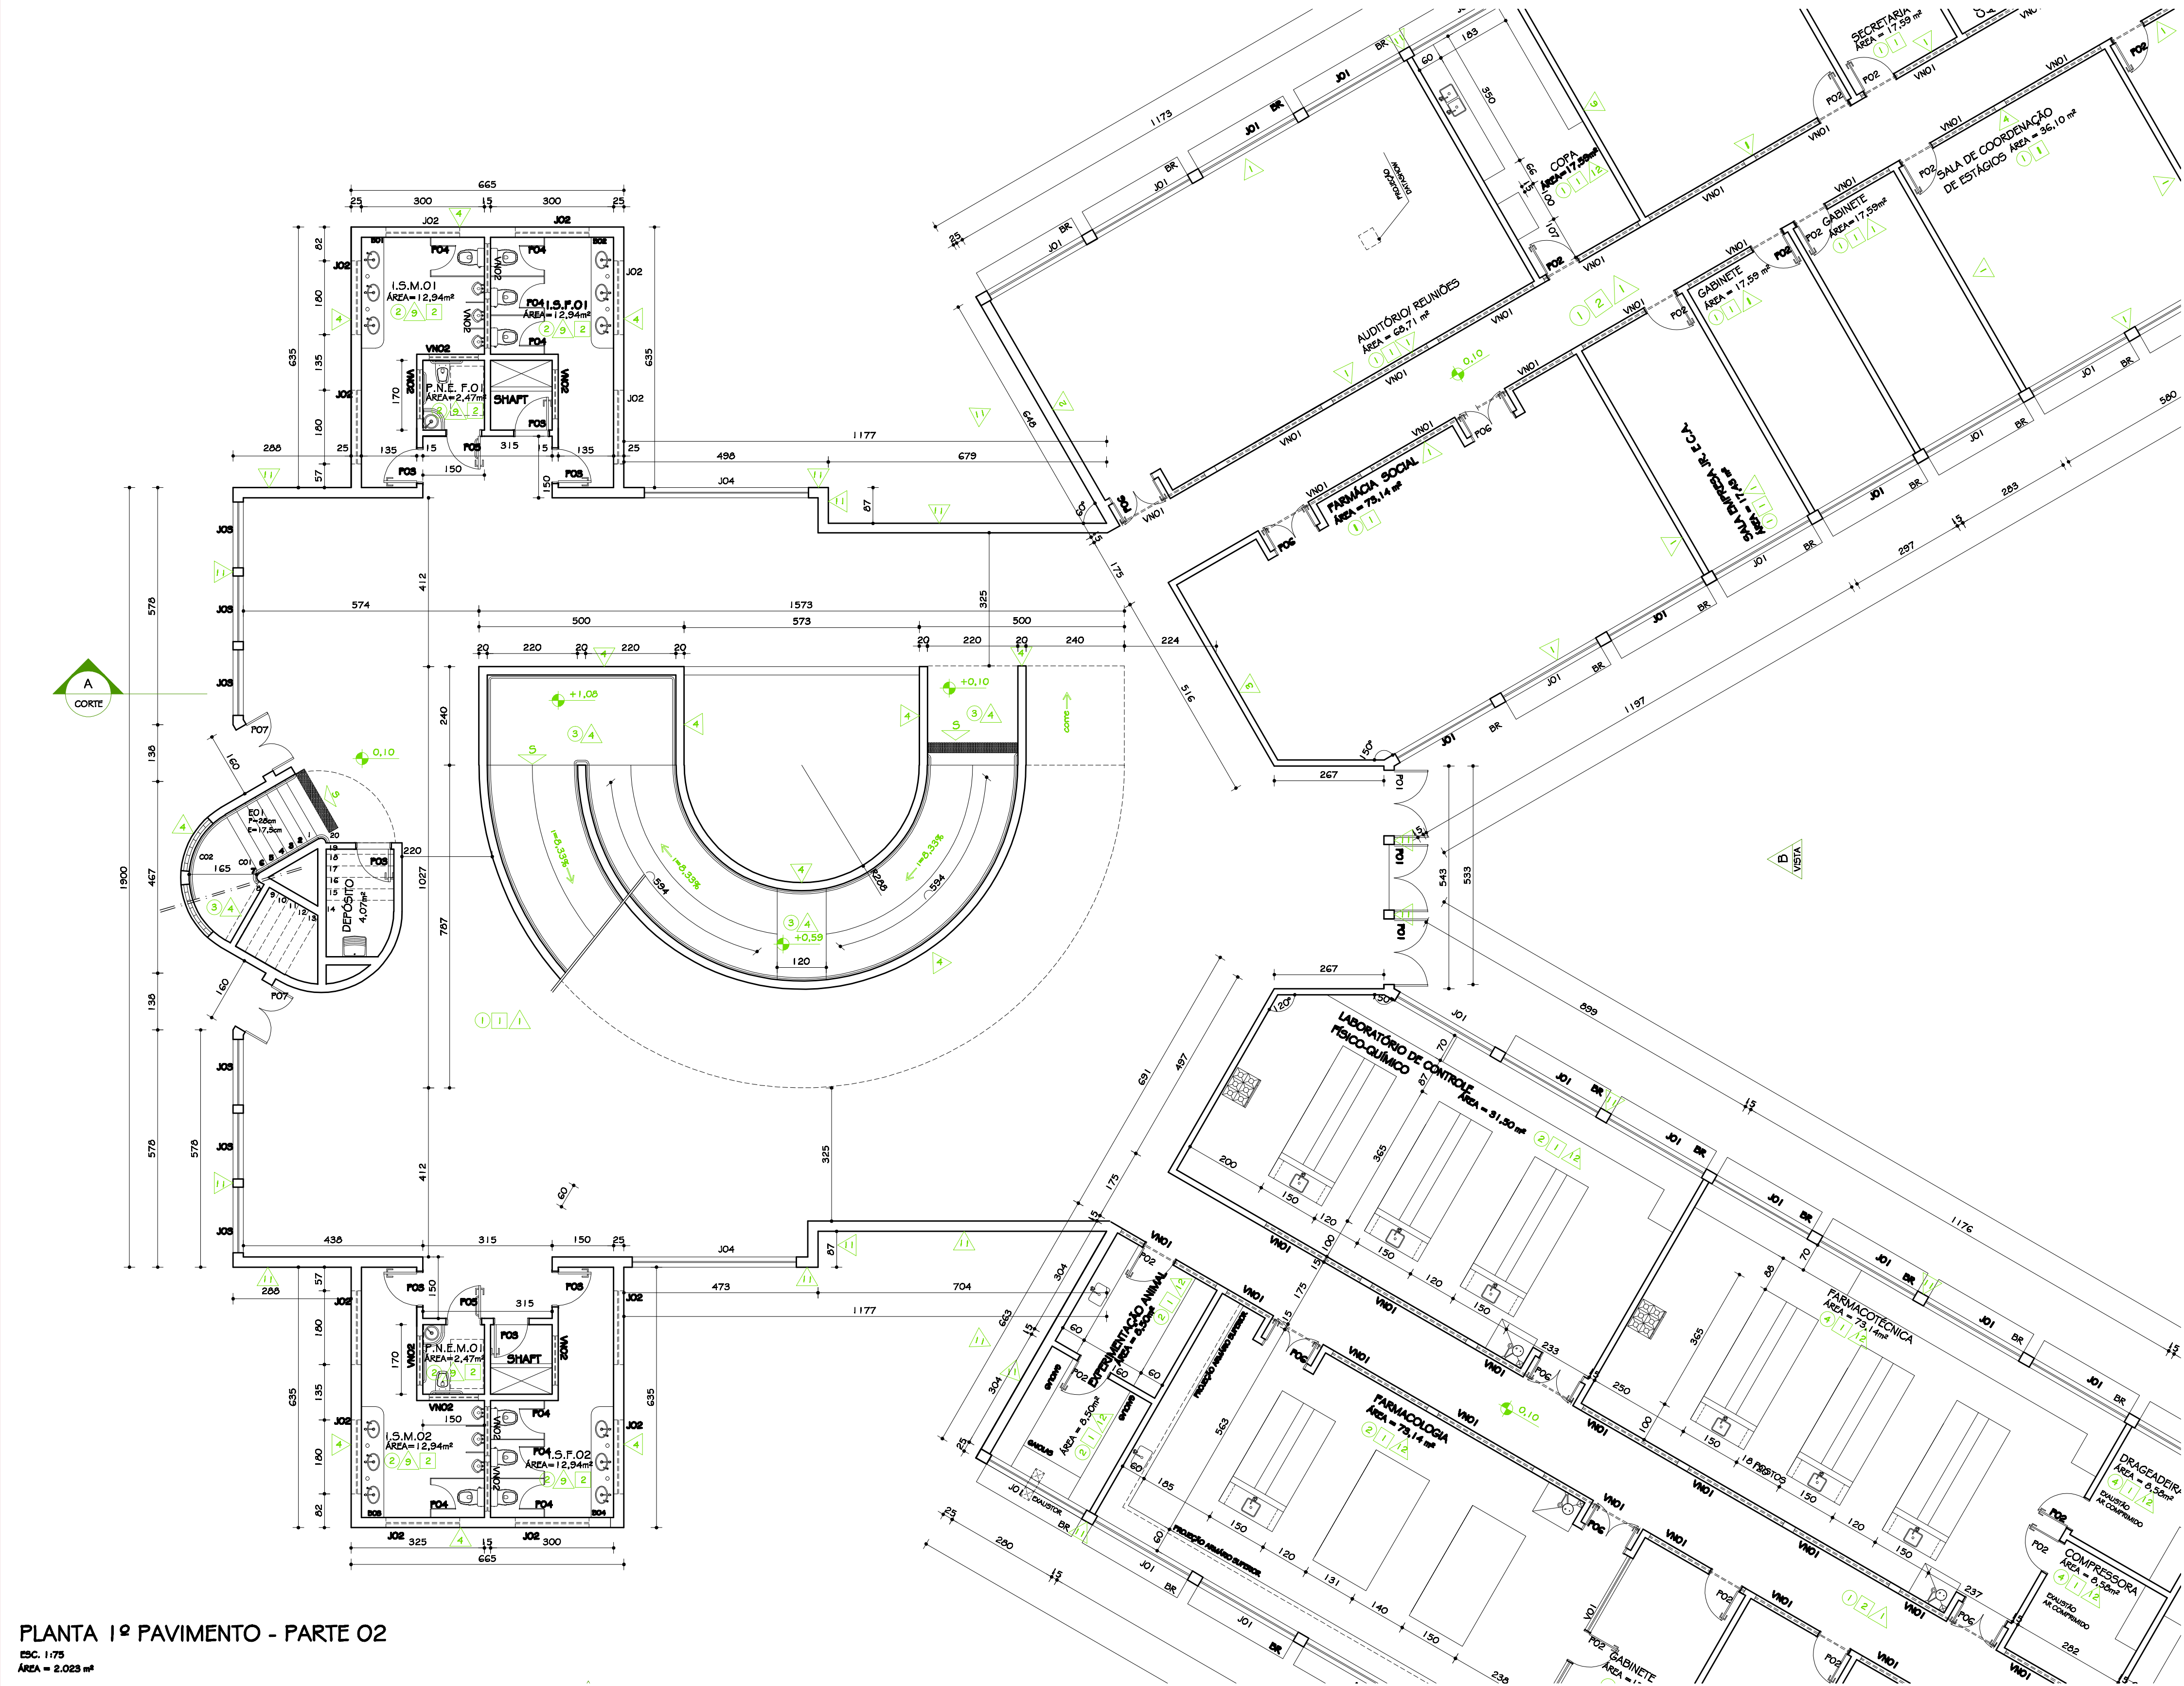

PLANTA 1º PAVIMENTO - PARTE 02
ESC. 1:75
ÁREA = 2.023 m²

TABELA GERAL REVESTIMENTOS	
PISOS	1 CERÂMICA PEI 4 / COR: BEGE ESCURO
2	CERÂMICA PEI 4 / COR: CINZA MÉDIO
3	PISO ANTIDERRAPANTE / COR: BEGE ESCURO
4	PISO VINÍLICO ABSOLUT COSMOC DA FADENAC OU EQUIVALENTE COR: ORION
PAREDES	5 PINTURA TINTA LATÉX FOSCA COR: PALHA
6	PINTURA TINTA LATÉX FOSCA COR: FLAMINGO
7	PINTURA TINTA LATÉX FOSCA COR: CROMO
8	PINTURA TINTA LATÉX FOSCA COR: TERRACOTA SUAVE
9	PINTURA TINTA LATÉX FOSCA COR: MARINE
10	PINTURA TINTA LATÉX FOSCA COR: VERDE KIMI
11	PINTURA TINTA LATÉX FOSCA COR: VERDE ANGRA
12	PINTURA TINTA ACRÍLICA FOSCA COR: MATE
13	BARRADO CERÂMICO H=180cm CERÂMICA 30x60cm REF.: ELIANE / LINHA: BETON WHITE 30x60cm COR: BRANCO BARRADO H=5cm ARDÓSIA POLIDA ACABAMENTO ABALADO ACIMA PINTURA TINTA LATÉX COR: PÊSSEGO (I.S. FEV.) COR VERDE ANGRA (I.S. MARC.)
TETO	1 PINTURA TINTA LATÉX COR: BRANCO
2	PORRO PVC BRANCO

TABELA GERAL ESQUADRIAS			
DESCRIÇÃO	MEDIDA	TIPO	QUANTIDADE
PORÇAS	P01 24(60x30)	ABRIR METALON VIDRO	06 -
P02 60x210	ABRIR MADEIRA	29	34
P03 90x210	ABRIR I.S. MADEIRA	09	06
P04 60x210	ABRIR BOV ALUMÍNIO	06	06
P05 60x210	ABRIR PNEV MADEIRA	02	02
P06 2160x210	ABRIR MADEIRA	11	23
P07 2160x210	ABRIR METALON VIDRO	02	-
P08 60x210	ABRIR MADEIRA	02	-
P09 110x210	ABRIR MADEIRA	12	-
P01 90x210	ENROLAR	02	-
JANELAS	J01 265x150/120	CORRER VENT. ALUMÍNIO	49 60
J01A 253x150/120	CORRER VENT. ALUMÍNIO	-	02
J01B 265x90/180	CORRER VENT. ALUMÍNIO	07	-
J01C 253x90/180	CORRER VENT. ALUMÍNIO	02	-
J02 180x55/180	BASCULANTE VENT. ALUMÍNIO	12	12
J03 160x150/120	MÁXIMO ARI ALUMÍNIO	06	09
J04 400x150/120	CORRER VENT. ALUMÍNIO	02	02
J05 150x55/215	BASCULANTE VENT. ALUMÍNIO	02	-
VEN	VN01 265x40/230	VENEZIANAL ALUMÍNIO	63 60
VN02 120x55/245	VENEZIANAL ALUMÍNIO	17	11
VN03 100x55/215	VEN. ALUMÍNIO	05	-
BR	210x90	BRISSE HORIZONTAL	57 62
GUICHÊ BRISSE	601 90x90	VIDRO FIXO	02 -

OBS.:

01 - NAS PAREDES SERÃO COLOCADOS RODAPÉS DE ARDÓSIA POLIDA COM 10cm DE ALTURA E 2cm DE ESPESURA

02 - TODOS AS ESQUADRIAS TERÃO RETÓRS DE ARDÓSIA POLIDA, E=2 cm, NA DIMENSÃO DO VÃO E NA ESPESURA DA PAREDE, COM PINGADERA DE 1,5cm PARA CADA LADO

03 - TODAS AS PORTAS TERÃO SOLEIRA DE ARDÓSIA POLIDA, E=2 cm, NA DIMENSÃO DO VÃO DA PORTA E NA ESPESURA DA PAREDE

04 - TODOS OS LABORATÓRIOS TERÃO CUBA ESPECIAL INOX 304 (50x40x40)

05 - SEMPRE QUE HOUVER COMUTADOR NO LAYOUT PREVER PONTO LÓGICO

06 - BANCADA COM EXAUSTÃO - A EXAUSTÃO DEVE ESTAR PRESENTE EM TODAS AS BANCADAS DA FARMACOTÉCNICA, TECNOLOGIA EM CIÊNCIAS FARMACÉUTICAS, TECNOLOGIA FARMACÉUTICA E SALAS DE PESQUISA

DIAGRAMA DE LOCALIZAÇÃO
ESC. 1:500

02	16.12.2009	ARQ. LORENA C.	REVISÃO CLÍNICA DE ANÁLISES
01	16.11.2009	ARQ. LORENA C.	COMPATIBILIZAÇÃO ESTRUTURAL CLÍNICA DE ANÁLISES
00	15.09.2009	ARQ. LORENA C.	PROJETO EXECUTIVO
Nº:	DATA	RESPONSÁVEL	DESCRIÇÃO DA REVISÃO:
FASE:			
PROJETO ARQUITETÔNICO EXECUTIVO			
OBSERVAÇÕES			
CONFERIR MEDIDAS NA OBRA			
PRÉDIO FARMÁCIA CAMPUS DIAMANTINA			
RODOVIA MG 367, KM 583, Nº 5000 - ALTO DA JACUBA - DIAMANTINA/MG			
PROPRIETÁRIO:		UNIVERSIDADE FEDERAL DOS VALES DO JEQUITINHONHA E MUCURI	CNPJ 16.888.315/0001-57
TÍTULO			
PLANTA 1º PAVIMENTO - PARTE 02			
AUTOR PROJETO ARQUITETÔNICO / RT:			
CLÁUDIO DE MELO ROCHA CREA 66.437/D - MG			
DETALHAMENTO:			
TREC - TOMAZ RIGOTTO ENGENHARIA E CONSTRUÇÕES LTDA CREA 27.670 - MG			
VERSÃO:	DATA:	AUTOCAD:	FOLHA:
VERSÃO I	15.09.2009	ARQ. LORENA COSTA	04/26
ARQUIVO: UFVJM_DTA_FARMÁCIA_ARQEX_VO1_F03-05_R02			