LEGENDA	
	TOMADA ELÉTRICA 110V / H=1,20m
AF	PONTO DE ÁGUA FRIA / H=1,05m
G	PONTO DE GÁS GLP
	TOMADA ELÉTRICA 220V / H=1,20m
	TOMADA ELÉTRICA 6000V / H=1,20m
	TOMADA TRIFÁSICA 220V
	TOMADA TRIFÁSICA 330V
	TOMADA ELÉTRICA PISO 220V
AQ	PONTO DE ÁGUA QUENTE / H=1,05m
AC	PONTO DE AR COMPRIMIDO
	TOMADA TELEFONE
L	PONTO LÓGICO
	DRENO / ESGOTO
	CHAVE GERAL FORÇA H=1,60m/ 90.000W
P	GÁS PROPANO
V	PONTO VÁCUO
	PONTO DE GÁS NITROGÊNIO
	OXIGÊNIO

LABORATÓRIO 02/03/04
AULA PRÁTICA

01 - BANCADA EM ARDÓSIA
02 - BANQUETA H=65cm
03 - LAVA OLHOS
04 - BANCADA EM ARDÓSIA 730x60 H=90cm
ARMÁRIO SOB E SOBRE BANCADA
05 - CAPELA
06 - BANCADA EM ARDÓSIA 222x60 H=90cm
ARMÁRIO SOB BANCADA
QFB01 - QUADRO DE FÓMICA BRANCA 460x120cm
TR - TELA RETRÁTIL

PREPARO
01 - BANCADA EM ARDÓSIA 200x70cm H=90cm
ARMÁRIO SOB BANCADA
02 - ARMÁRIO 100x40cm H=210 cm

LABORATÓRIO 01
QUÍMICA ORGÂNICA E
PRODUTOS NATURAIS

01 - BANCADA EM ARDÓSIA
02 - BANQUETA H=65cm
03 - LAVA OLHOS
04 - BAIA
05 - MESA COM COMPUTADOR
06 - CAPELA
07 - BANCADA EM ARDÓSIA 222x60 H=90cm
ARMÁRIO SOB BANCADA
QFB01 - QUADRO DE FÓMICA BRANCA 460x120cm
TR - TELA RETRÁTIL

SALA DE PESAGEM
(ALMOXERIFADO)

01 - ESTANTE EM MADEIRA 520x40cm
PRATELEIRAS H VARÁVEL
H=30cm
H=60cm
H=90cm
H=120cm
H=150cm
H=180cm
H=210cm

02 - ESTANTE EM MADEIRA 620x40cm
PRATELEIRAS H VARÁVEL
H=30cm
H=60cm
H=90cm
H=120cm
H=150cm
H=180cm
H=210cm

PARASITOLOGIA

01 - BANCADA EM ARDÓSIA
02 - BANQUETA H=65cm
03 - LAVA OLHOS
04 - BANCADA EM ARDÓSIA 304x70cm H=90cm
05 - BANCADA EM ARDÓSIA 209x70cm H=90cm
06 - BANCADA EM ARDÓSIA 580x70cm H=90cm
07 - BANCADA EM ARDÓSIA (3)x158x70cm H=90cm
08 - BANCADA EM ARDÓSIA 283x70cm H=90cm
09 - BANCADA EM ARDÓSIA 283x158x70cm H=90cm
ARMÁRIO SOB BANCADA

TOXICOLOGIA

01 - BANCADA EM ARDÓSIA
02 - BANQUETA H=65cm
03 - LAVA OLHOS
04 - FREEZER HORIZONTAL
05 - GELADEIRA
06 - ARMÁRIO 150x50x210cm
07 - MESA COM COMPUTADOR
08 - CAPELA
09 - BANCADA EM ARDÓSIA 170x60 H=90
QFB01 - QUADRO DE FÓMICA BRANCA 460
TR - TELA RETRÁTIL

SALA DE
EQUIPAMENTOS

01 - BANCADA EM ARDÓSIA 265x70 cm H=
02 - ARMÁRIO EM MADEIRA

LEGENDA	
QFB	QUADRO DE FÓRMICA BRANCA
TR	TELA RETRÁTIL
1	MESA DO PROFESSOR
2	CARTEIRA DO ALUNO
3	ARMÁRIO
4	ARQUIVO DE AÇO
5	BAIA 05 ALUNOS

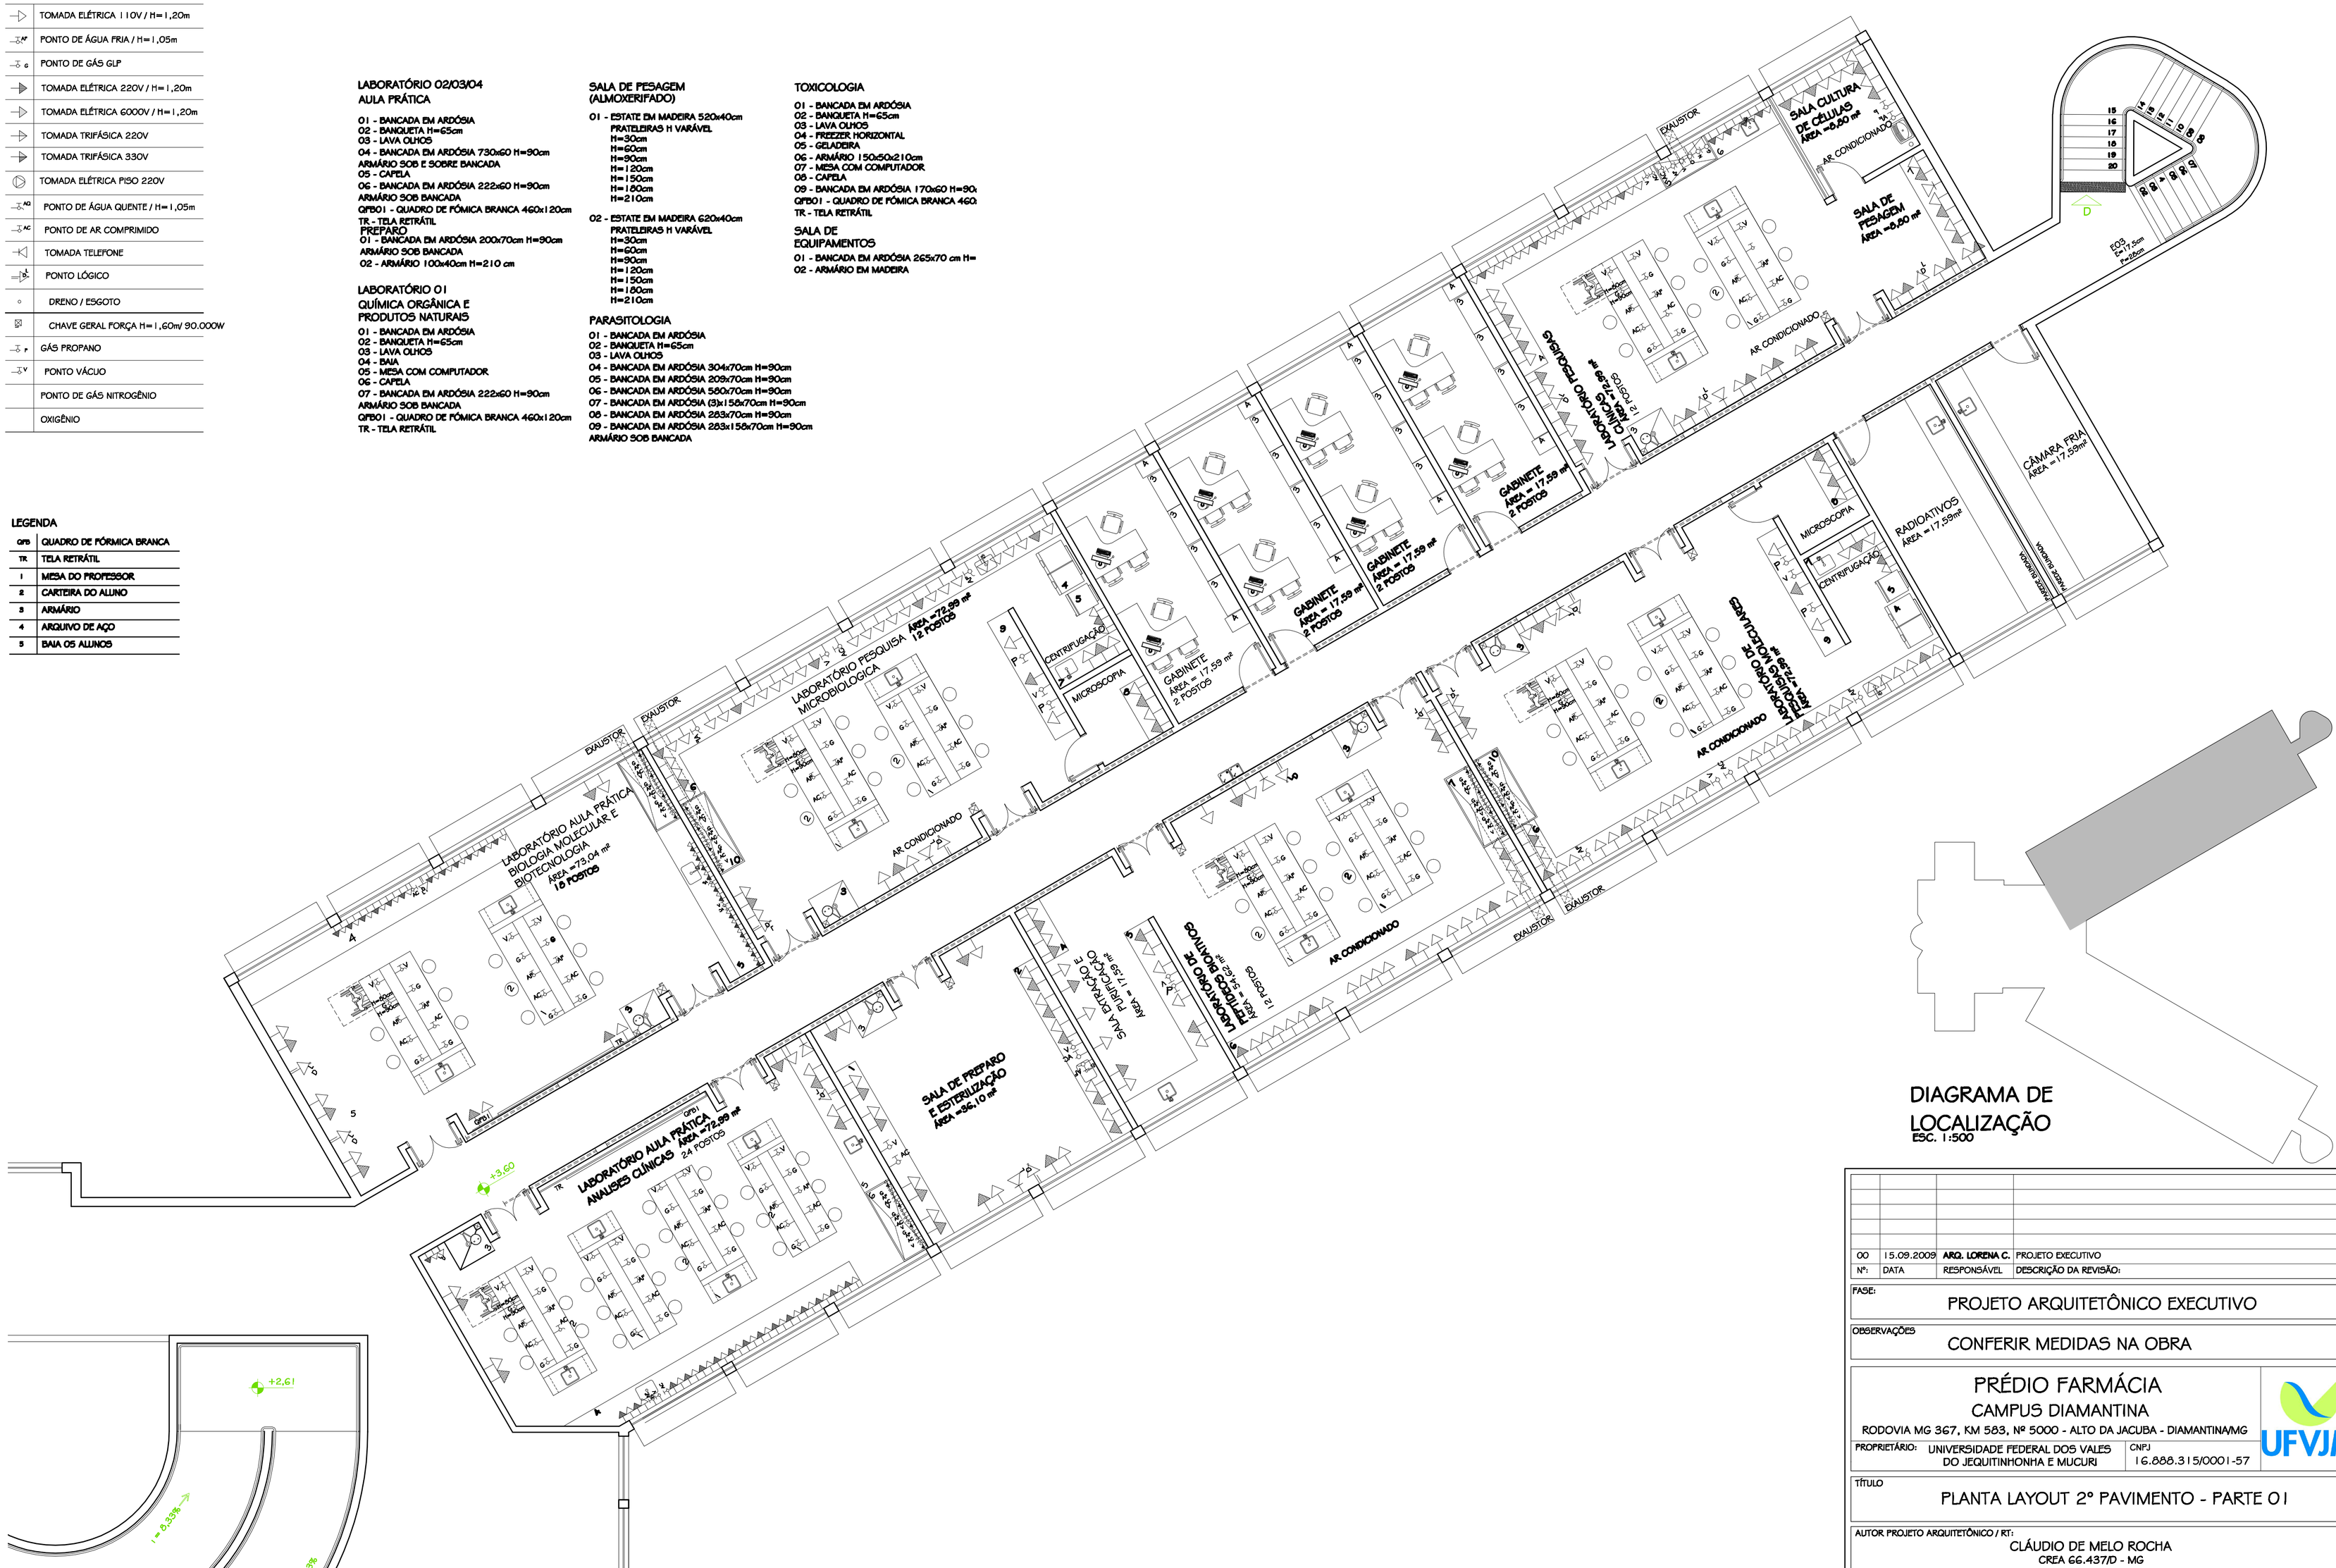

PLANTA LAYOUT 2º PAVIMENTO - PARTE 01

ESC. 1:75
ÁREA = 2.023 m²

DIAGRAMA DE LOCALIZAÇÃO

ESC. 1:500

Nº:	DATA	RESPONSÁVEL	DESCRIÇÃO DA REVISÃO:
00	15.09.2009	ARQ. LORENA C.	PROJETO EXECUTIVO

FASE: PROJETO ARQUITETÔNICO EXECUTIVO

OBSERVAÇÕES: CONFERIR MEDIDAS NA OBRA

PRÉDIO FARMÁCIA
CAMPUS DIAMANTINA
RODOVIA MG 367, KM 583, Nº 5000 - ALTO DA JACUBA - DIAMANTINA/MG

PROPRIETÁRIO: UNIVERSIDADE FEDERAL DOS VALES DO JEQUITINHONHA E MUCURI — CNPJ 16.888.315/0001-57

TÍTULO: PLANTA LAYOUT 2º PAVIMENTO - PARTE 01

AUTOR PROJETO ARQUITETÔNICO / RT:
CLÁUDIO DE MELO ROCHA
CREA 66.437/D - MG

DETALHAMENTO: TREC - TOMAZ RIGOTTO ENGENHARIA E CONSTRUÇÕES LTDA
CREA 27.670 - MG

VERSÃO:	DATA:	AUTOCAD:	FOLHA:
VERSAO 1	15.09.2009	ARQ. LORENA COSTA	12/26

ARQUIVO: UFVJM_DTA_FARMÁCIA_ARQEX_V01F12-14_R00