

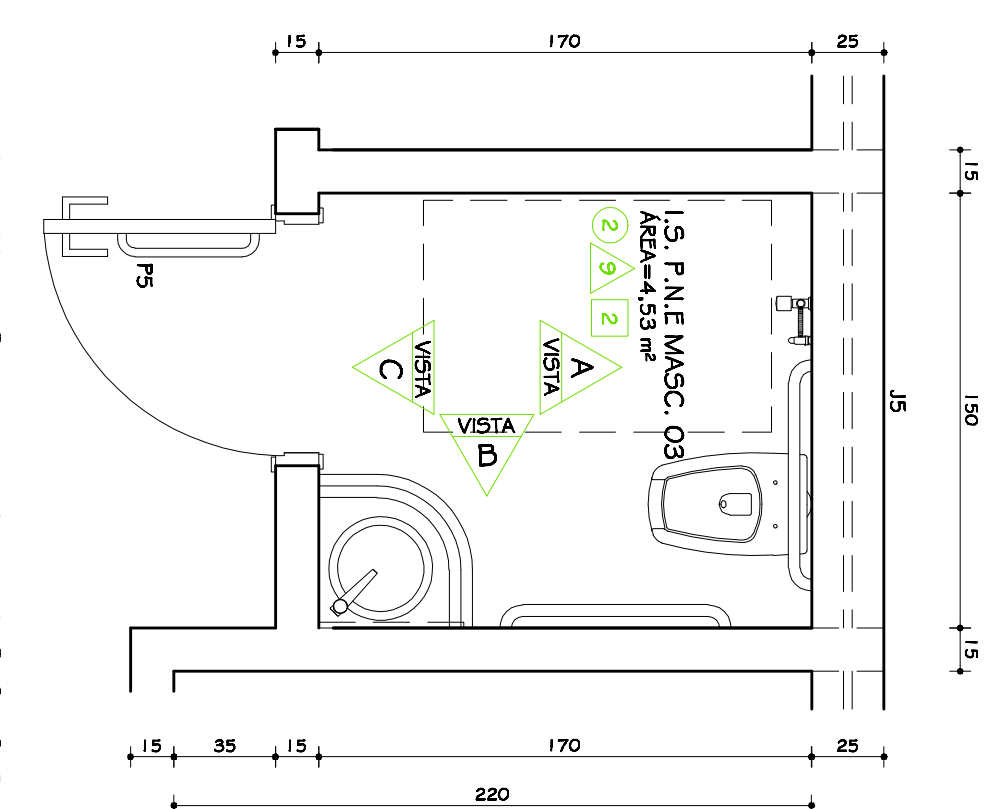


[illegible]


PLANTA I.S. P.N.E. MASC.03
IGUAL A I.S. P.N.E. FEM.03 INVERTIDO
EBC. 1:25

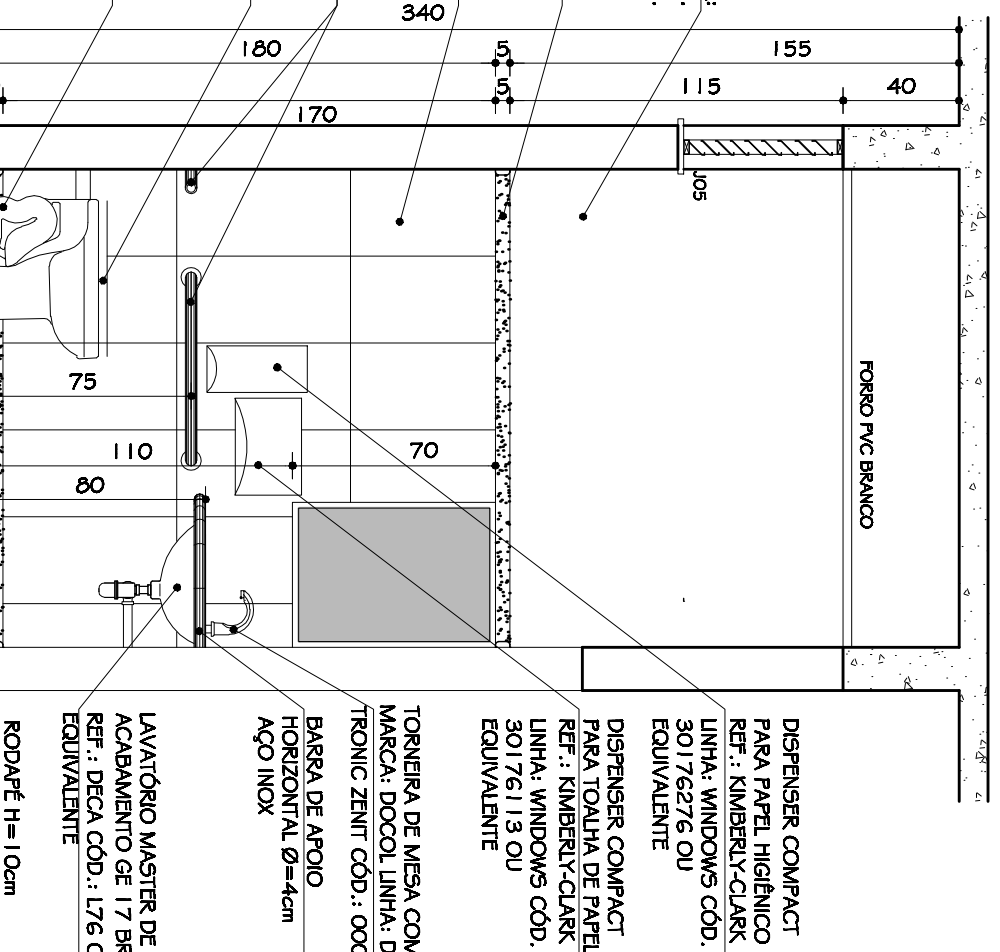


I.S. P.N.E. MASC.03 IGUAL A
I.S. P.N.E. FEM.03 INVERTIDO
VISTA B

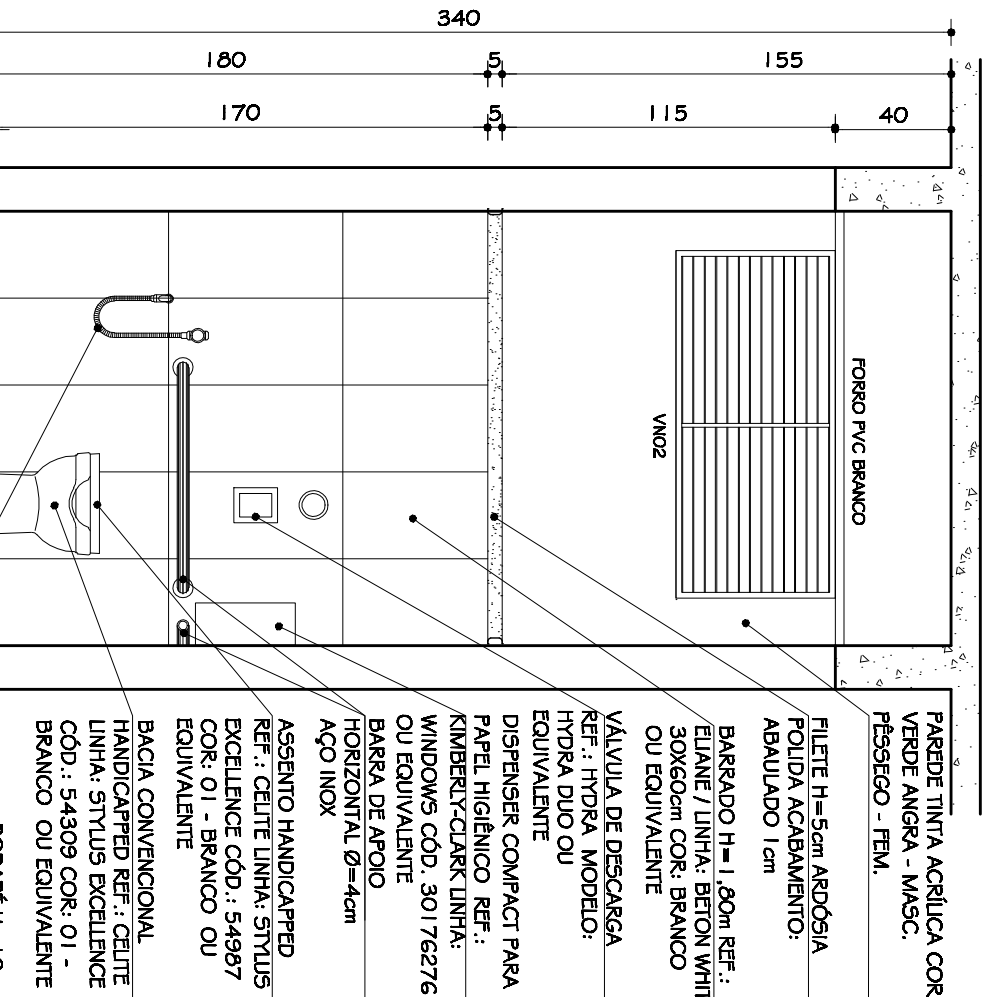


1.S. P.N.E. MASC.03 IGUAL A
1.S. P.N.E. FEM.03 INVERTIDO
VISTA A
ESC.: 1:25

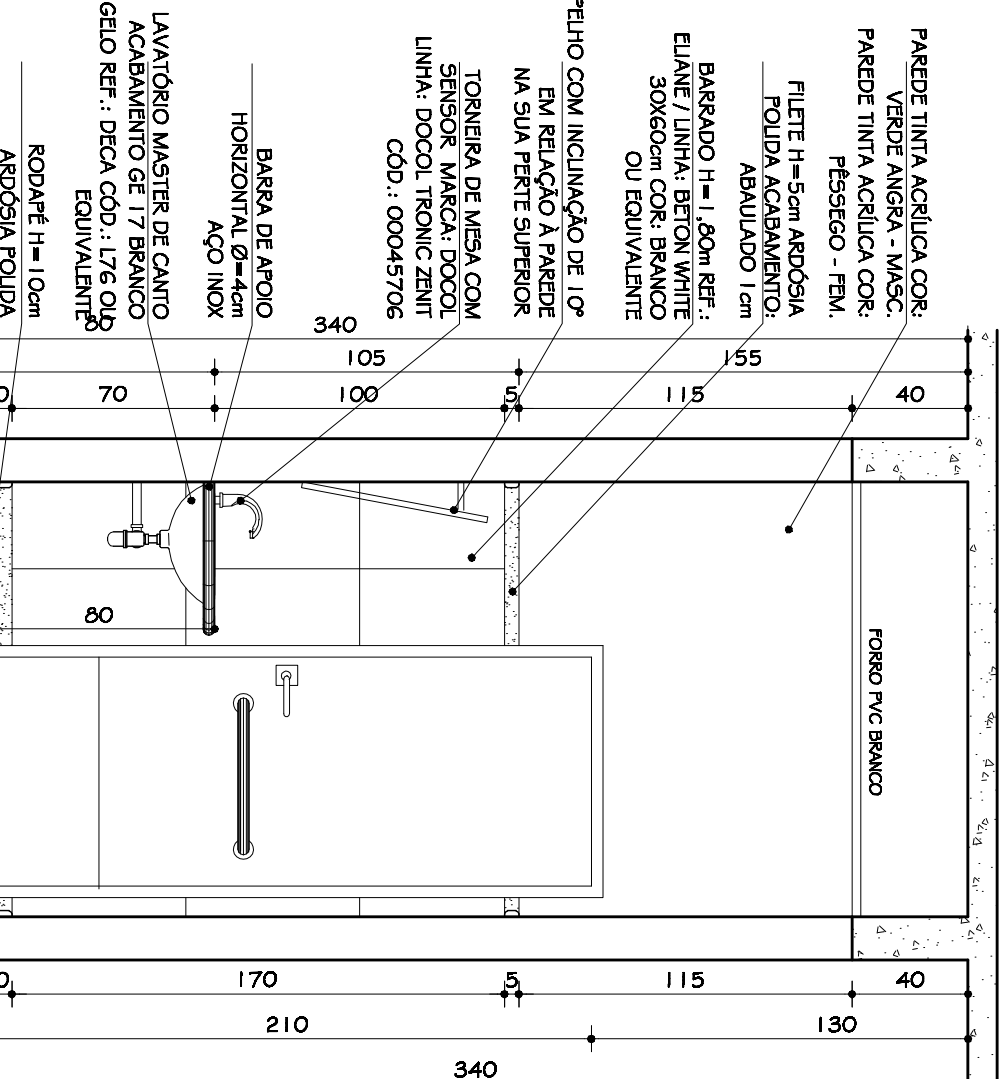


I.S. P.N.E. MASC.03 IGUAL A
I.S. P.N.E. FEM.03 INVERTIDC
VISTA C
F9C.1:25

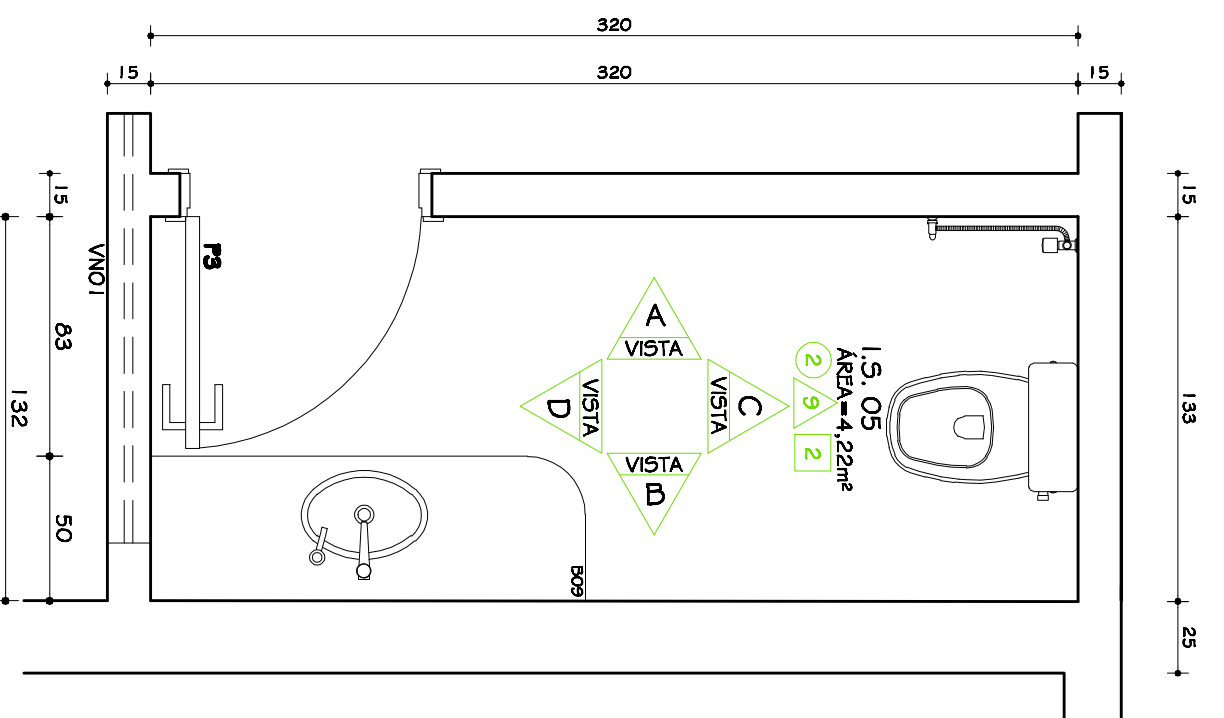


PLANTA I.S. 05
E3C. 1:25

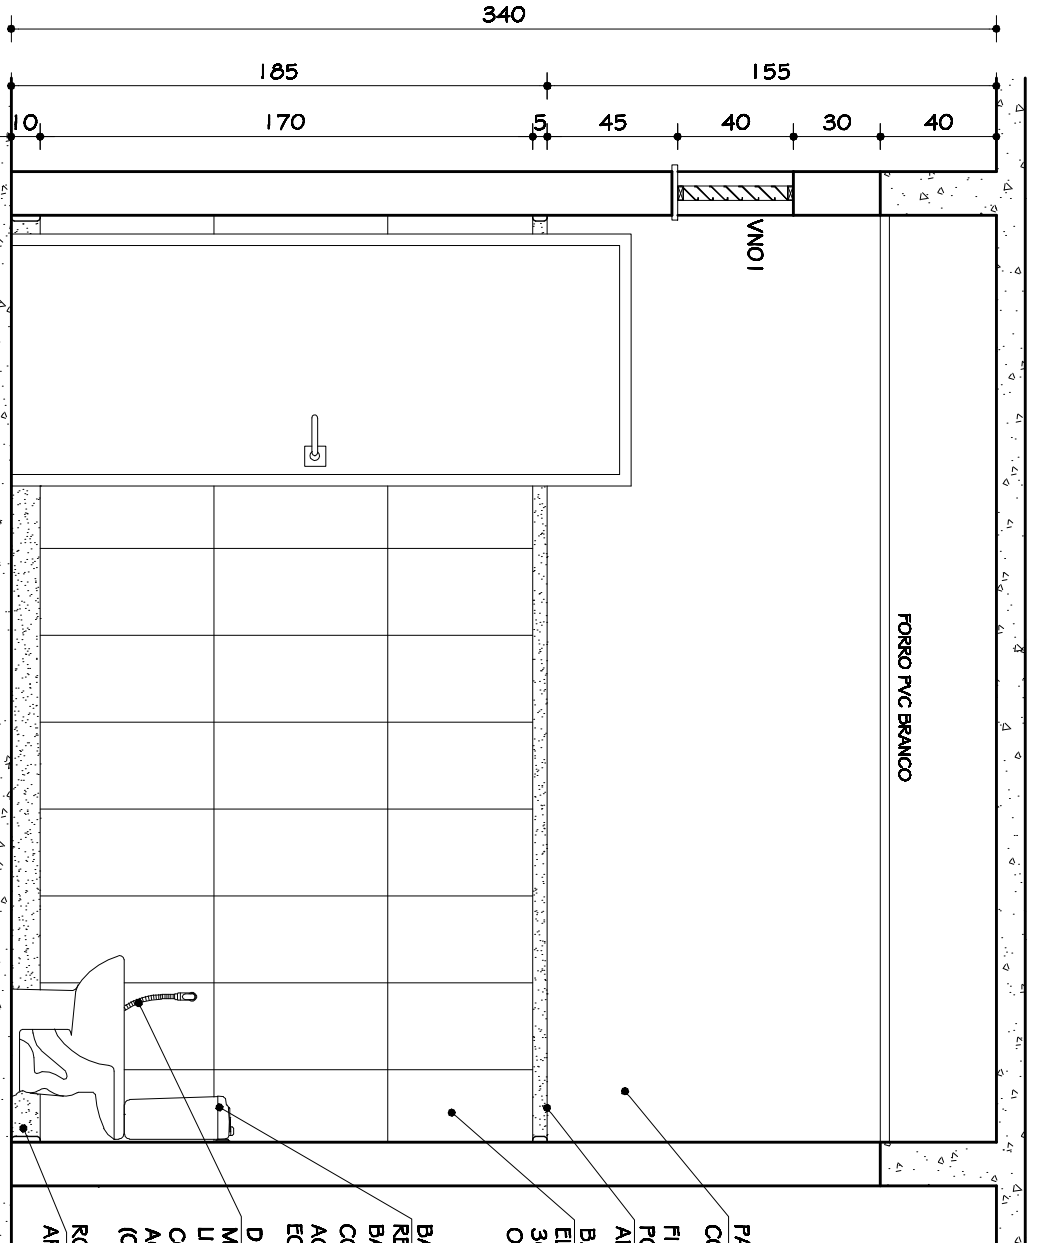


VISTA A
ESC. 1:25

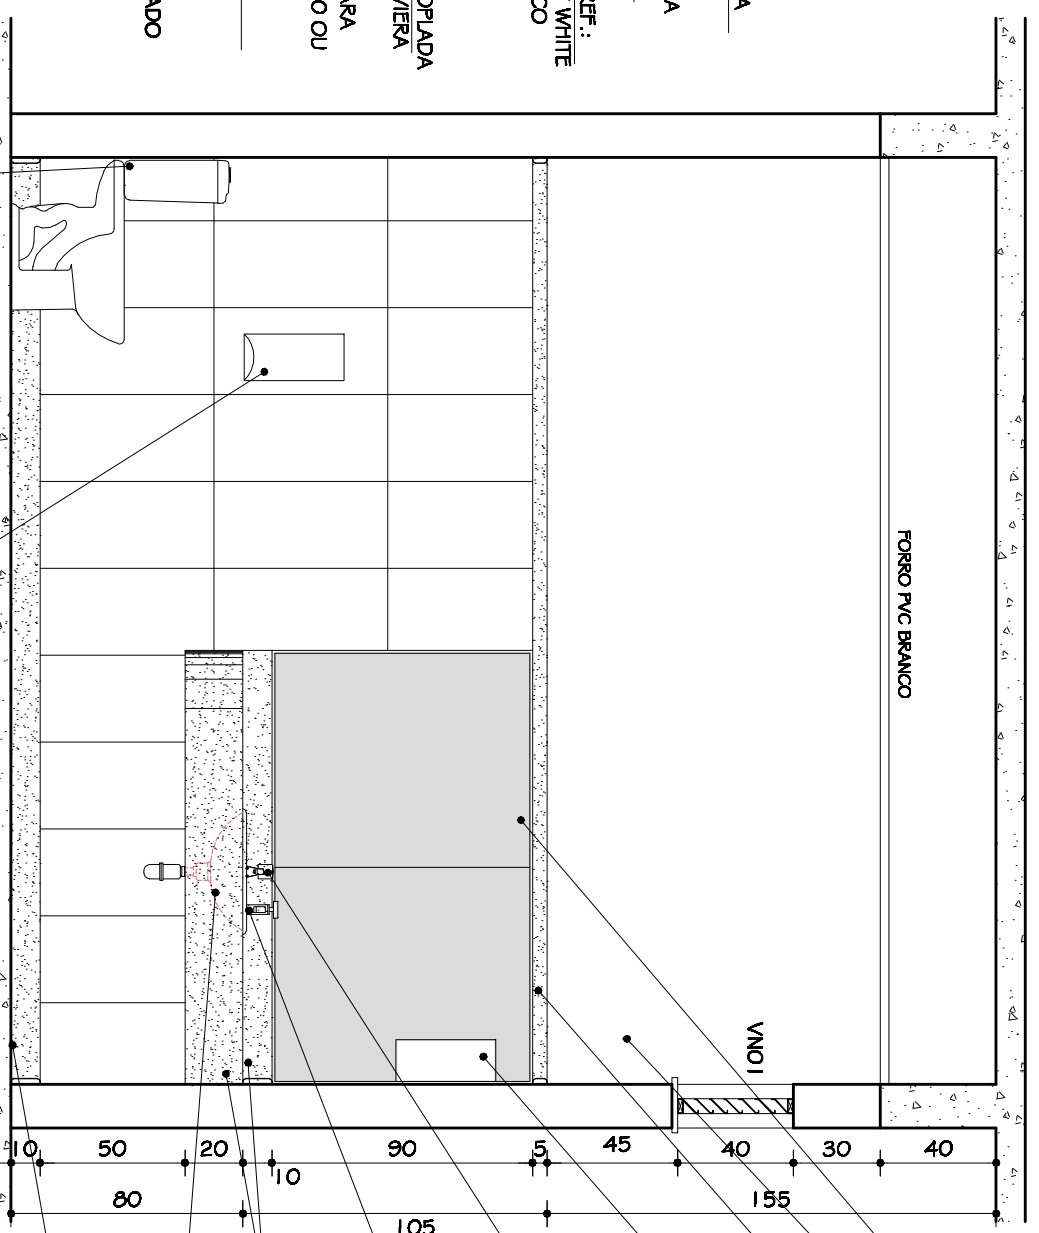


VISTA B
ESC. 1:25

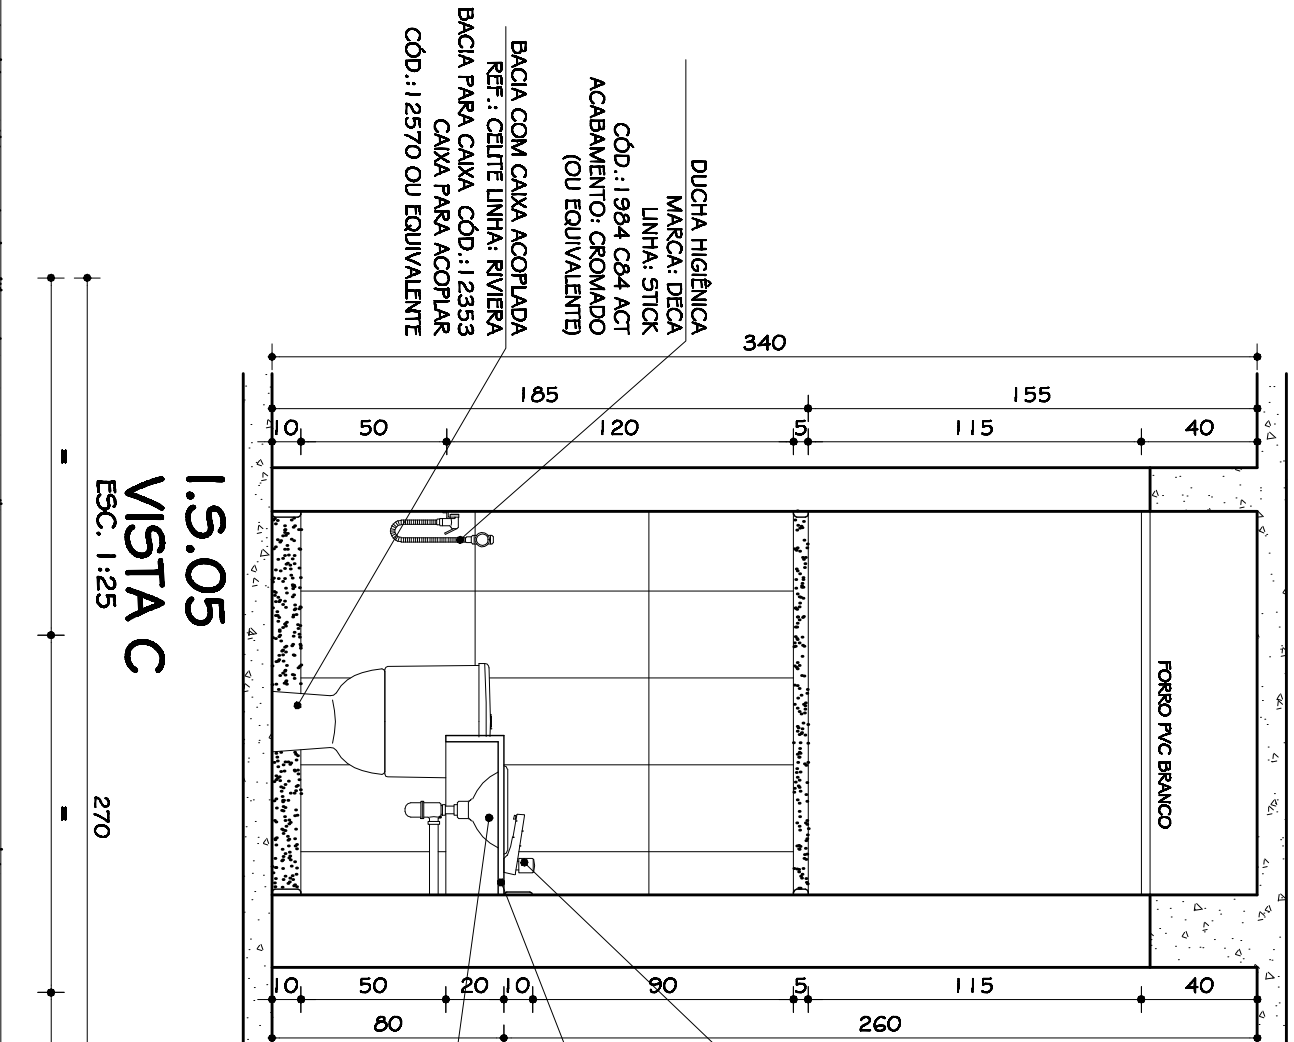


1.0.03
VISTA C
ESC. 1:25

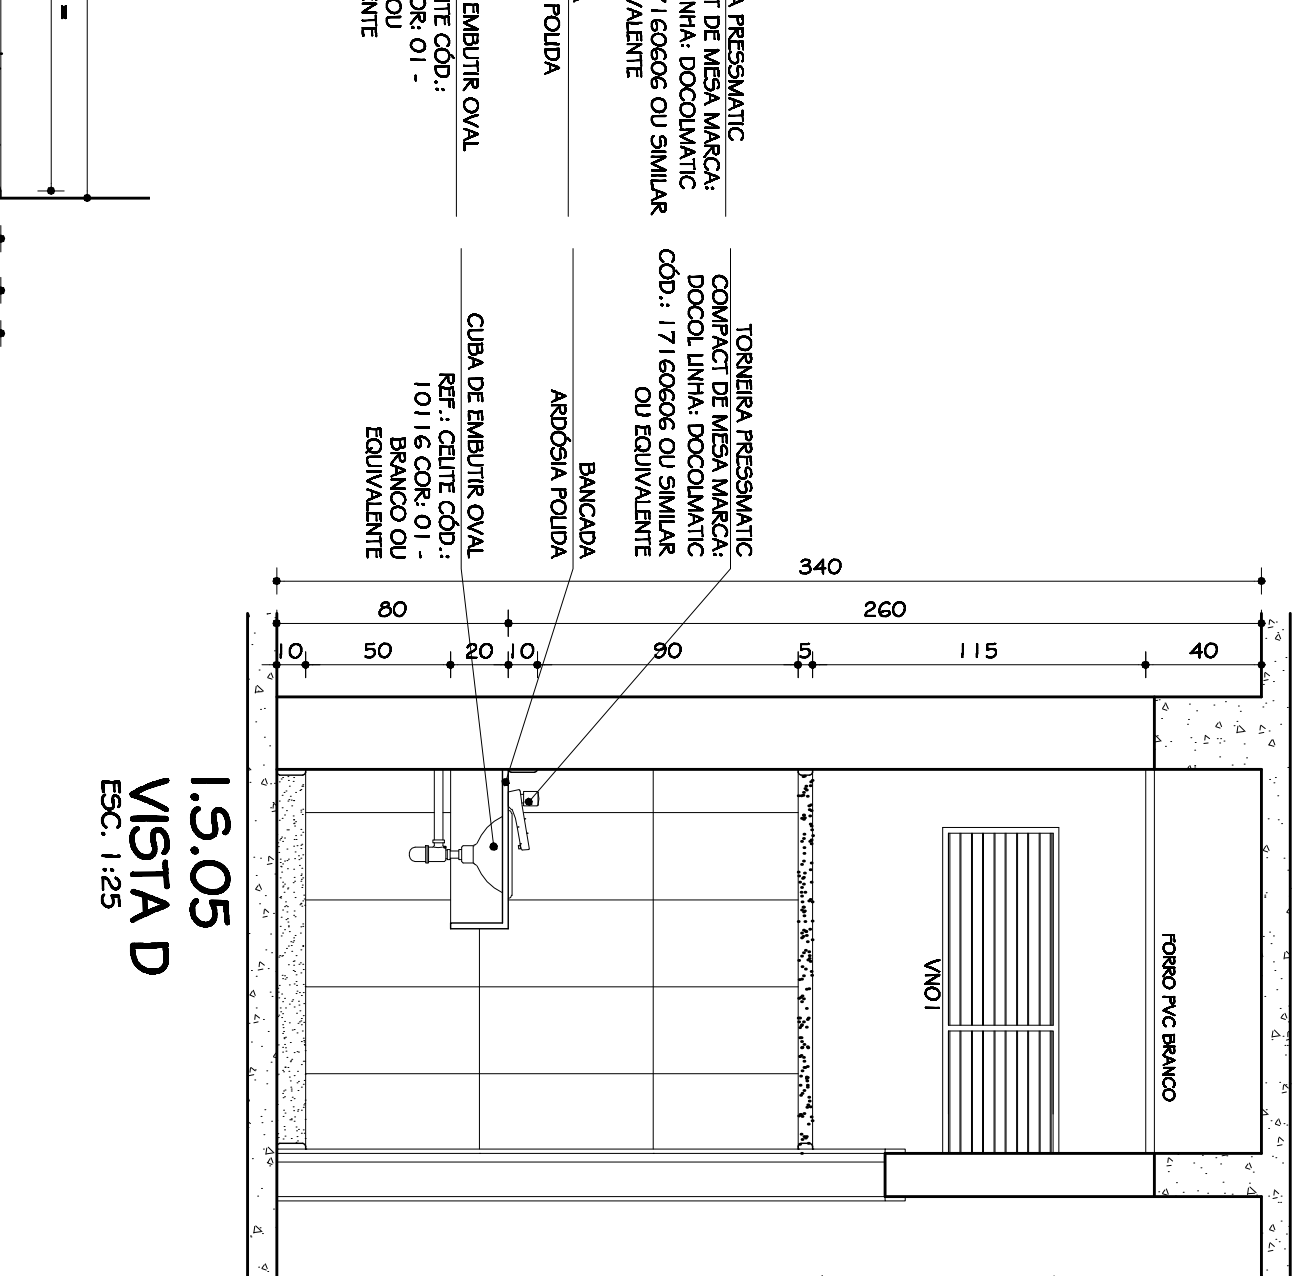


1:00
VISTA D
ESC. 1:25

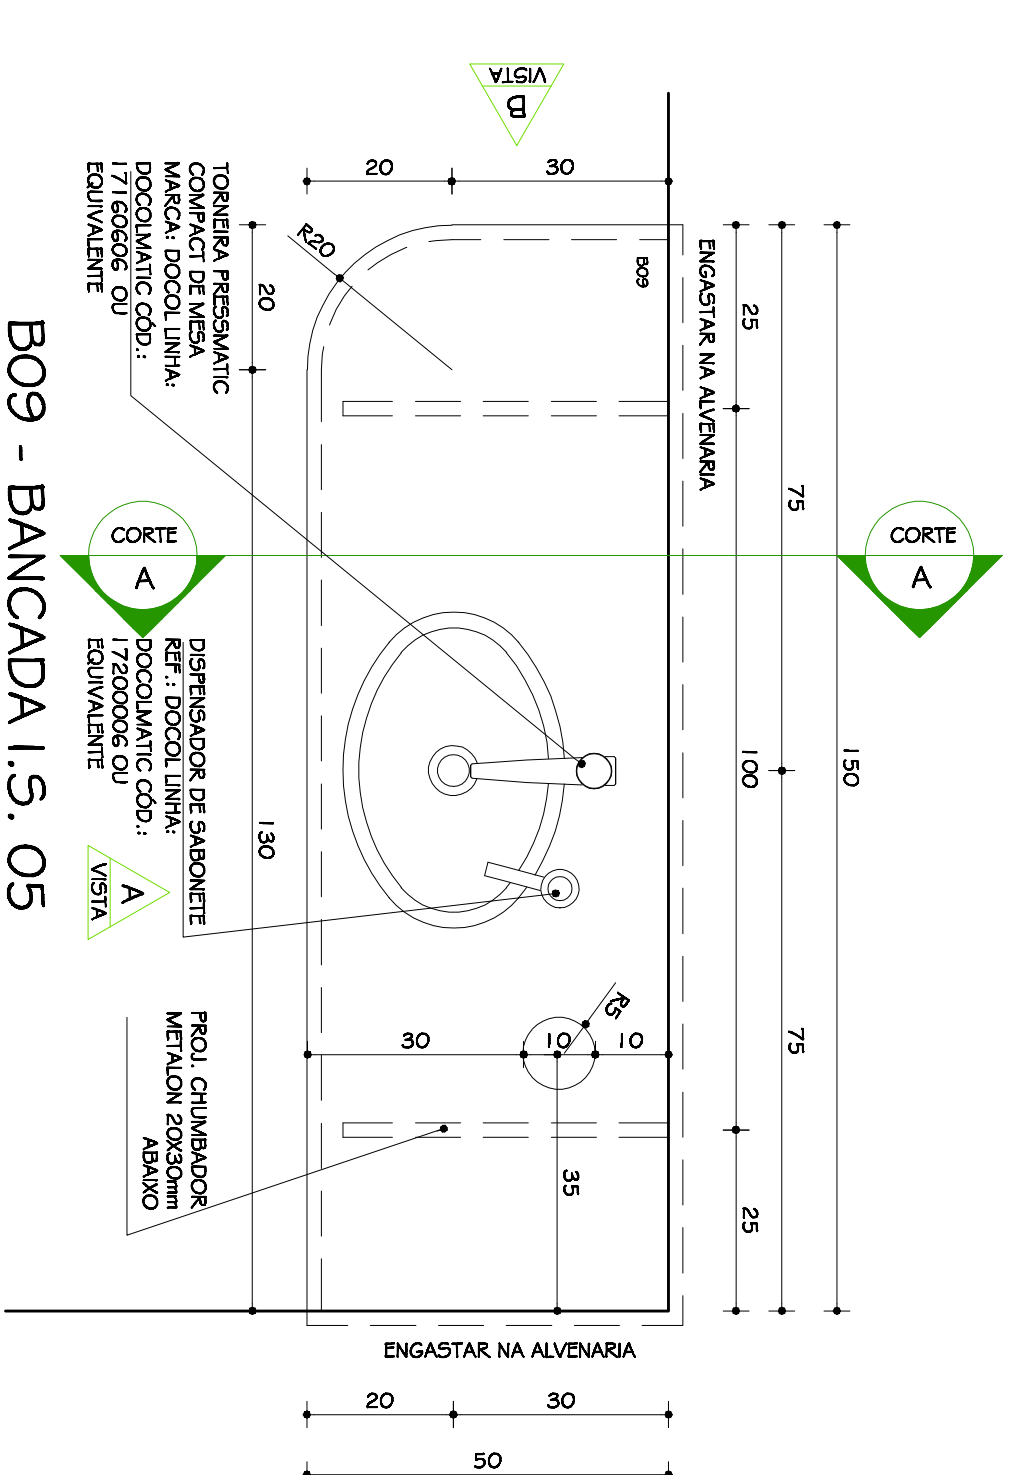


B09 - BANCADA I.S. 05
PLANTA
ESC. 1:10

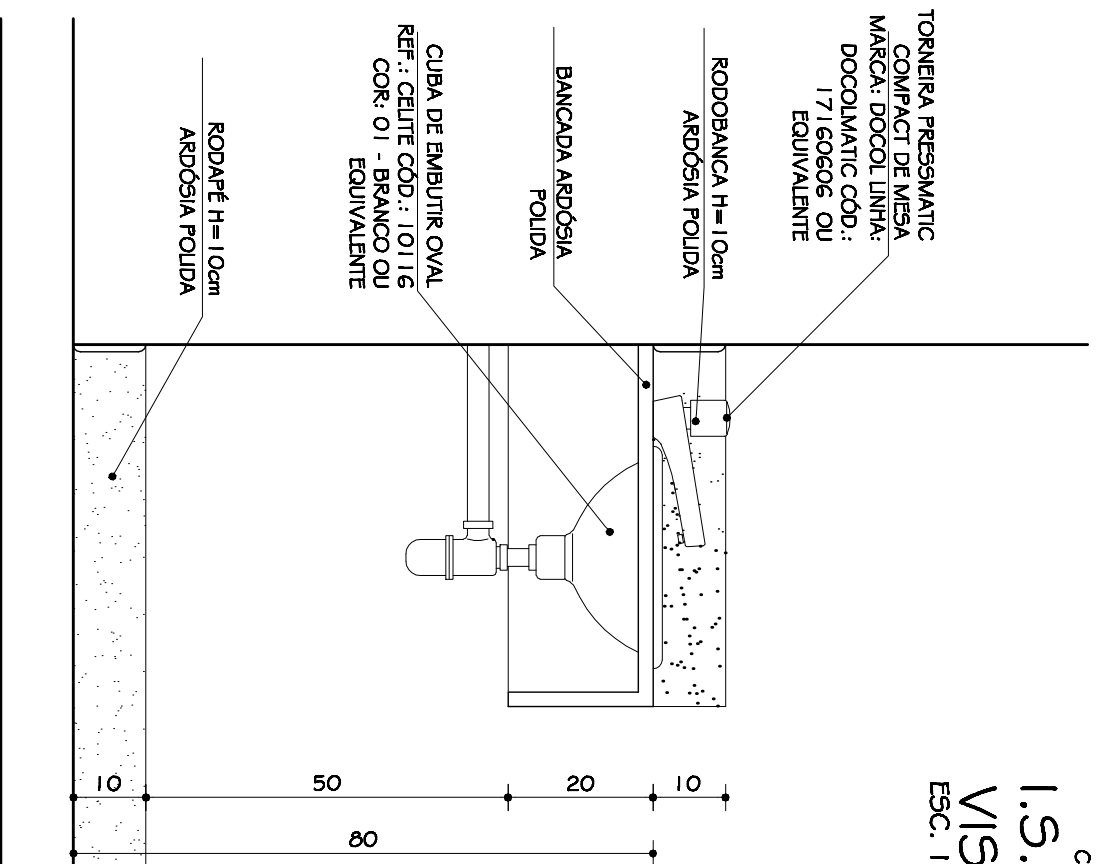

B09 - BANCADA I.S. 05
CORTE AA
E9C. 1:10

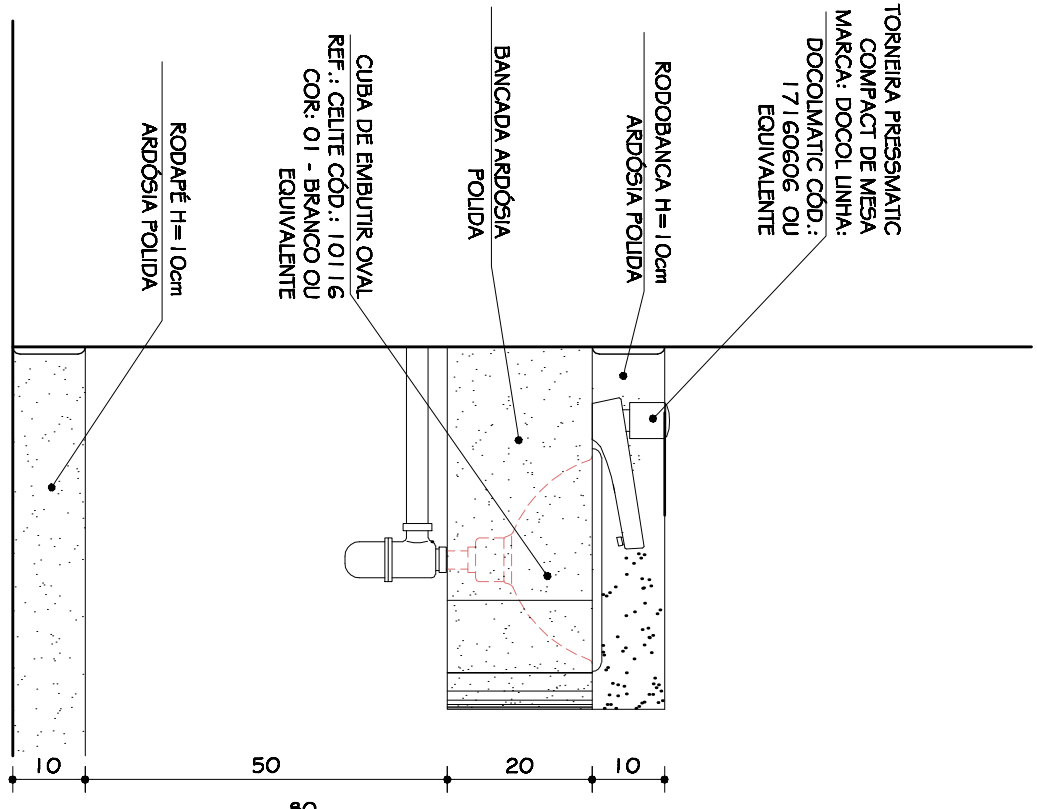

B09 - BANCADA I.S. 05
VISTA B
ESC. 1:10

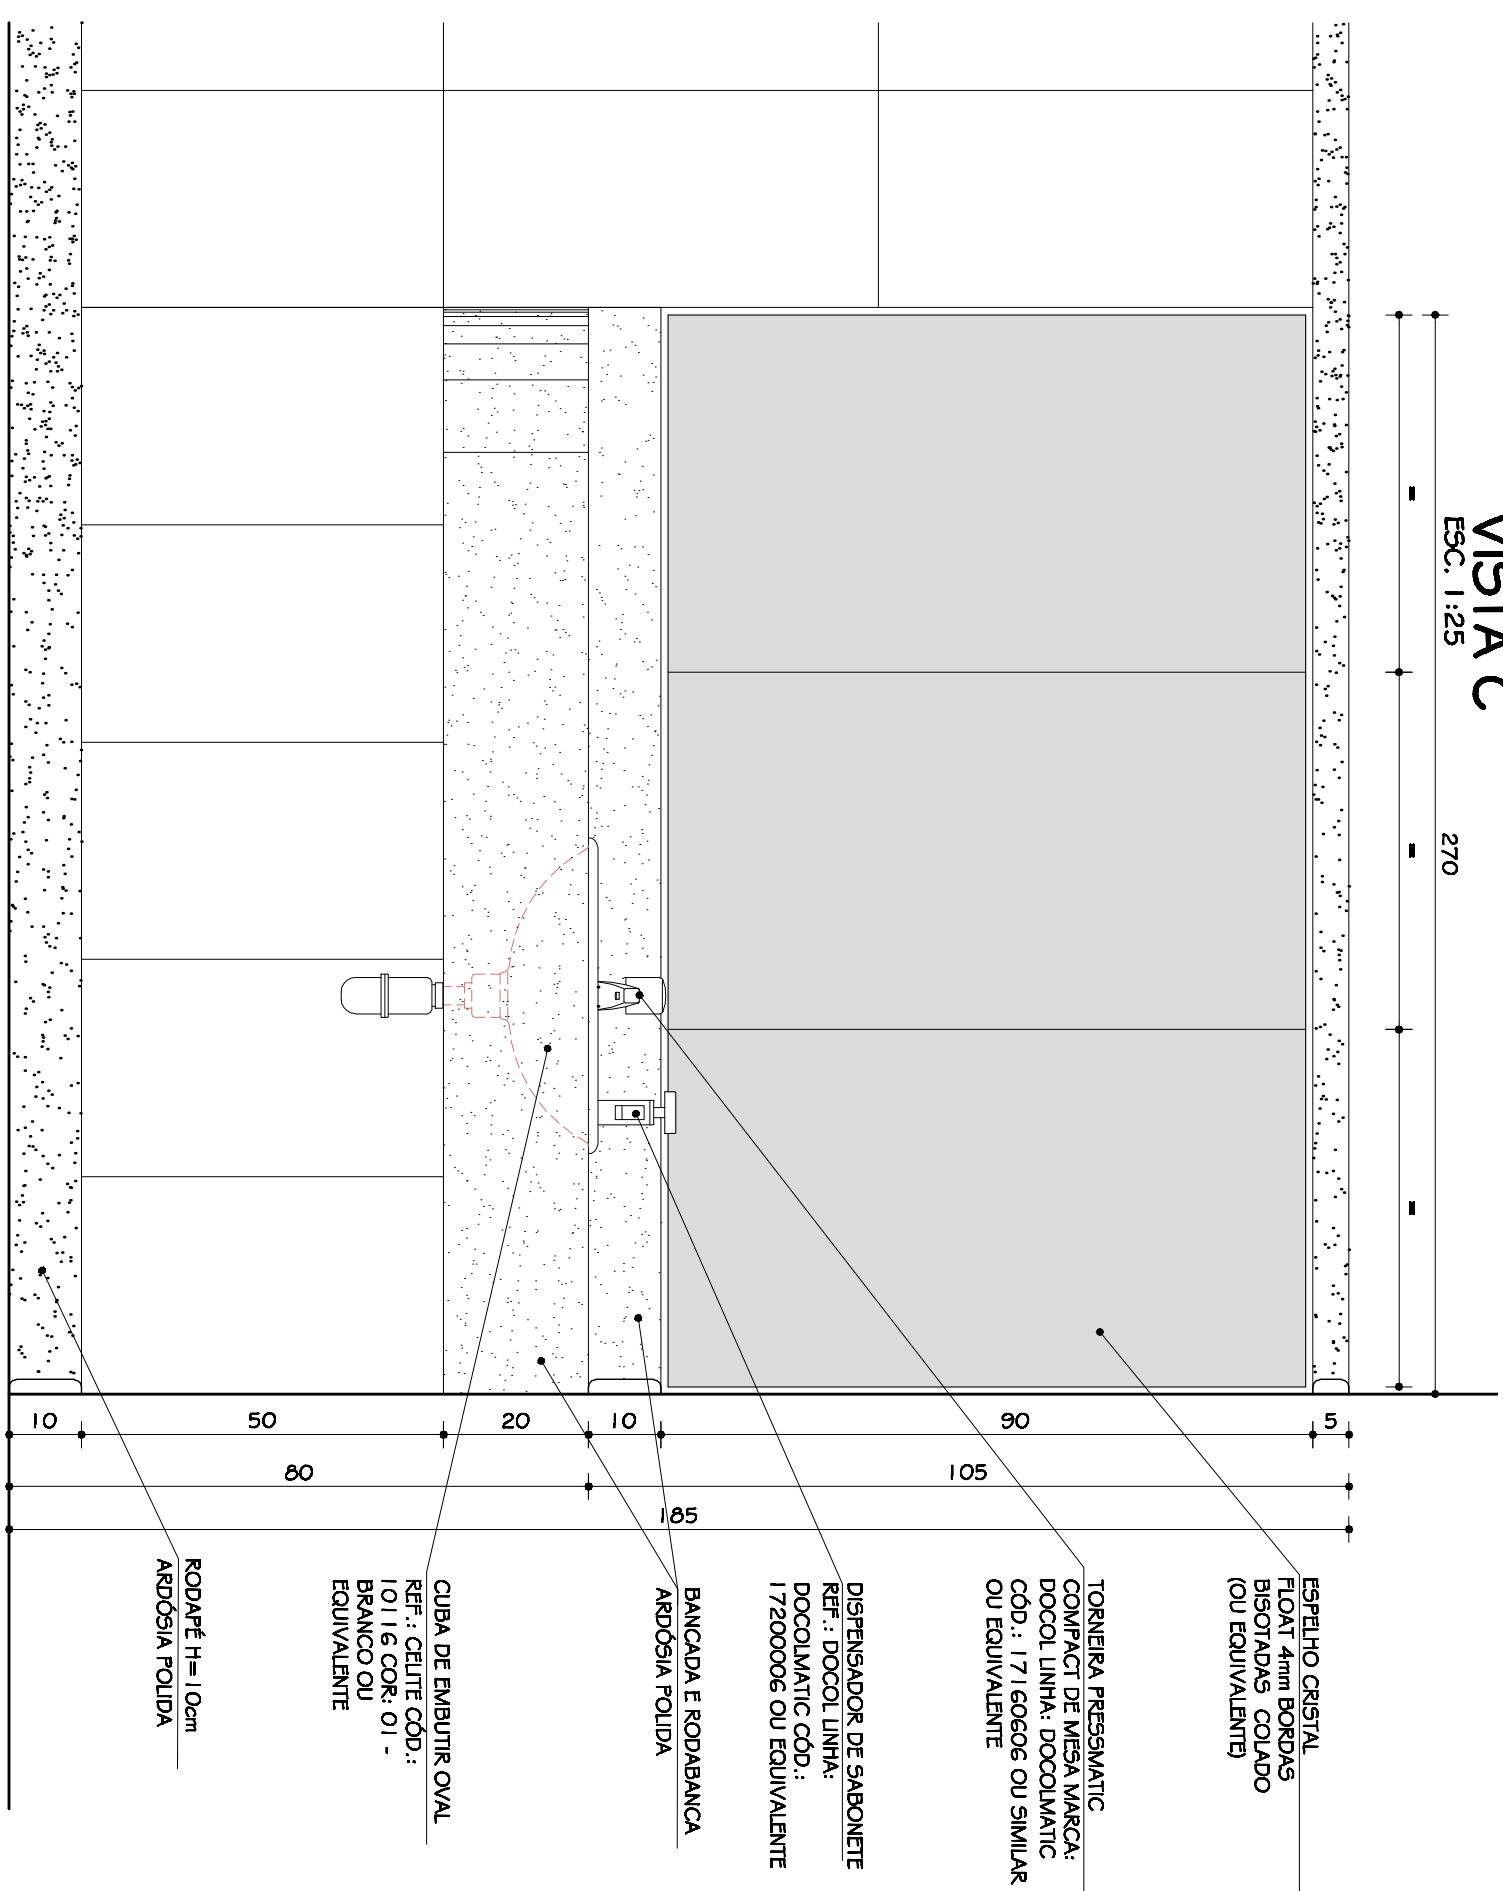

B09 - BANCADA I.S. 05
VISTA A
ESC. 1:10

[illegible]