

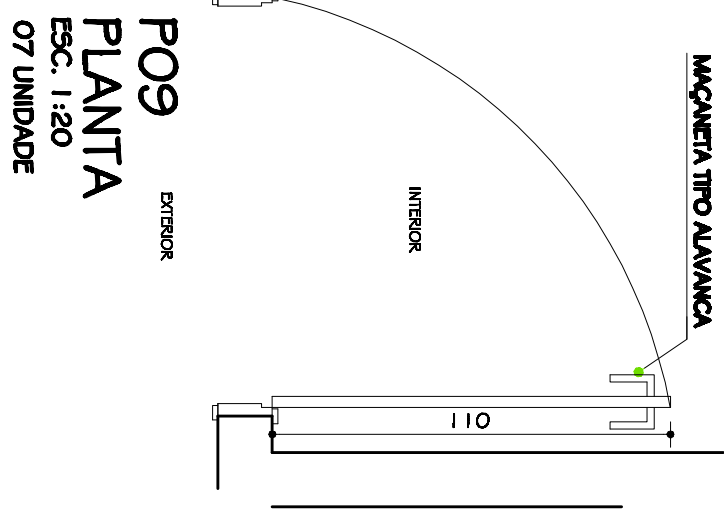
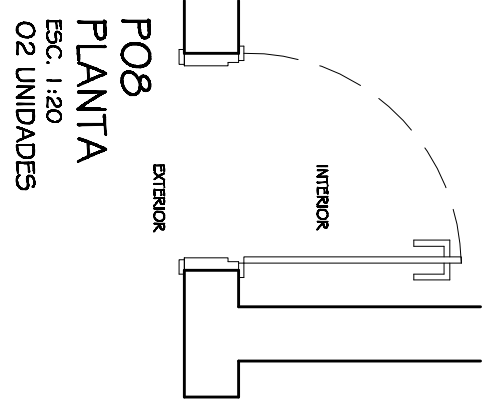
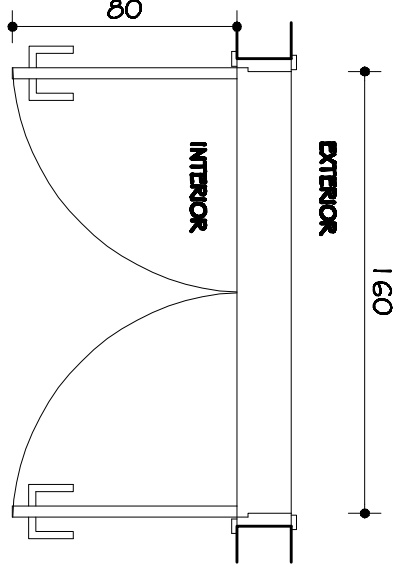
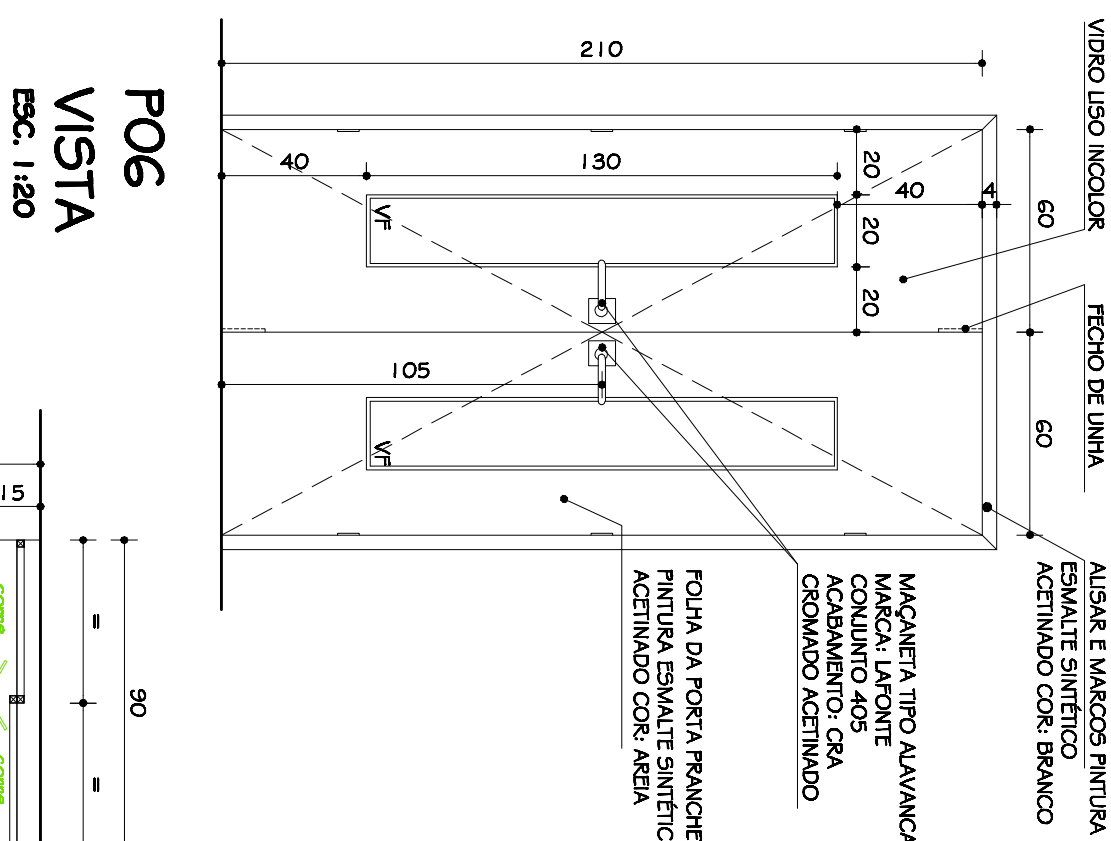
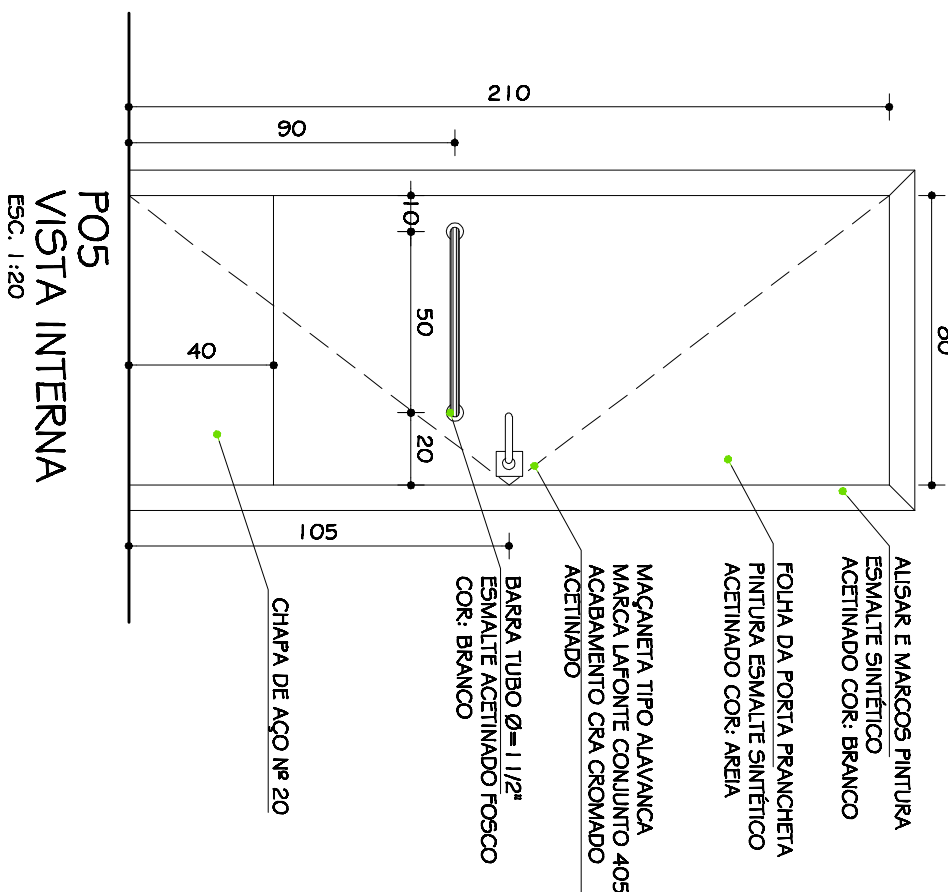
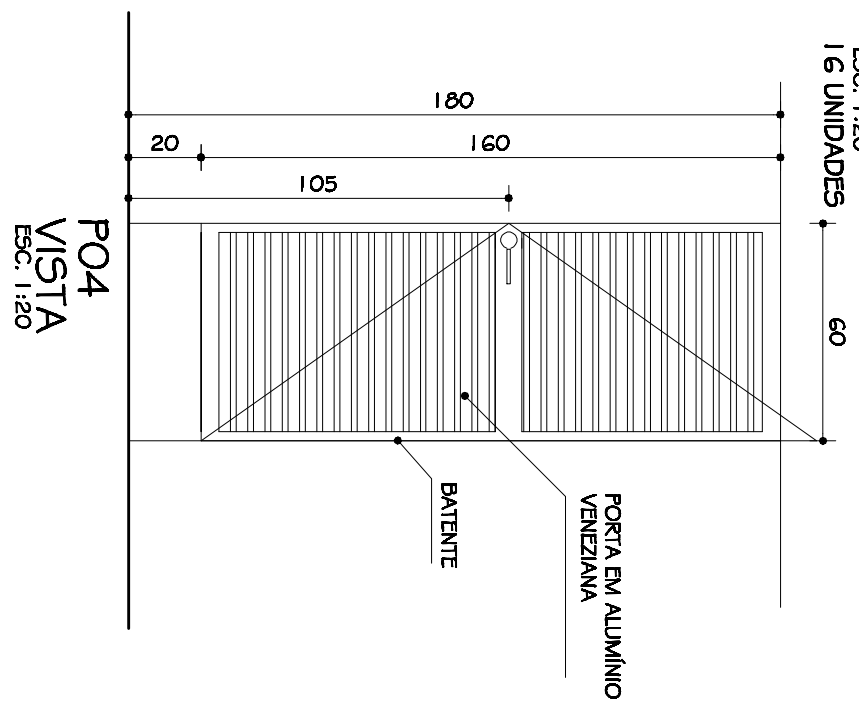
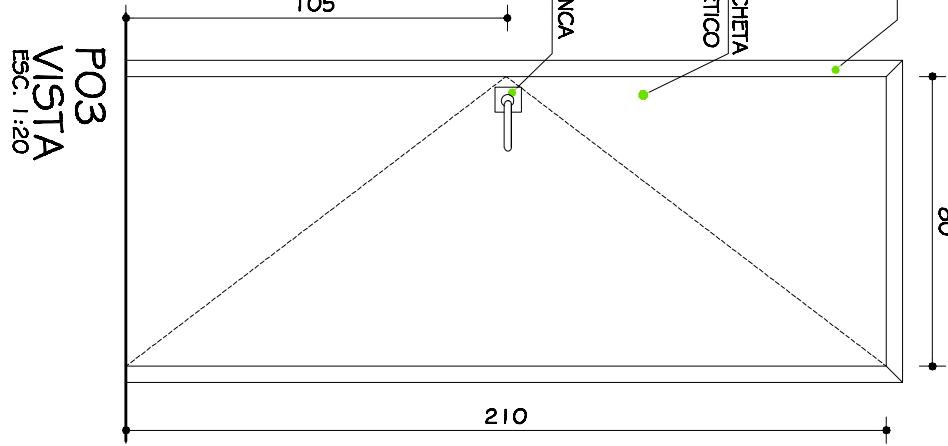
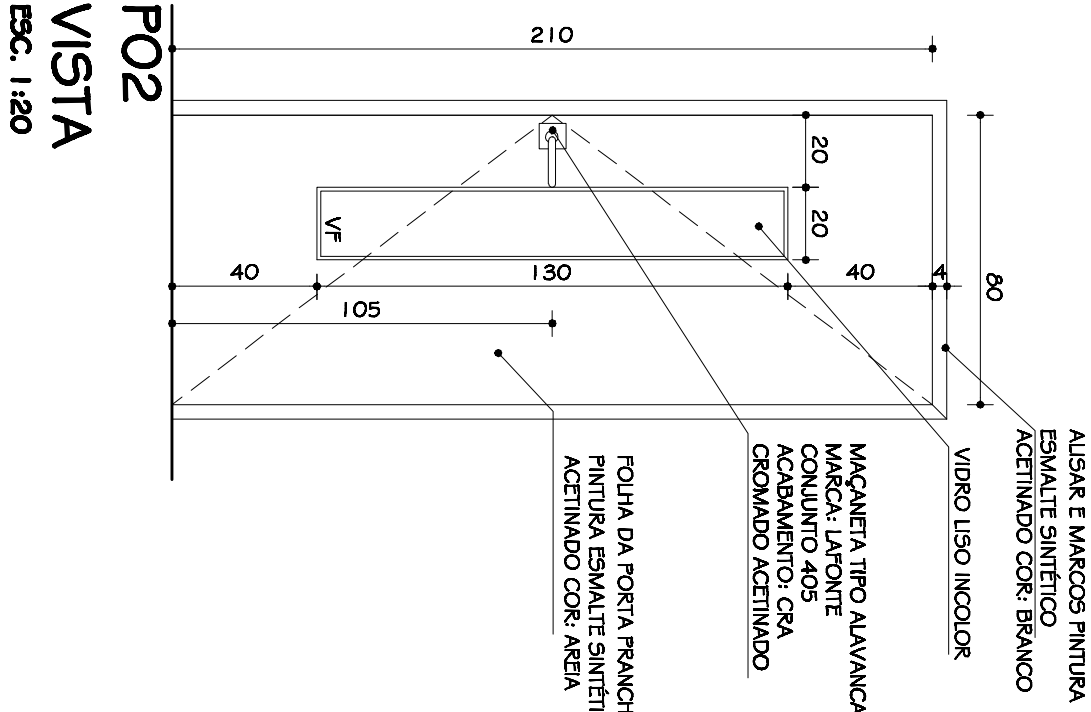
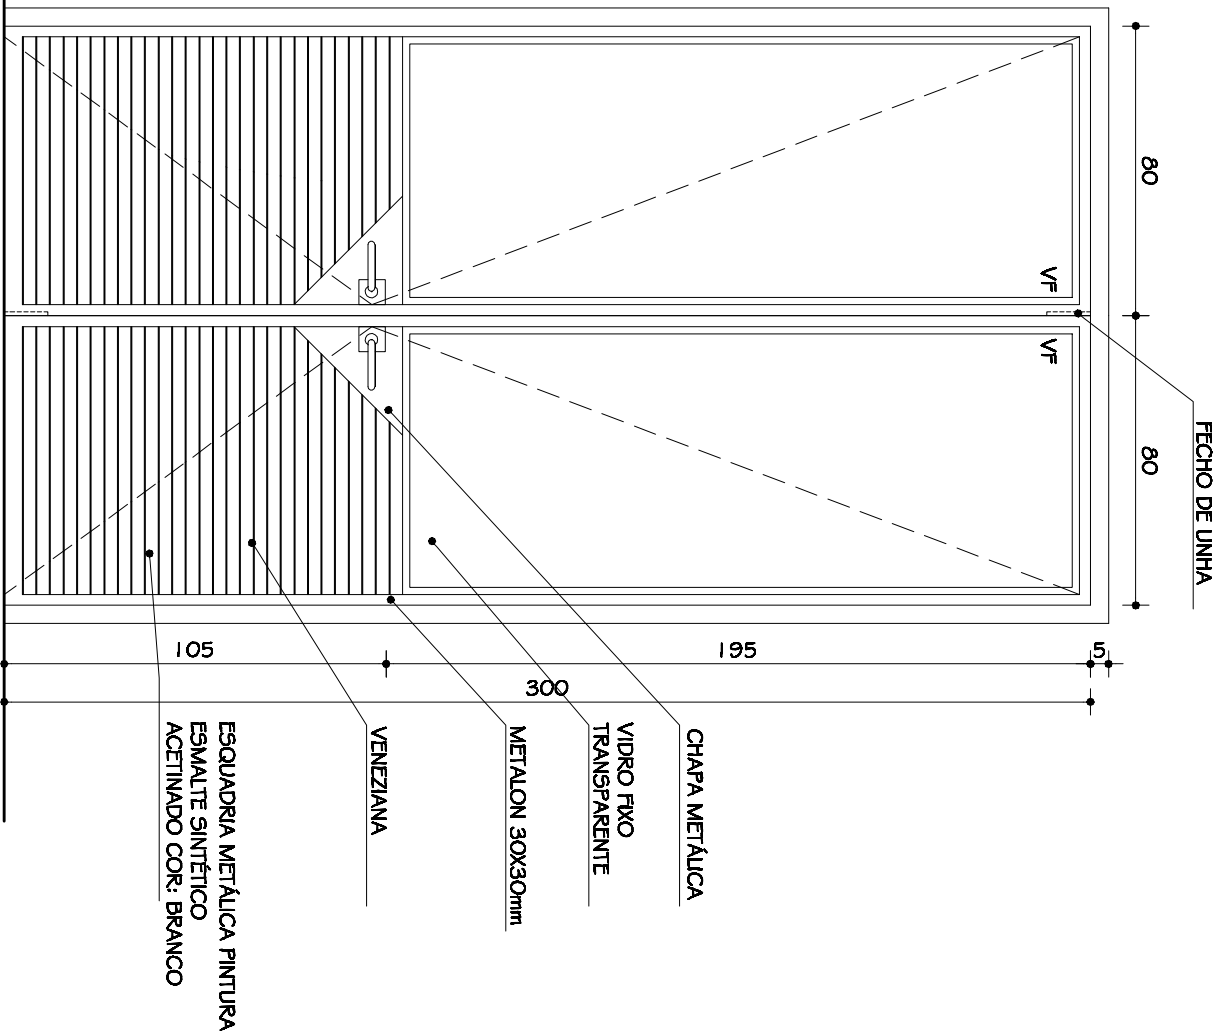
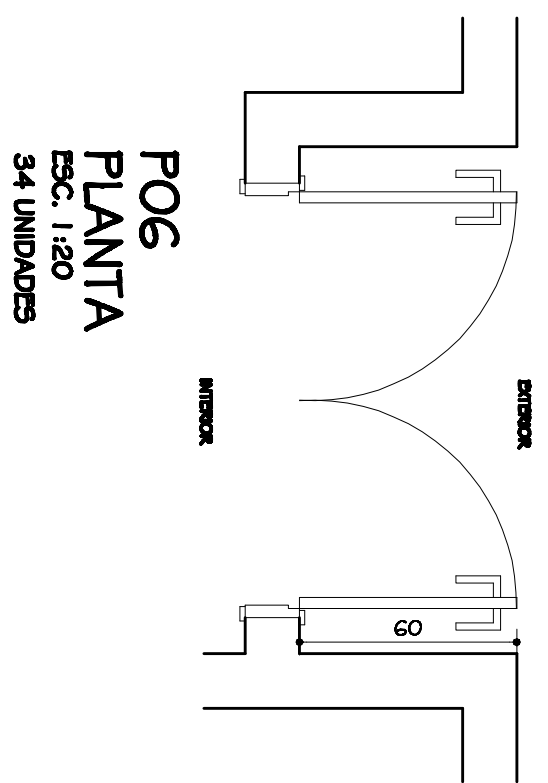
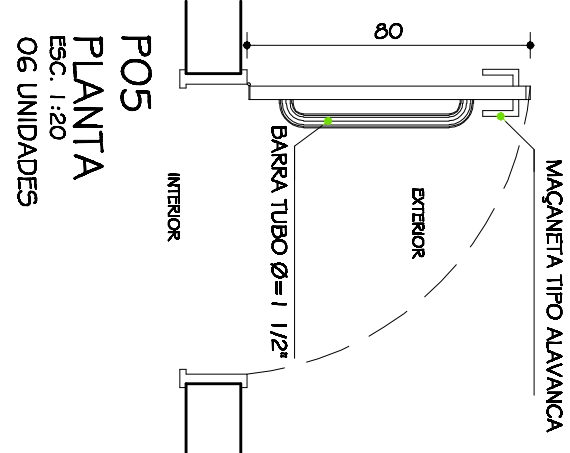
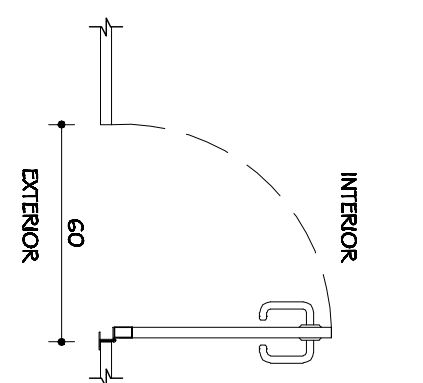
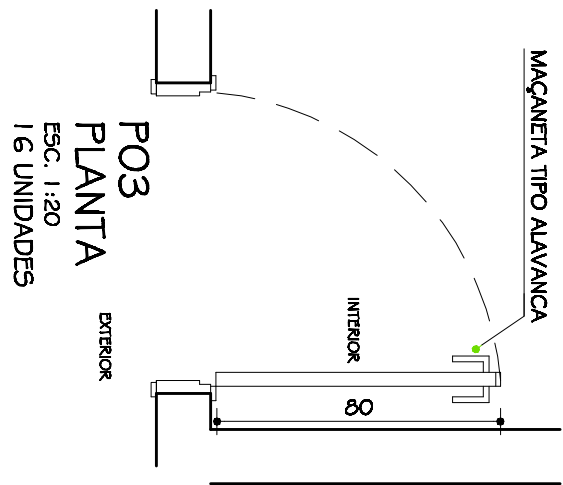
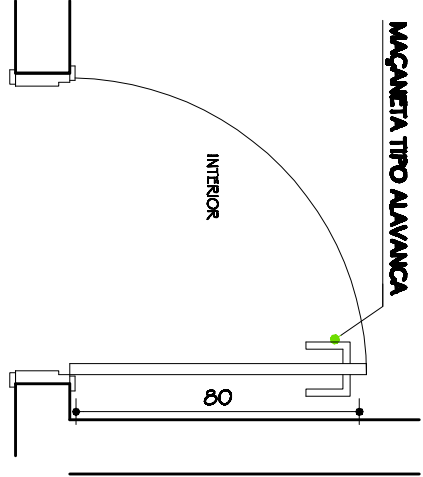
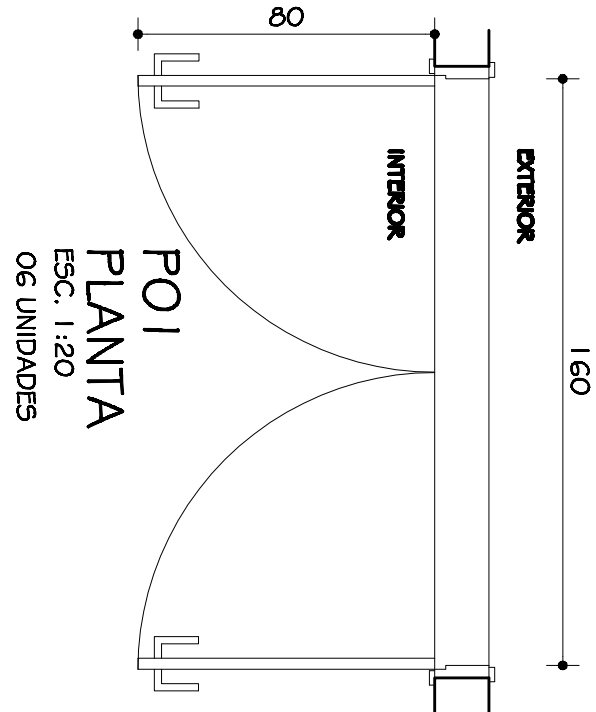





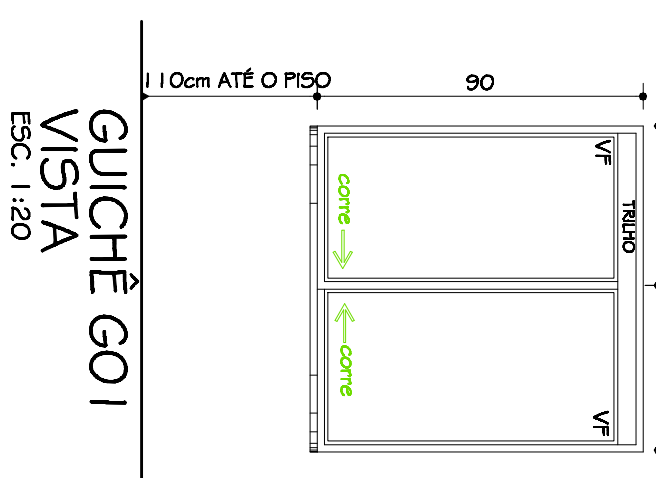


QFBO1 / QFBO2 ELEVACÃO

QUADRO TÓRNICIA BRANCA / QUADRO DE AVISOS
ESALTE SINTETICO ACETINADO COR: BRANCO
CODIGO F 208 / MARCA: TÓRNICIA OU EQUIVALENTE
COM TELA DE PROTEÇÃO TÓRNICIA NO QUADRO
COLADA A CHAVE DE DILATANTE (DIANTEIRO)
ESP. 2,5mm.

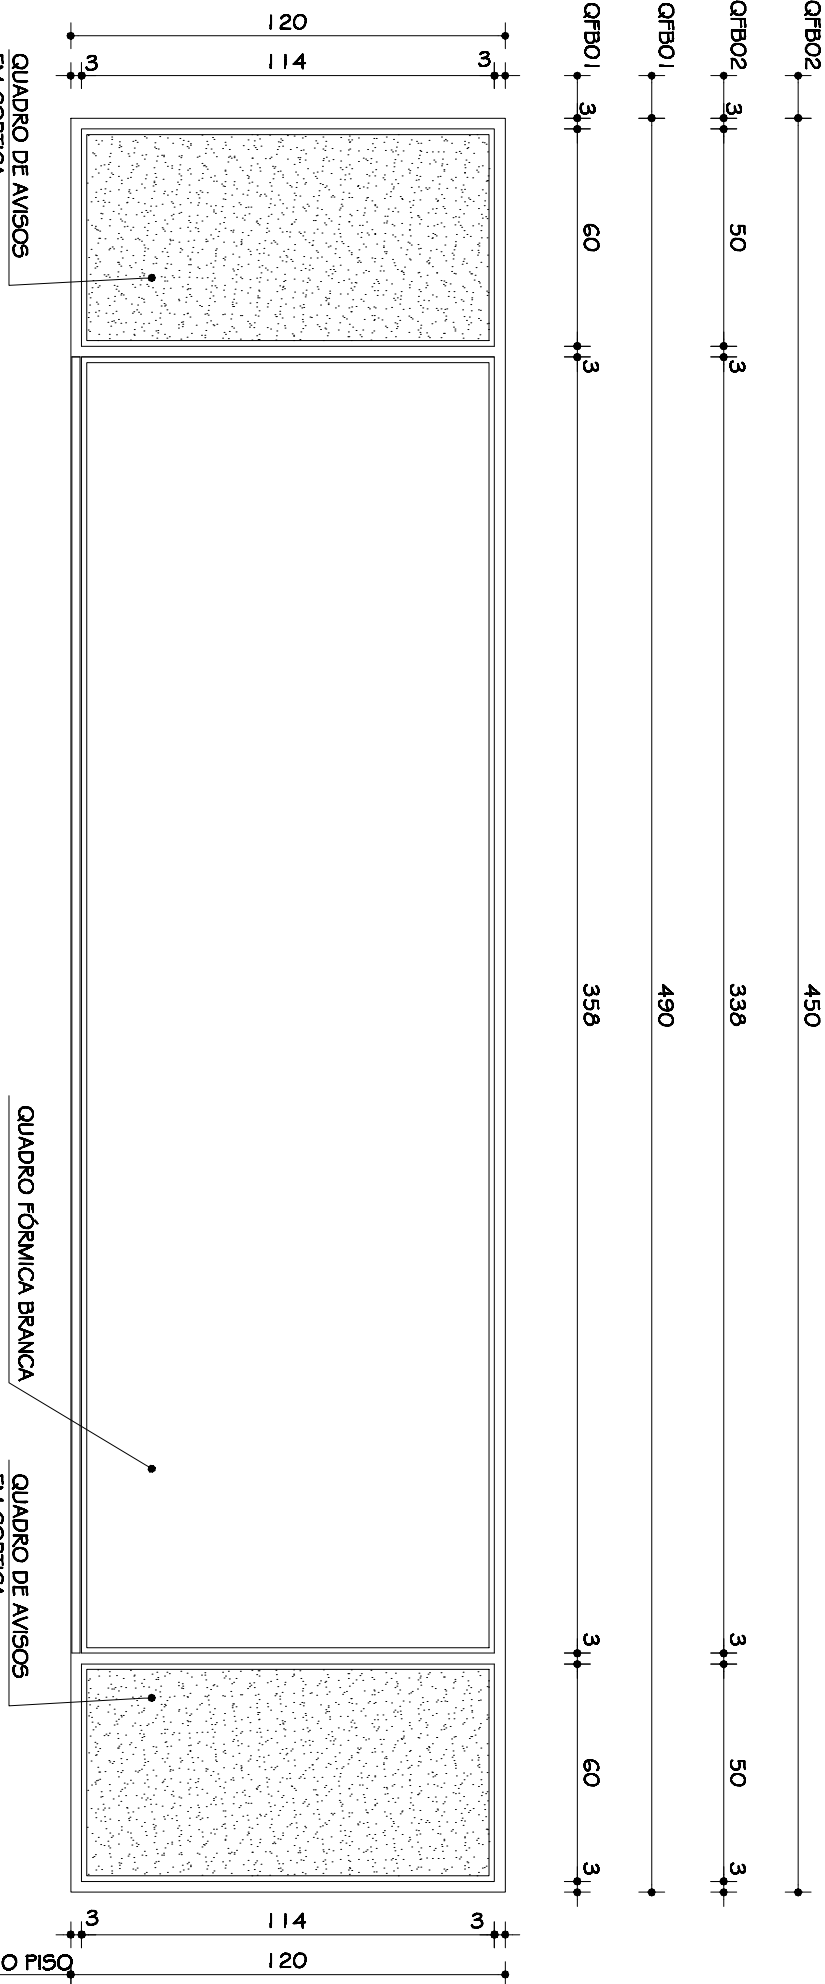

PETITORIL EM ARDOZIA POLIDA, ESP. 2cm
ACRESCIDO 4 CM DA LARGURA DAS PAREDES

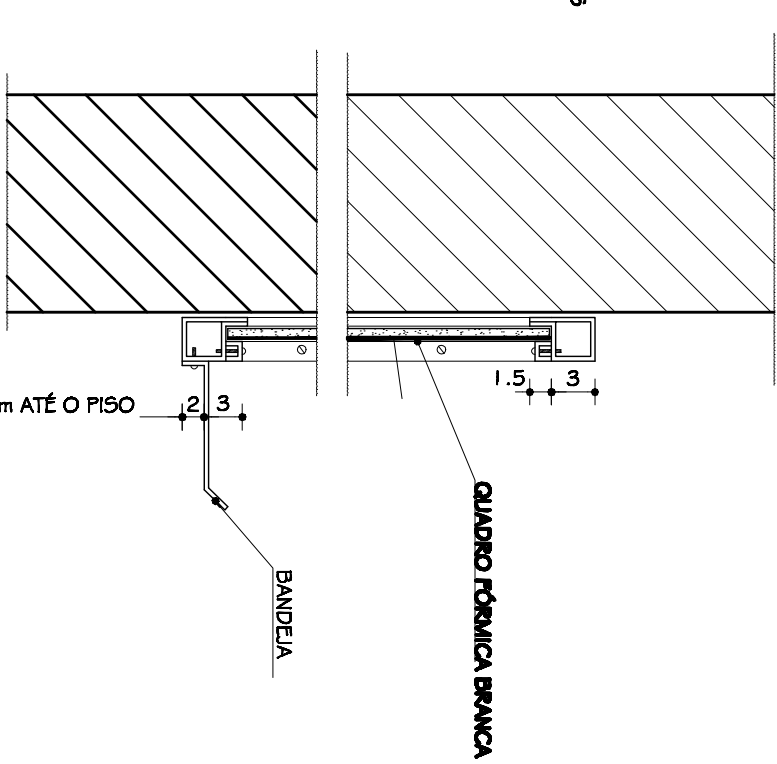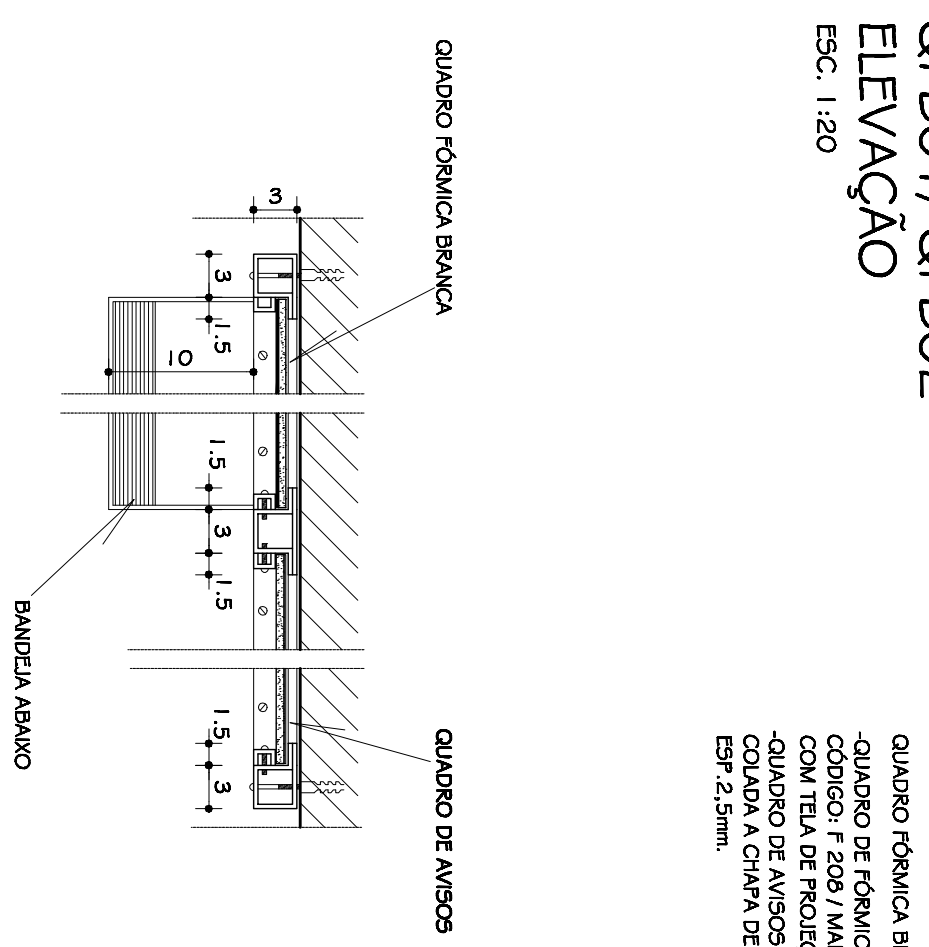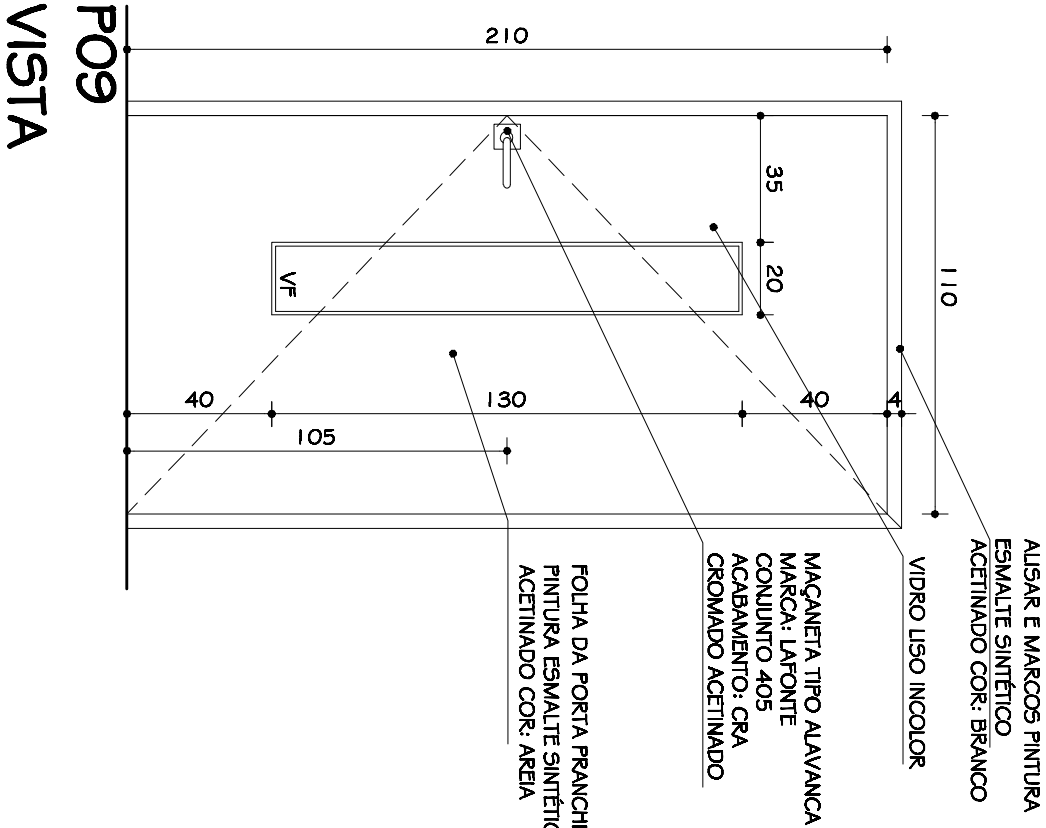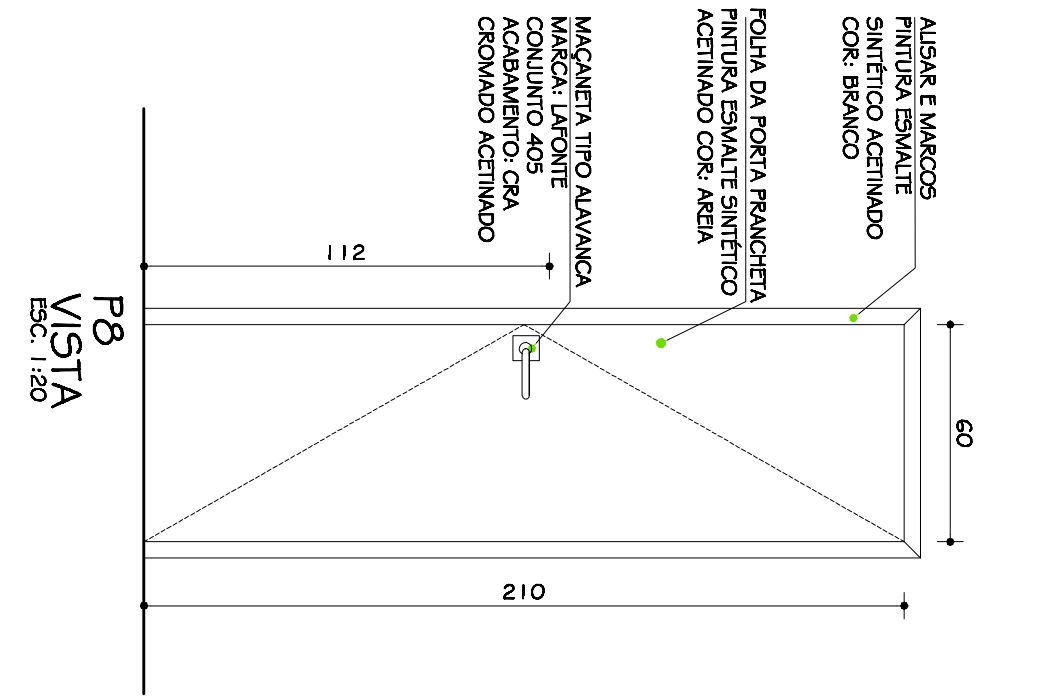

PO7 VISTA

PO8 VISTA

PO9 VISTA

QFBO1 DETALHE

QFBO1/QFBO2 CORTE

OBSERVAÇÕES			
CONFERIR MEDIDAS NA OBRA			
FASE:			
PROJETO ARQUITETÔNICO EXECUTIVO			
PRÉDIO FARMÁCIA			
CAMPUS DIAMANTINA			
RODOVIA MG 367, KM 563, Nº 5000 - ALTO DA JACUBA - DIAMANTINA/MG			
PROPRIETÁRIO: UNIVERSIDADE FEDERAL DOS VALES DO JACUINHTINA E MUCURI			
CNPJ: 16.888.831/50001-57			
TÍTULO: PORTAS - PO1 / PO2 / PO3 / PO4 / PO5 / PO6 / PO7 / PO8 / PO9 / QBF / GO1			
AUTOR PROJETO ARQUITETÔNICO / RT: CLAUDIO DE MELO ROCHA			
CRLA 66-457D - MG			
DEFINIMENTO: TRCC - TOMAZ RIGOTTO ENGENHARIA E CONSTRUÇÕES LTDA			
CRLA 66-457D - MG			
VERSÃO: 1 DATA: 15.09.2009 ARQ. LORENA COSTA			
ARQUIVO: UFVJM_DTA_FARMACIA_ARCEX_V01F22-24_PO1			