


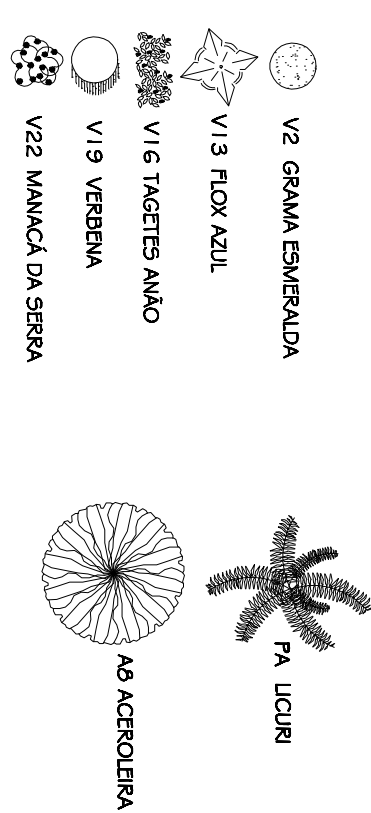


ESC. 1:250




OBS: AS ESPÉCIES DE PLANTAS ORNAMENTAIS, ÁRVORES E ARBUSTOS DEPENDEM DA CONFIRMAÇÃO DO PROFESSOR ISRAEL MARINHO PEREIRA

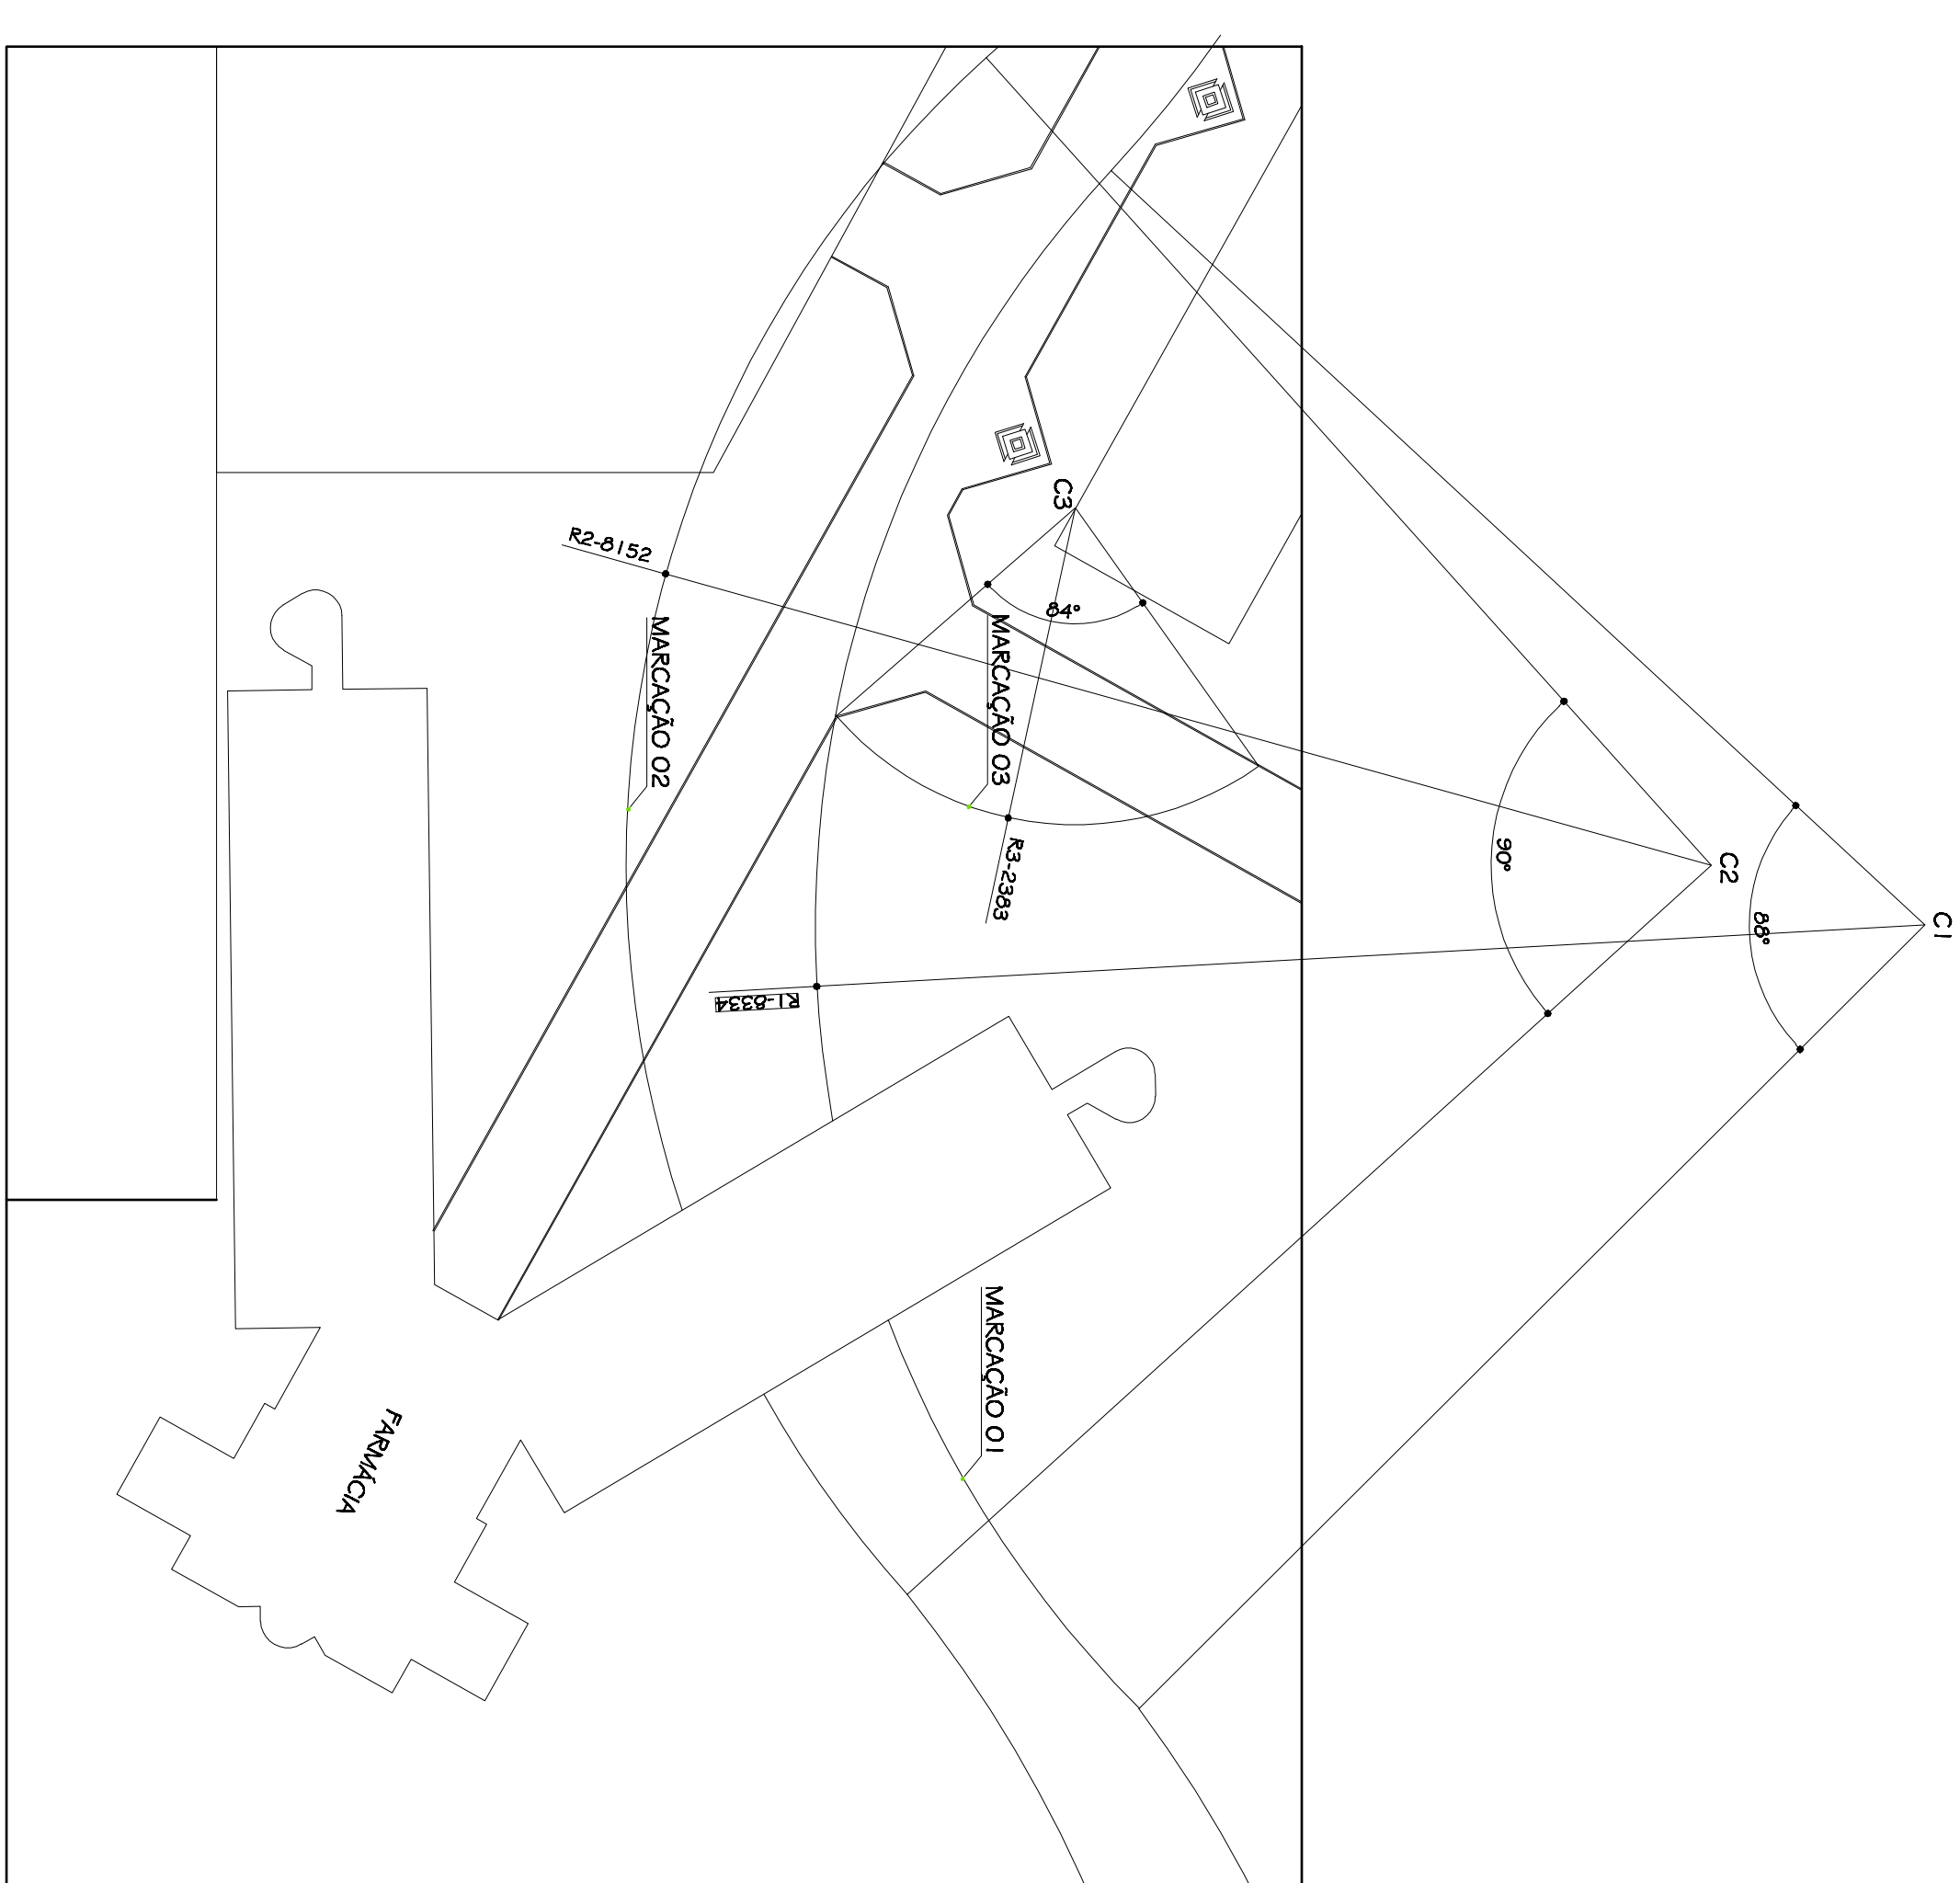

ESC. 1:500

01	16.11.2009	ANA, LORENA C.	COMUNICAÇÃO ESTRUTURAL CLÍNICA DE ANÁLISES
00	15.09.2009	ANA, LORENA C.	PROJETO DECONTINÚO
		Nº DATA	RESPONSABILIDADE DESCRIÇÃO DA REVISÃO

PAGE: **PROJETO ARQUITETÔNICO EXECUTIVO**

CONFERIR MEDIDAS NA OBRA

CONFERIR MEDIDAS NA OBRA

PREDIO FARMACIA

CAMPUS DIAMANTINA

RODOVIA MG 367, KM 583, Nº 5000 - ALTO DA JACUBA - DIAMANTINHA/MG	
PROPRIETÁRIO: UNIVERSIDADE FEDERAL DOS VALES	CNPJ
DO: ITOQUINIMONHA P. MUCURI	16.899.315/0001-5



-------	-------------

PAISAGISMO

1101

AUTOR PROJETO ARQUITETÔNICO / RT:

ORDA 66.43/110 - MS

CREA 27.670 - MG		
VERSÃO:	DATA:	AUTOCAD:
		FOLHA:

ARQUIVO: UFVJM_DTA_FARMÁCIA_ARQEX_VO1F25_RO

25/26