



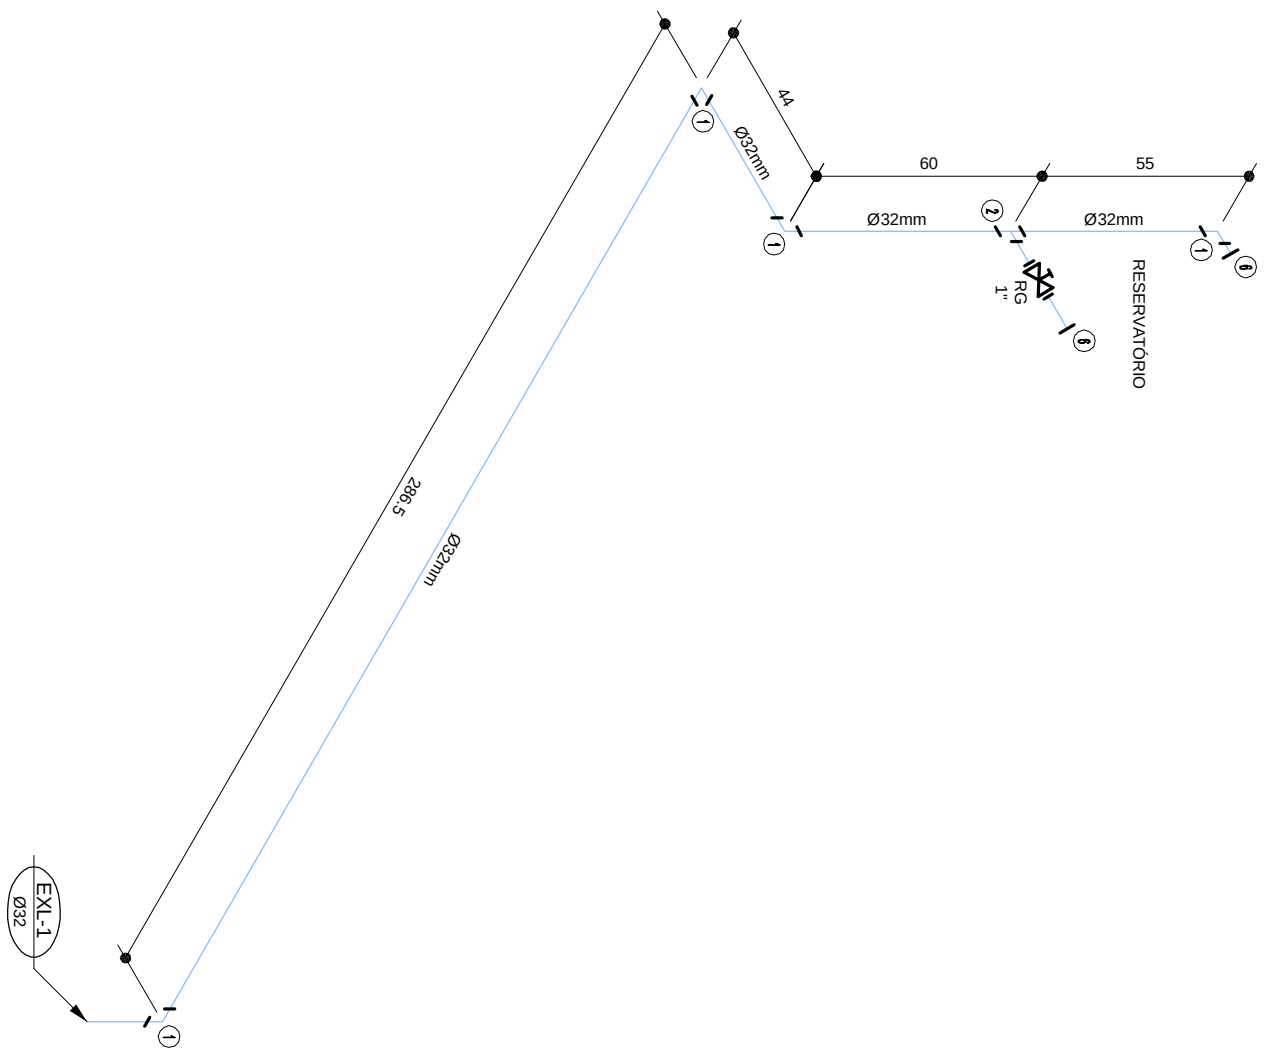


ISOMÉTRICO - EXTRAVASOR E LIMPEZA

ESCALA: 1:20

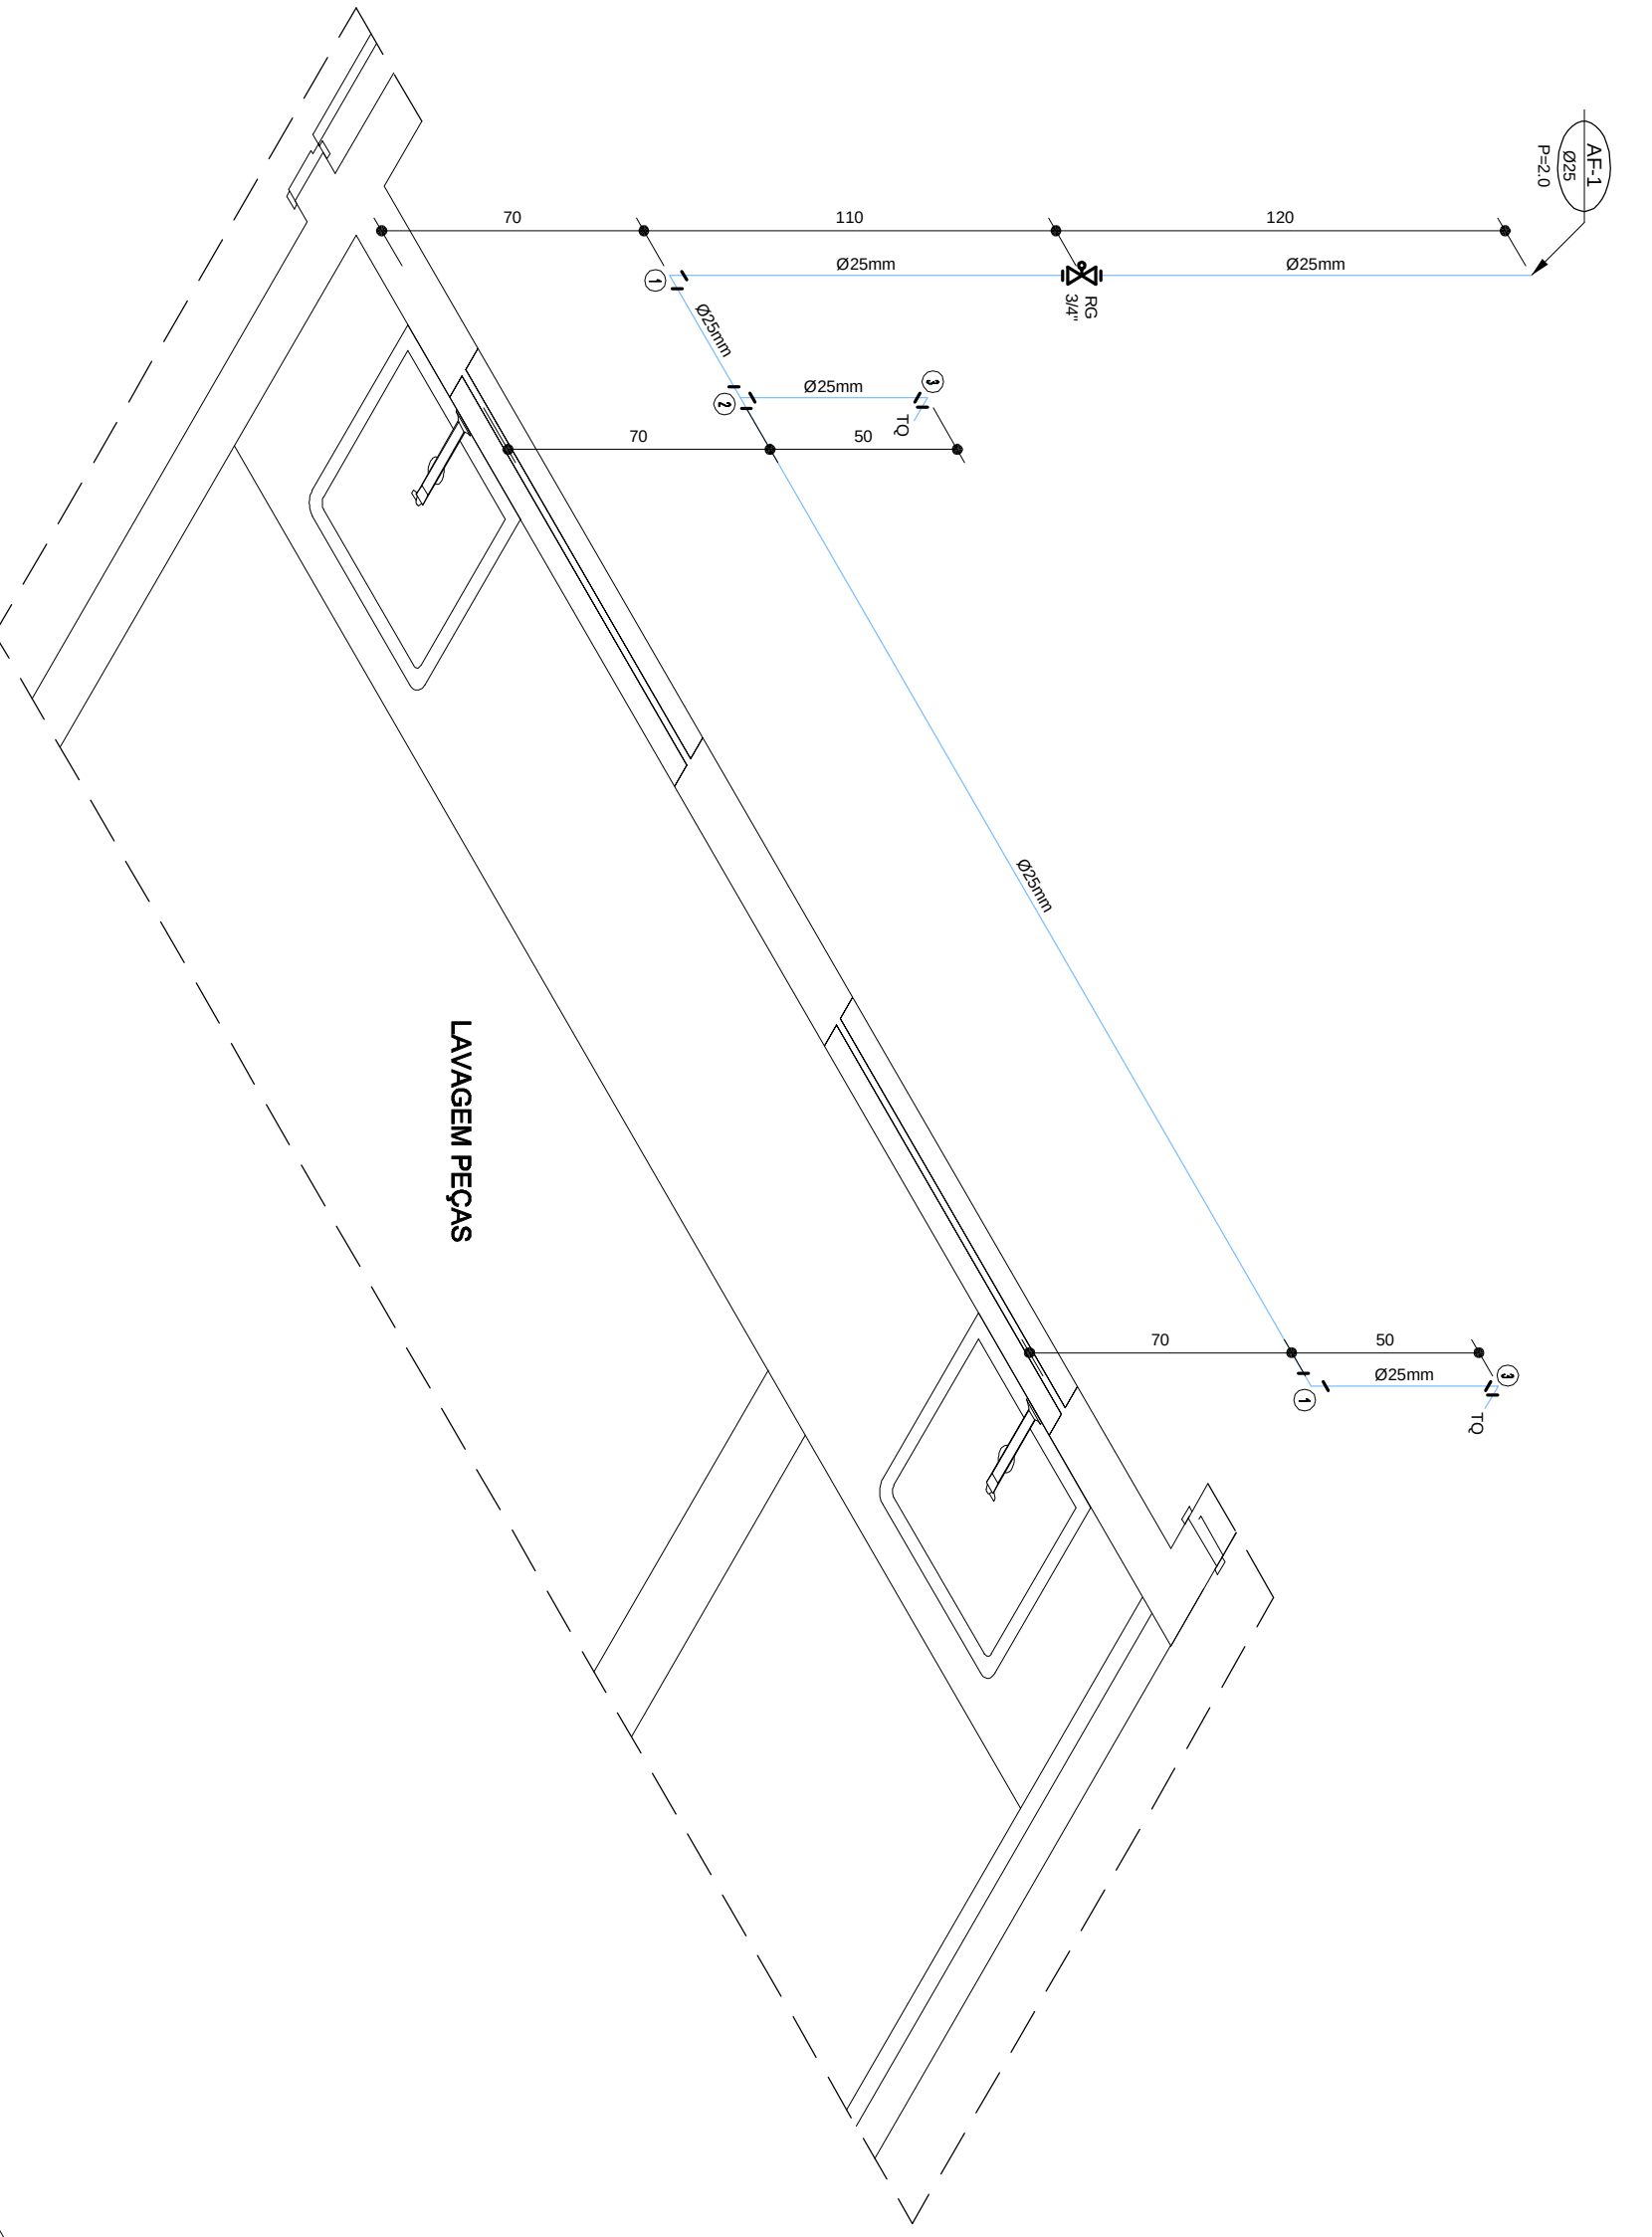


ISOMÉTRICO 1

ESCALA: 1:50

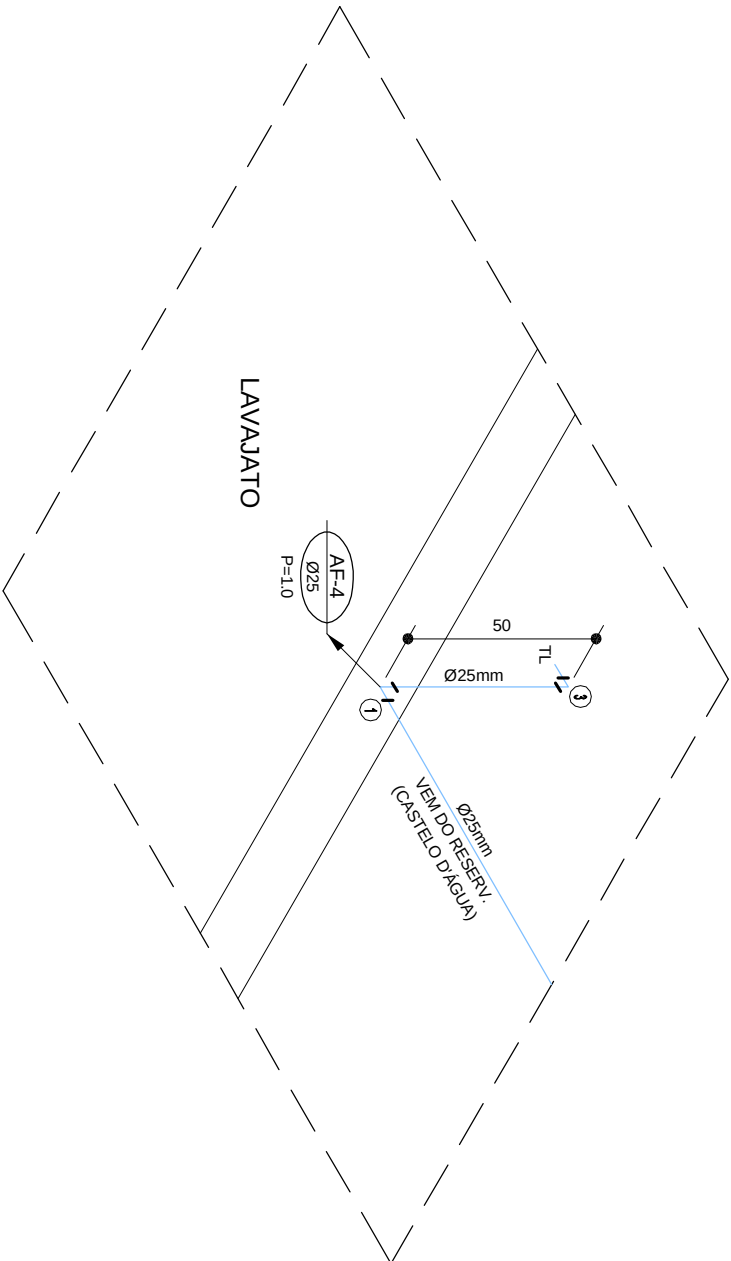


ISOMÉTRICO 4

ESCALA: 1:50

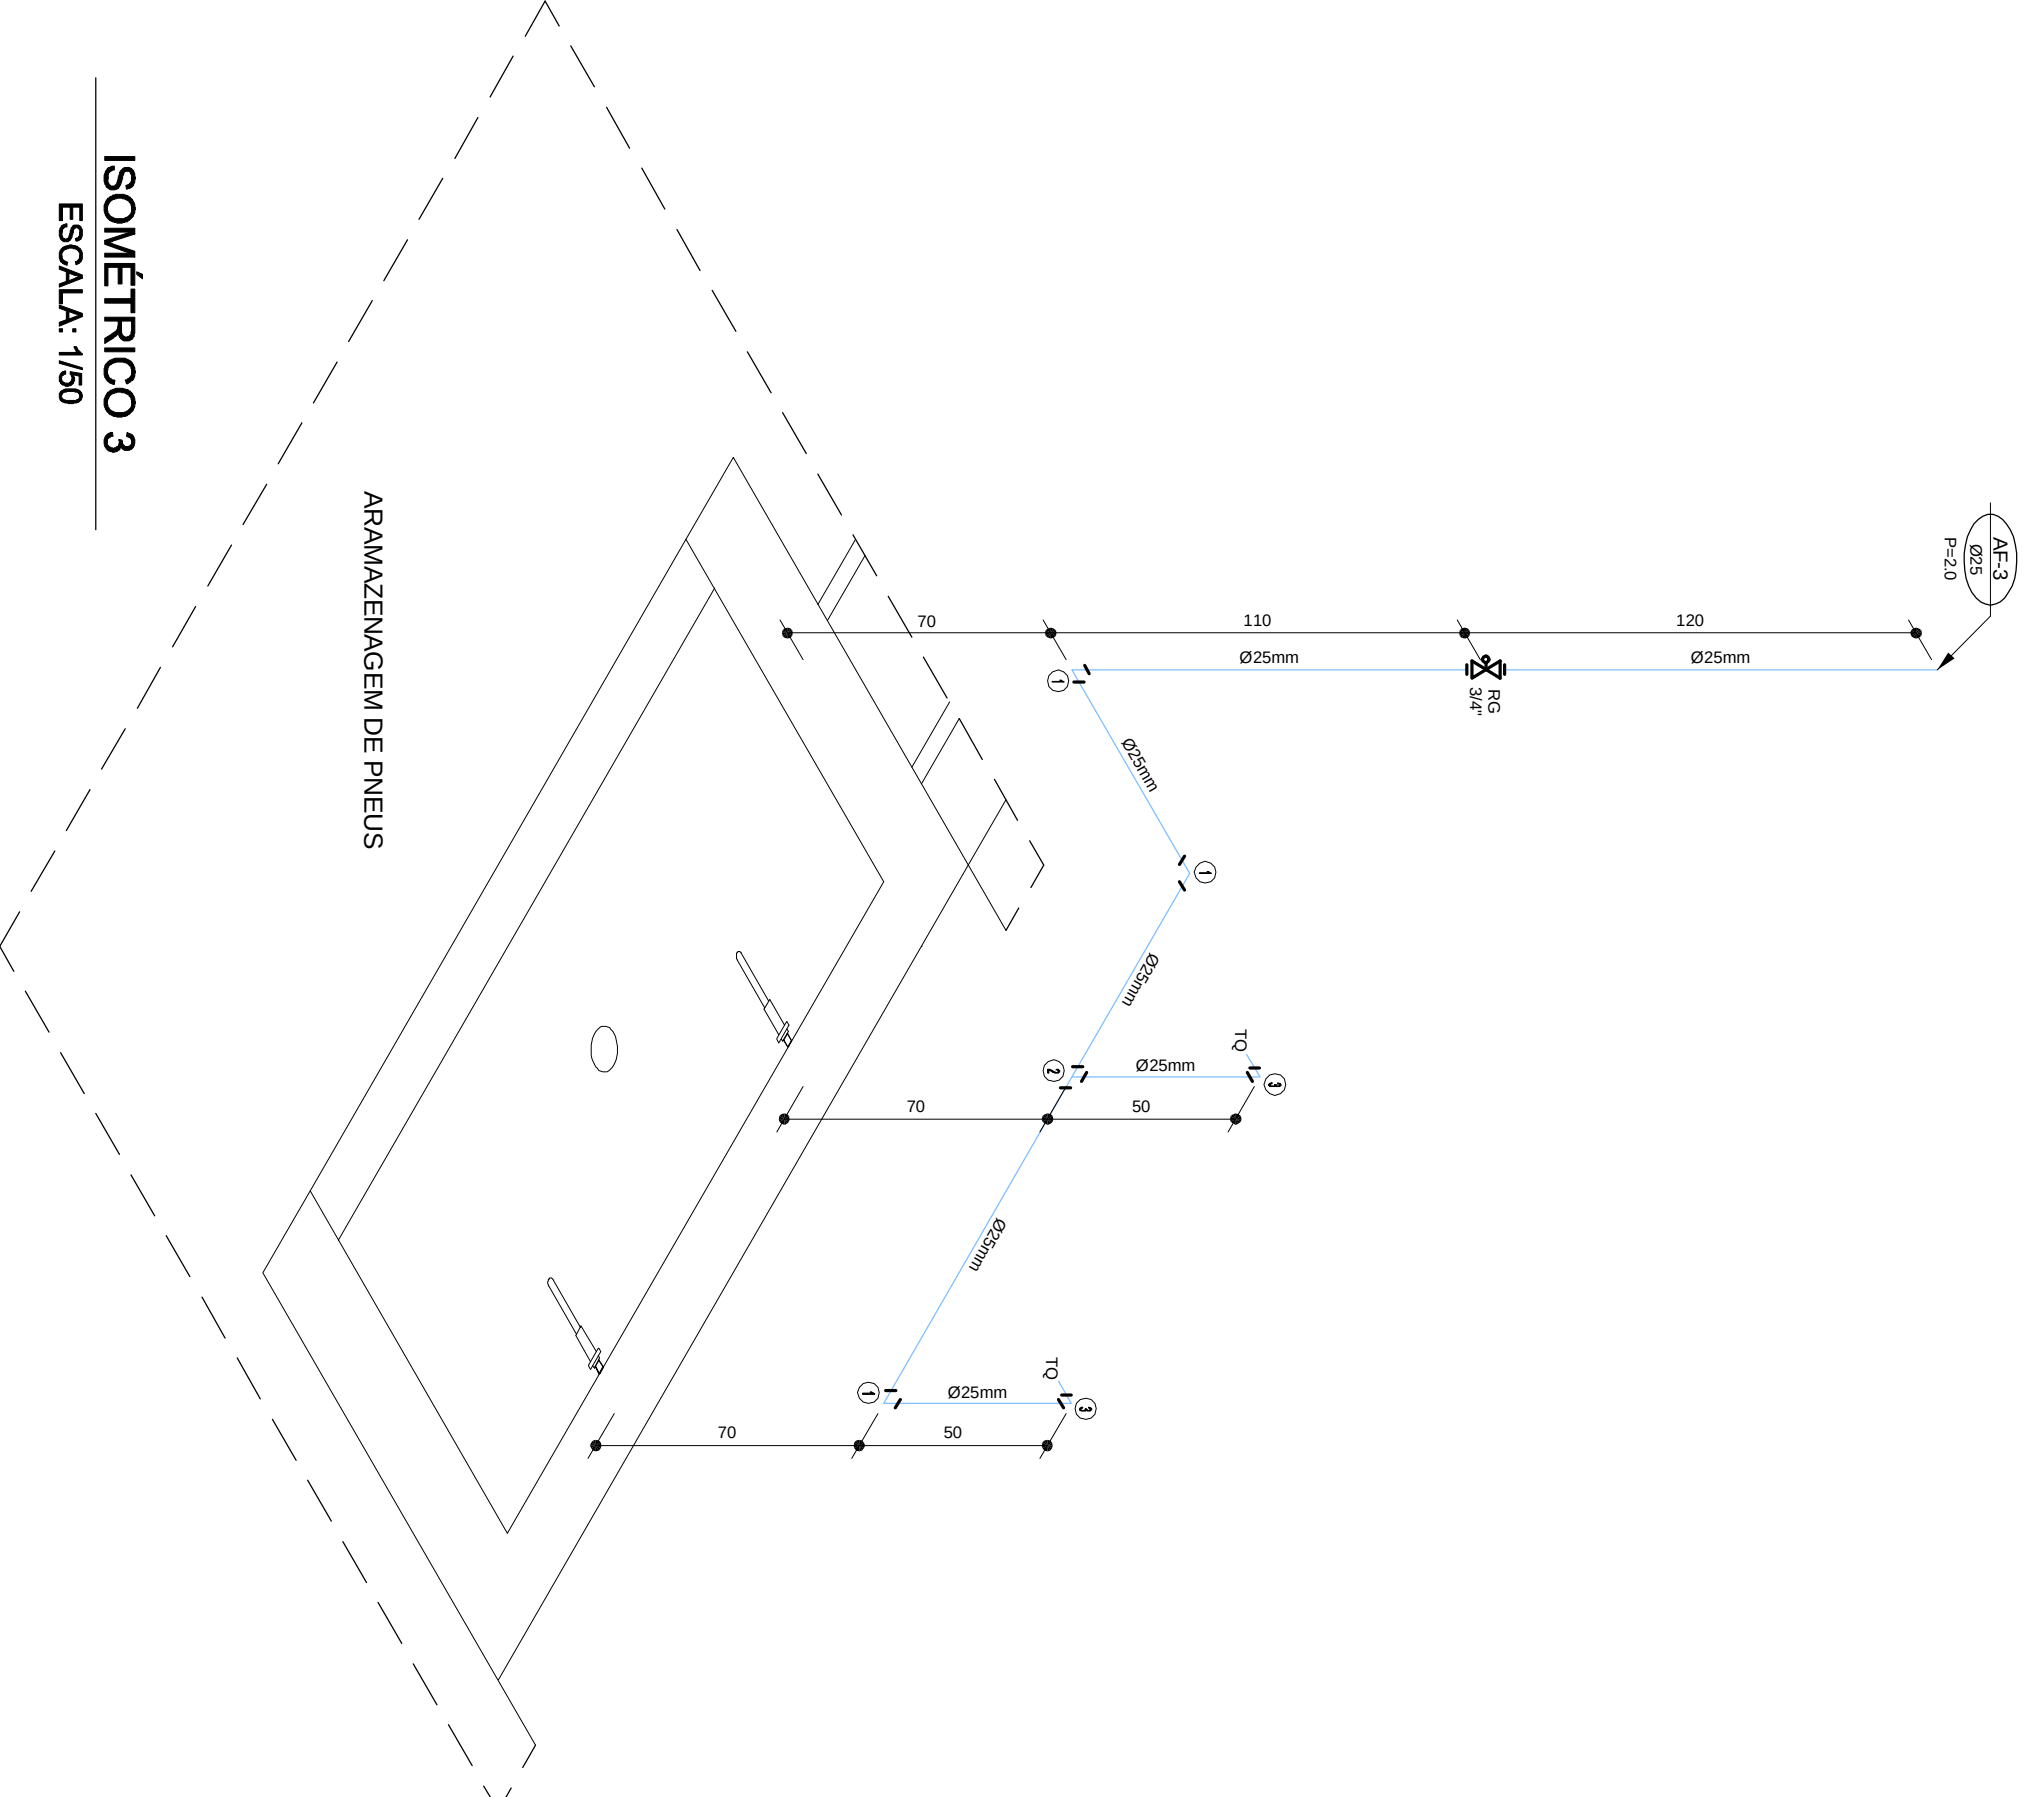


ISOMÉTRICO 3

ESCALA: 1:50

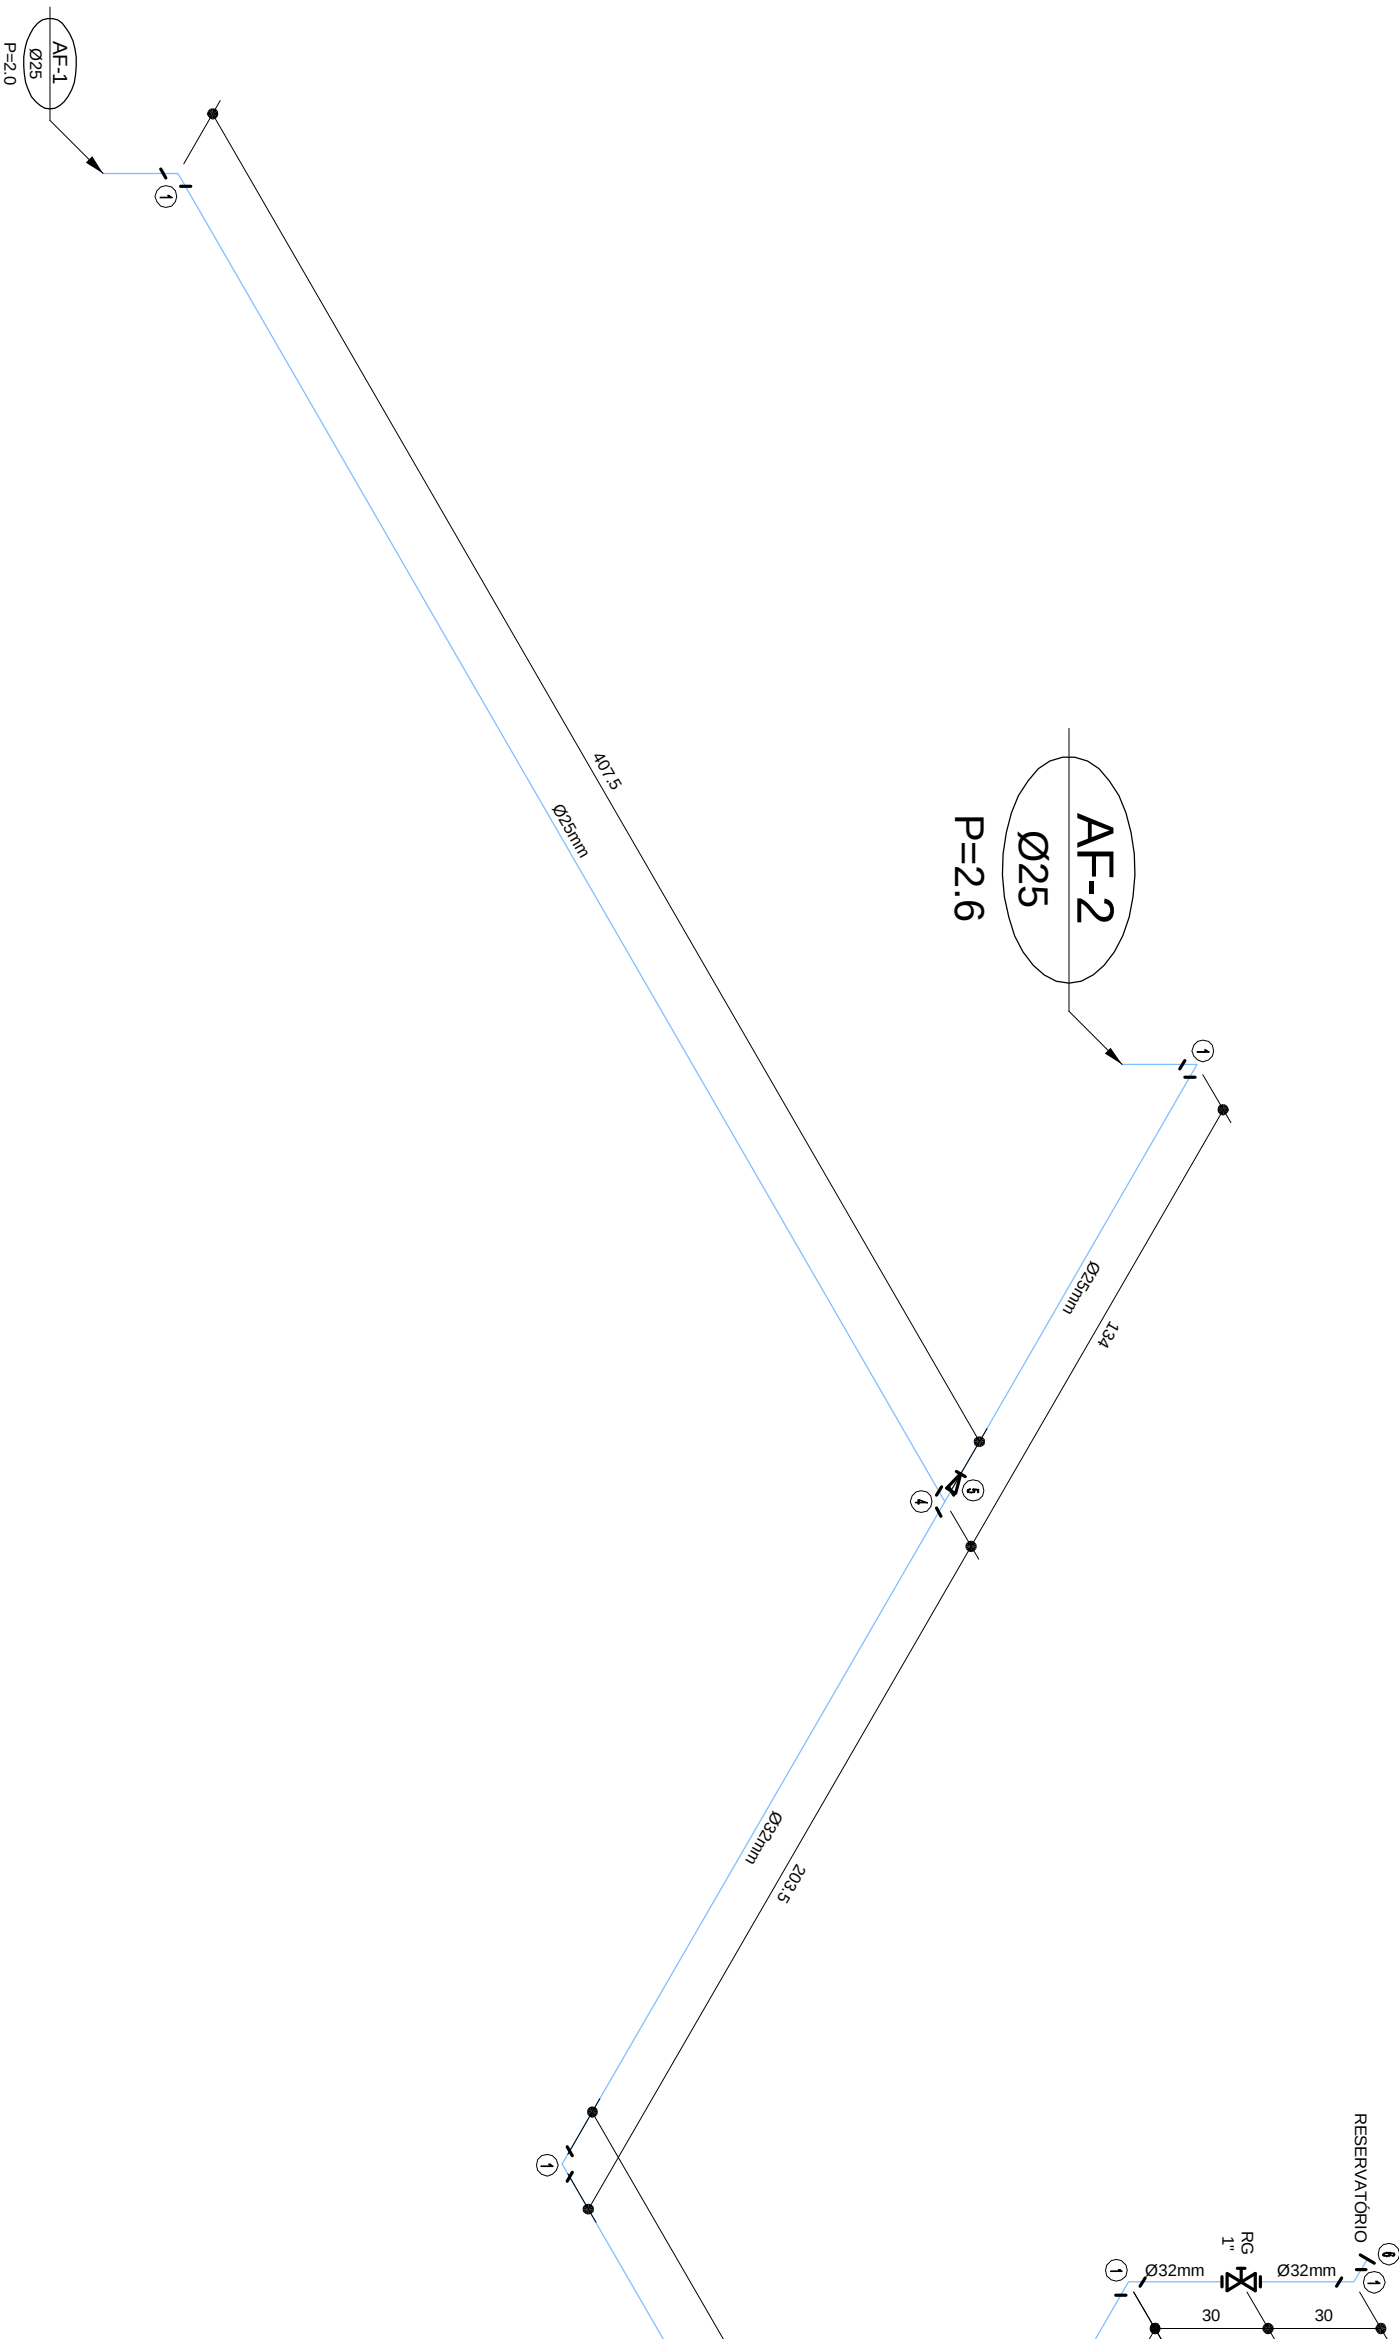


ISOMÉTRICO - BARRILETE DE DISTRIBUIÇÃO

ESCALA: 1:20

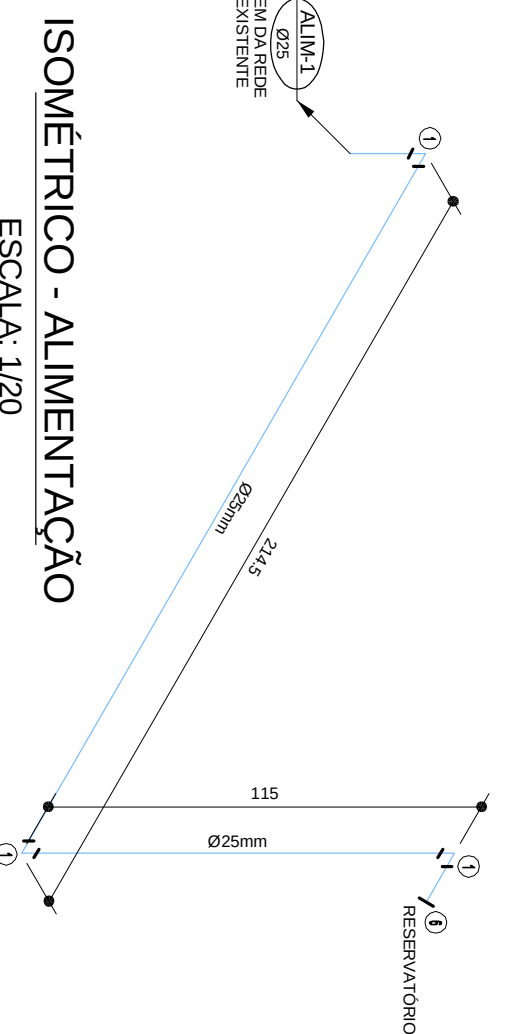

ISOMÉTRICO - ALIMENTAÇÃO

ESCALA: 1:20

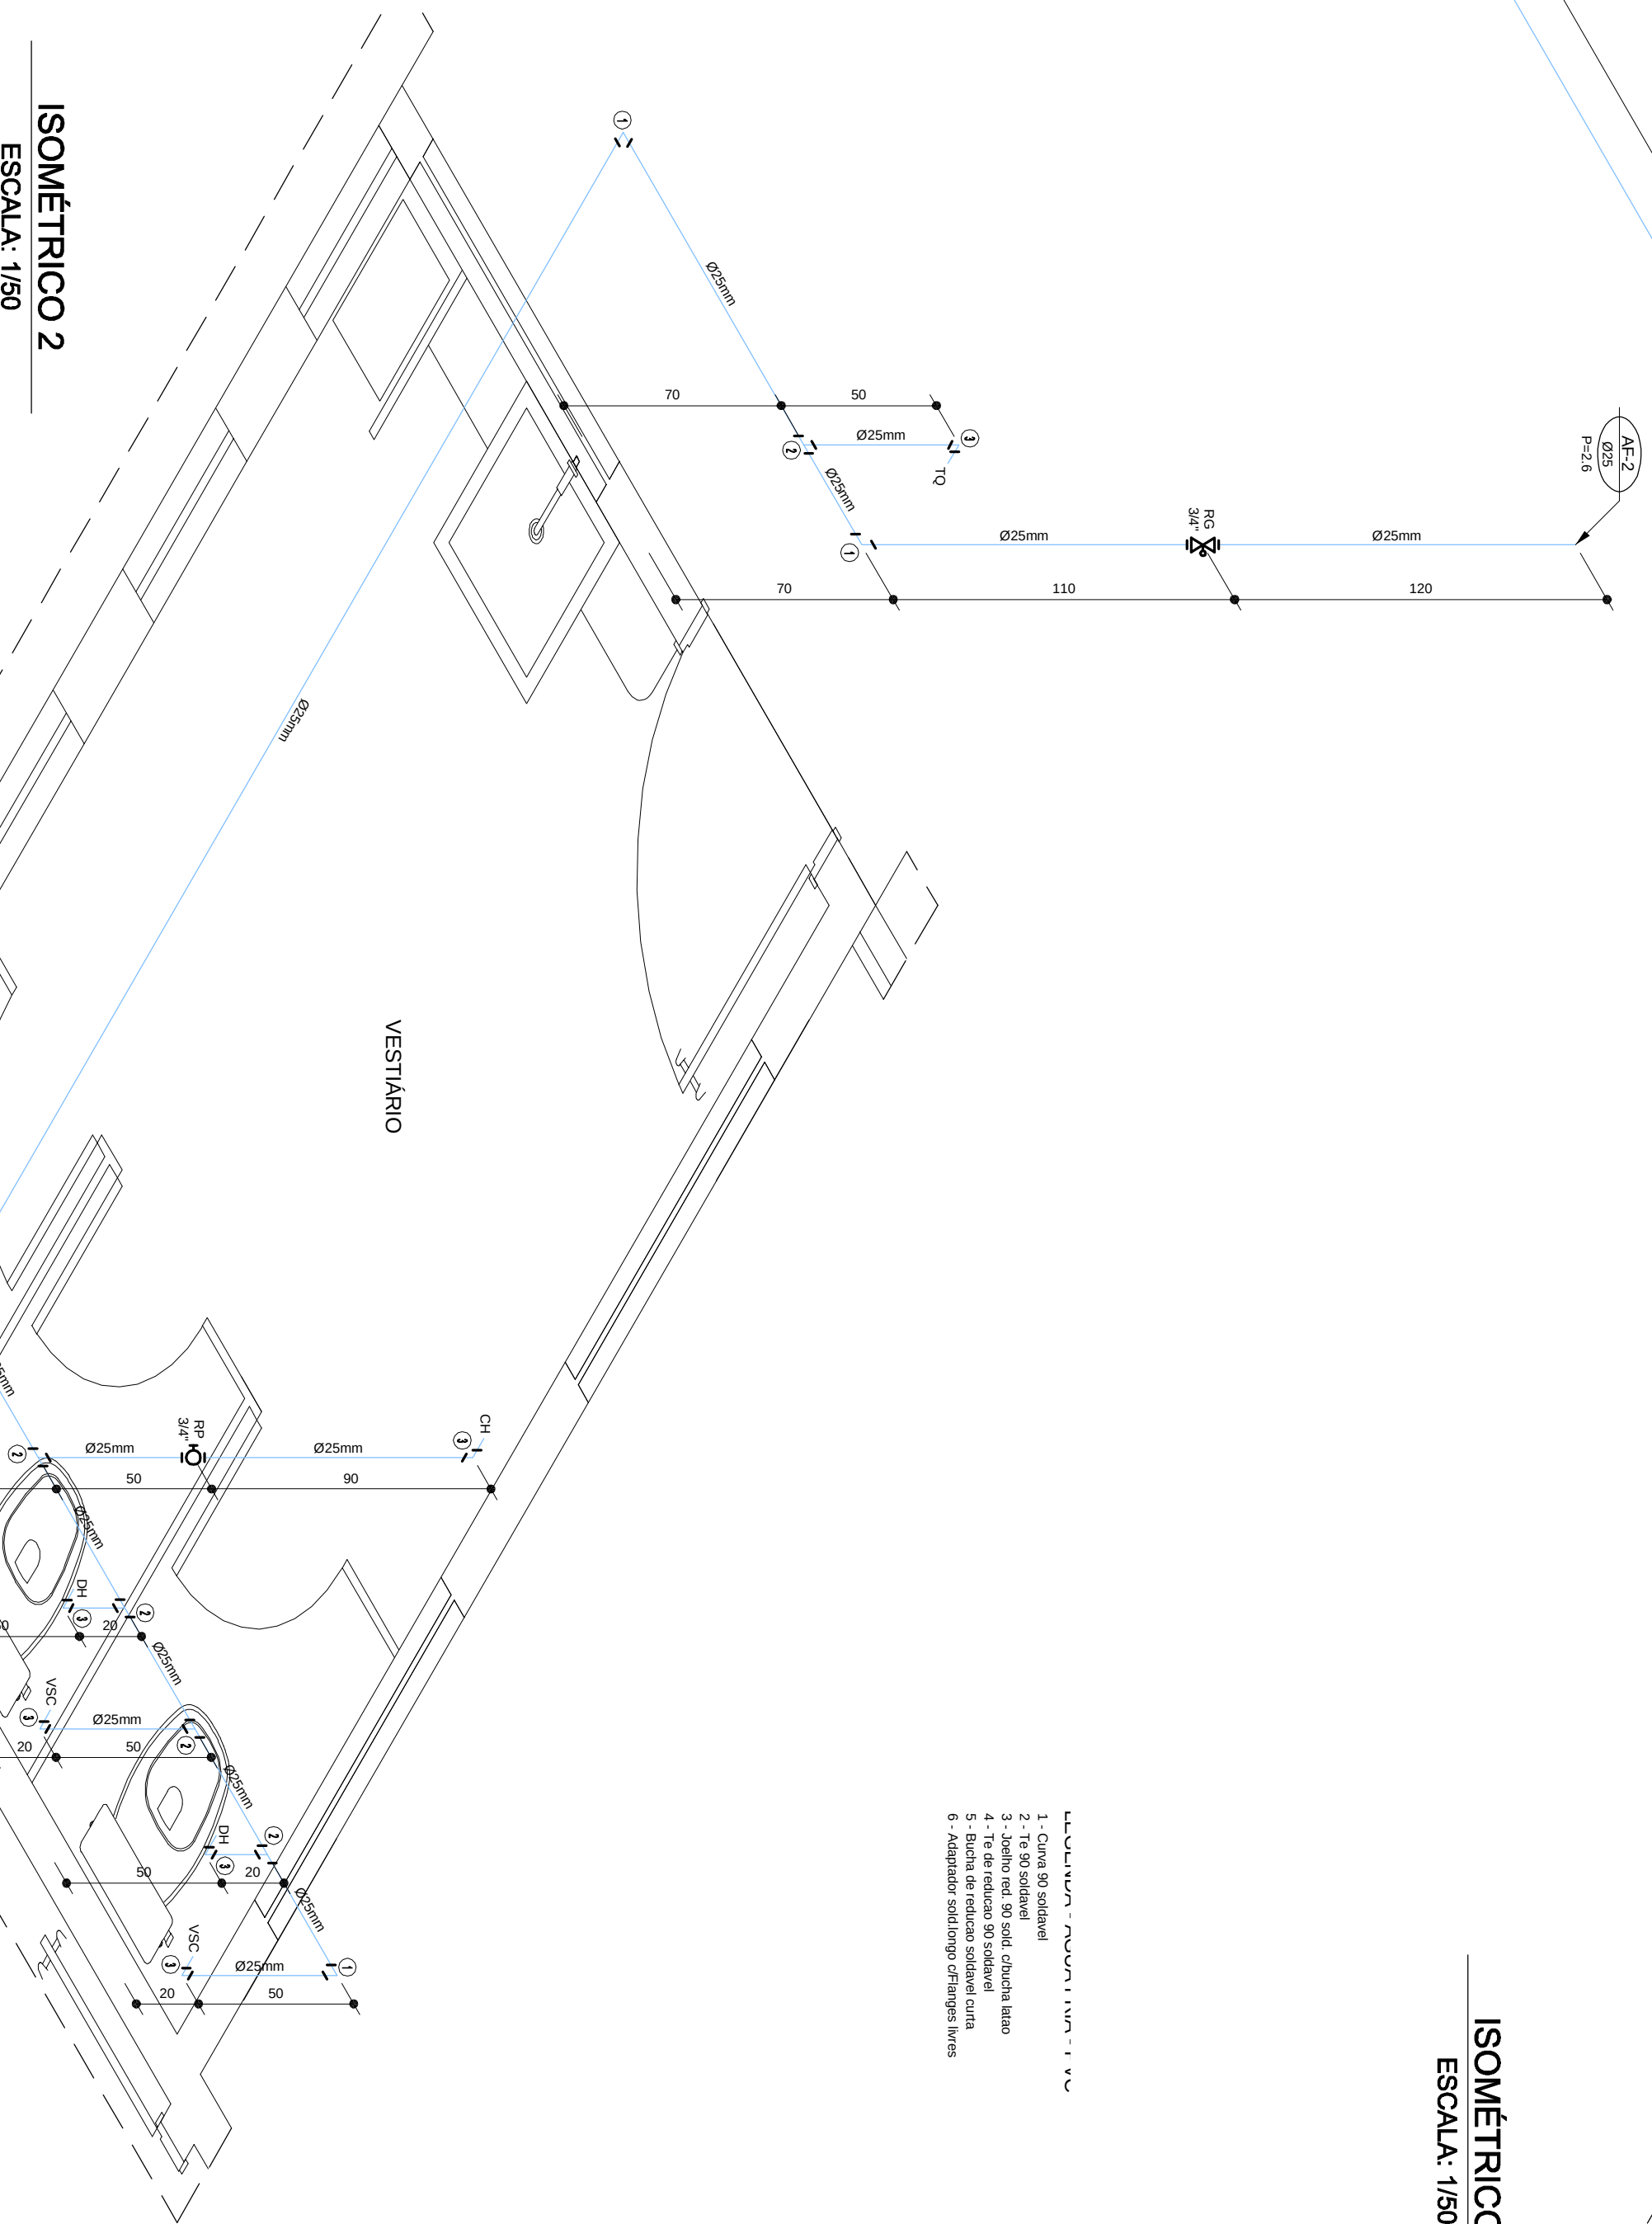

ISOMÉTRICO 2

ESCALA: 1:50

