
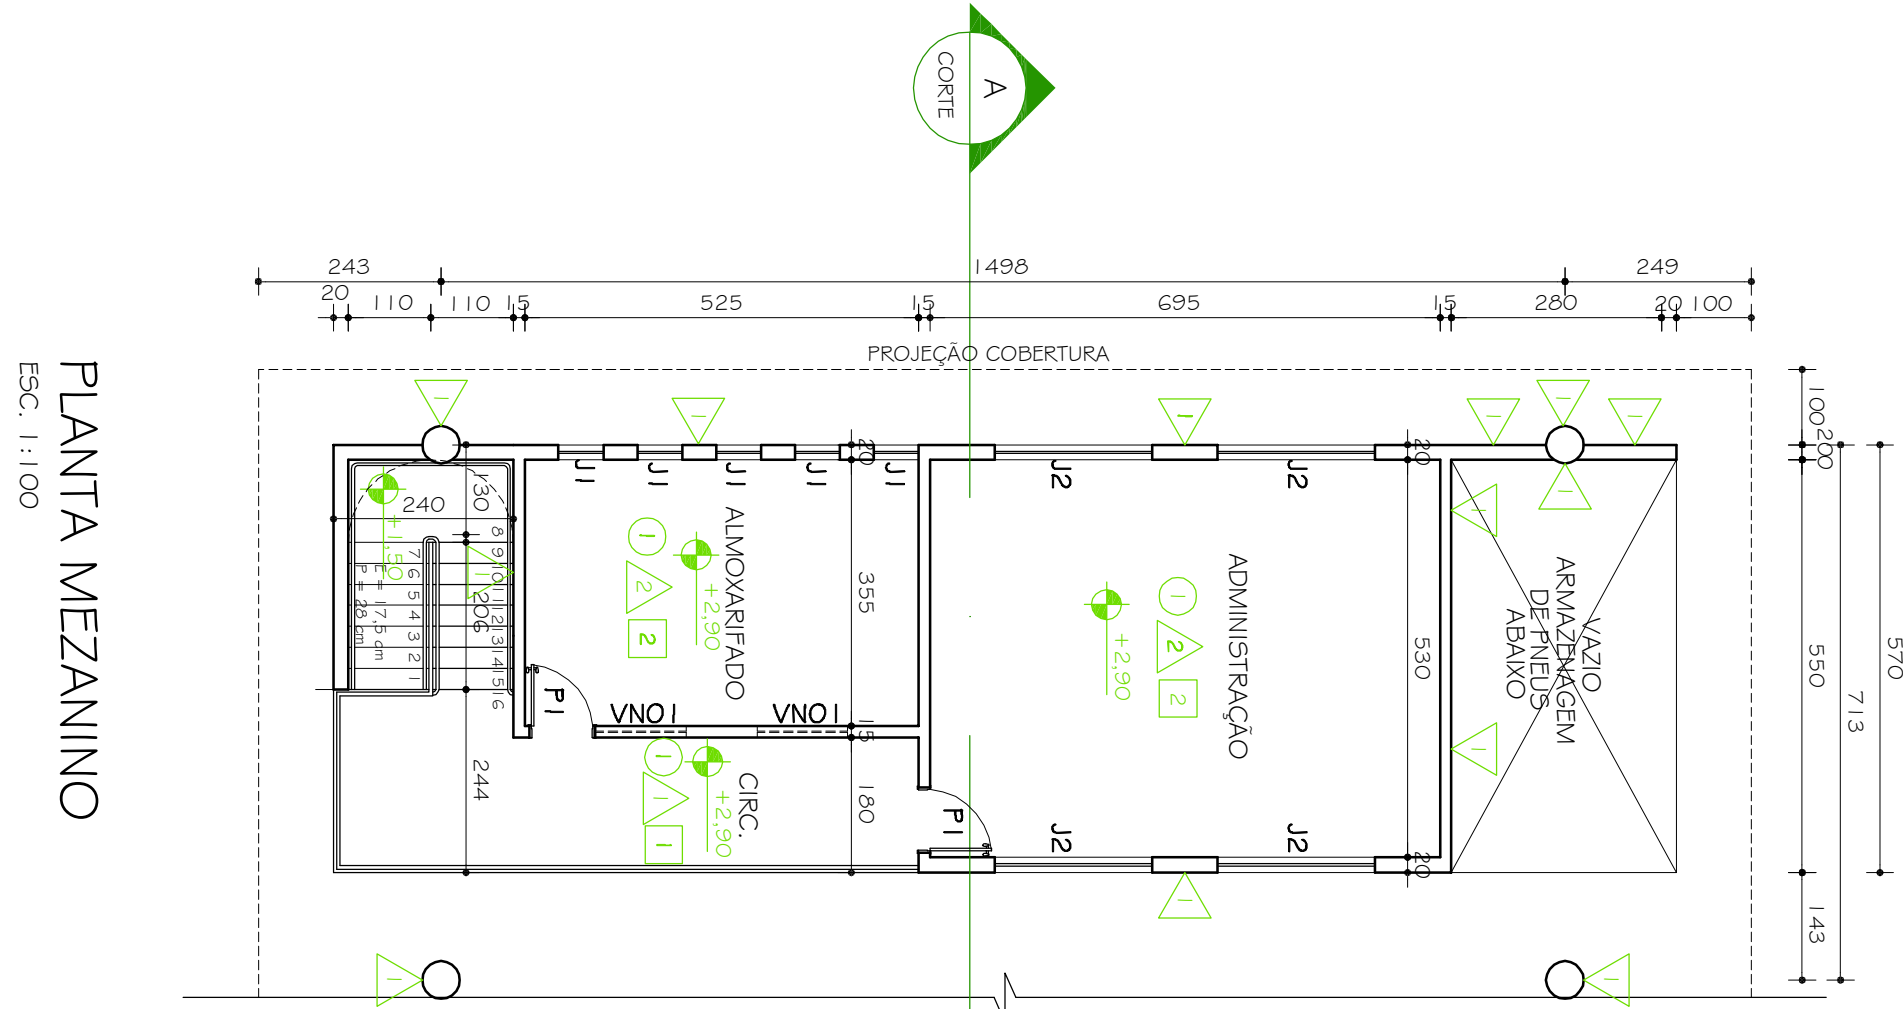


[illegible]



[illegible]

PLANTA MEZANINO
ESC. 1:100

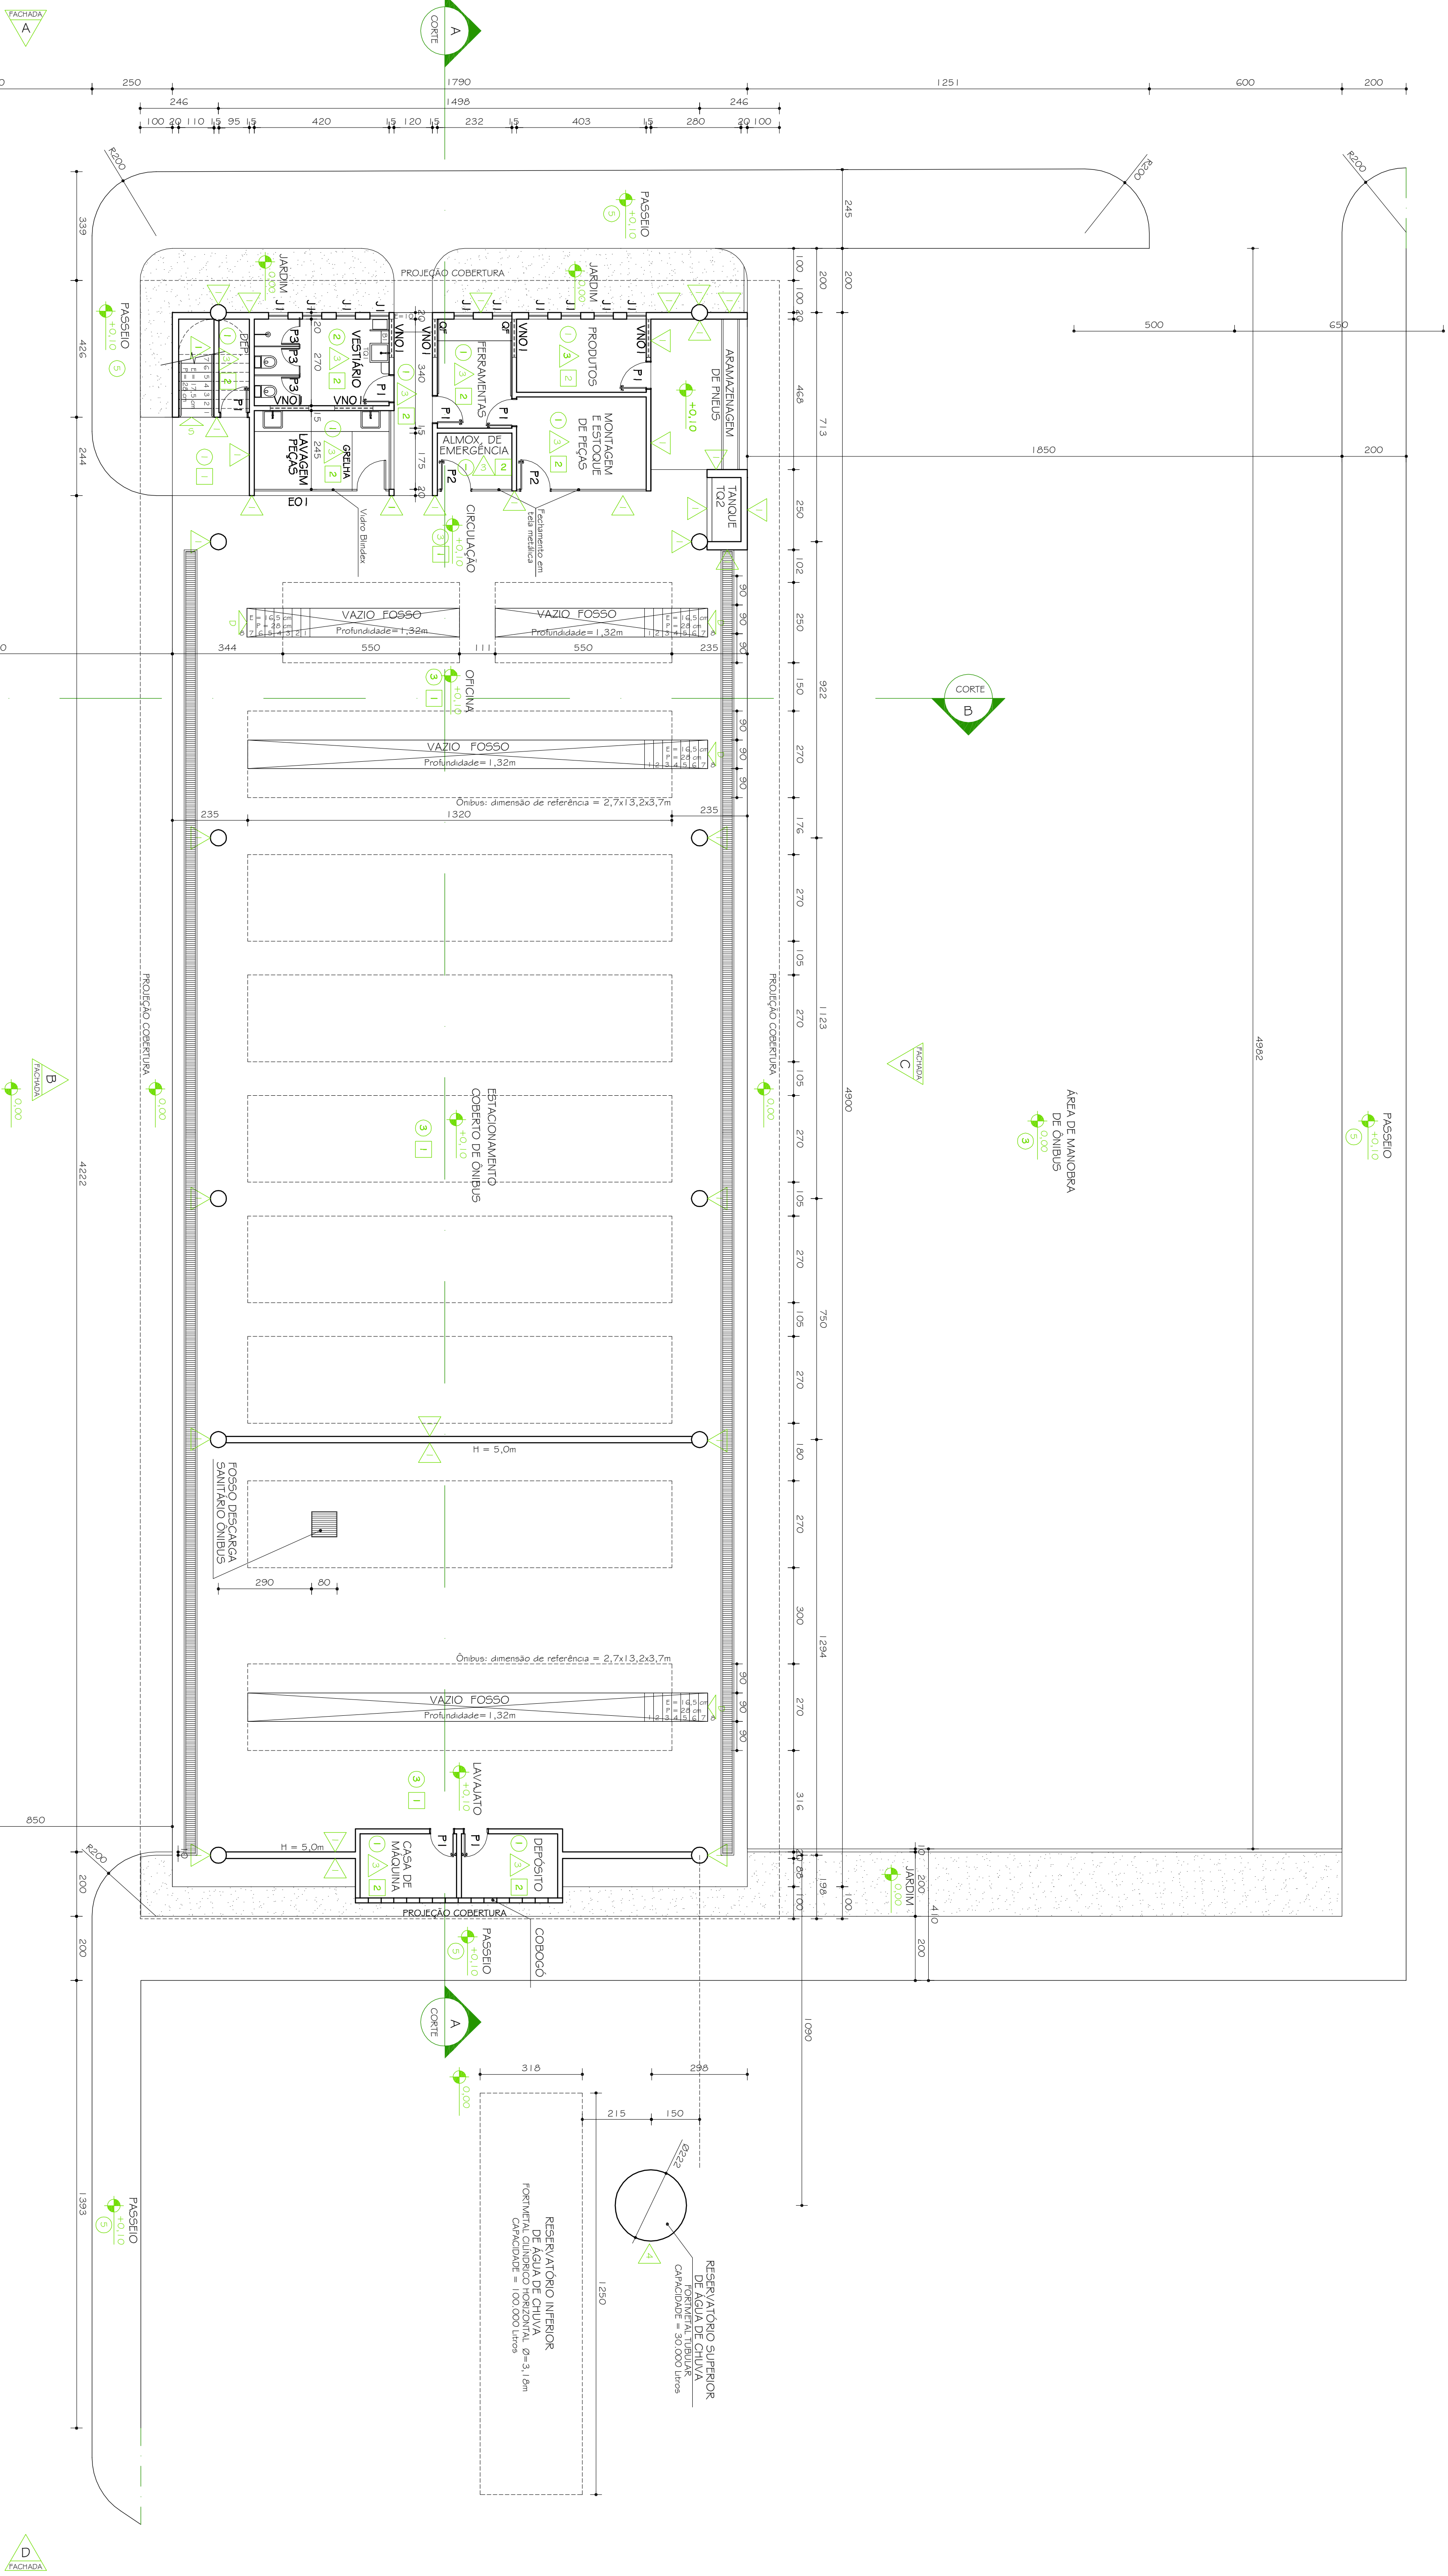

PLANTA TÉRREO
ESC. 1:100

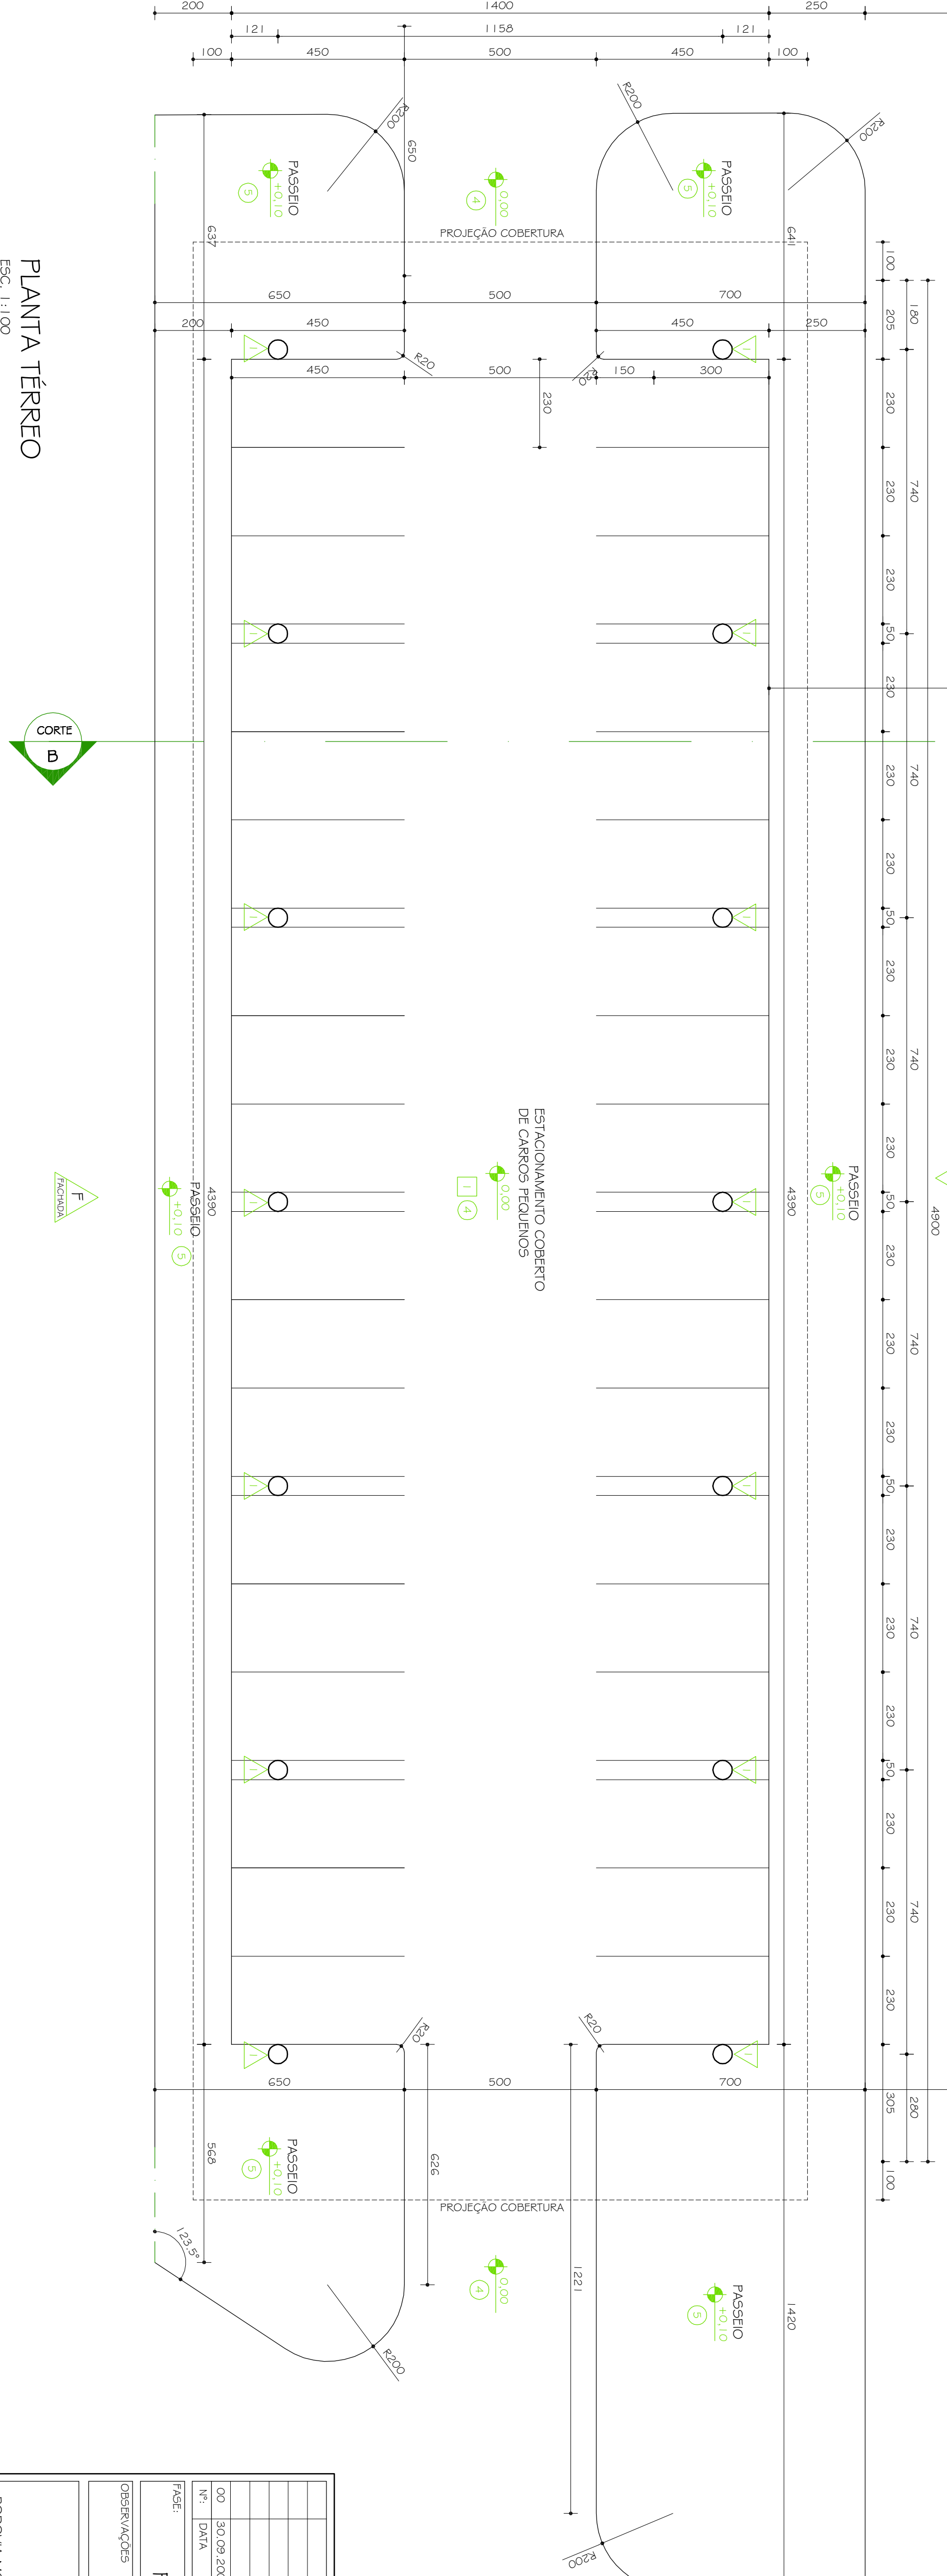


00	30/09/2009	ARG. MARINA	PROJETO EXECUTIVO
01	DATA	RESPONSÁVEL	DESCRIÇÃO DA REVISÃO
PROJETO ARQUITETÔNICO EXECUTIVO			

CONFERIR MEDIDAS NA OBRA

PLANTA TÉRREO / PLANTA MEZANINO	TÍTULO

SOLICITOU: UFVJM, DTA, TRANS, ARQCV, N° 01 F02.05 R00			
NOM: MARINA BARBOSA			
02/08			